
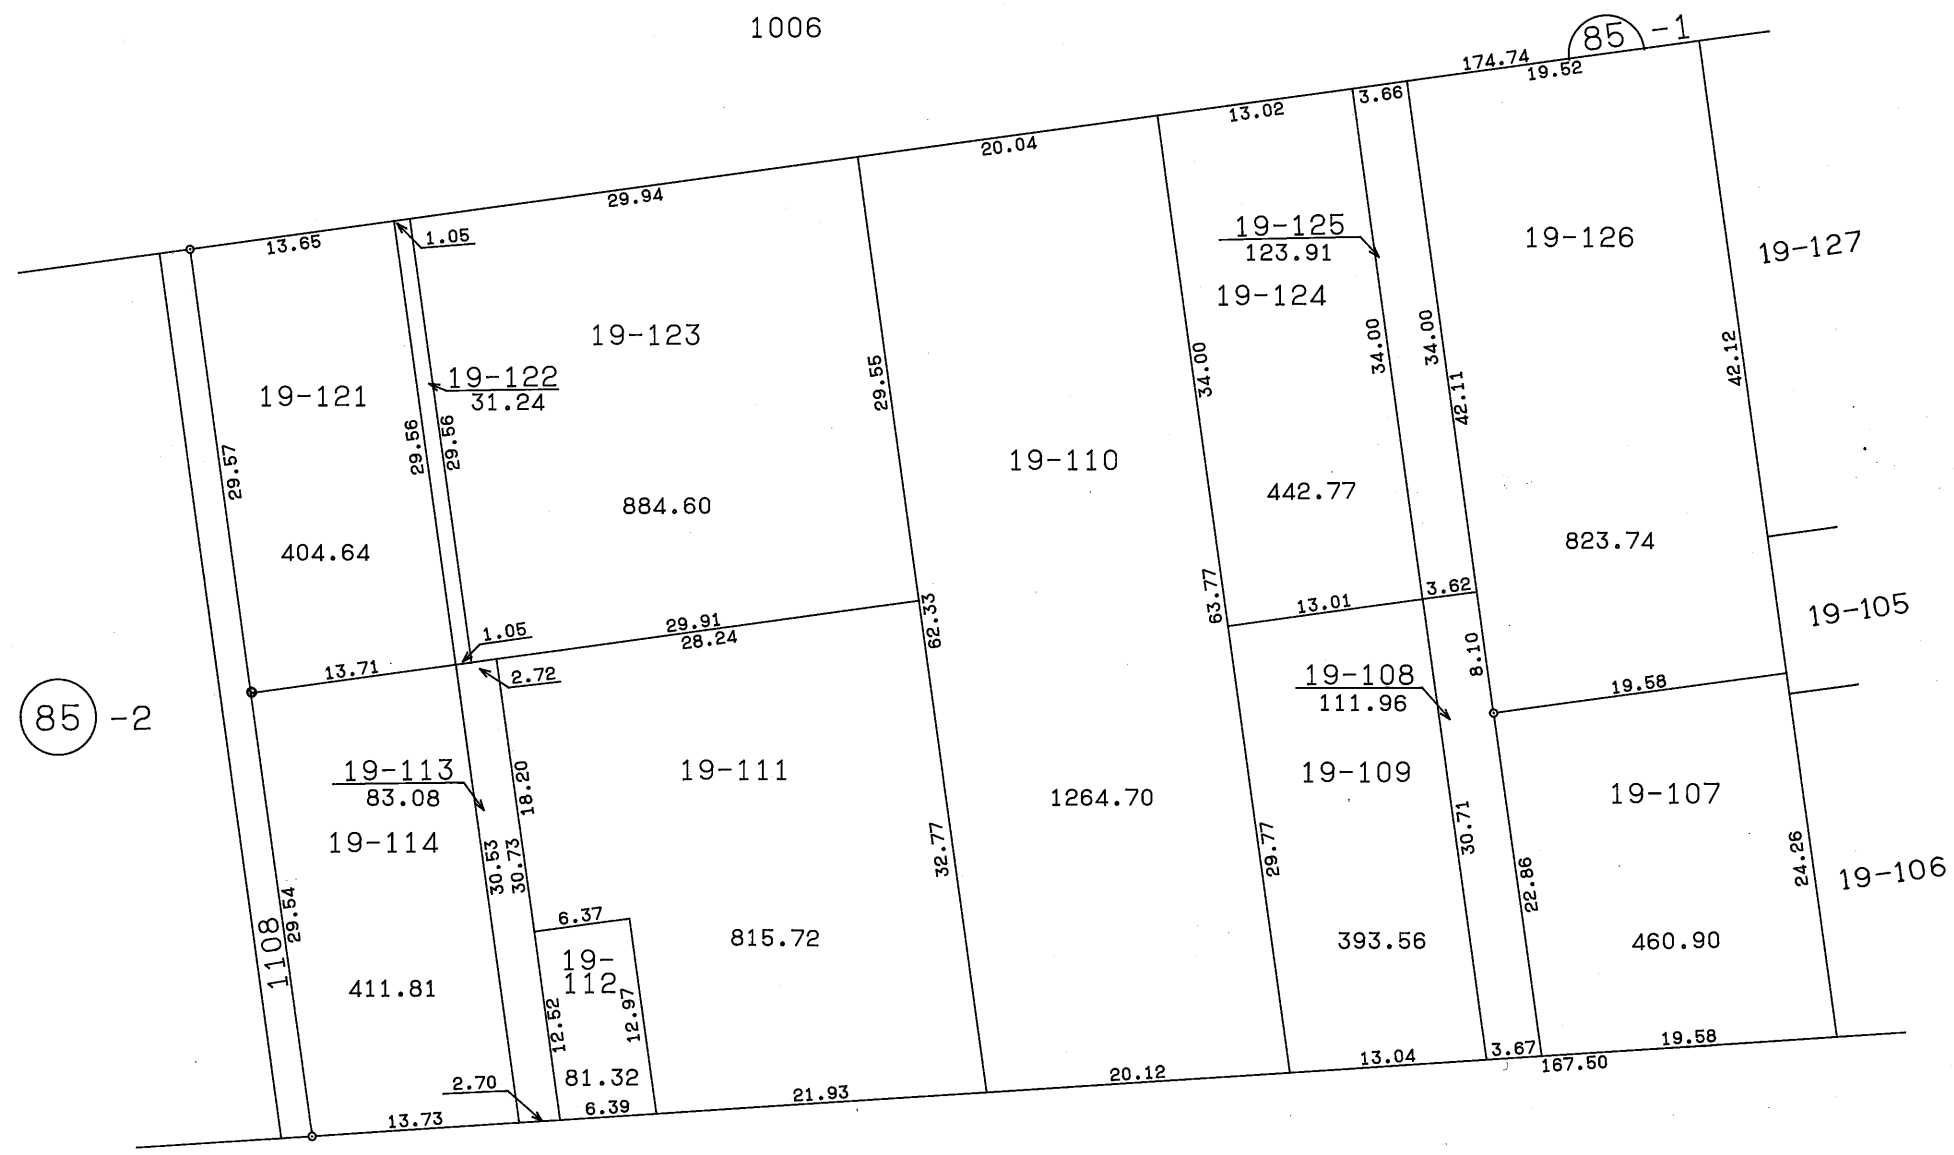


# 岡山県南広域都市計画事業 西部第2地区土地区画整理事業 換地図 BNo,85-1 その2

53 -2 (53) -1 大元上町

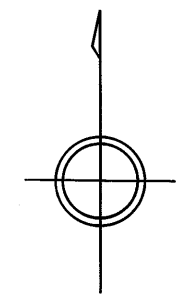

(85) -2

1008 上中野一丁目

(87)

1013 (86) -2

凡 例	
	換地位置
縮 尺	1:500