

岡山県南広域都市計画事業 西部第2地区土地区画整理事業 換地図 BNo, 87・89・90


上中野一丁目

1008

凡例	
	換地位置
縮尺	1:500

85-1

86
-2

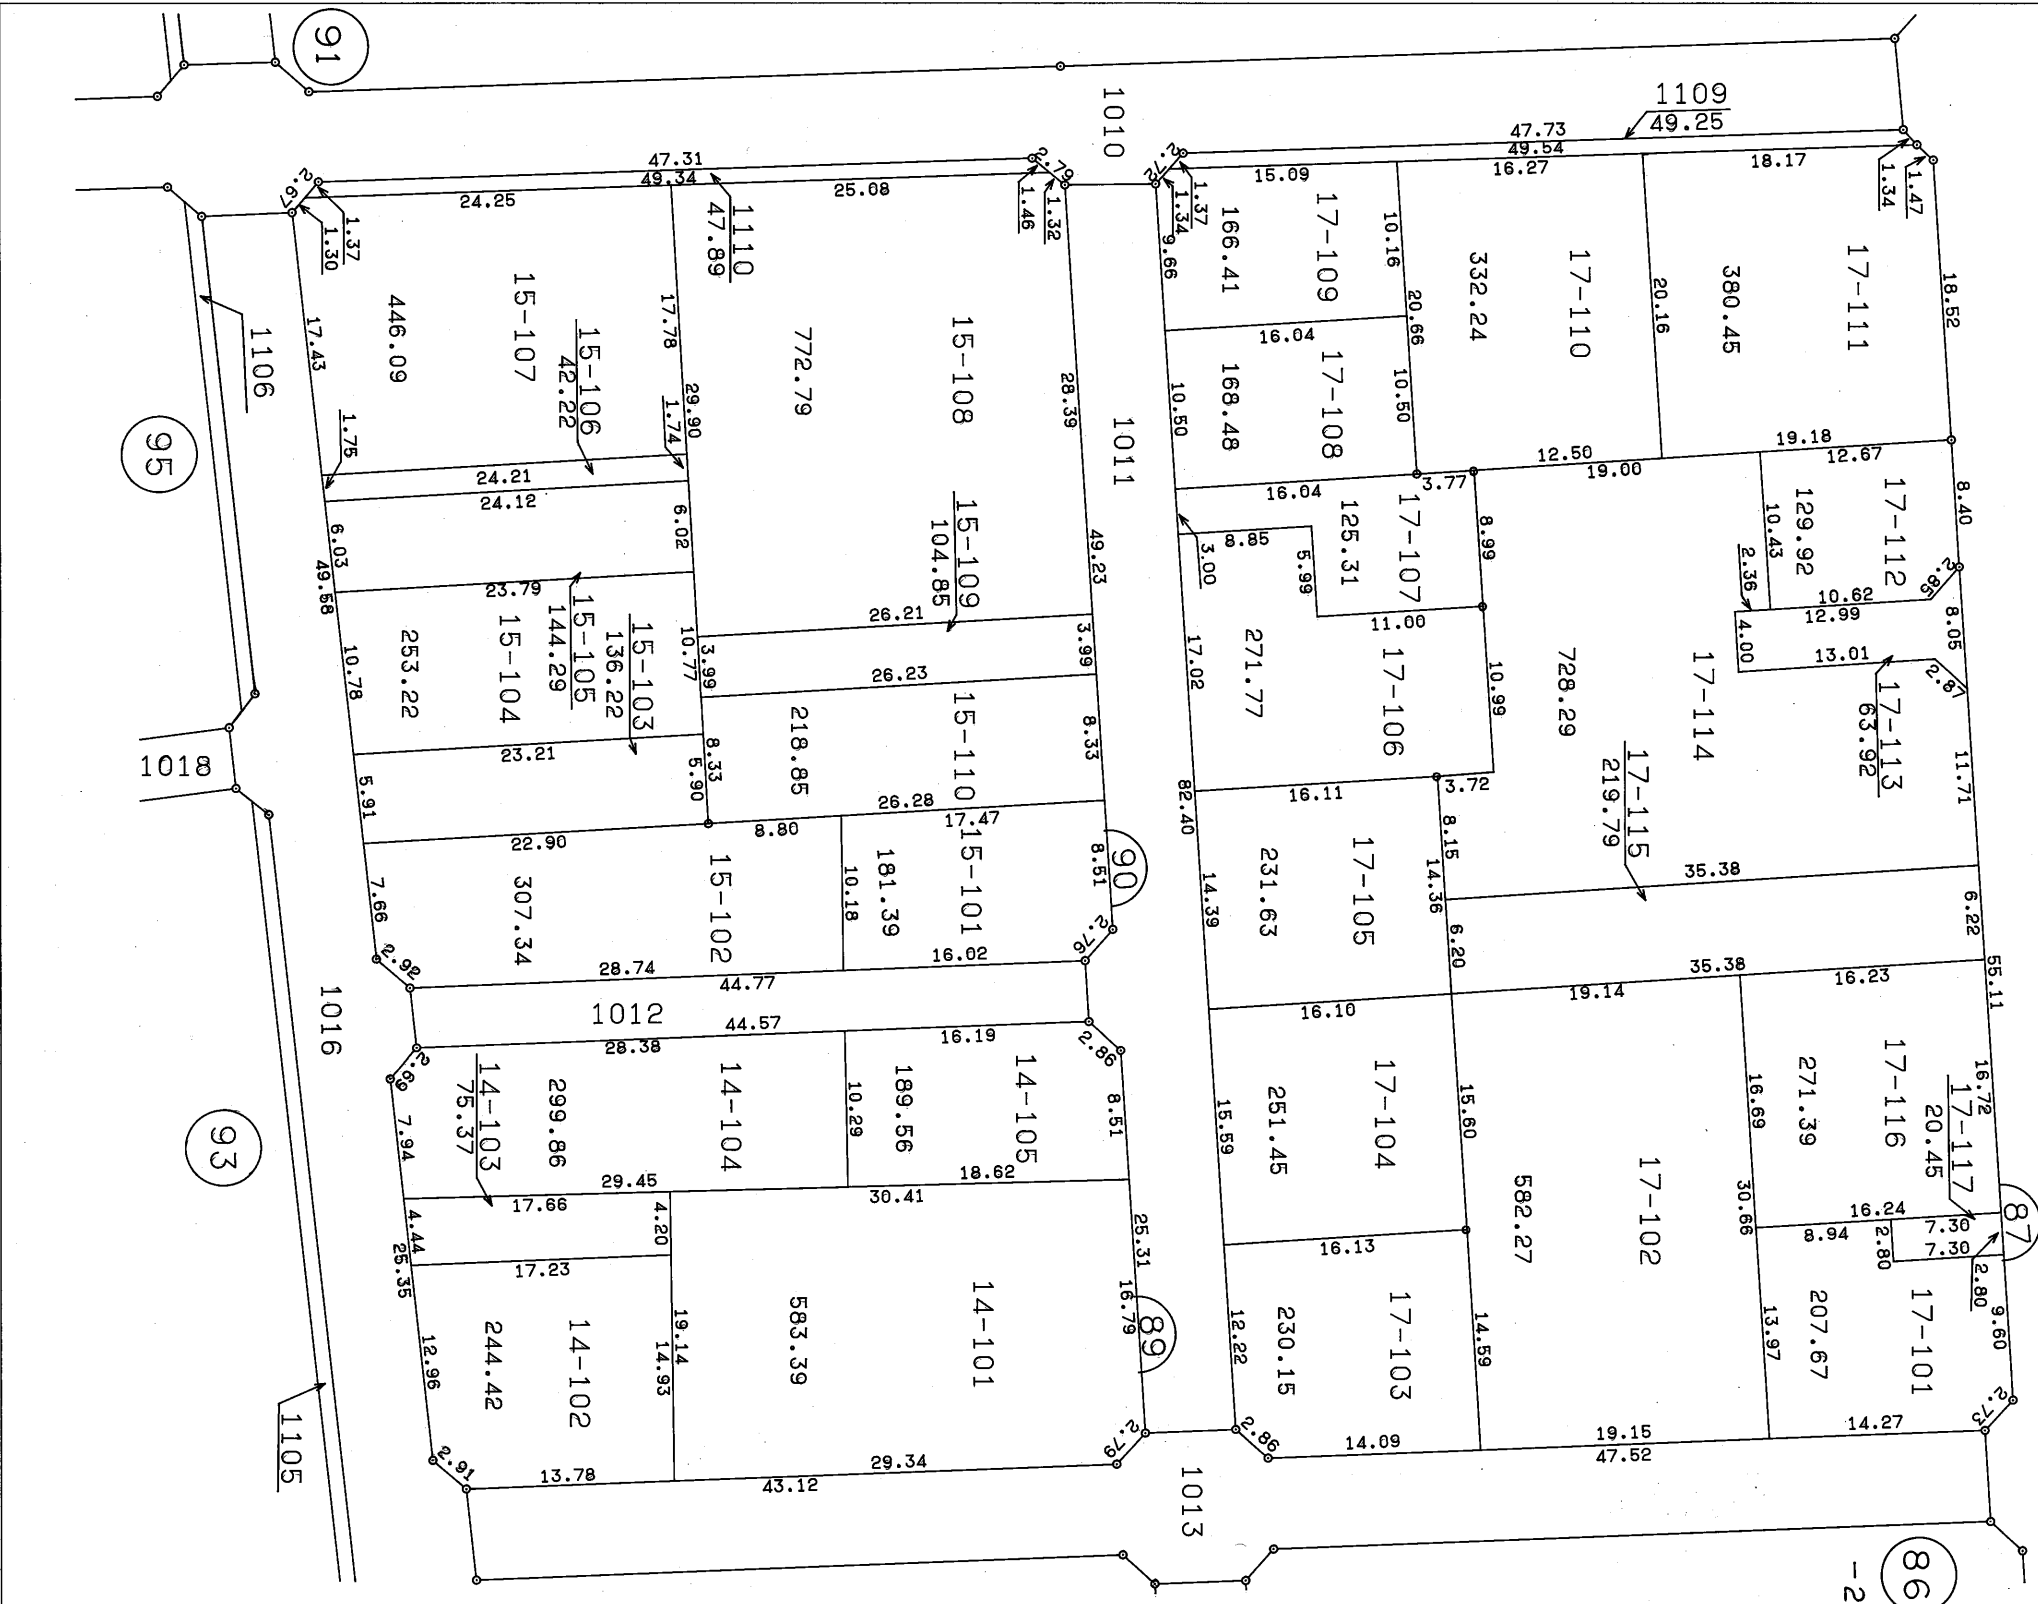

91

95

1018

93

1105

1108

