



岡山県南広域都市計画事業 西部第2地区土地区画整理事業 換地図 BNo,26-1 その1

野田四丁目

(12) -2

1011

野田三丁目

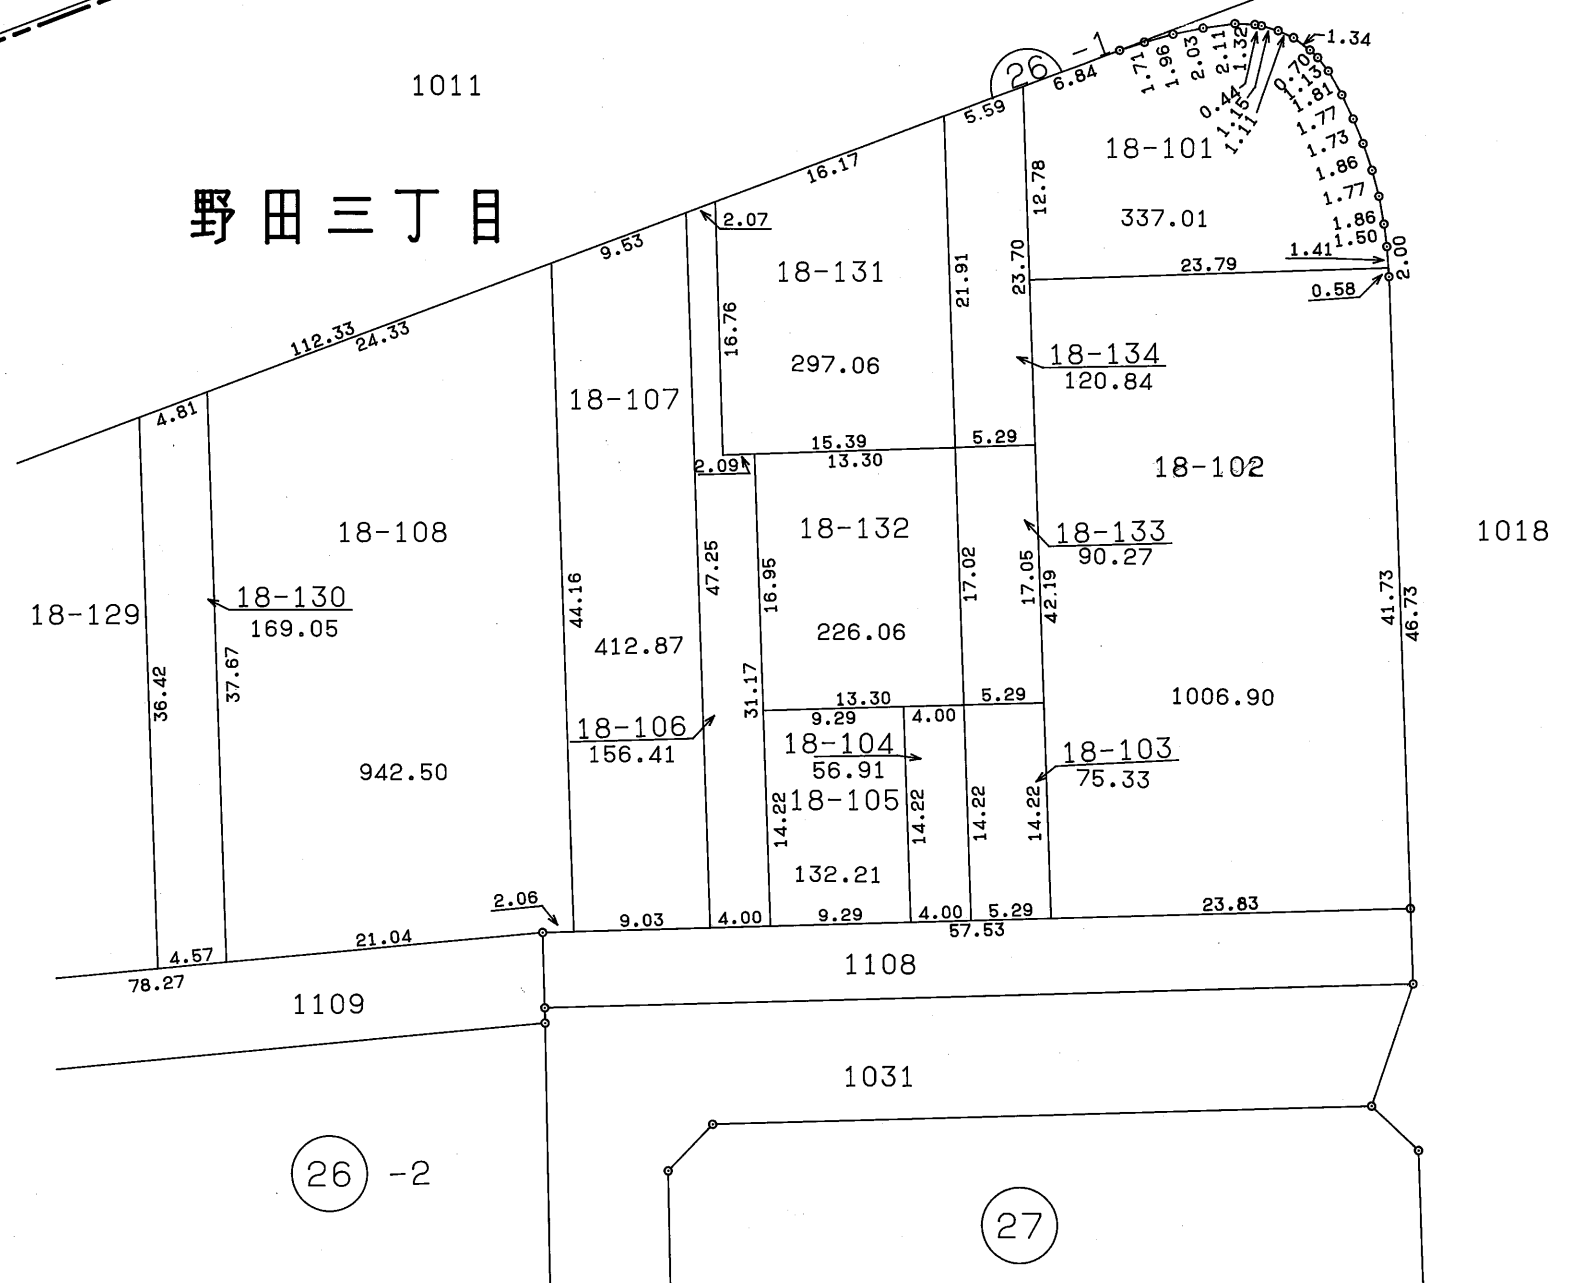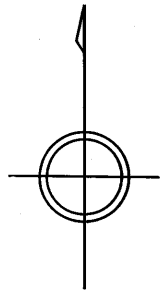

(17)

1018

1016

1107

1017

(21)

(26) -2

(27)

凡 例	
	換地位置
縮 尺	1:500