


# 岡山県南広域都市計画事業 西部第2地区土地区画整理事業 換地図 BNo, 28

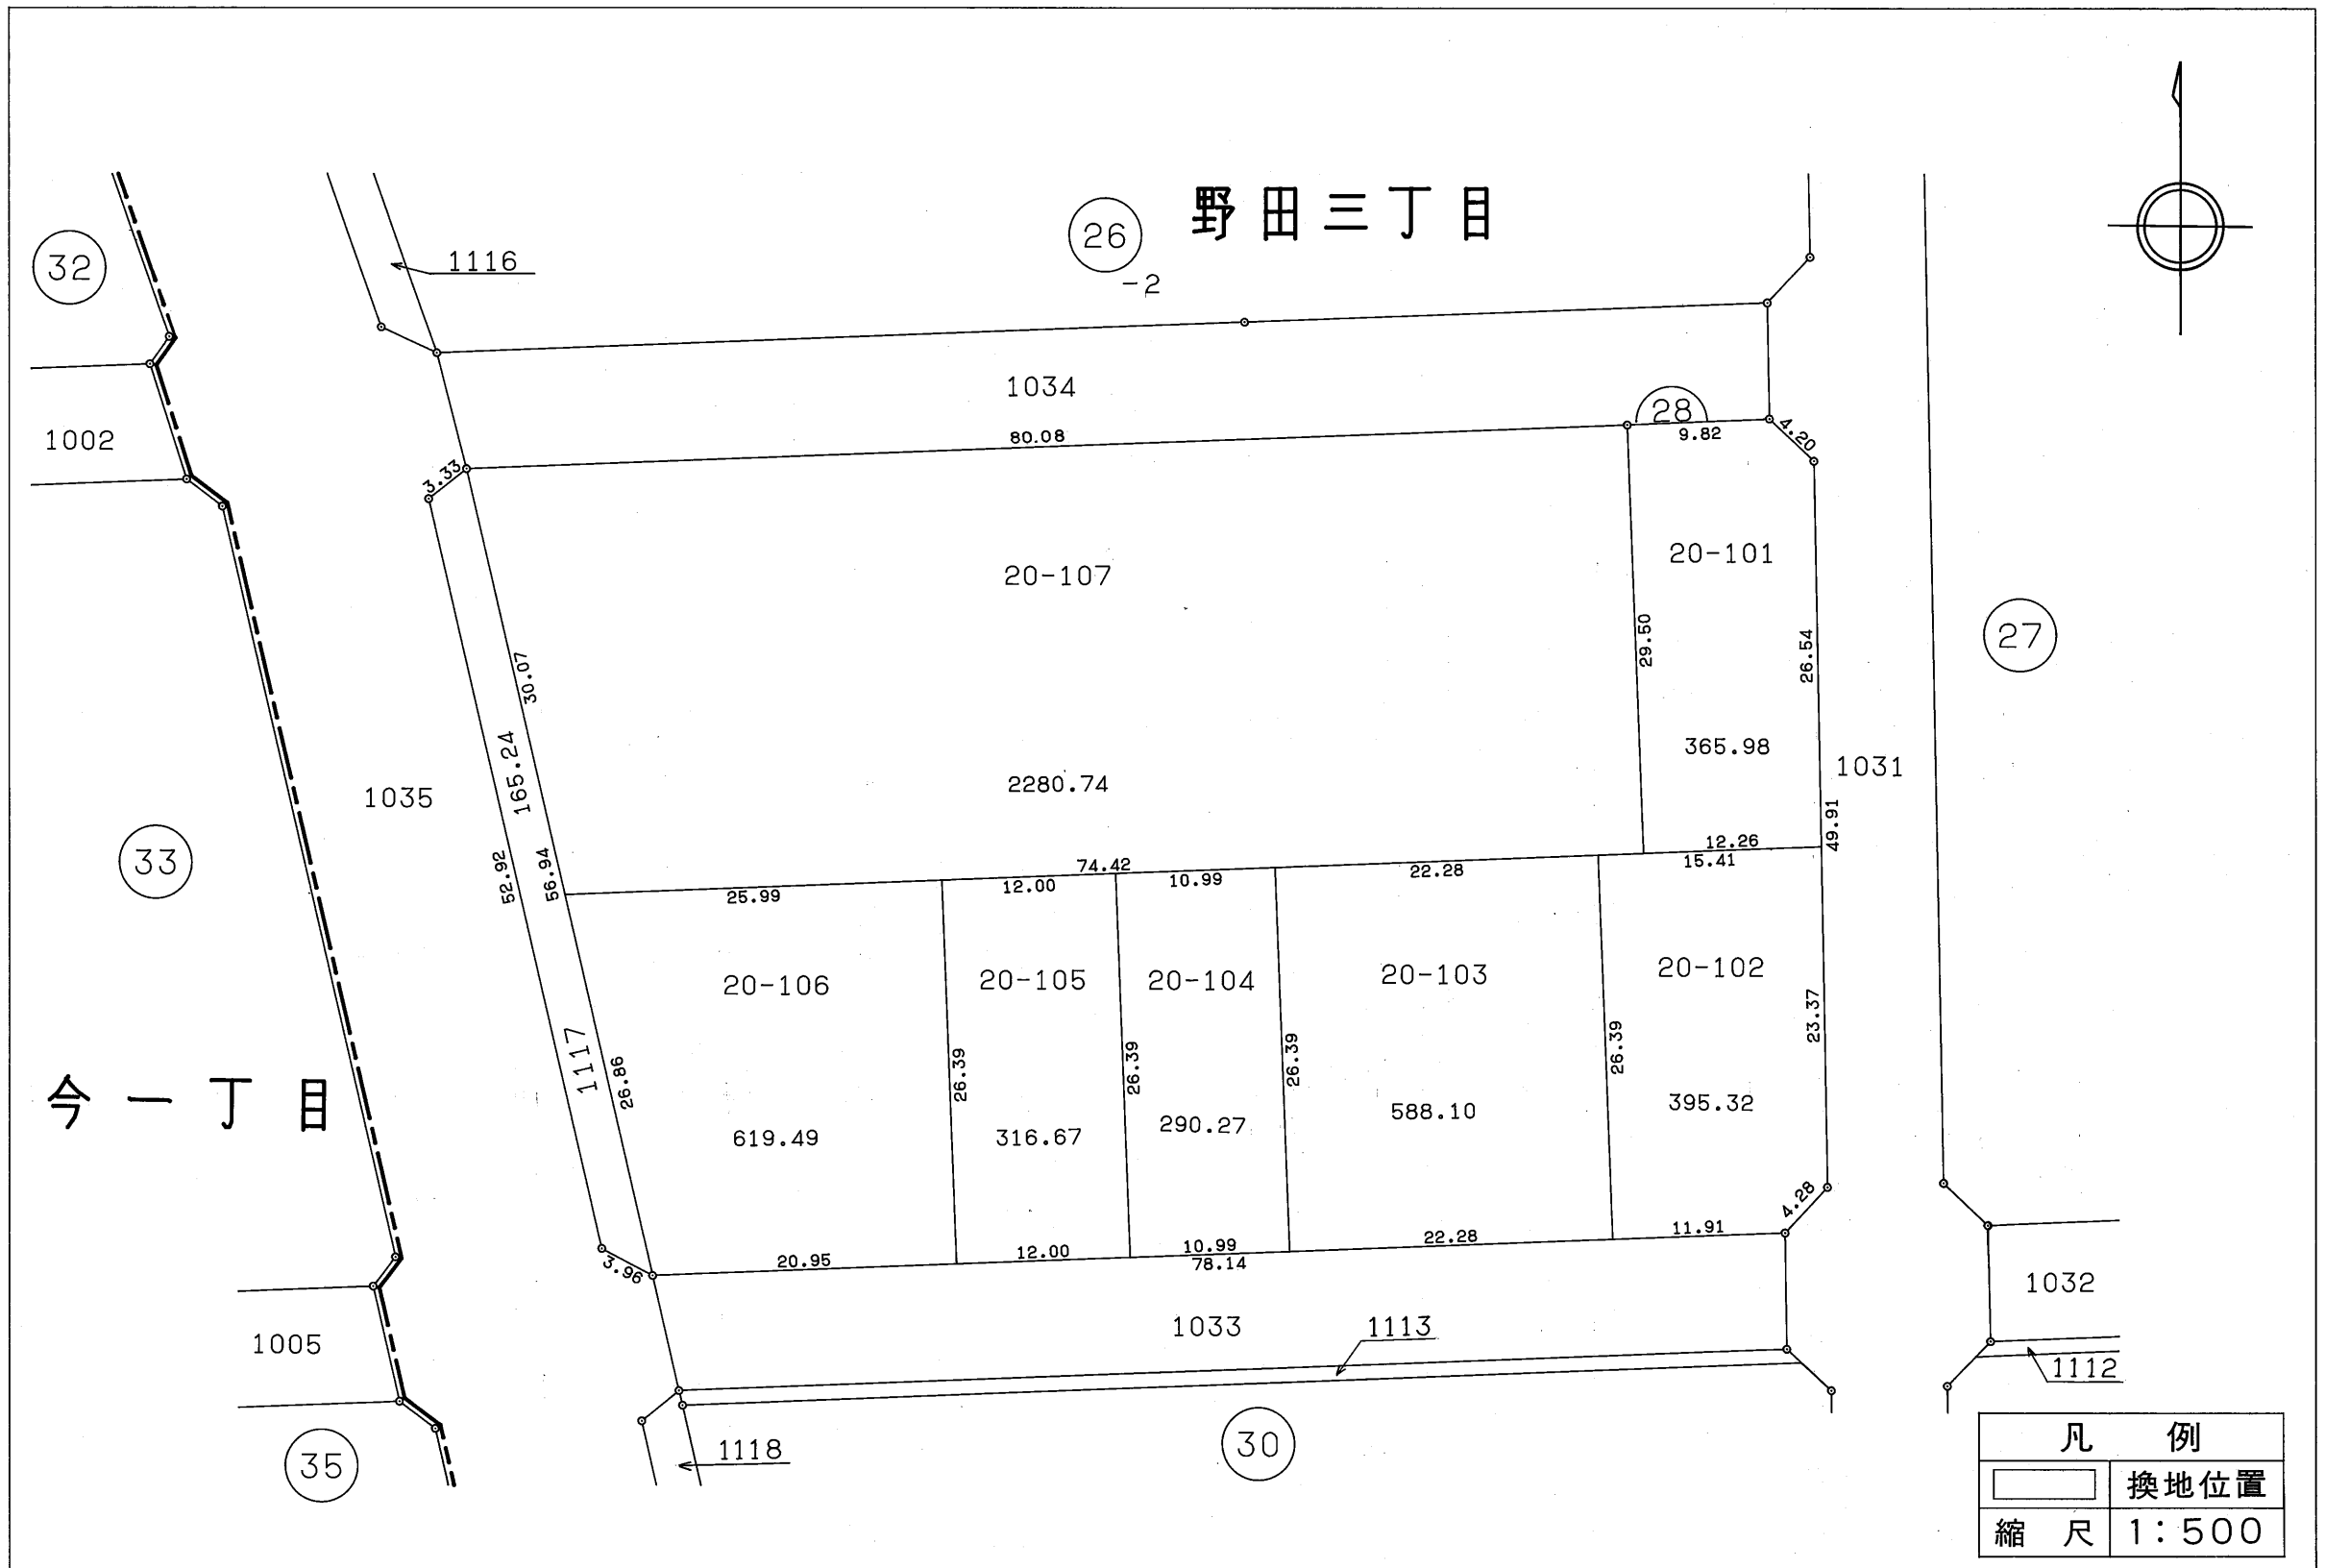

27

26  
-2

28

32

33

35

30

凡 例	
	換地位置
縮 尺	1:500

今一丁目

野田三丁目

1002

1005

1035

1034

20-107

2280.74

20-106

619.49

20-105

316.67

20-104

290.27

20-103

588.10

20-102

395.32

20-101

365.98

1031

1032

1033

1116

1117

1113

1118

1112

3.33

30.07

165.24

52.92

56.94

26.86

3.96

25.99

12.00

10.99

22.28

15.41

74.42

12.00

10.99

22.28

15.41

12.00

10.99

22.28

11.91

80.08

9.82

4.20

29.50

26.54

49.91

23.37

4.28