


岡山県南広域都市計画事業 西部第2地区土地区画整理事業 換地図 BNo,12-2 その1

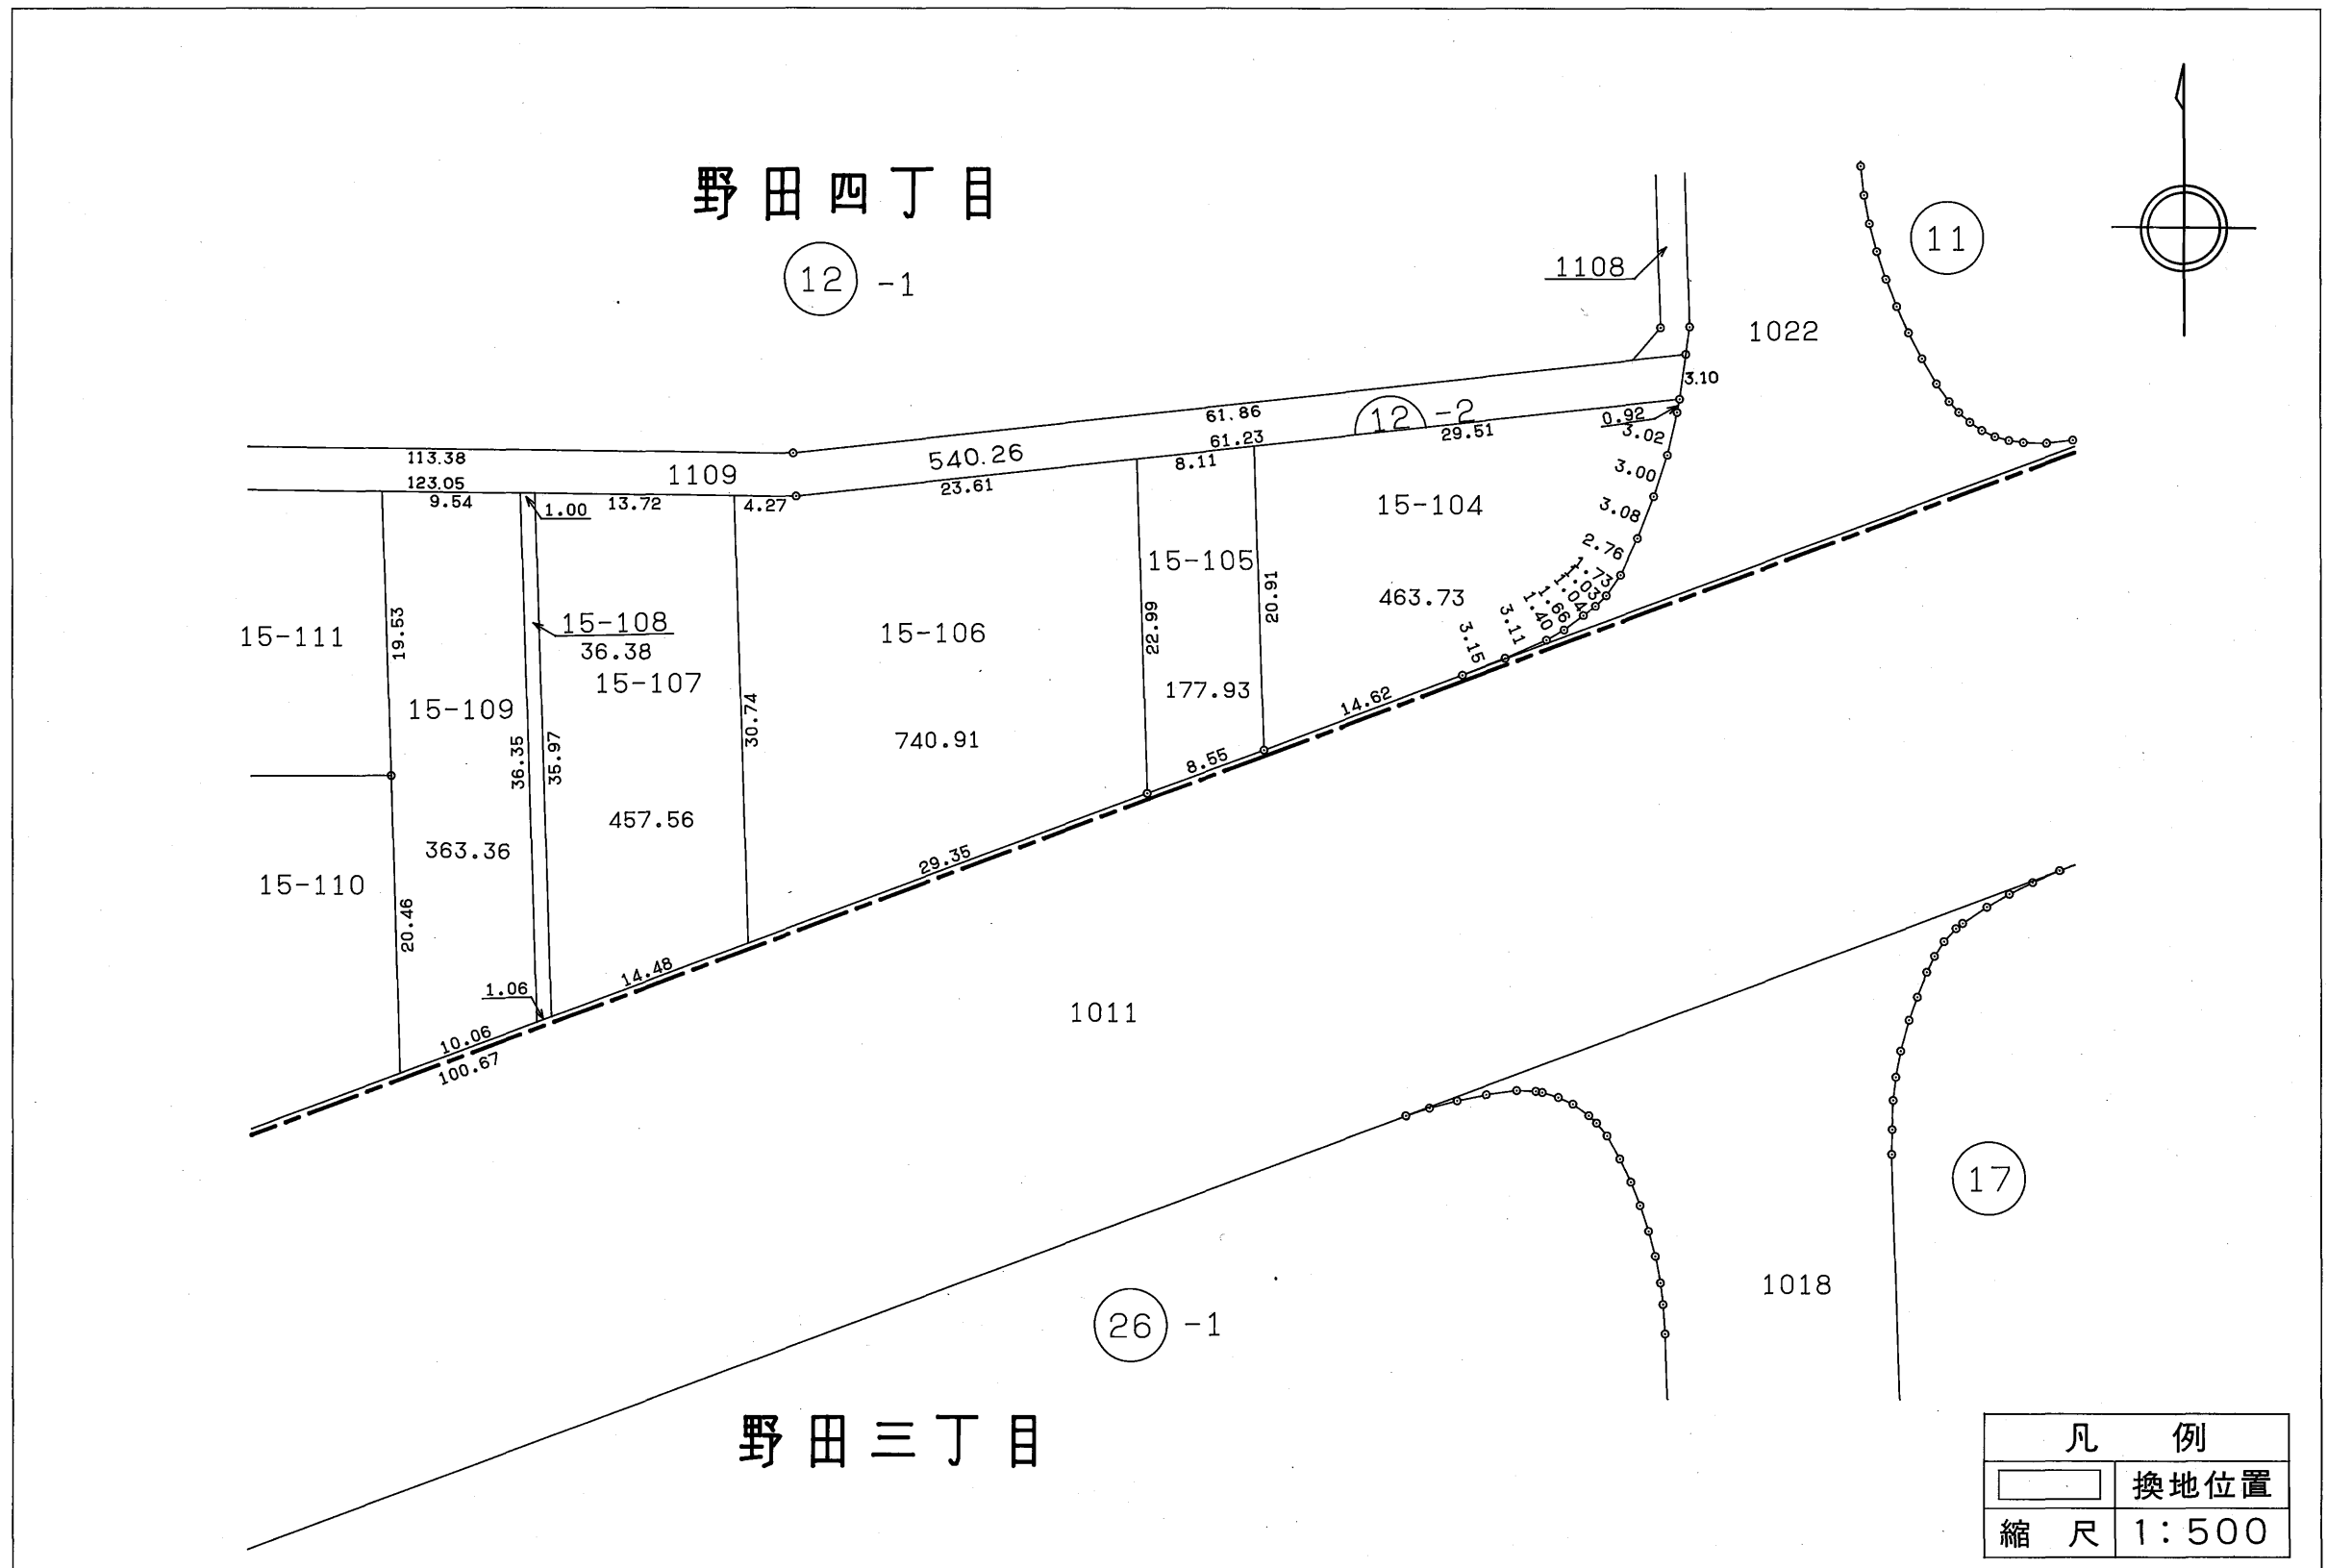


野田四丁目

12 -1

12 -2

26 -1

野田三丁目

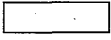凡 例	
	換地位置
縮 尺	1:500