
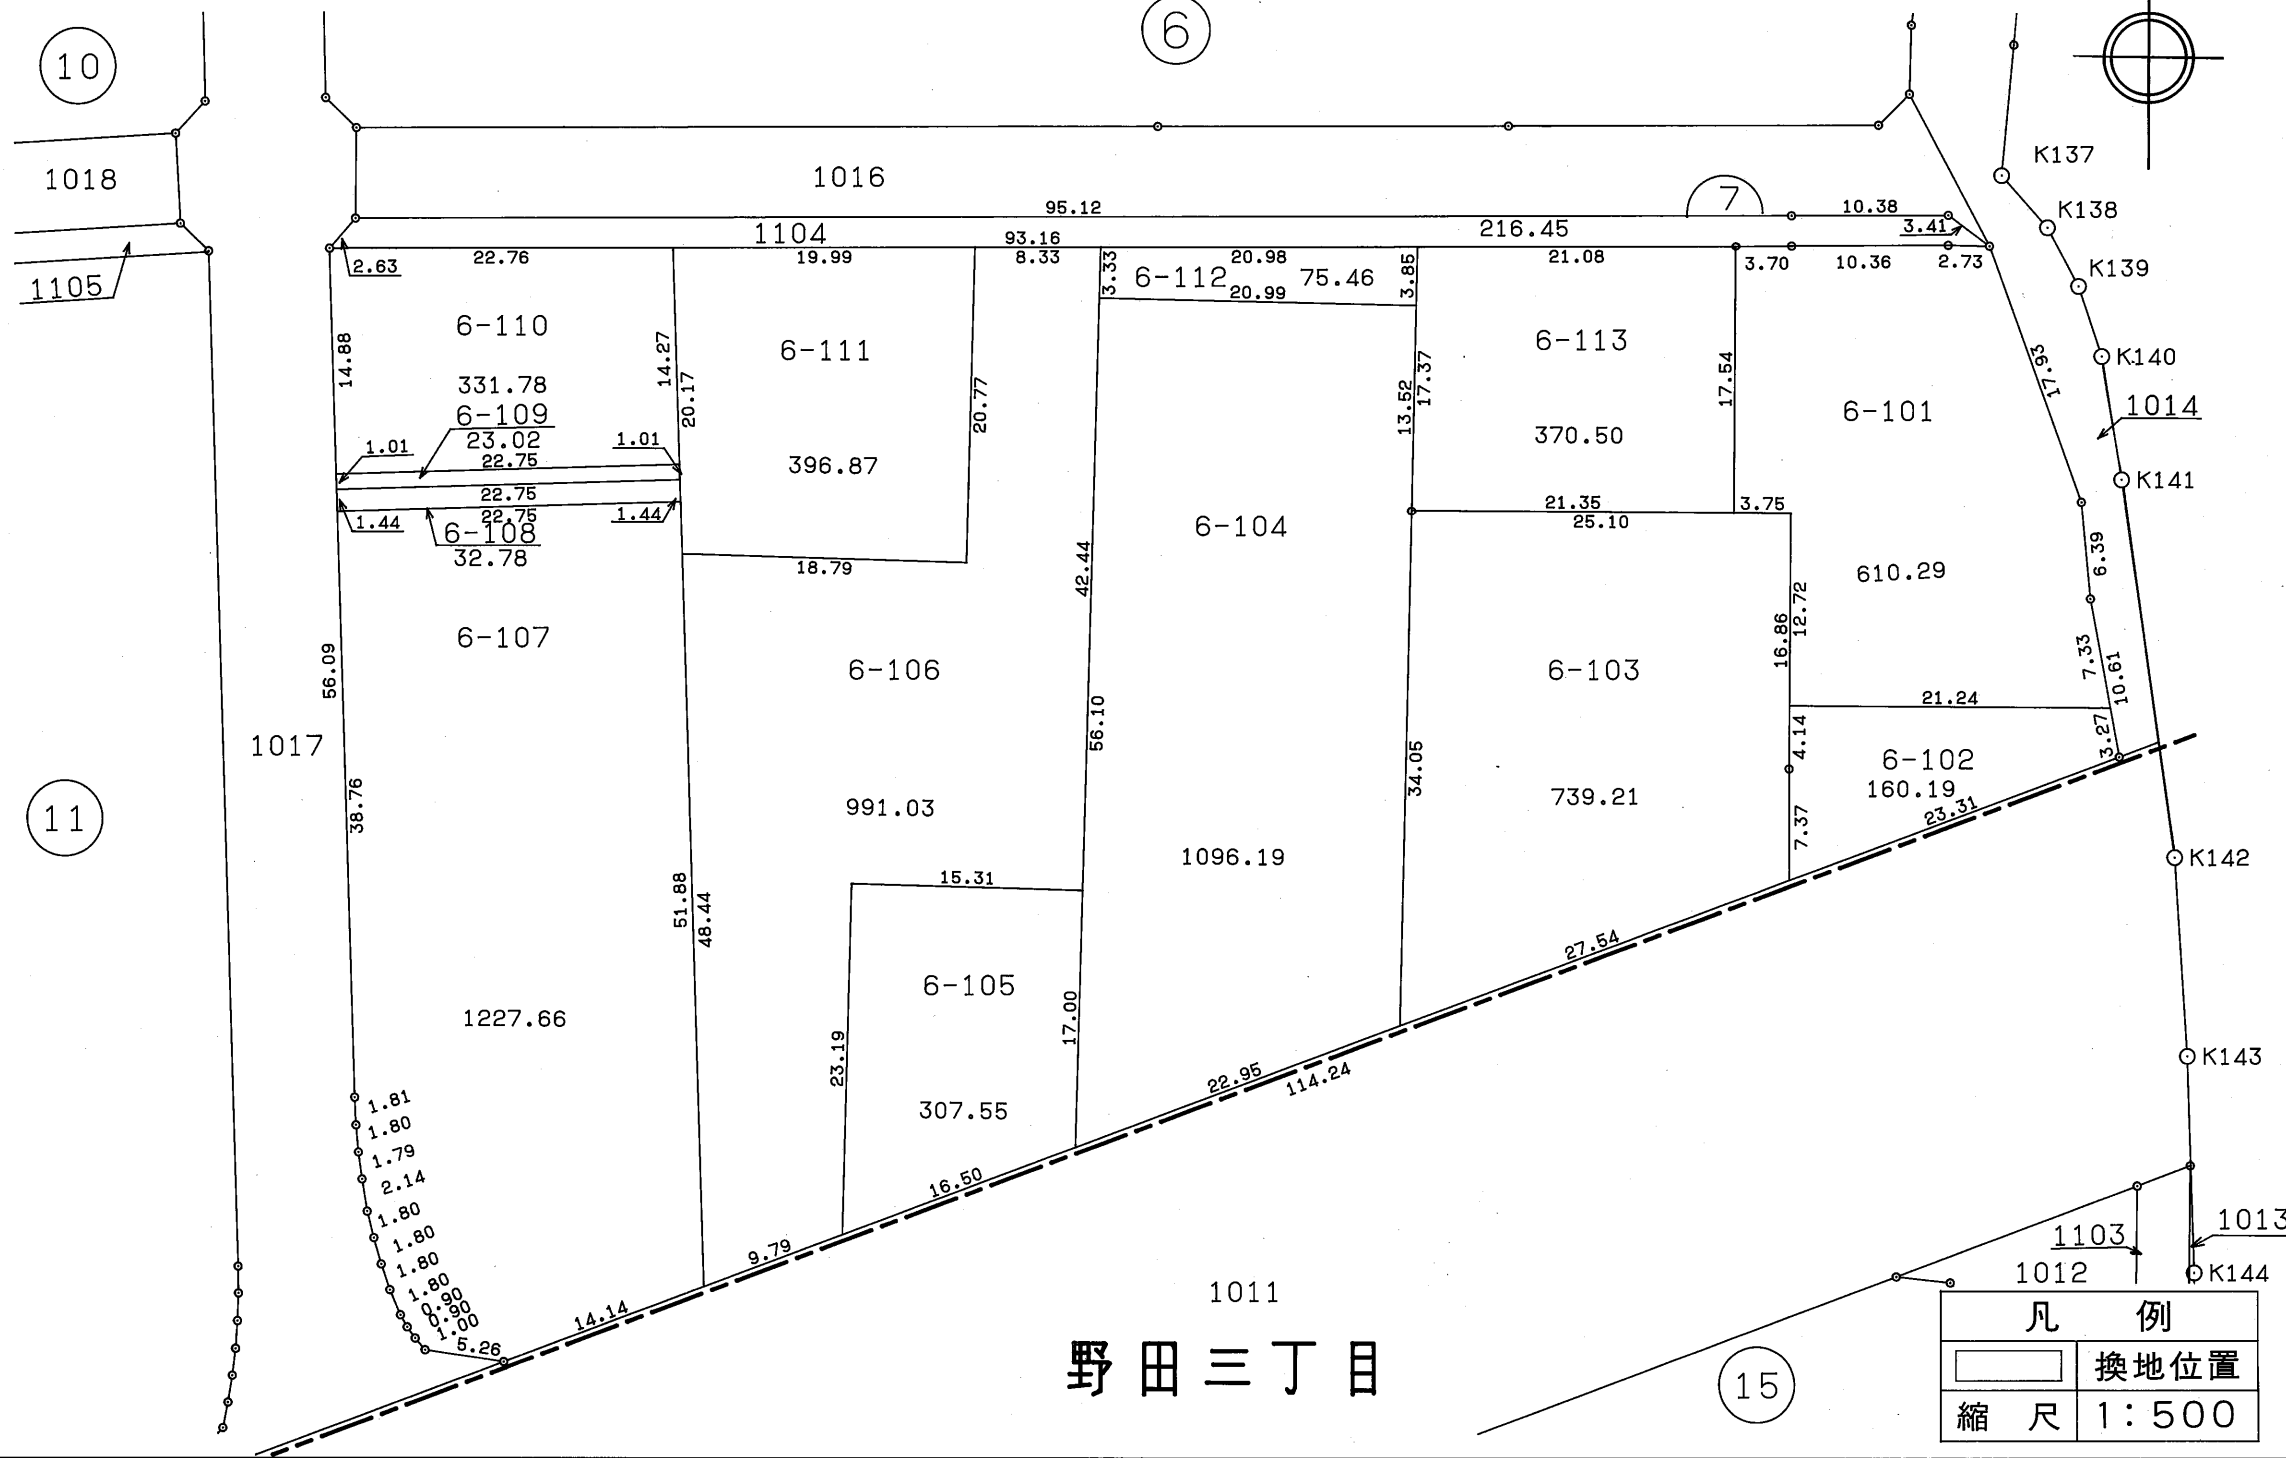


岡山県南広域都市計画事業 西部第2地区土地区画整理事業 換地図 BNo, 7

野田四丁目

⑥

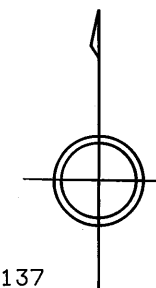

凡 例	
	換地位置
縮 尺	1:500

野田三丁目

⑮

⑩

1018

1105

⑪

1017

1016

1104

⑦

K137

K138

K139

K140

1014

K141

K142

K143

K144

1011

1103

1013

1012