

岡山県南広域都市計画事業 西部第2地区土地区画整理事業 換地図 BNo, 51

大元上町

50


51

52

49

53-1

53-2

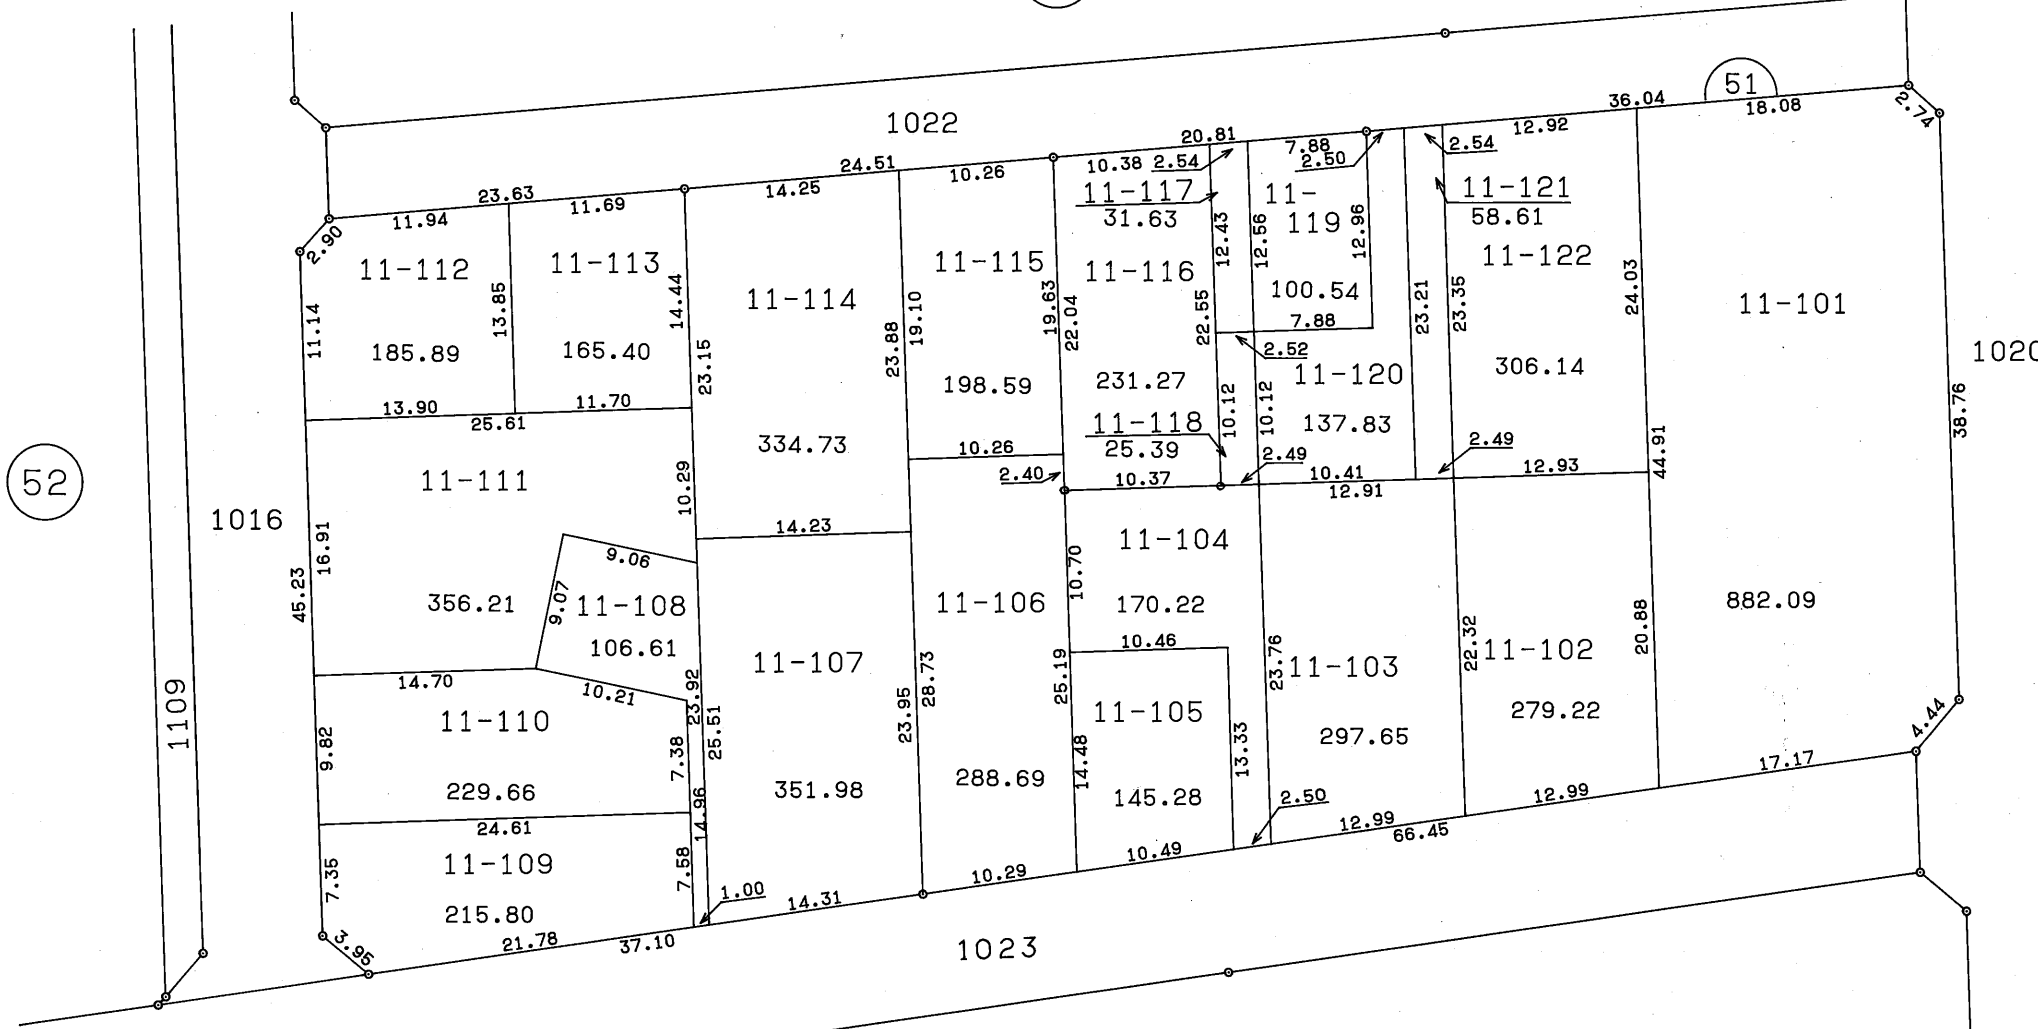

| 凡 例 | |
|-----|-------|
| | 換地位置 |
| 縮 尺 | 1:500 |