



岡山県南広域都市計画事業 西部第3地区土地区画整理事業 換地図 BNo, 4

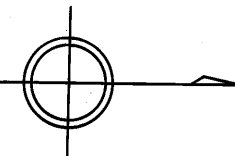

西古松

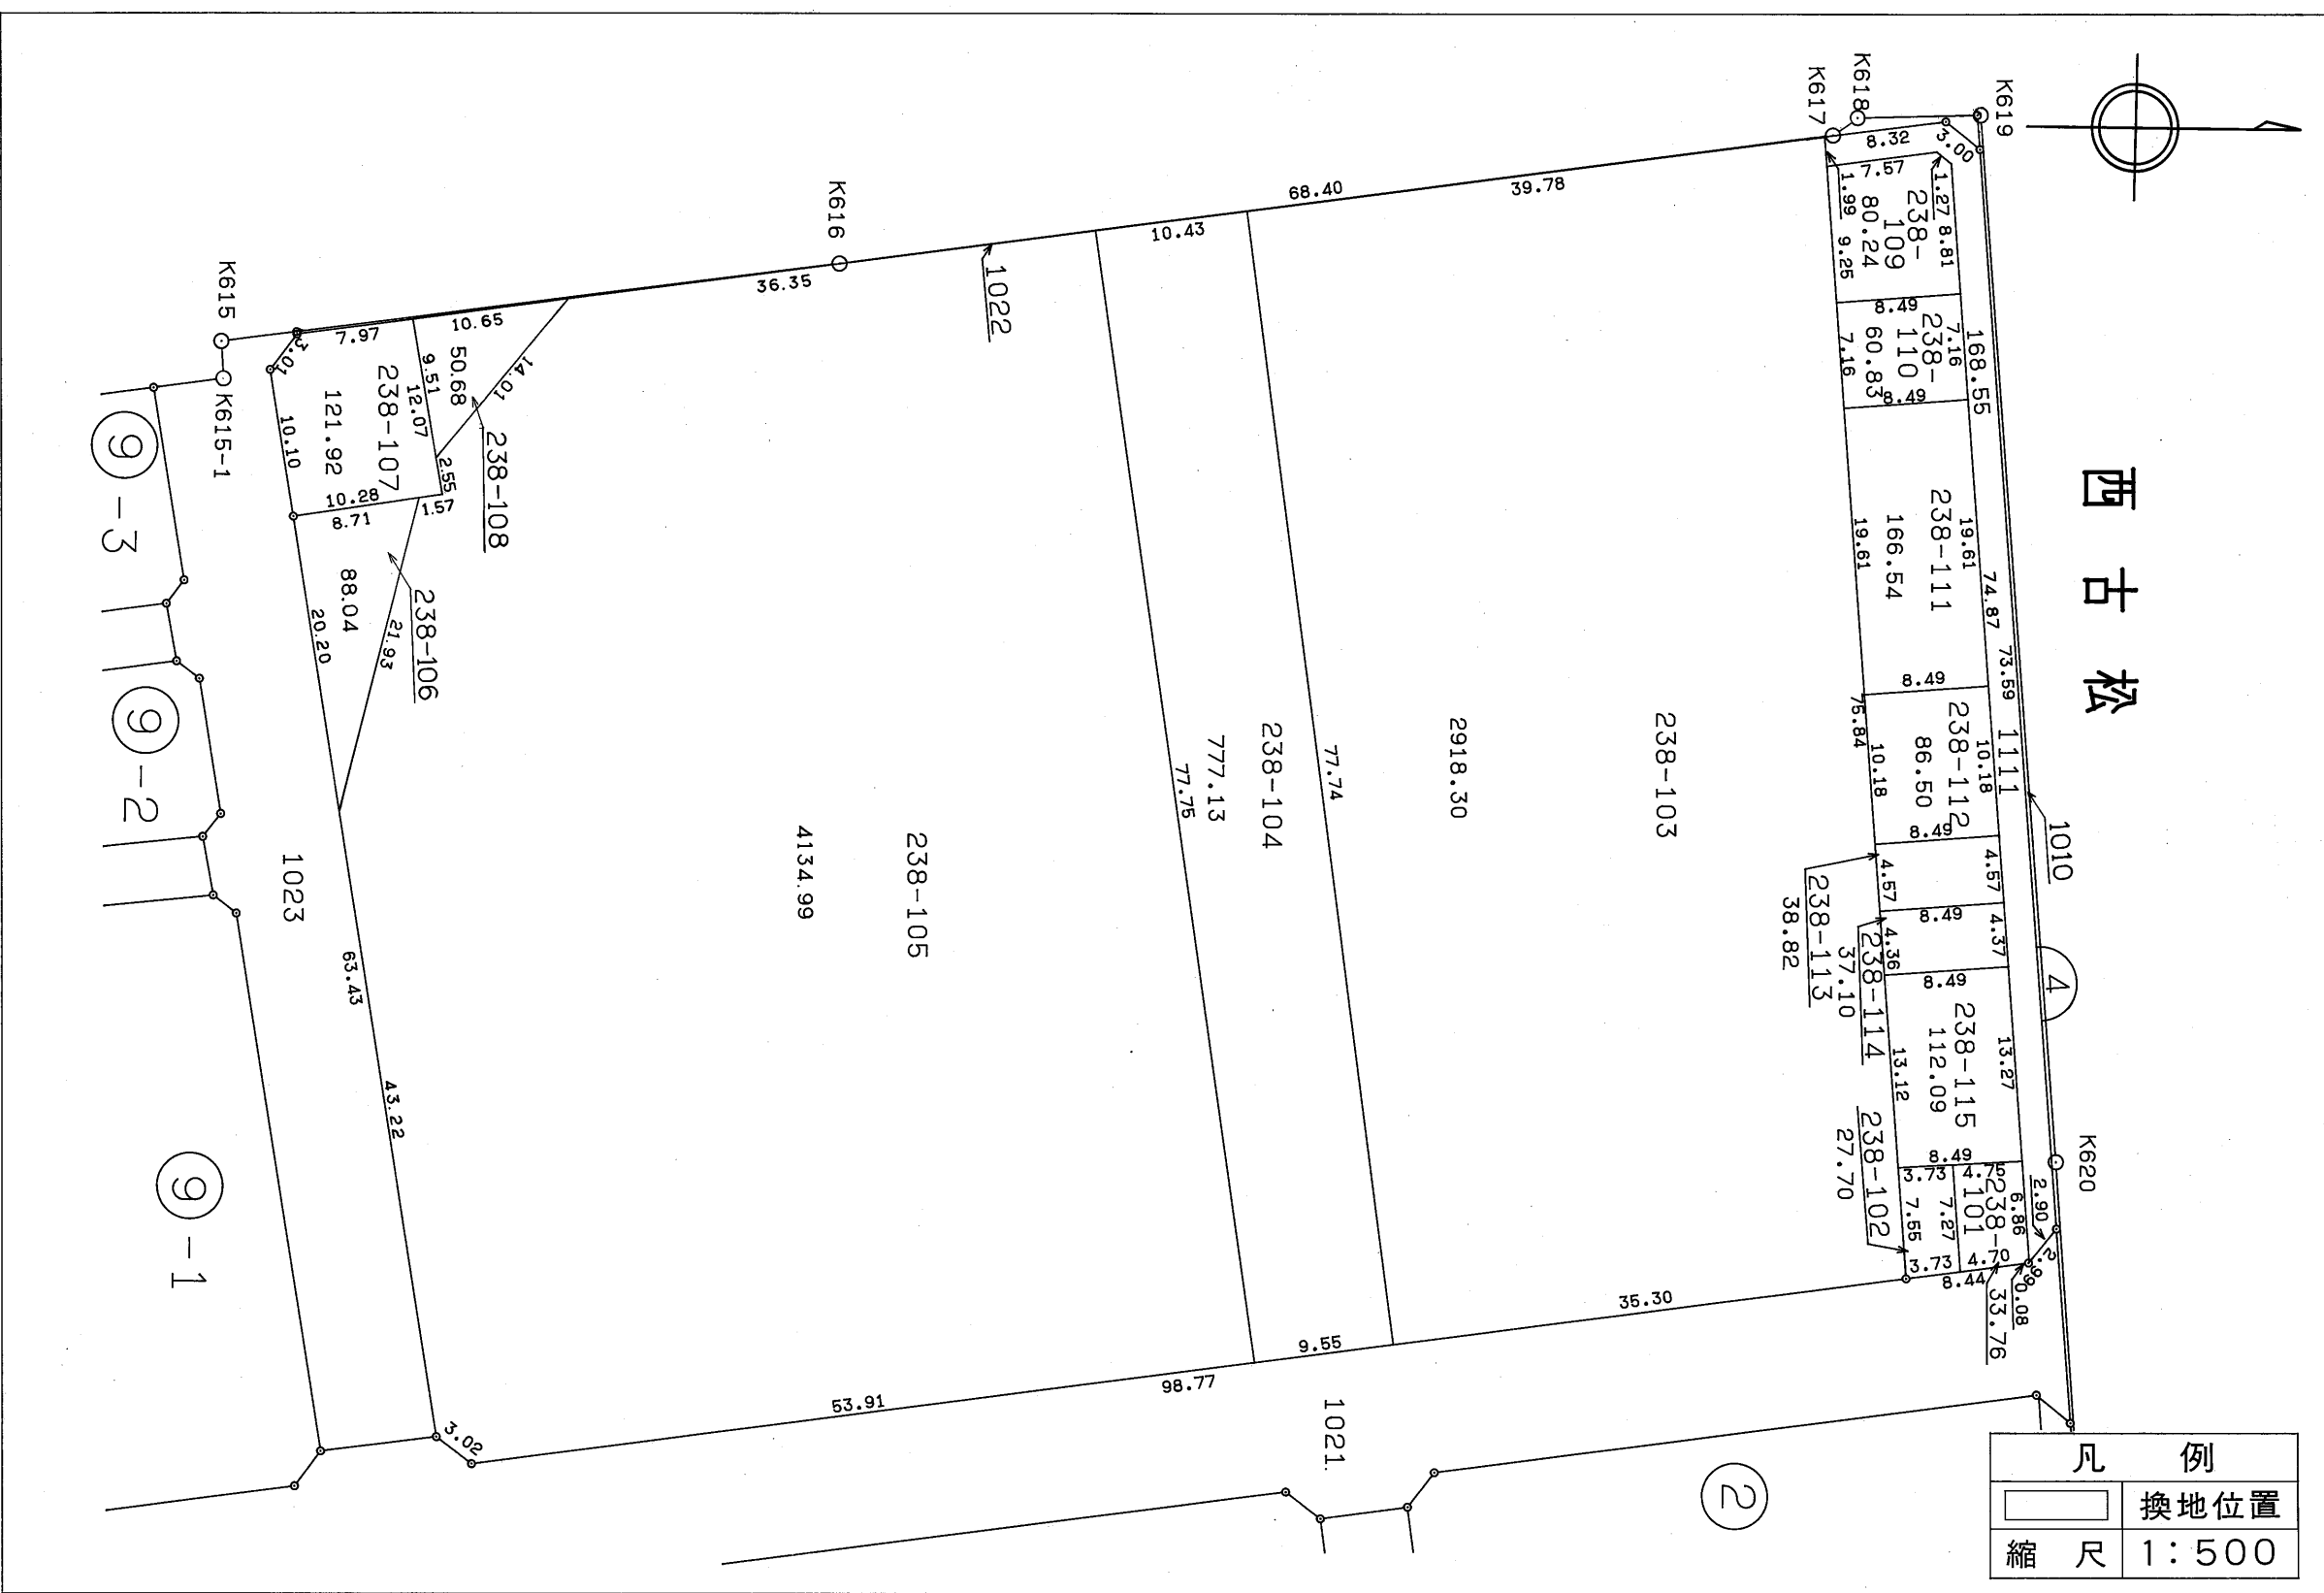

⑨-3 ⑨-2 ⑨-1

凡例	
	換地位置
縮尺	1:500