
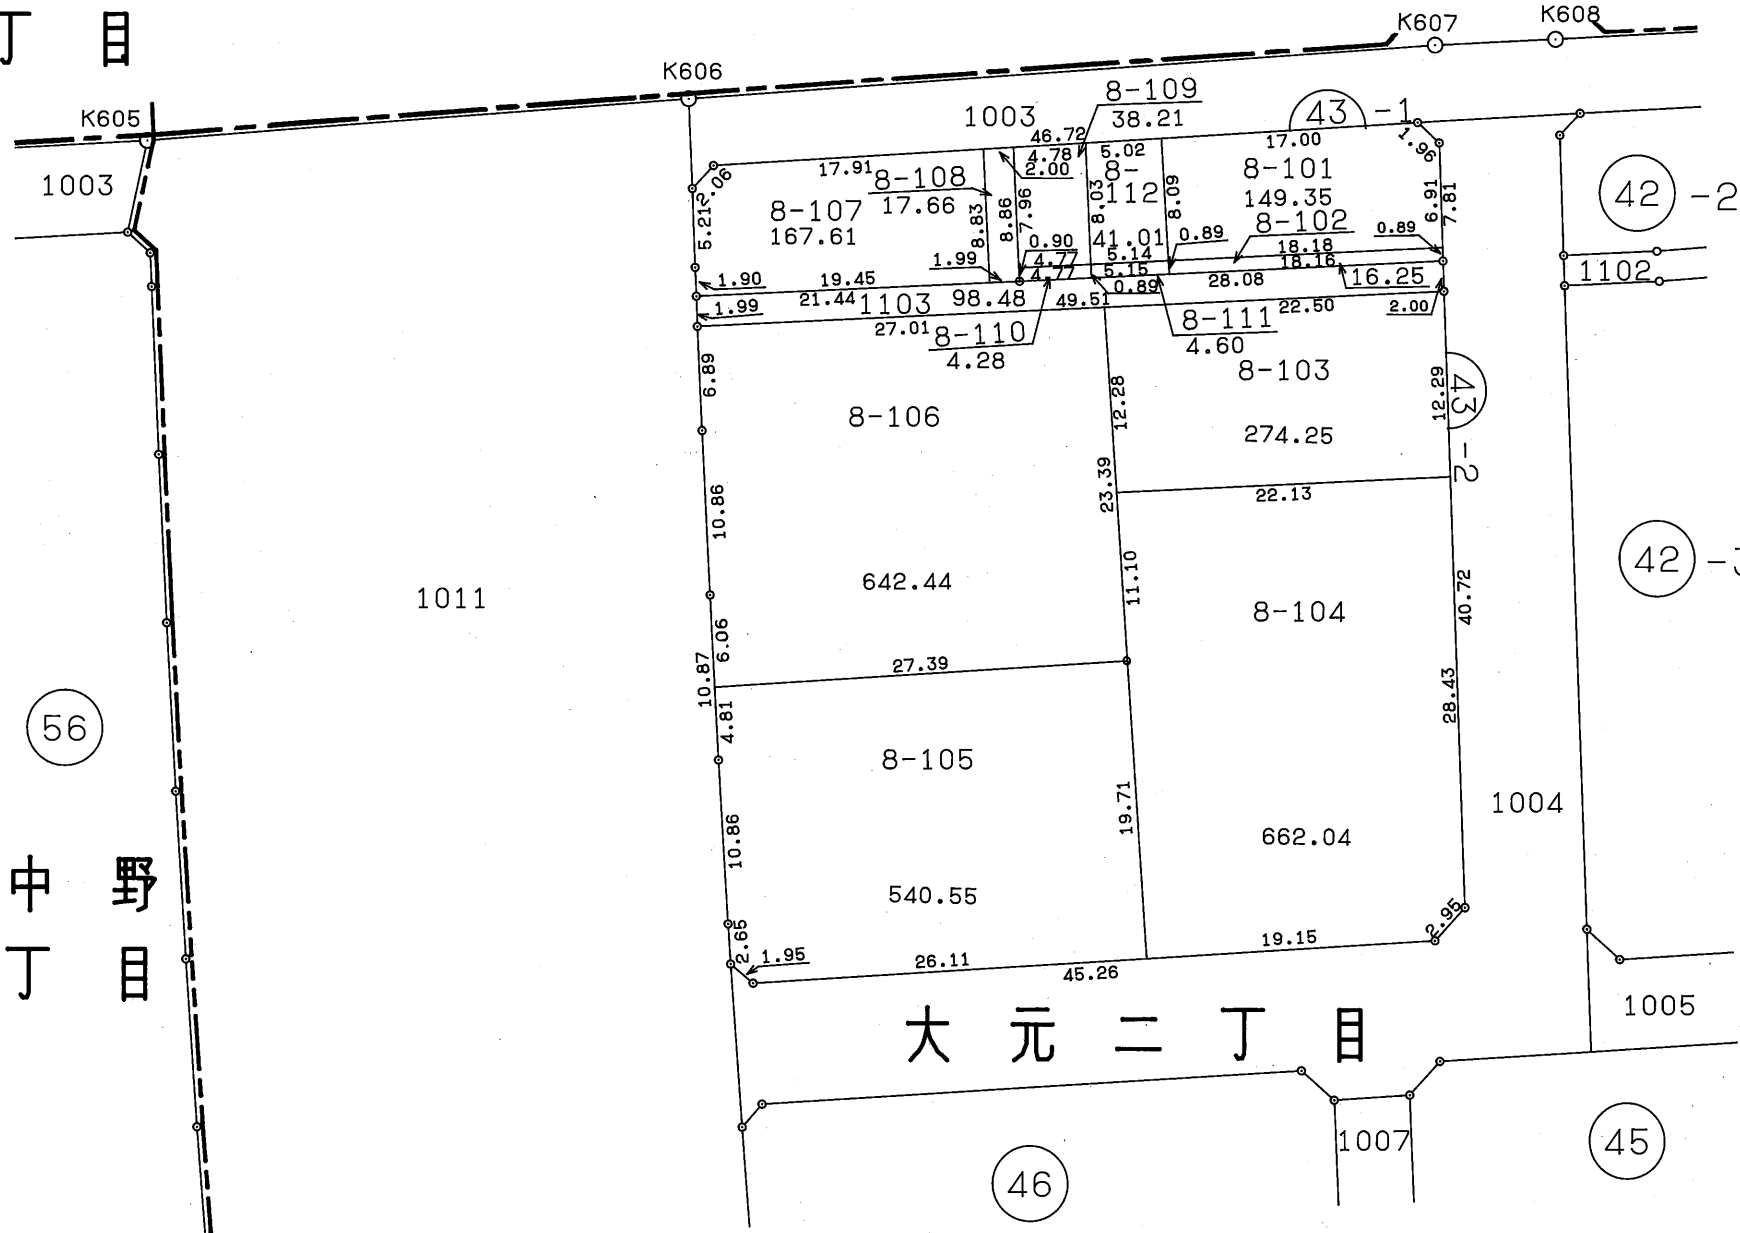


岡山県南広域都市計画事業 西部第3地区土地区画整理事業 換地図 BNo. 43-1
 BNo. 43-2

上 中 野
一 丁 目

大 元 一 丁 目

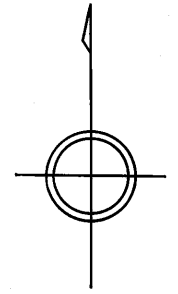

凡 例	
	換地位置
縮 尺	1:500