



# 岡山県南広域都市計画事業 西部第3地区土地区画整理事業 換地図 BNo,47・48

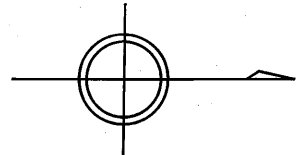

大元三丁目

45

凡例	
	換地位置
縮尺	1:500

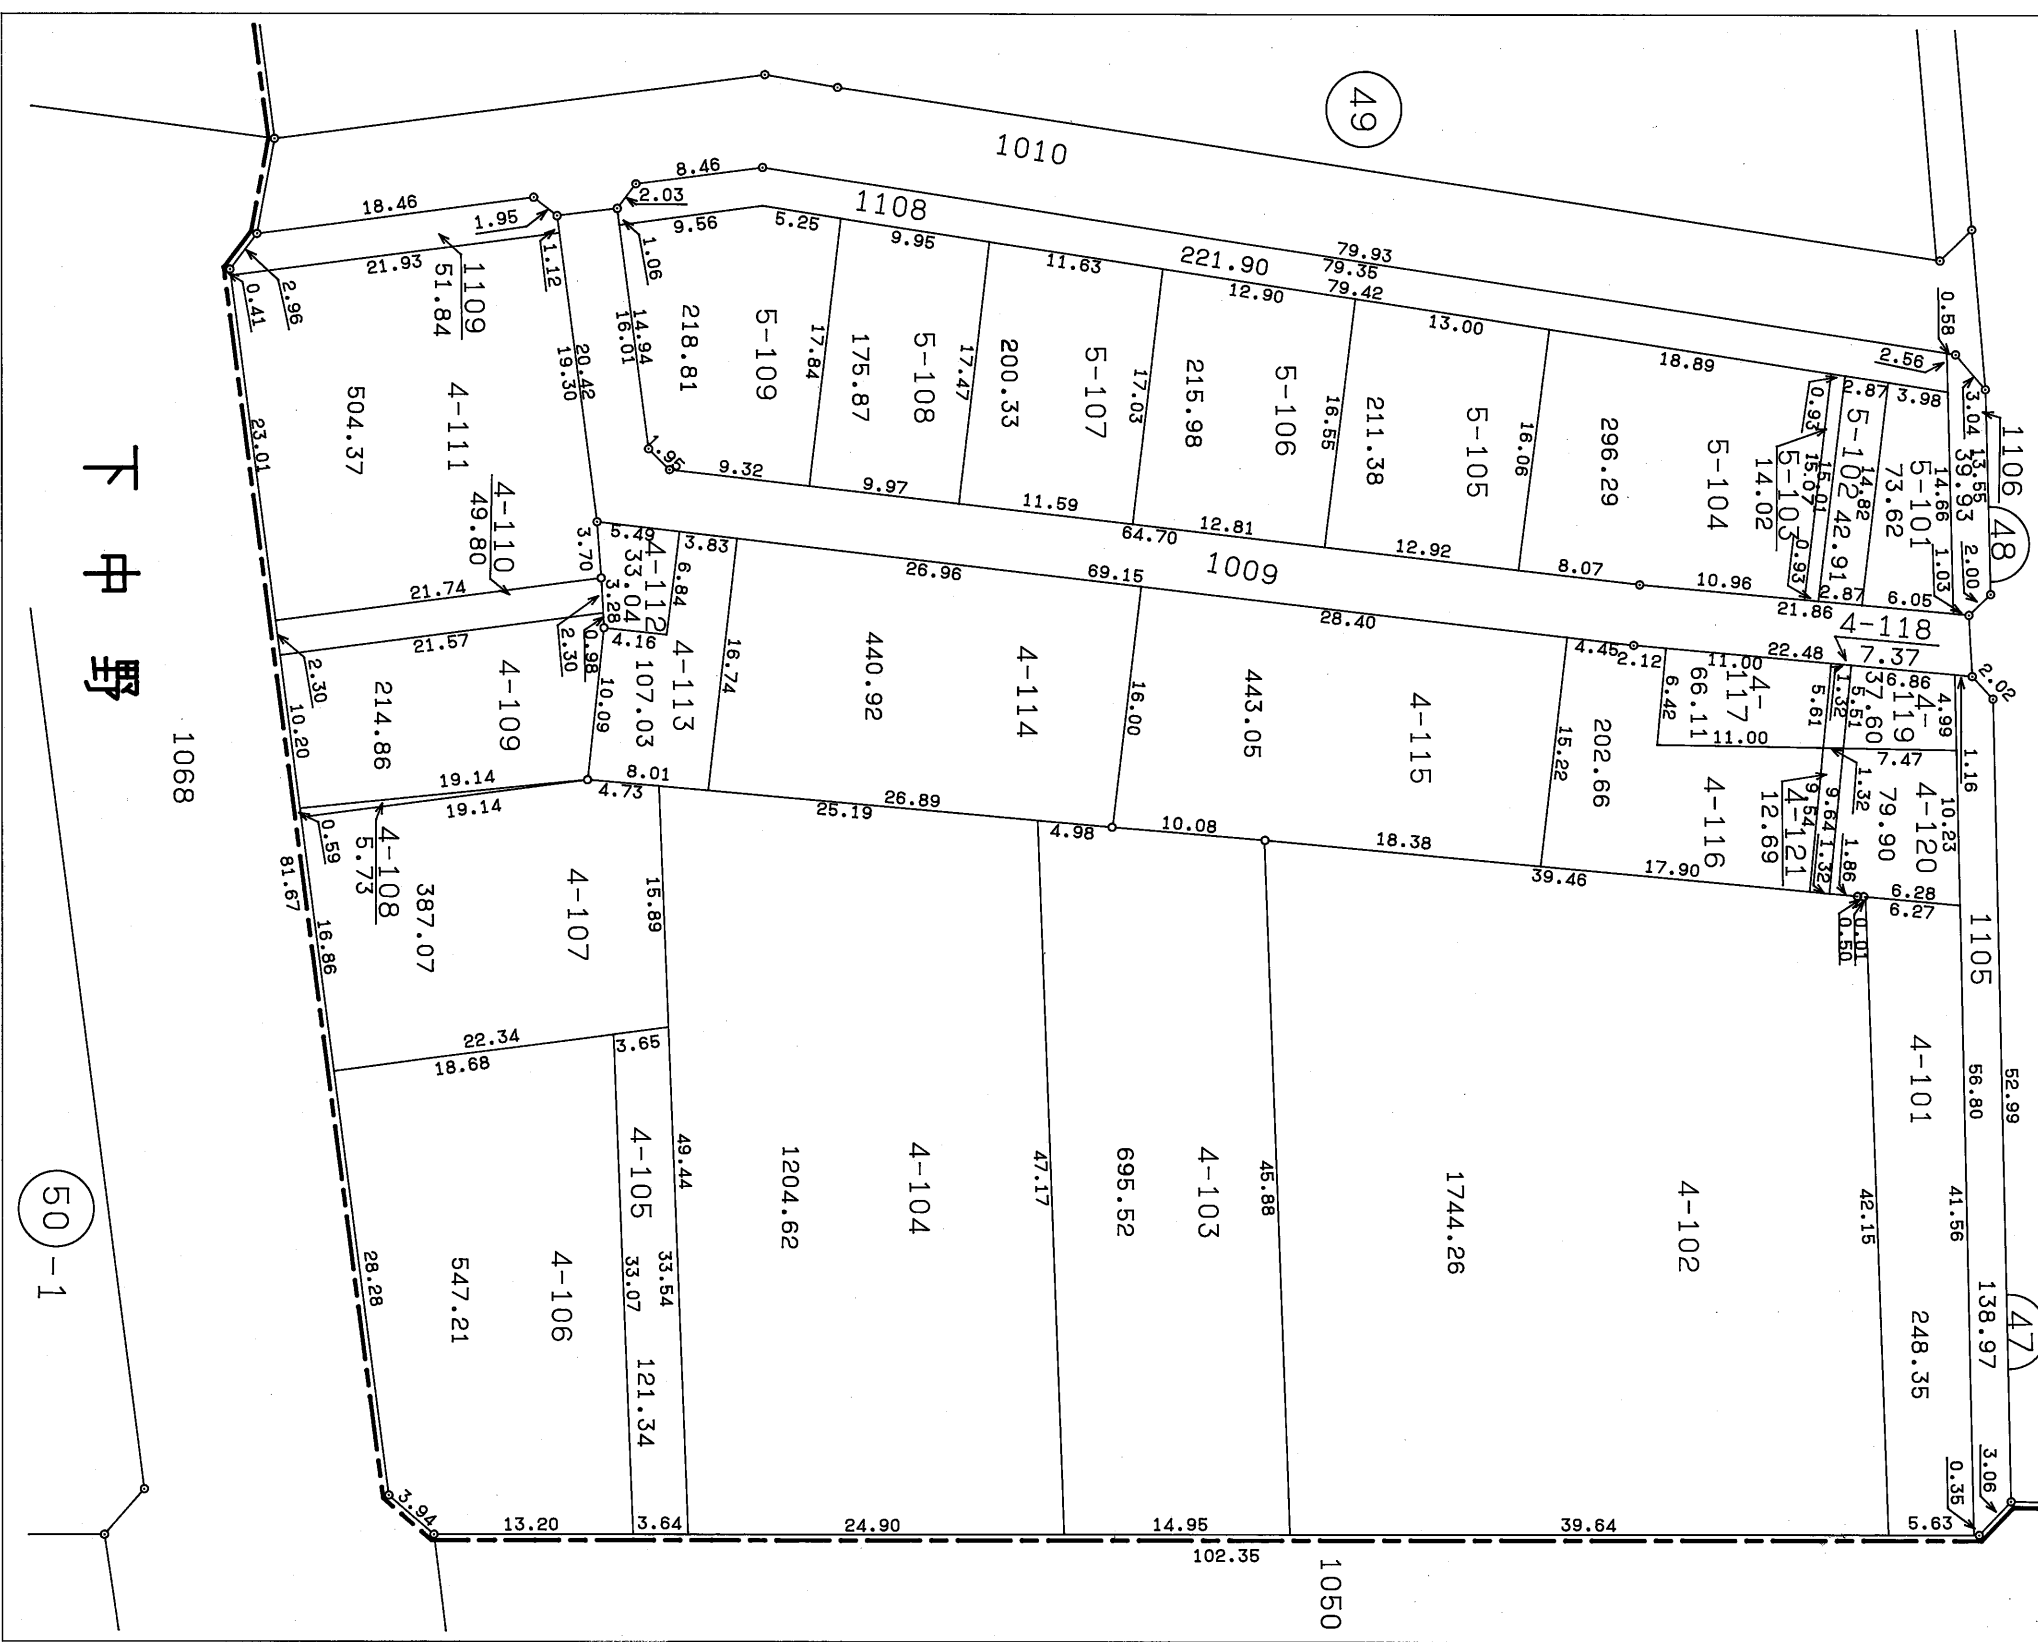

下中野

50-1