


# 岡山県南広域都市計画事業 西部第3地区土地区画整理事業 換地図 BNo,29

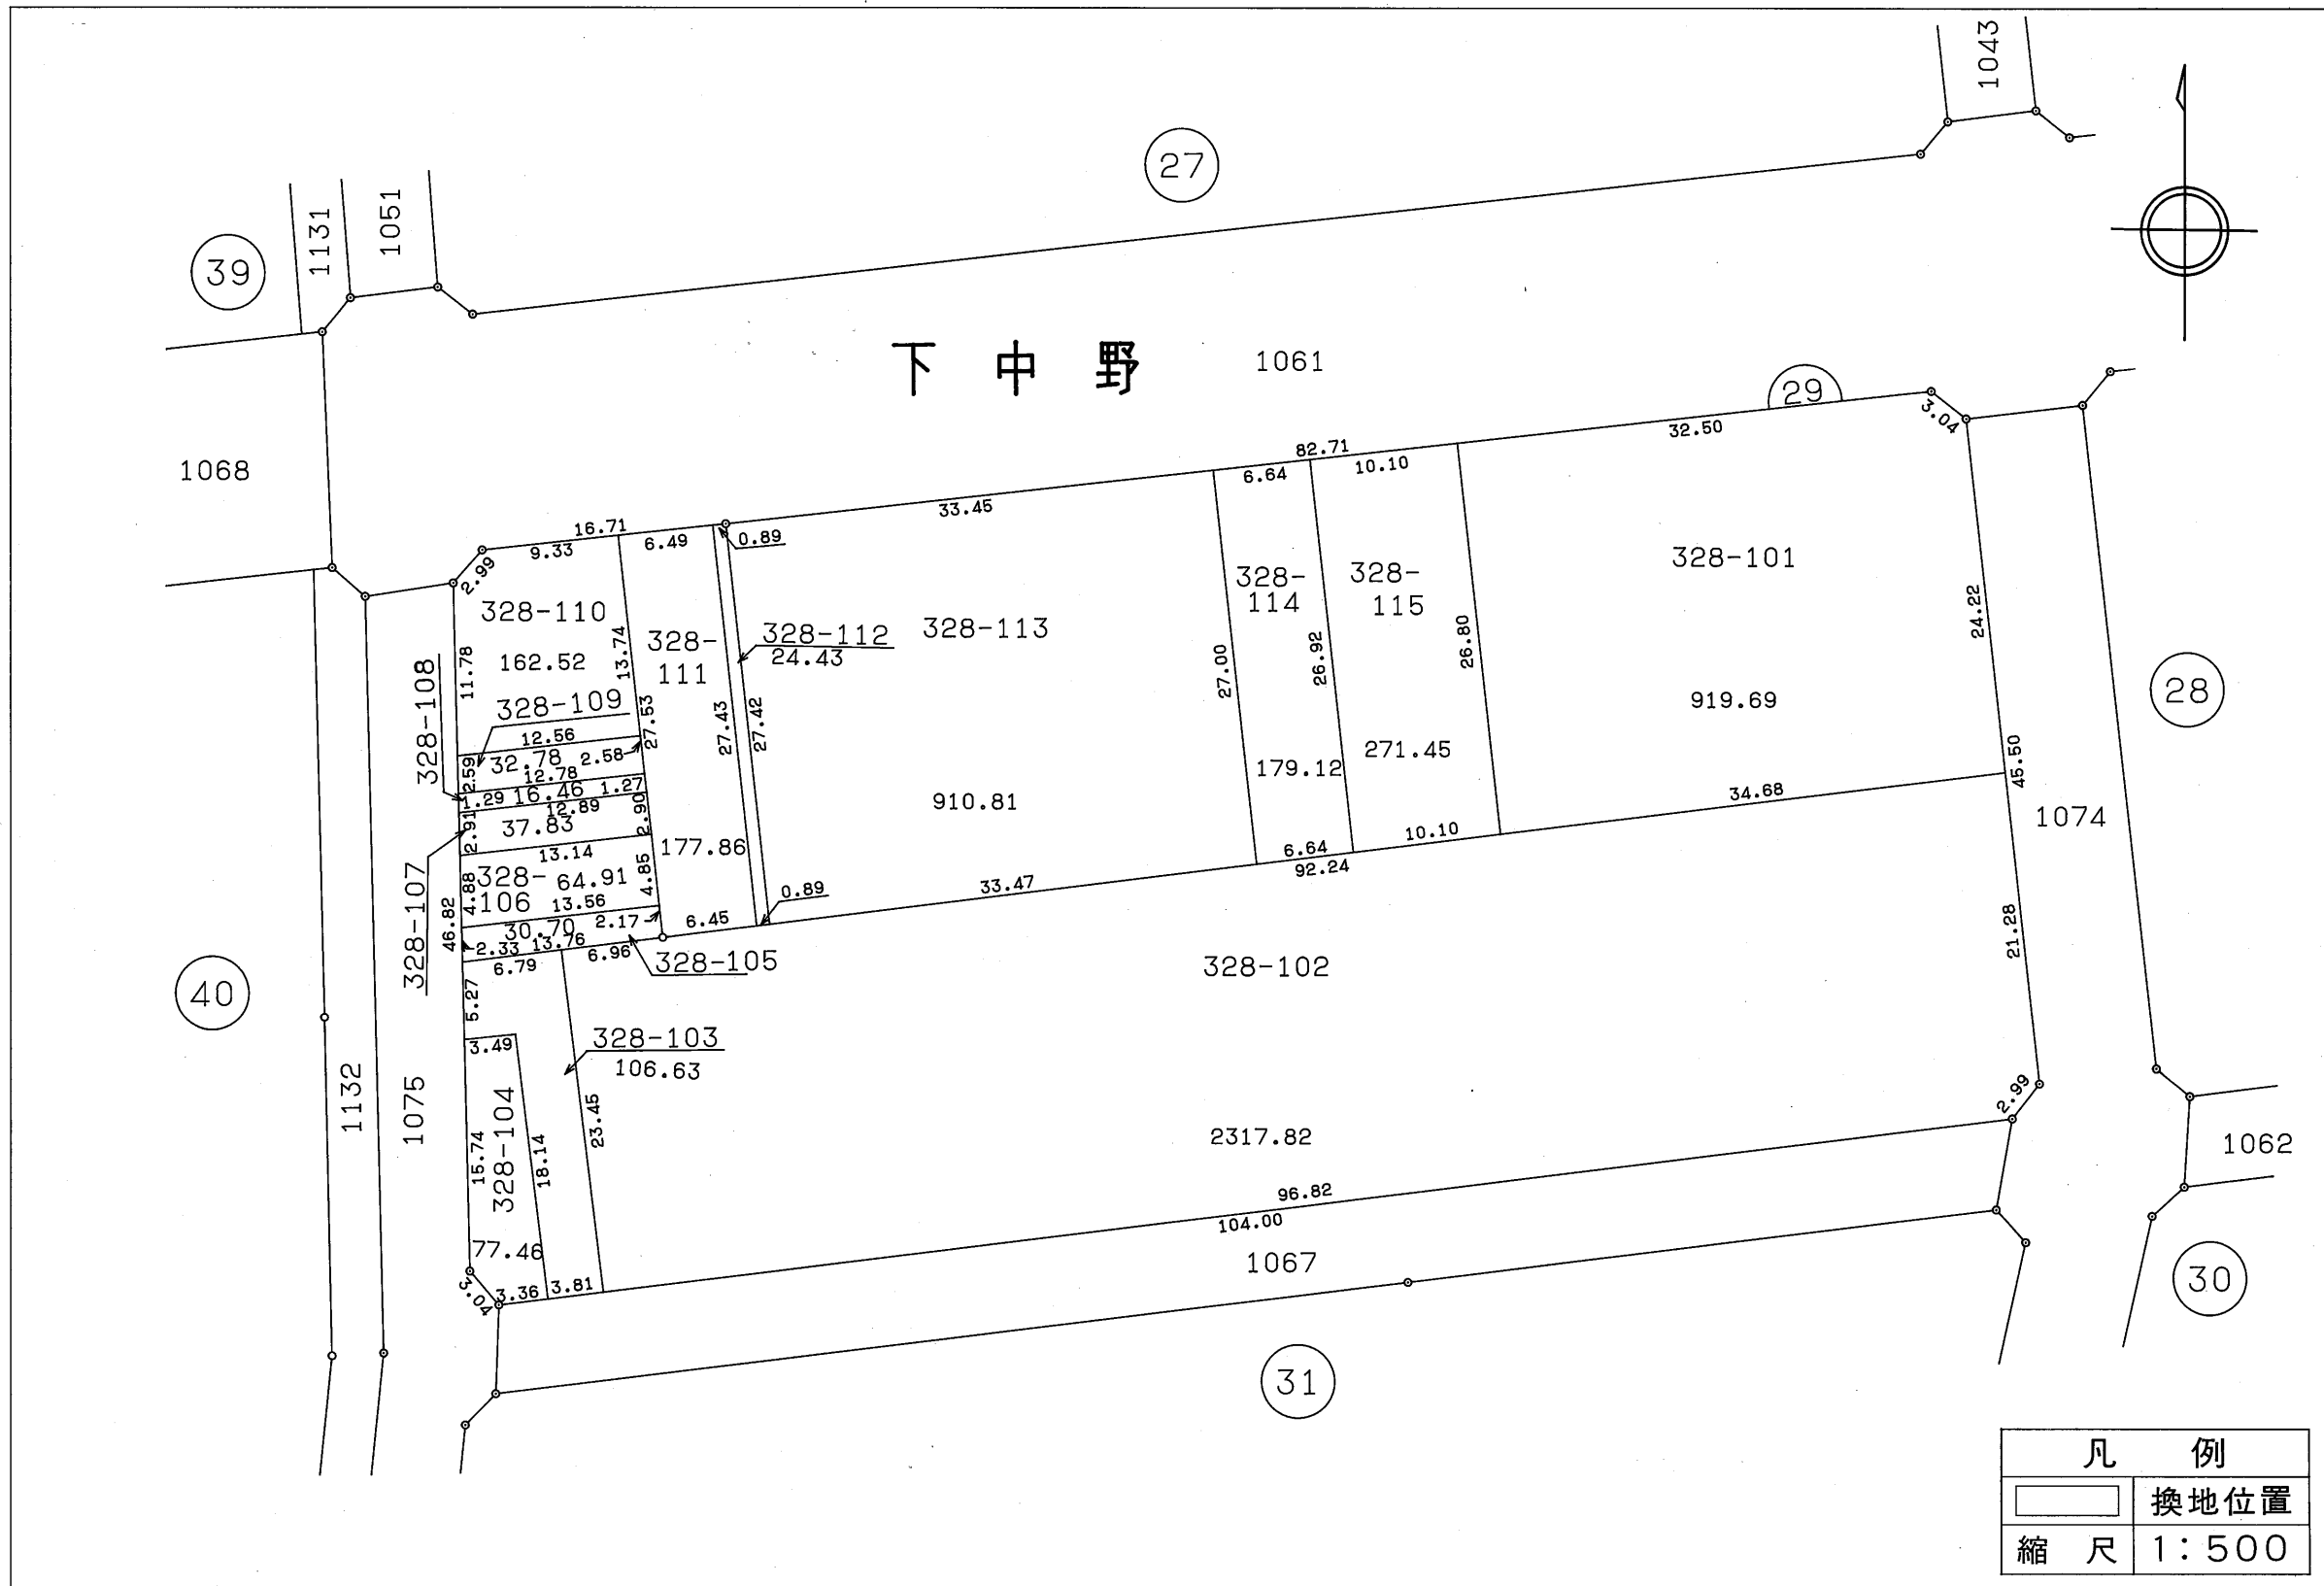

凡 例	
	換地位置
縮 尺	1:500