


# 岡山県南広域都市計画事業 西部第3地区土地区画整理事業 換地図 BNo, 31・33

下 中 野

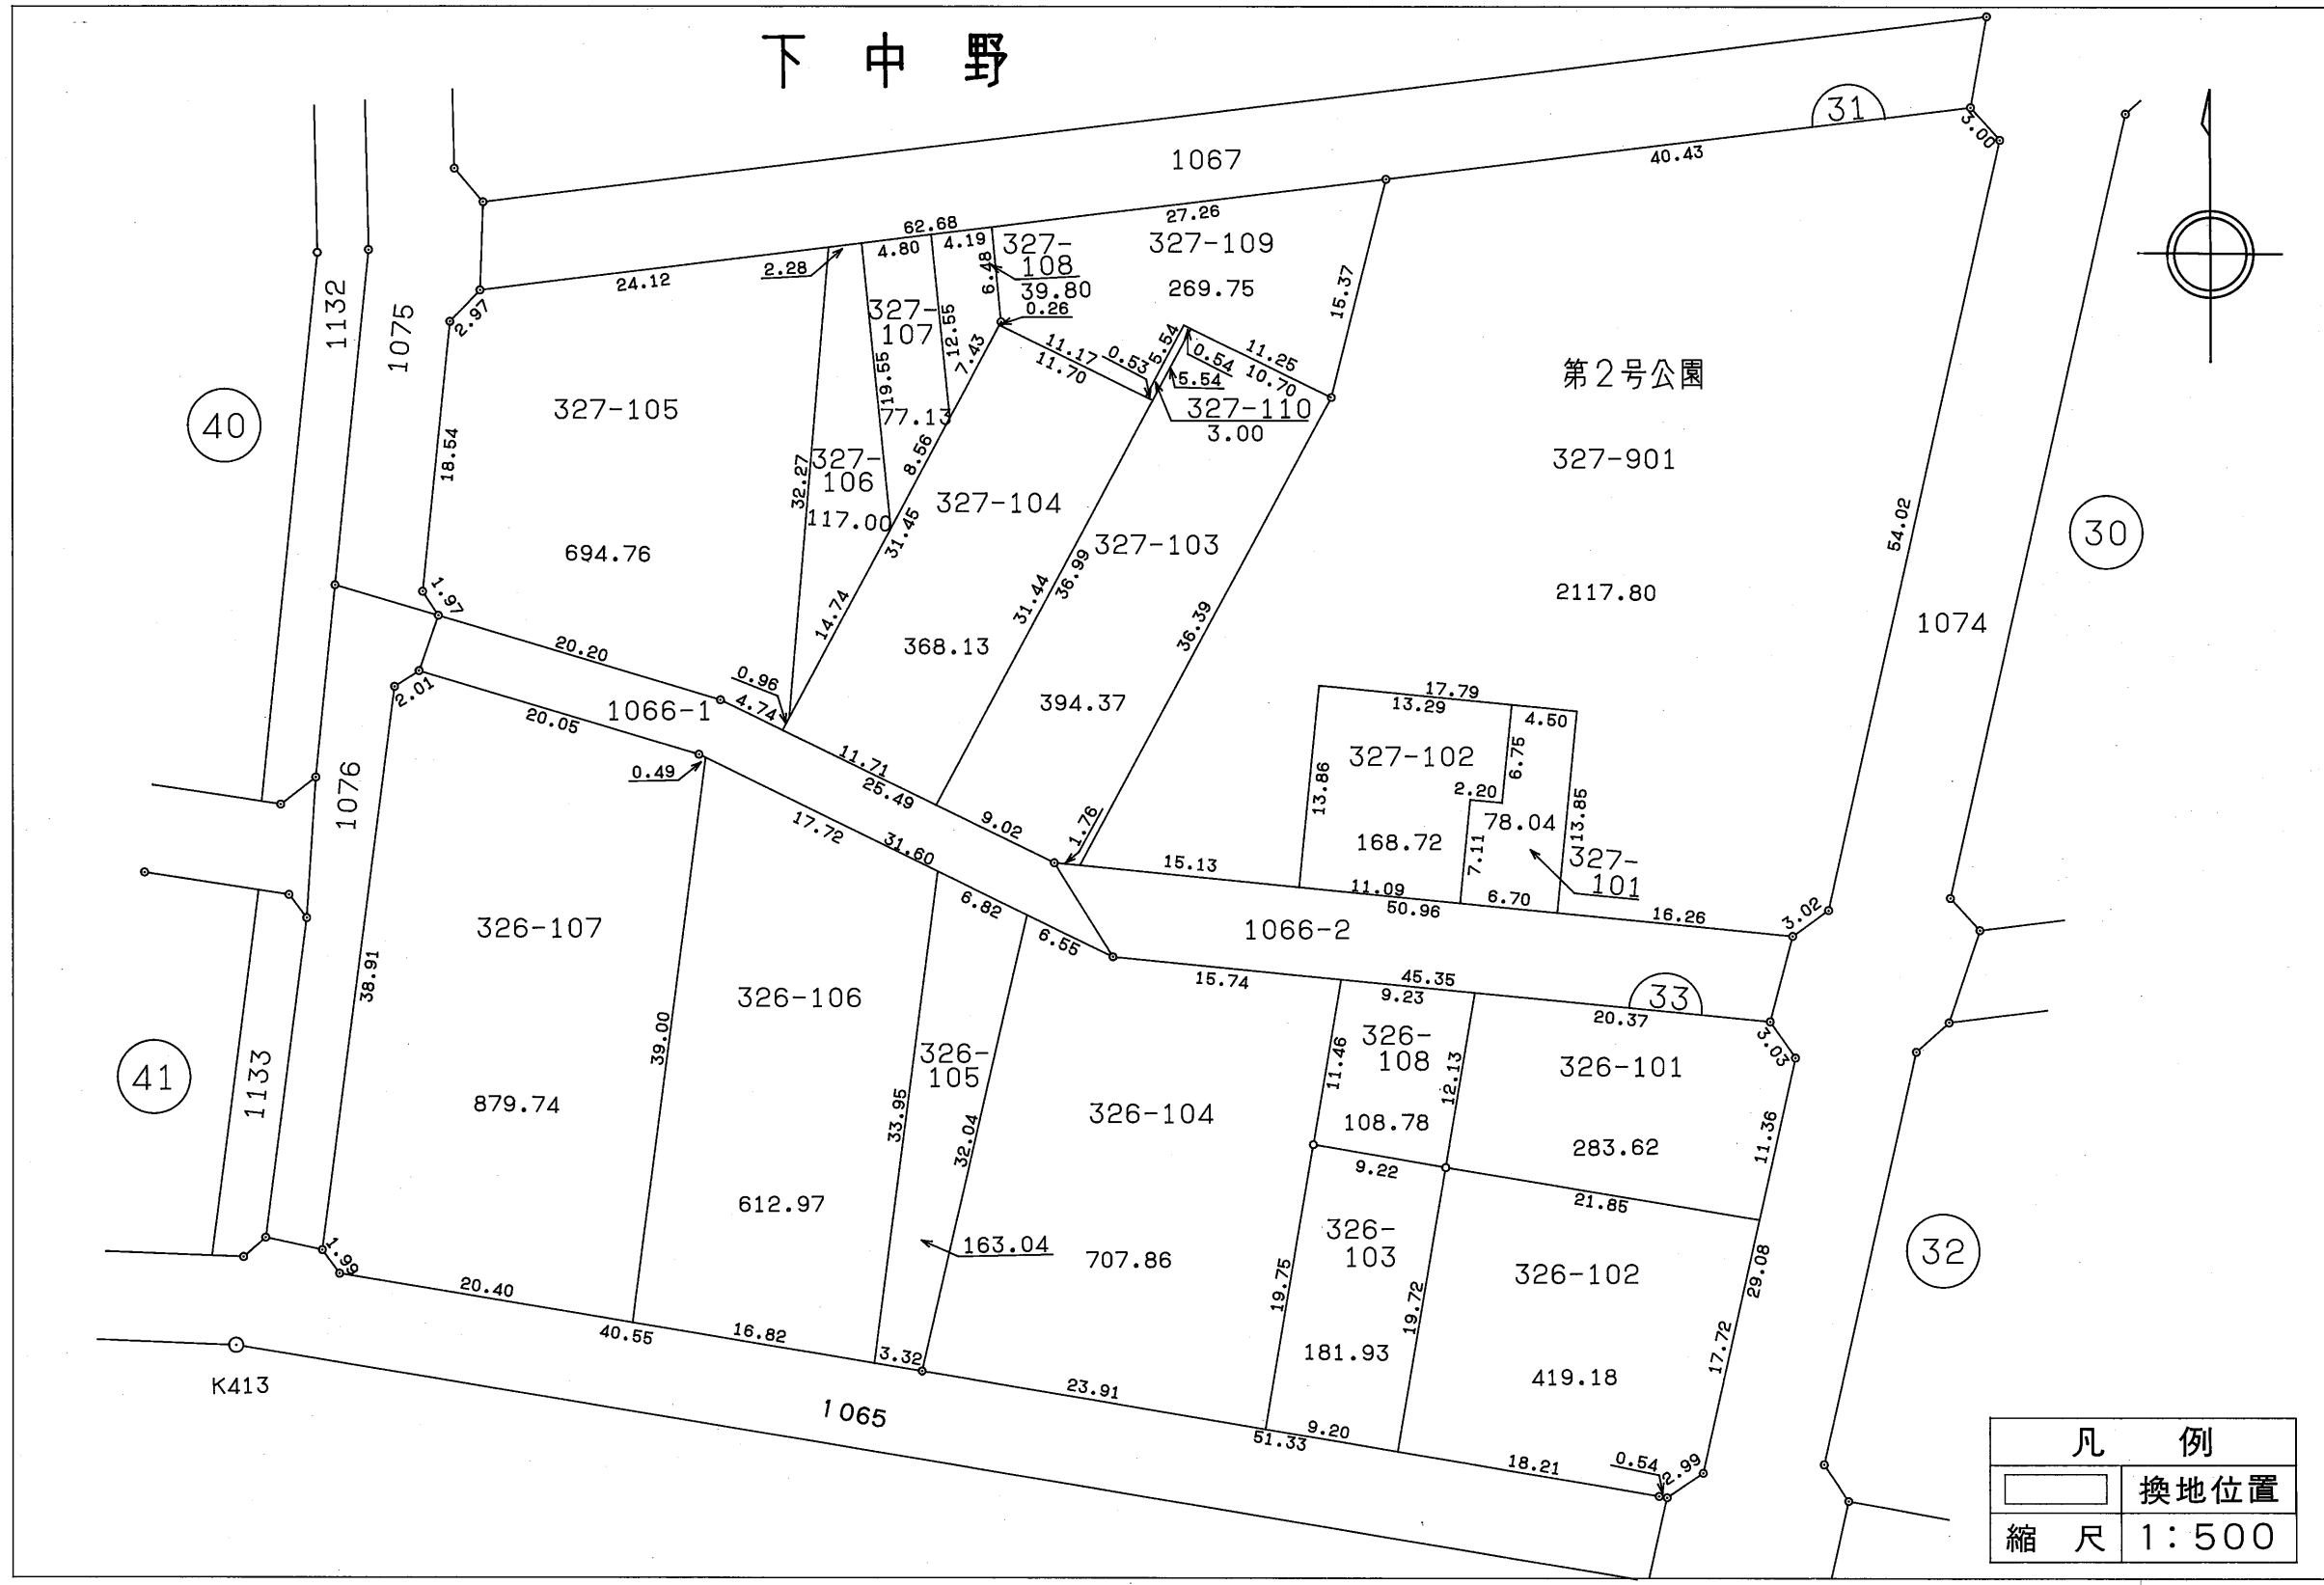

| 凡 例      |      |
|----------|------|
|          | 換地位置 |
| 縮尺 1:500 |      |