


岡山県南広域都市計画事業 西部第3地区土地区画整理事業 換地図 BNo, 37・38

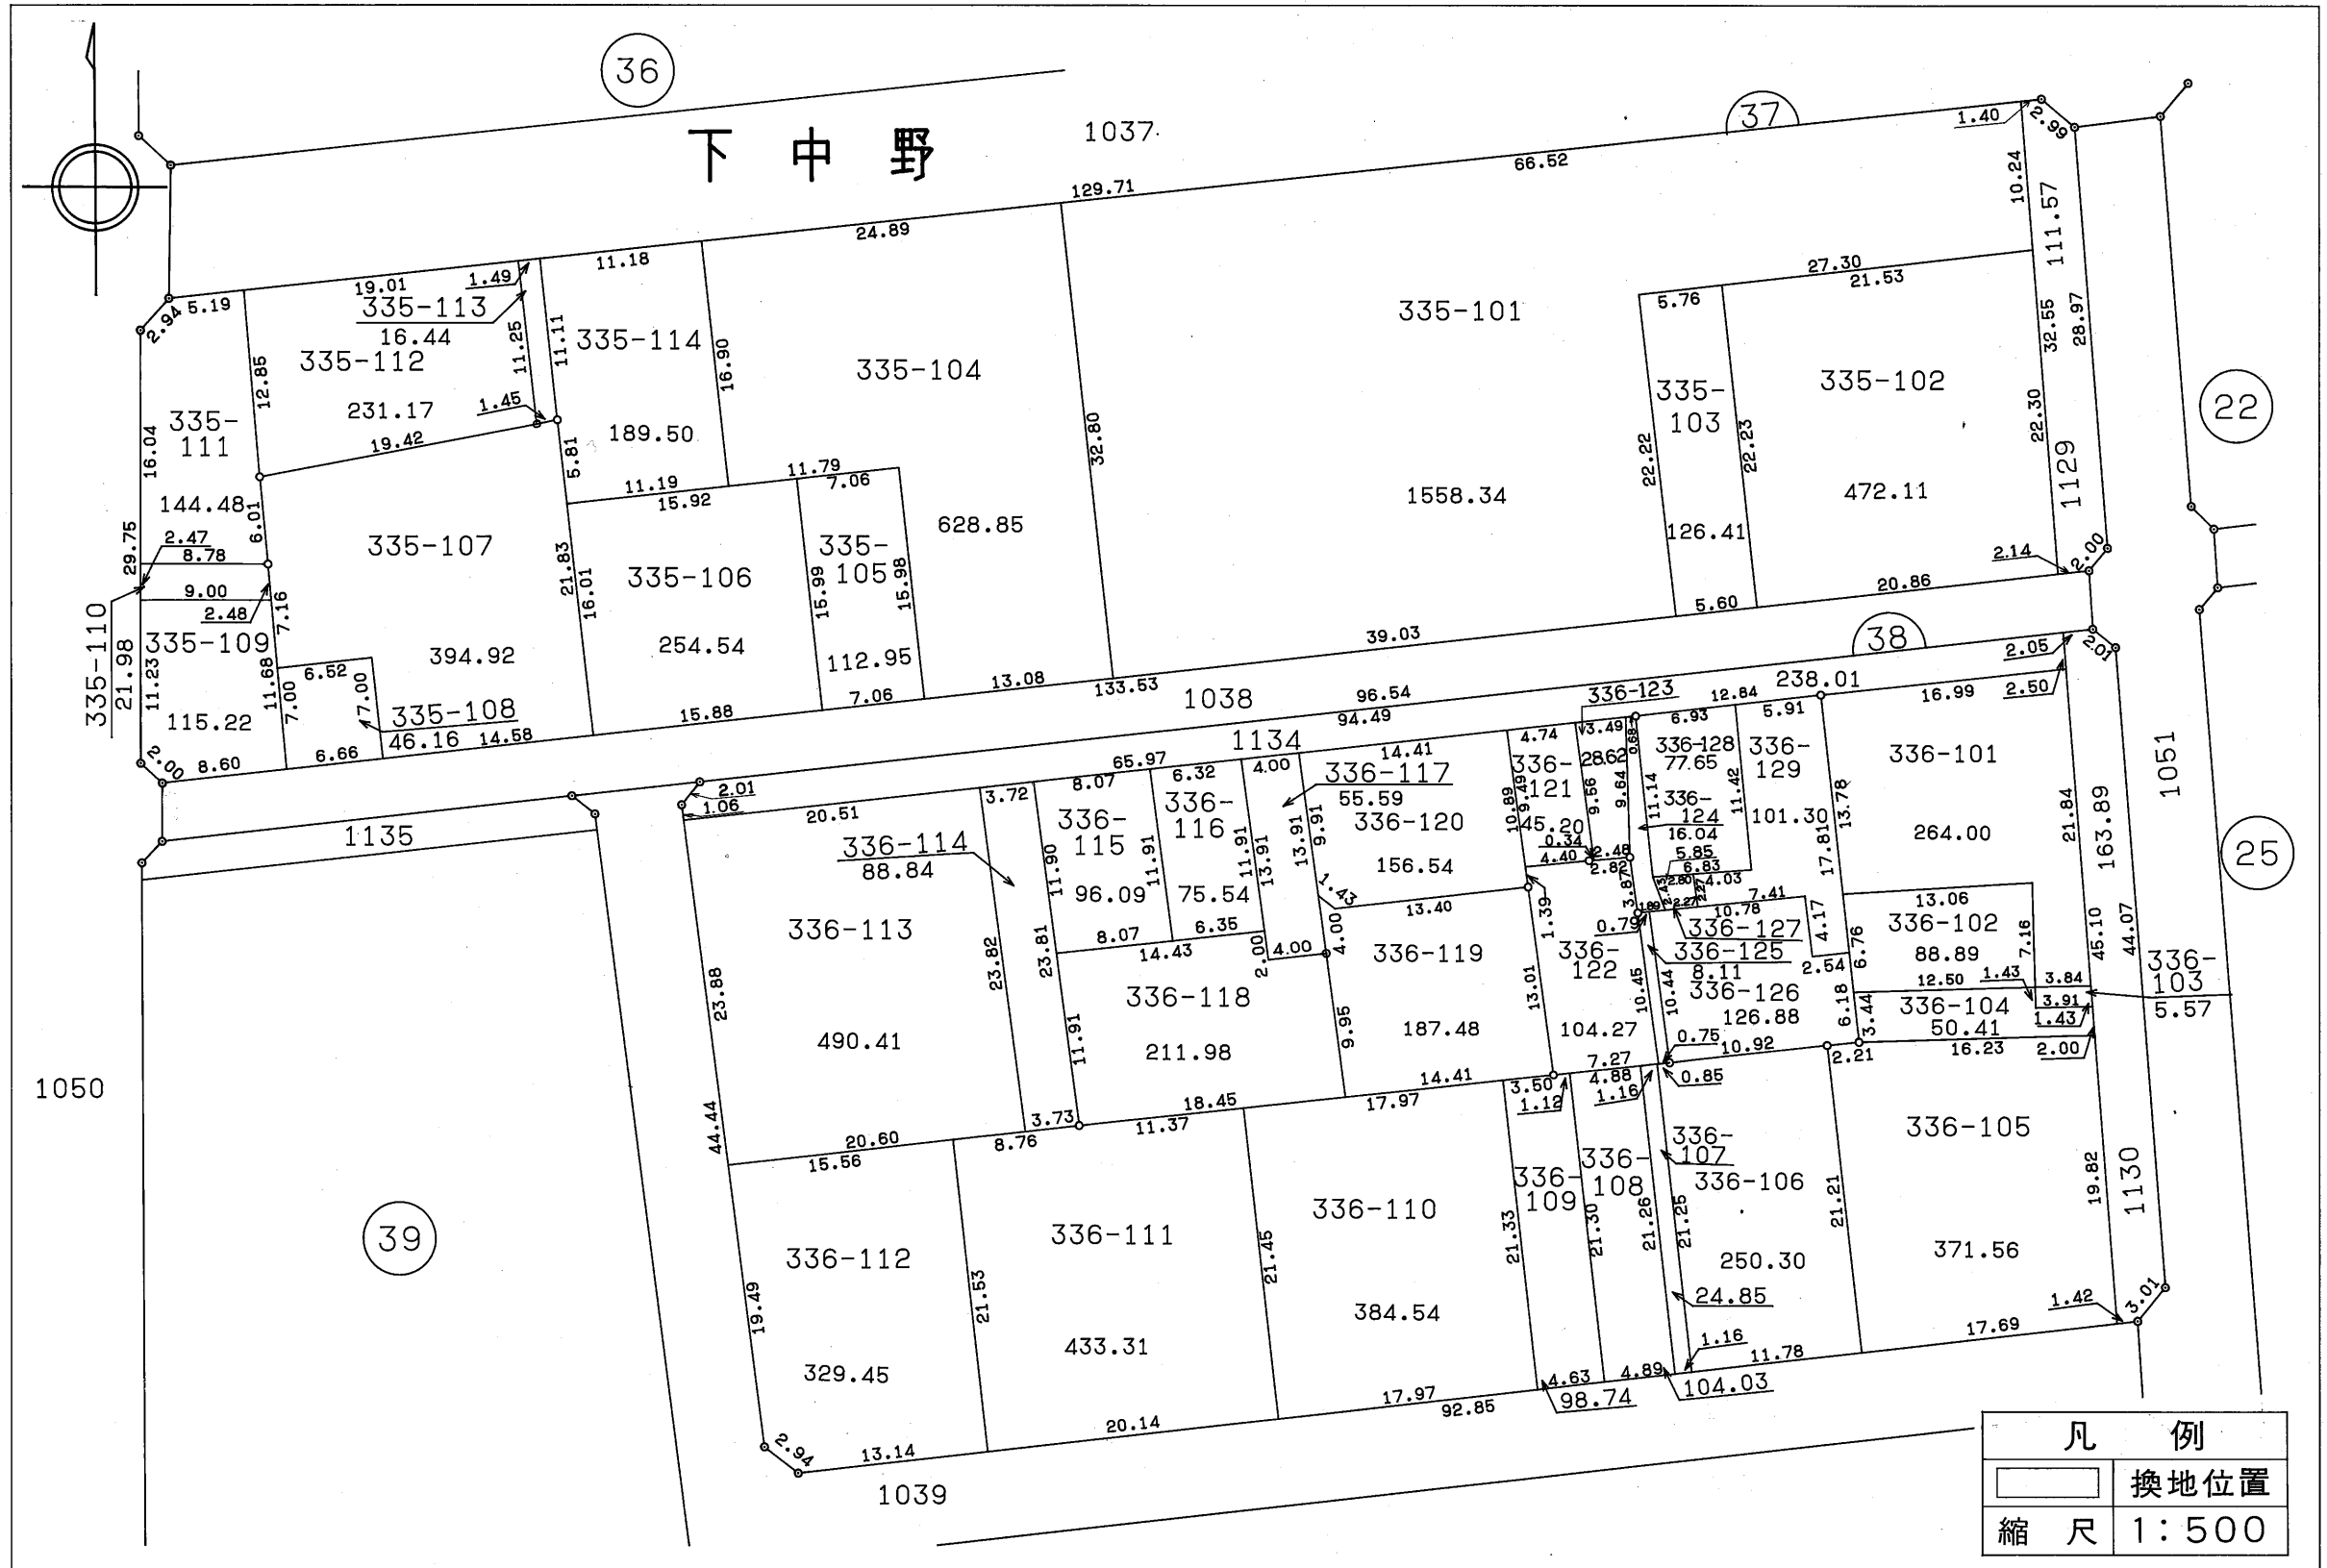

凡 例	
	換地位置
縮 尺 1:500	