


岡山県南広域都市計画事業 西部第3地区土地区画整理事業 換地図 BNo,16

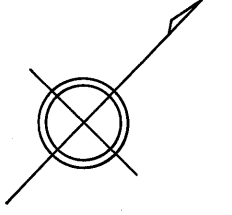

下中野 (14)

(16)

K210

K209

K208


K207

K400

K401

K402

凡 例	
	換地位置
縮 尺	1:500

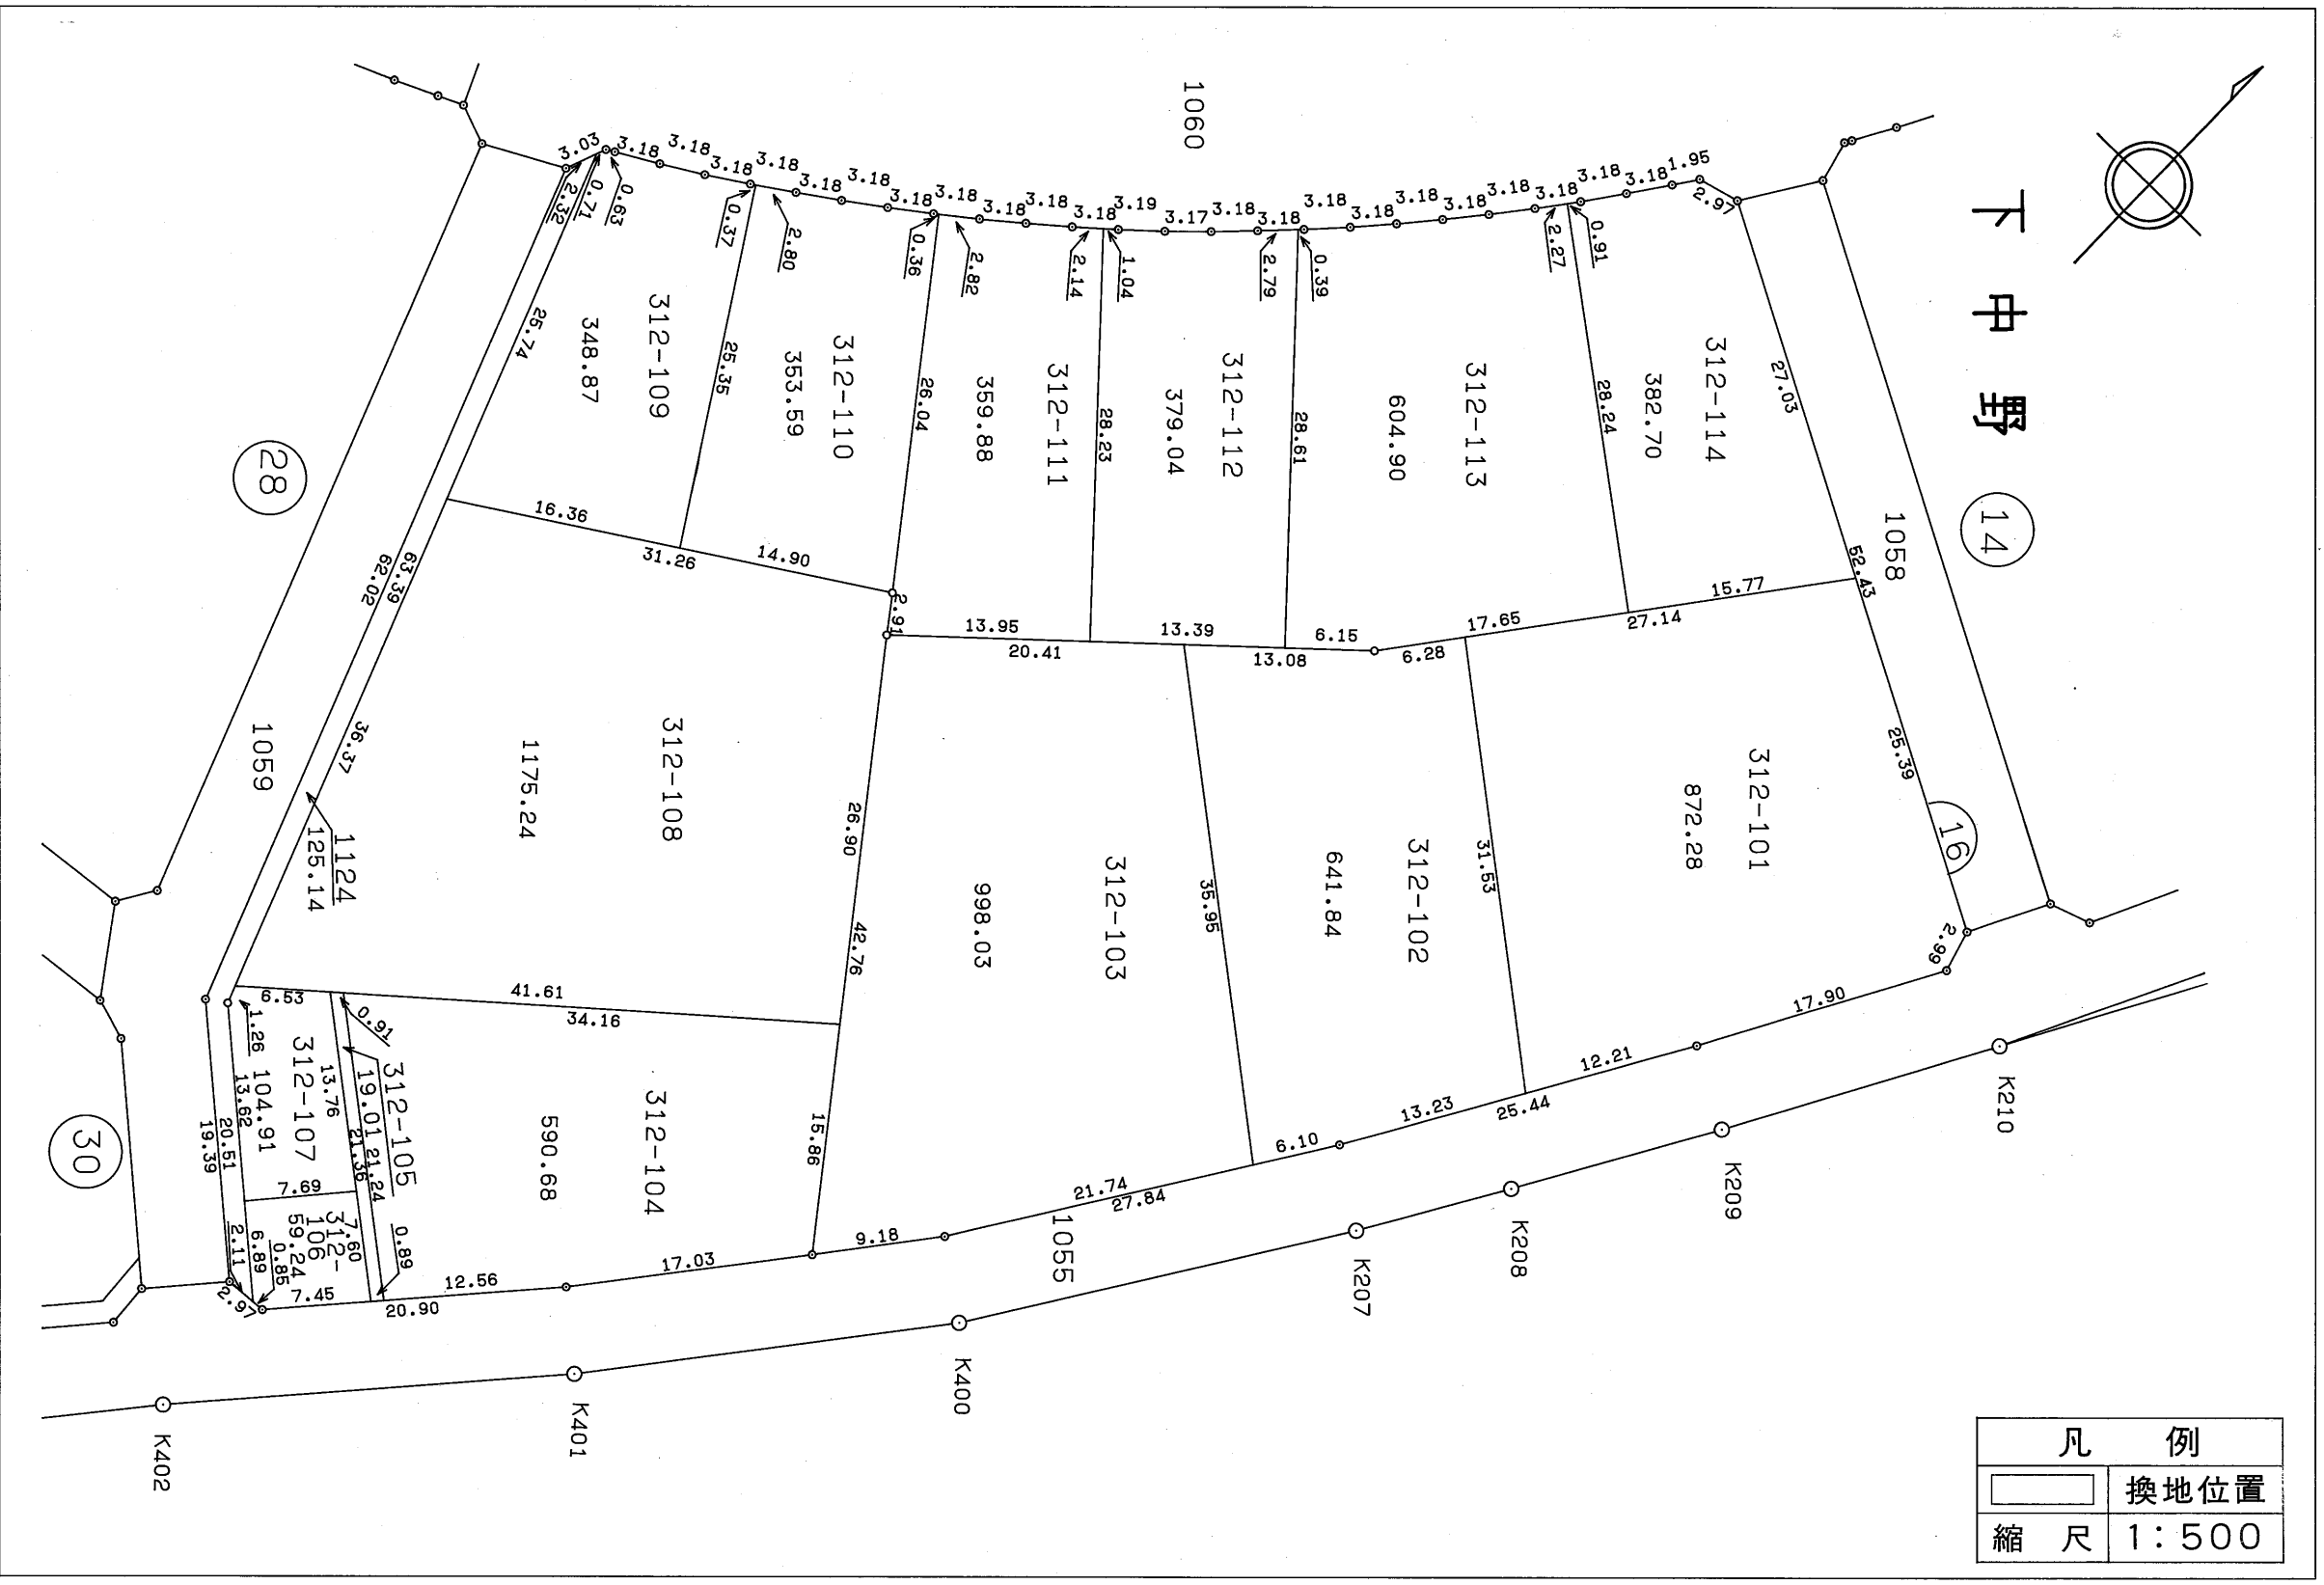

(28)

(30)