



換地図

南区新保

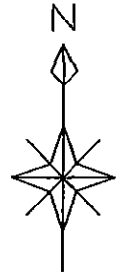

縮尺1:500

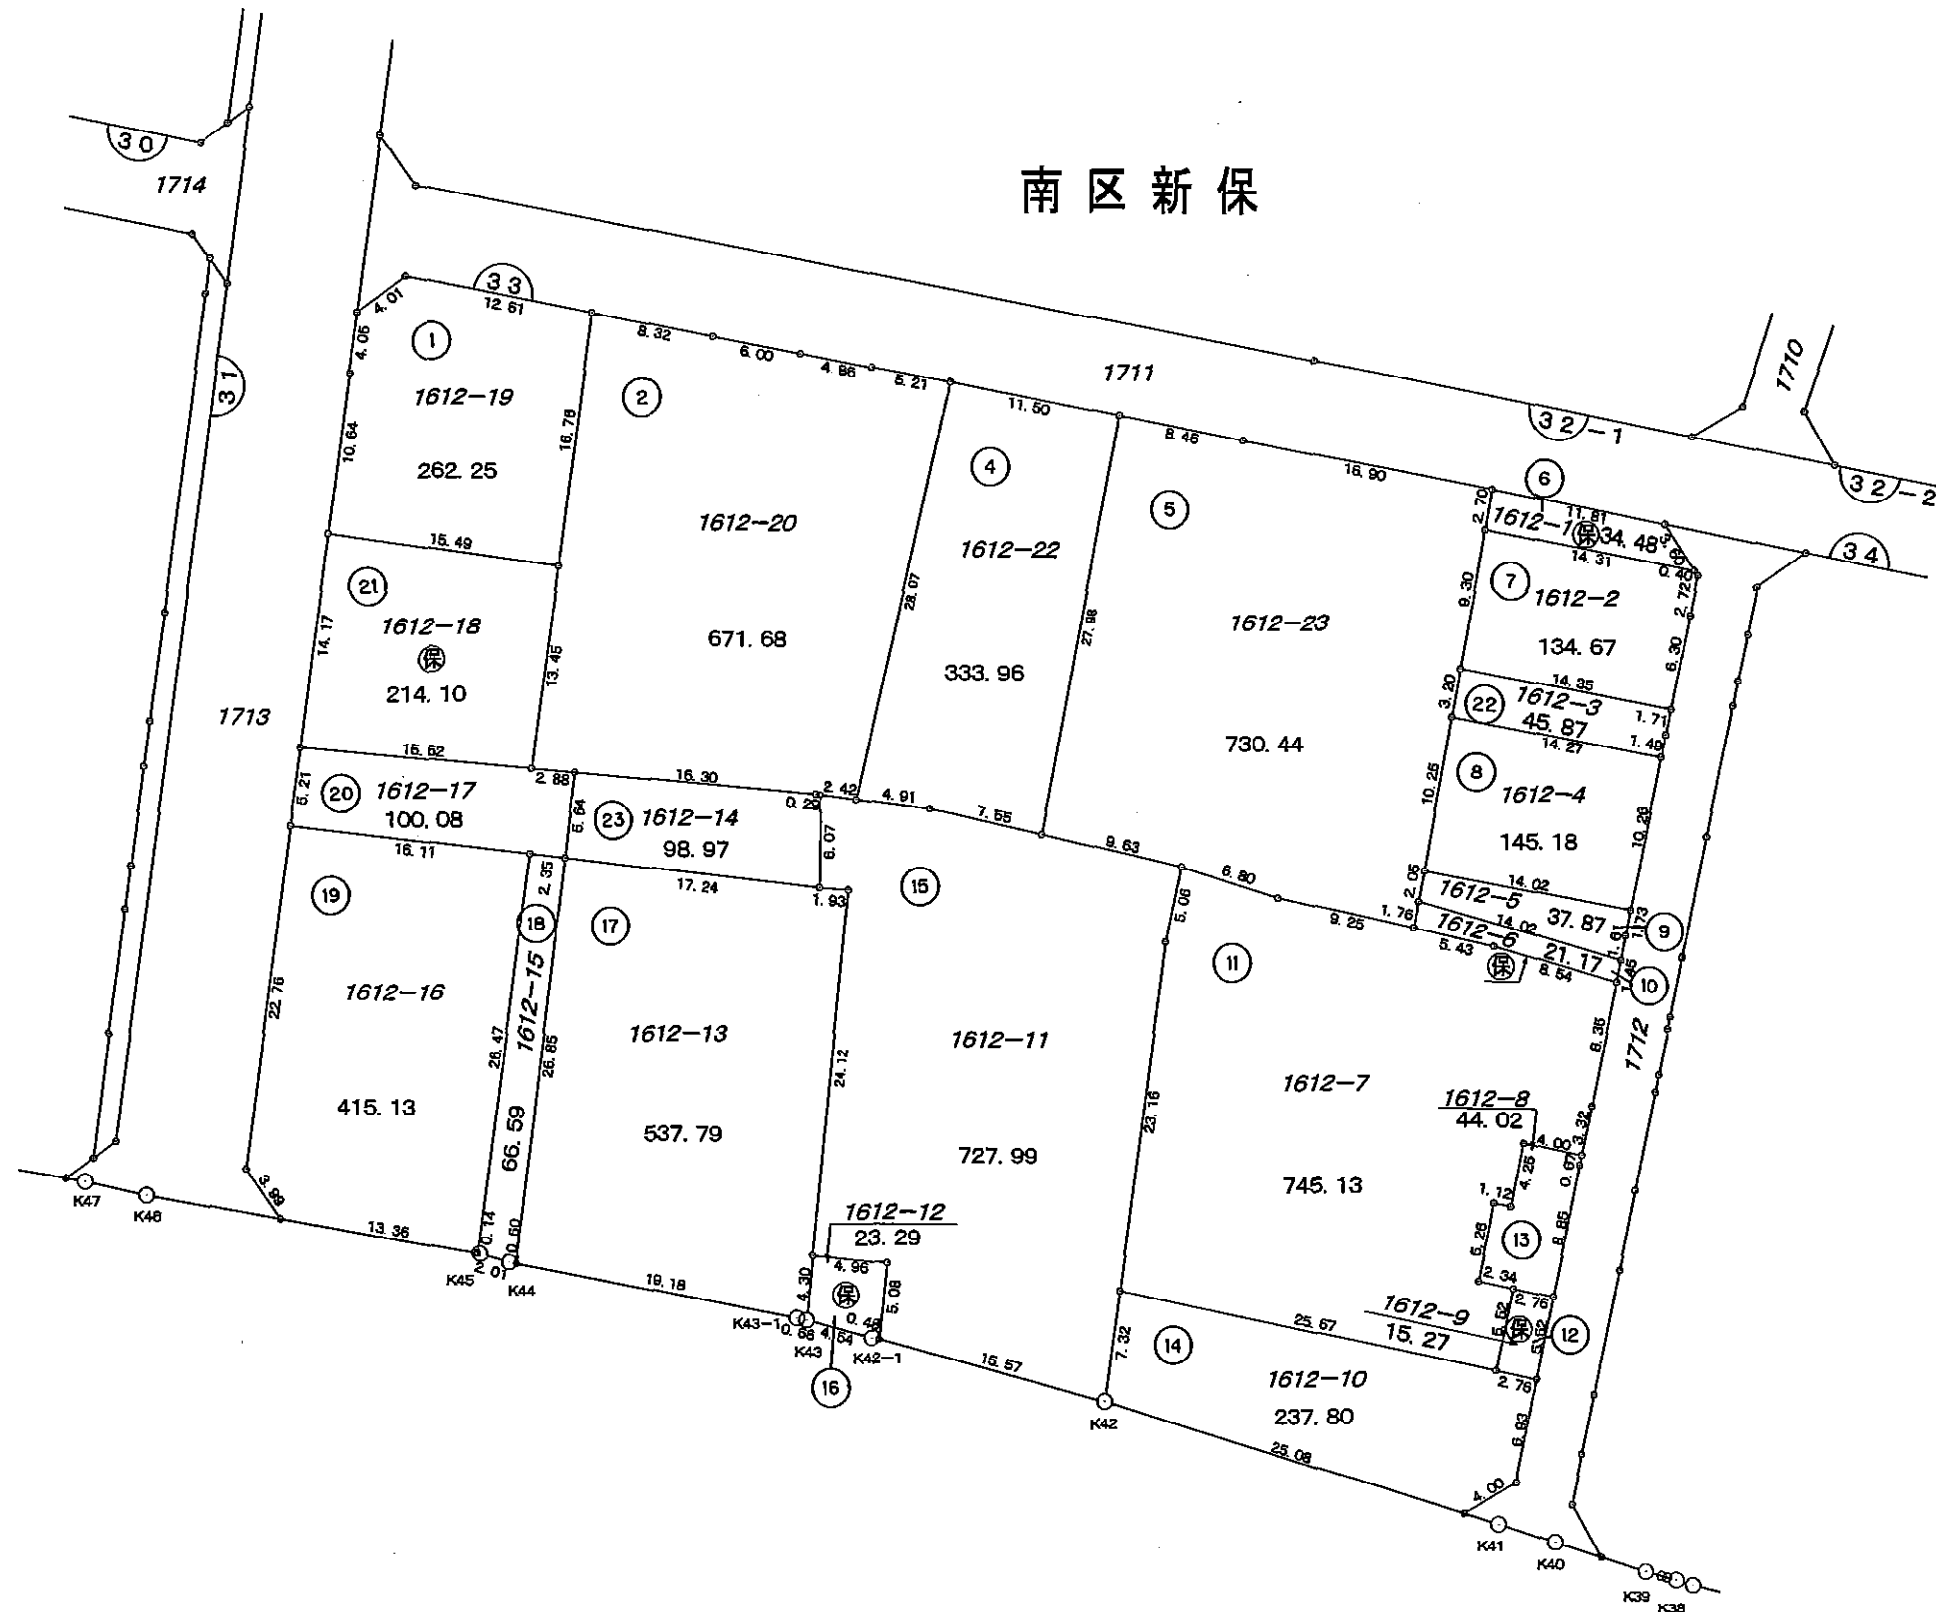

凡 例	
	街区番号
1234-5	地 番
123.45	換地地積
	換地位置