



換地図

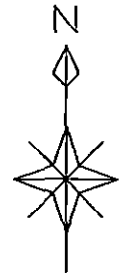

縮尺1:500

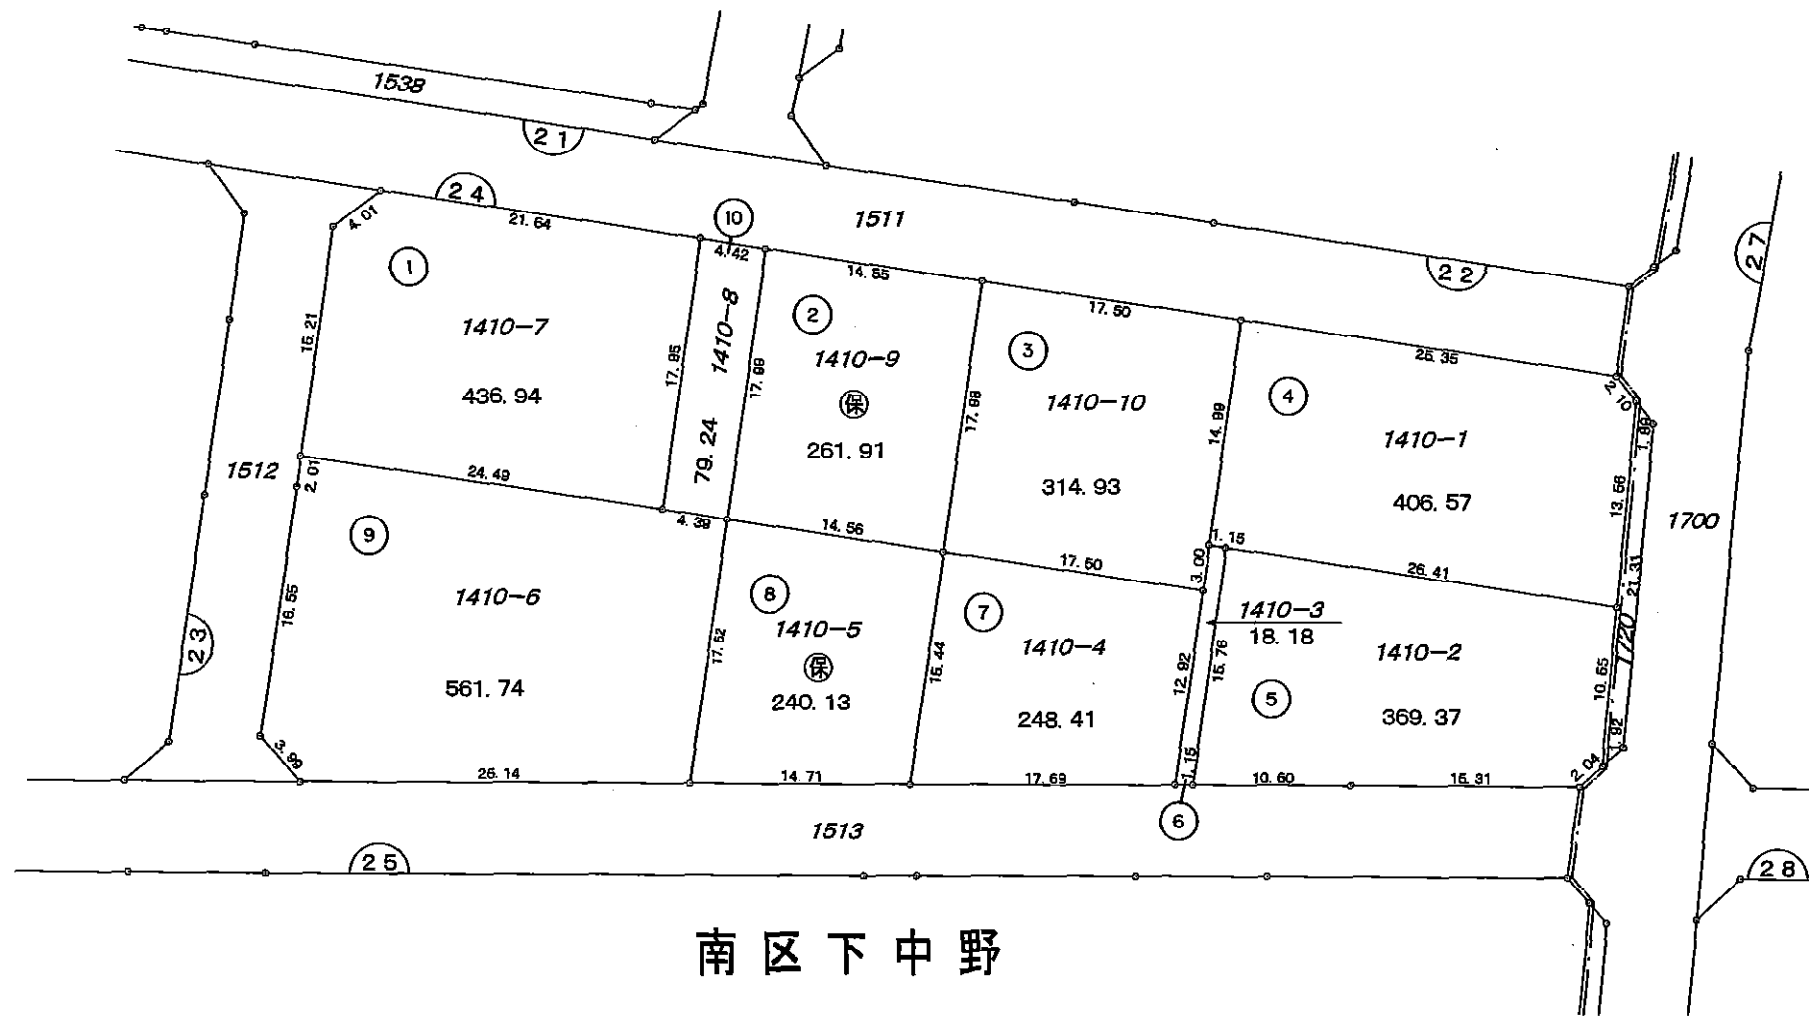

南区新保

南区下中野

凡 例	
	街区番号
1234-5	地 番
123.45	換地地積
	換地位置