
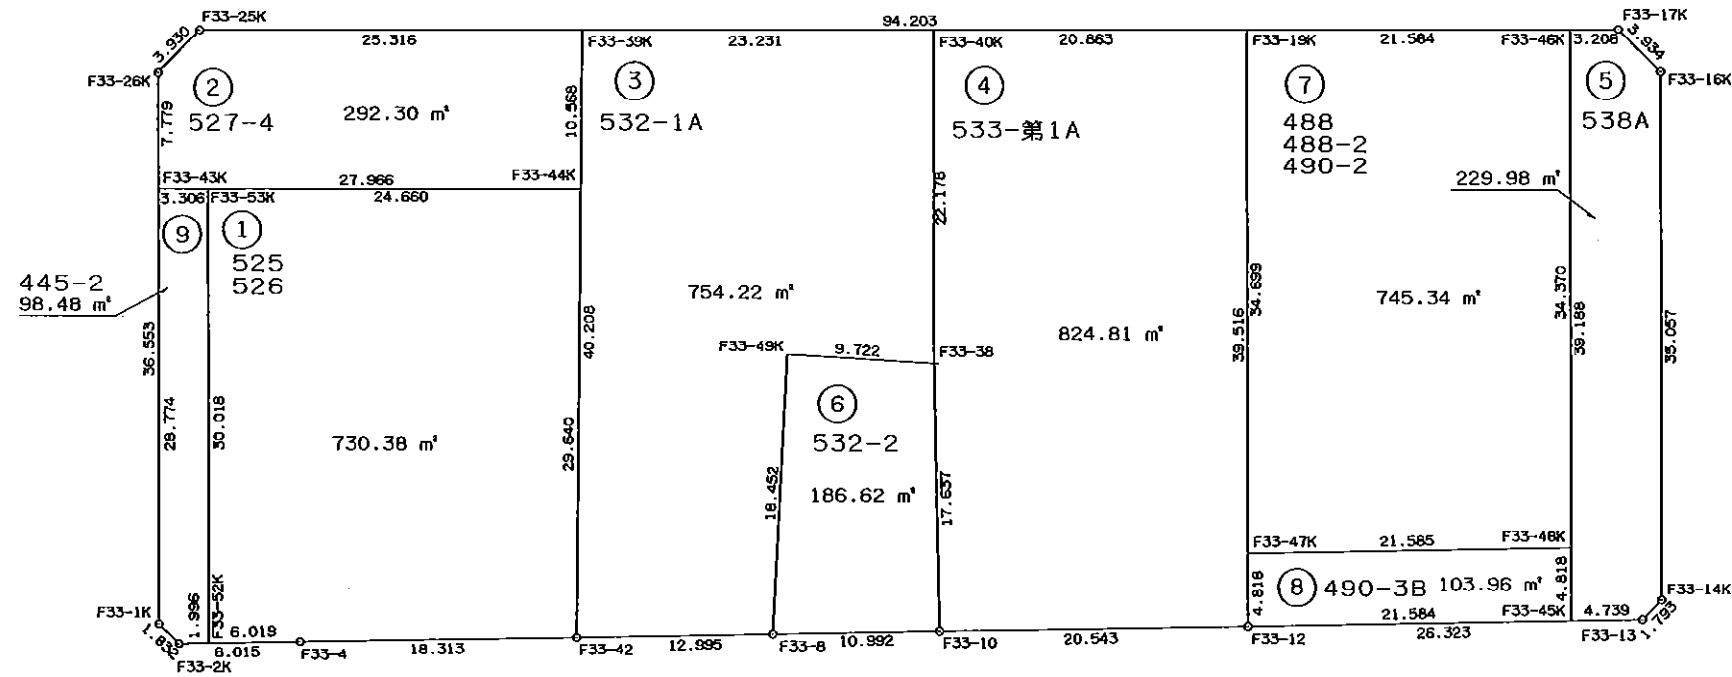


画地原子一覽表

略図 S=1/500

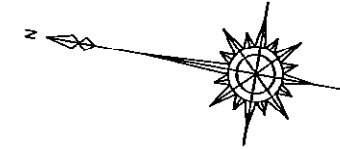

画地面積成果表

33 街区

地番	画地名	面 m ² 積	備考
	1画地	730 3867015	
	2画地	292 3063905	
	3画地	754 2202730	
	4画地	824 8174390	
	5画地	229 9804870	
	6画地	186 6274040	
	7画地	745 3416080	
	8画地	103 9677440	
	9画地	98 4888865	
	合計	3,966 1369335	

座 標 面 積 計 算 書

地番 33-1

測点	X	Y	緯距	經距	測角	方向角	辺長	X-X	Y (X-X)	半径	曲線長	円弧面積
F33-44K	-151109.408	-40958.101	24.276	-4.334	89 21 30	349 52 40	24.660	29.158	-1194256.308958			
F33-53K	-151085.132	-40962.435	-5.275	-29.551	90 0 0	259 52 40	30.018	19.001	-778327.227435			
F33-52K	-151090.407	-40991.986	-5.905	1.166	88 56 55	168 49 35	6.019	-11.180	458290.403480			
F33-4	-151096.312	-40990.820	-17.978	3.484	180 12 31	169 2 6	18.313	-23.883	978983.754060			
F33-42	-151114.290	-40987.336	4.882	29.235	91 29 4	80 31 10	29.640	-13.096	536770.152256			
								倍積面積	1460.773403 730.3867015			

座 標 面 積 計 算 書

地番 33-2

測点	X	Y	緯距	經距	測角	方向角	辺長	X-X	Y (X-X)	半径	曲線長	円弧面積
F33-26K	-151080.510	-40955.358	-1.367	-7.658	135 13 30	259 52 40	7.779	0.868	-35549.250744			
F33-43K	-151081.877	-40963.016	-27.531	4.915	90 0 0	169 52 40	27.966	-28.898	1183749.236368			
F33-44K	-151109.408	-40958.101	1.741	10.424	90 38 30	80 31 10	10.568	-25.790	1056309.424790			
F33-39K	-151107.667	-40947.677	24.922	-4.449	89 21 36	349 52 46	25.316	26.663	-1091787.911851			
F33-25K	-151082.745	-40952.126	2.235	-3.232	134 46 24	304 39 10	3.930	27.157	-1112136.885782			
								倍積面積	584.612781 292.3063905			

座 標 面 積 計 算 書

地番 33-3

測点	X	Y	緯距	經距	測角	方向角	辺長	X-X	Y (X-X)	半径	曲線長	円弧面積
F33-42	-151114.290	-40987.336	-12.754	2.491	88 25 38	168 56 48	12.995	-19.377	794211.609672			
F33-8	-151127.044	-40984.845	2.284	18.311	93 56 34	82 53 22	18.452	-10.470	429111.327150			
F33-49K	-151124.760	-40966.534	-9.659	1.103	270 35 28	173 28 50	9.722	-7.375	302128.188250			
F33-38	-151134.419	-40965.431	3.883	21.836	86 26 15	79 55 5	22.178	-5.776	236616.329456			
F33-40K	-151130.536	-40943.595	22.869	-4.082	89 57 41	349 52 46	23.231	26.752	-1095323.053440			
F33-39K	-151107.667	-40947.677	-6.623	-39.659	90 38 24	260 31 10	40.208	16.246	-665235.960542			
								倍積面積	1508.440546 754.2202730			

座標面積計算書

地番 33-4

測点	X	Y	測角	方向角	辺長	X-X	Y(X-X)	半径	曲線長	円弧面積
F33-38	-151134.419	-40965.431	178 55 29	258 50 33	17.637	-7.296	298883.784576			
F33-10	-151137.832	-40982.734	90 12 43	169 3 16	20.543	-23.582	966454.833188			
F33-12	-151158.001	-40978.833	90 51 5	79 54 22	39.516	-13.243	542682.685419			
F33-19K	-151151.075	-40939.929	89 58 24	349 52 46	20.863	27.465	-1124415.149985			
F33-40K	-151130.536	-40943.595	90 2 19	259 55 5	22.178	16.656	-681956.518320			
						倍積 面積	1649.634878 824.8174390			

座標面積計算書

地番 33-5

測点	X	Y	測角	方向角	辺長	X-X	Y(X-X)	半径	曲線長	円弧面積
F33-45K	-151179.189	-40974.718	89 5 54	169 0 29	4.739	-11.518	471946.801924			
F33-13	-151183.841	-40973.814	135 21 33	124 22 2	1.793	-5.665	232116.656310			
F33-14K	-151184.854	-40972.334	135 32 33	79 54 35	35.057	5.130	-210188.073420			
F33-16K	-151178.711	-40937.819	134 54 45	34 49 20	3.934	9.372	-383669.239668			
F33-17K	-151175.482	-40935.573	135 3 26	349 52 46	3.208	6.388	-261496.440324			
F33-46K	-151172.323	-40936.136	90 1 49	259 54 35	39.188	-3.707	151750.256152			
						倍積 面積	459.960974 229.9804870			

座標面積計算書

地番 33-6

測点	X	Y	測角	方向角	辺長	X-X	Y(X-X)	半径	曲線長	円弧面積
F33-8	-151127.044	-40984.845	86 2 23	168 55 45	10.992	-13.072	535753.893840			
F33-10	-151137.832	-40982.734	89 54 49	78 50 33	17.637	-7.375	302247.663250			
F33-38	-151134.419	-40965.431	94 38 17	353 28 50	9.722	13.072	-535500.114032			
F33-49K	-151124.760	-40966.534	89 24 32	262 53 22	18.452	7.375	-302128.188250			
						倍積 面積	373.254808 186.6274040			

座 標 面 積 計 算 書

地番 33-7

測点	X	Y	緯距	經距	測角	方向角	辺長	X-X	Y(X-X)	半径	曲線長	円弧面積
F33-46K	-151172.323	-40936.136	21.248	-3.793	89 58 11	349 52 46	21.584	27.270	-1116328.428720			
F33-19K	-151151.075	-40939.929	-6.082	-34.161	90 1 36	259 54 22	34.699	15.166	-620894.963214			
F33-47K	-151157.157	-40974.090	-21.188	4.115	89 6 8	169 0 29	21.585	-27.270	1117363.434300			
F33-48K	-151178.345	-40969.975	6.022	33.839	90 54 6	79 54 35	34.370	-15.166	621350.640850			
								倍積 面積	1490.683216 745.3416080			

座 標 面 積 計 算 書

地番 33-8

測点	X	Y	緯距	經距	測角	方向角	辺長	X-X	Y(X-X)	半径	曲線長	円弧面積
F33-47K	-151157.157	-40974.090	-0.844	-4.743	90 53 52	259 54 22	4.818	20.344	-833576.886960			
F33-12	-151158.001	-40978.833	-21.188	4.115	89 6 8	169 0 29	21.584	-22.032	902845.648656			
F33-45K	-151179.189	-40974.718	0.844	4.743	90 54 6	79 54 35	4.818	-20.344	833589.662992			
F33-48K	-151178.345	-40969.975	21.188	-4.115	89 5 54	349 0 29	21.585	22.032	-902650.489200			
								倍積 面積	207.935488 103.9677440			

座 標 面 積 計 算 書

地番 33-9

測点	X	Y	緯距	經距	測角	方向角	辺長	X-X	Y(X-X)	半径	曲線長	円弧面積
F33-53K	-151085.132	-40962.435	3.255	-0.581	90 0 0	349 52 40	3.306	8.530	-349409.570550			
F33-43K	-151081.877	-40963.016	-5.057	-28.326	90 0 0	259 52 40	28.774	-1.802	73815.354832			
F33-1K	-151086.934	-40991.342	-1.515	-1.031	134 20 58	214 13 38	1.832	-6.572	269395.099624			
F33-2K	-151088.449	-40992.373	-1.958	0.387	134 35 57	168 49 35	1.996	-3.473	142366.511429			
F33-52K	-151090.407	-40991.986	5.275	29.551	91 3 5	79 52 40	30.018	3.317	-135970.417562			
								倍積 面積	196.977773 98.4888865			