
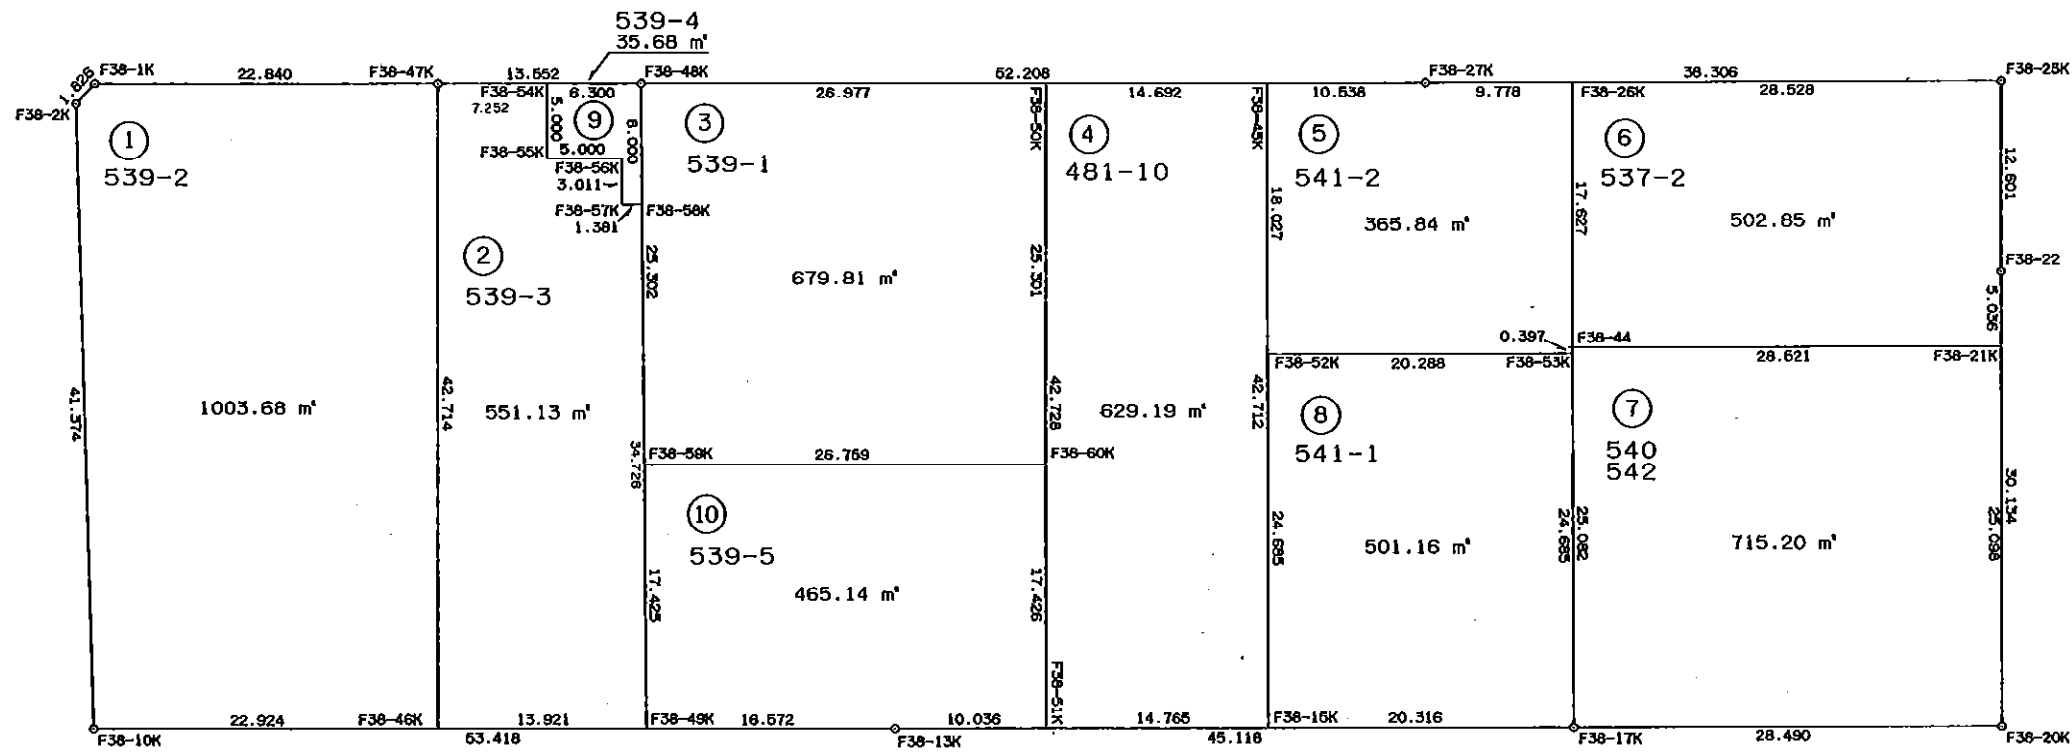


略図 S=1/500

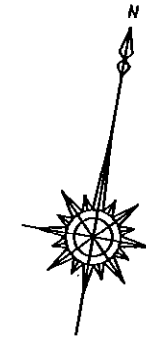

画地面积成果表

38 街区

地番	画地名	面 m ² 積	備 考
	1 画地	1,003 6818835	
	2 画地	551 1380270	
	3 画地	679 8131630	
	4 画地	629 1994590	
	5 画地	365 8487785	
	6 画地	502 8505545	
	7 画地	715 2038670	
	8 画地	501 1687170	
	9 画地	35 6826995	
	10画地	465 1405805	
	合計	5,449 7277295	

座 標 面 積 計 算 書

地番 38-1

測点	X	Y	測角	方向角	辺長	X-X	Y(X-X)	半径	曲線長	円弧面積
F38-47K	-151186.739	-40948.681	89 57 9	259 54 35	22.840	38.058	-1558424.901498			
F38-1K	-151190.740	-40971.168	132 57 6	212 51 41	1.826	-5.536	226816.386048			
F38-2K	-151192.275	-40972.160	135 29 24	168 21 4	41.374	-42.056	1723125.160960			
F38-10K	-151232.796	-40963.806	91 36 22	79 57 26	22.924	-36.523	1496121.086538			
F38-46K	-151228.798	-40941.233	90 0 0	349 57 26	42.714	46.057	-1885630.368281			
						倍積 面積	2007.363767 1003.6818835			

座 標 面 積 計 算 書

地番 38-2

測点	X	Y	測角	方向角	辺長	X-X	Y(X-X)	半径	曲線長	円弧面積
F38-47K	-151186.739	-40948.681	90 2 50	169 57 26	42.714	-43.330	1774306.347730			
F38-46K	-151228.798	-40941.233	90 0 0	79 57 26	13.921	-39.632	1622582.946256			
F38-49K	-151226.371	-40927.525	89 30 21	349 27 47	34.727	36.569	-1496678.661725			
F38-58K	-151192.229	-40933.876	90 0 0	259 27 47	1.378	33.889	-1387208.123764			
F38-57K	-151192.482	-40935.231	270 44 54	350 12 41	3.011	2.714	-111098.216934			
F38-56K	-151189.515	-40935.742	89 41 55	259 54 36	5.000	2.091	-85596.636522			
F38-55K	-151190.391	-40940.665	270 0 0	349 54 36	5.000	4.047	-165686.871255			
F38-54K	-151185.468	-40941.541	90 0 0	259 54 36	7.252	3.652	-149518.507732			
						倍積 面積	1102.276054 551.1380270			

座 標 面 積 計 算 書

地番 38-3

測点	X	Y	測角	方向角	辺長	X-X	Y(X-X)	半径	曲線長	円弧面積
F38-48K	-151184.364	-40935.339	89 32 56	169 27 47	25.302	-29.600	1211686.034400			
F38-59K	-151209.240	-40930.712	90 27 4	79 54 50	26.759	-20.189	826350.144568			
F38-60K	-151204.553	-40904.366	90 2 36	349 57 26	25.301	29.600	-1210769.233600			
F38-50K	-151179.640	-40908.778	89 57 24	259 54 50	26.977	20.189	-825907.319042			
						倍積 面積	1359.626326 679.8131630			

座標面積計算書

地番 38-4

測点	X	Y	測角	方向角	辺長	X-X	Y(X-X)	半径	曲線長	円弧面積
F38-45K	-151177.067	-40894.313	90 3 19	259 54 50	14.692	39.472	-1614180.322736			
F38-50K	-151179.640	-40908.778	90 2 36	169 57 26	42.728	-44.646	1826413.302588			
F38-51K	-151221.713	-40901.327	89 53 46	79 51 12	14.765	-39.472	1614457.179344			
F38-15K	-151219.112	-40886.793	90 0 20	349 51 32	42.712	44.646	-1825431.760278			
						倍積面積	1258.398918 629.1994590			

座標面積計算書

地番 38-5

測点	X	Y	測角	方向角	辺長	X-X	Y(X-X)	半径	曲線長	円弧面積
F38-27K	-151175.221	-40883.938	180 6 42	259 54 50	10.538	-3.577	146241.846226			
F38-45K	-151177.067	-40894.313	89 56 41	169 51 32	18.027	-19.591	801160.485983			
F38-52K	-151194.812	-40891.139	89 59 40	79 51 12	20.288	-14.171	579468.330769			
F38-53K	-151191.238	-40871.169	89 56 22	349 47 34	0.397	3.965	-162054.185085			
F38-44	-151190.847	-40871.239	180 9 41	349 57 14	17.627	17.748	-725382.749772			
F38-26K	-151173.490	-40874.314	89 50 54	259 48 8	9.778	15.626	-638702.030564			
						倍積面積	731.697557 365.8487785			

座標面積計算書

地番 38-6

測点	X	Y	測角	方向角	辺長	X-X	Y(X-X)	半径	曲線長	円弧面積
F38-26K	-151173.490	-40874.314	90 9 6	169 57 14	17.627	-22.407	915870.753798			
F38-44	-151190.847	-40871.239	89 52 9	79 49 24	28.521	-12.318	503451.922002			
F38-21K	-151185.808	-40843.167	90 2 22	349 51 45	5.036	9.997	-408309.140499			
F38-22	-151180.850	-40844.054	180 9 44	350 1 30	12.601	17.368	-709379.529872			
F38-25K	-151168.440	-40846.237	89 46 39	259 48 8	28.528	7.360	-300628.304320			
						倍積面積	1005.701109 502.8505545			

座 標 面 積 計 算 書

地番 38-7

測点	X	Y	測角	方向角	辺長	X-X	Y(X-X)	半径	曲線長	円弧面積
F38-44	-151190.847	-40871.239	89 58 10	169 47 34	25.082	-29.725	1214897.579275			
F38-17K	-151215.533	-40866.794	90 3 42	79 51 15	28.490	-19.667	803727.237598			
F38-20K	-151210.514	-40838.750	90 0 30	349 51 45	25.098	29.725	-1213931.843750			
F38-21K	-151185.808	-40843.167	89 57 38	259 49 24	28.521	19.667	-803262.565389			
						倍積	1430.407734			
						面積	715.2038670			

座 標 面 積 計 算 書

地番 38-8

測点	X	Y	測角	方向角	辺長	X-X	Y(X-X)	半径	曲線長	円弧面積
F38-52K	-151194.812	-40891.139	90 0 20	169 51 32	24.685	-27.874	1139799.608486			
F38-15K	-151219.112	-40886.793	89 59 40	79 51 12	20.316	-20.721	847215.237753			
F38-17K	-151215.533	-40866.794	89 56 22	349 47 34	24.685	27.874	-1139121.015956			
F38-53K	-151191.238	-40871.169	90 3 38	259 51 12	20.288	20.721	-846891.492849			
						倍積	1002.337434			
						面積	501.1687170			

