
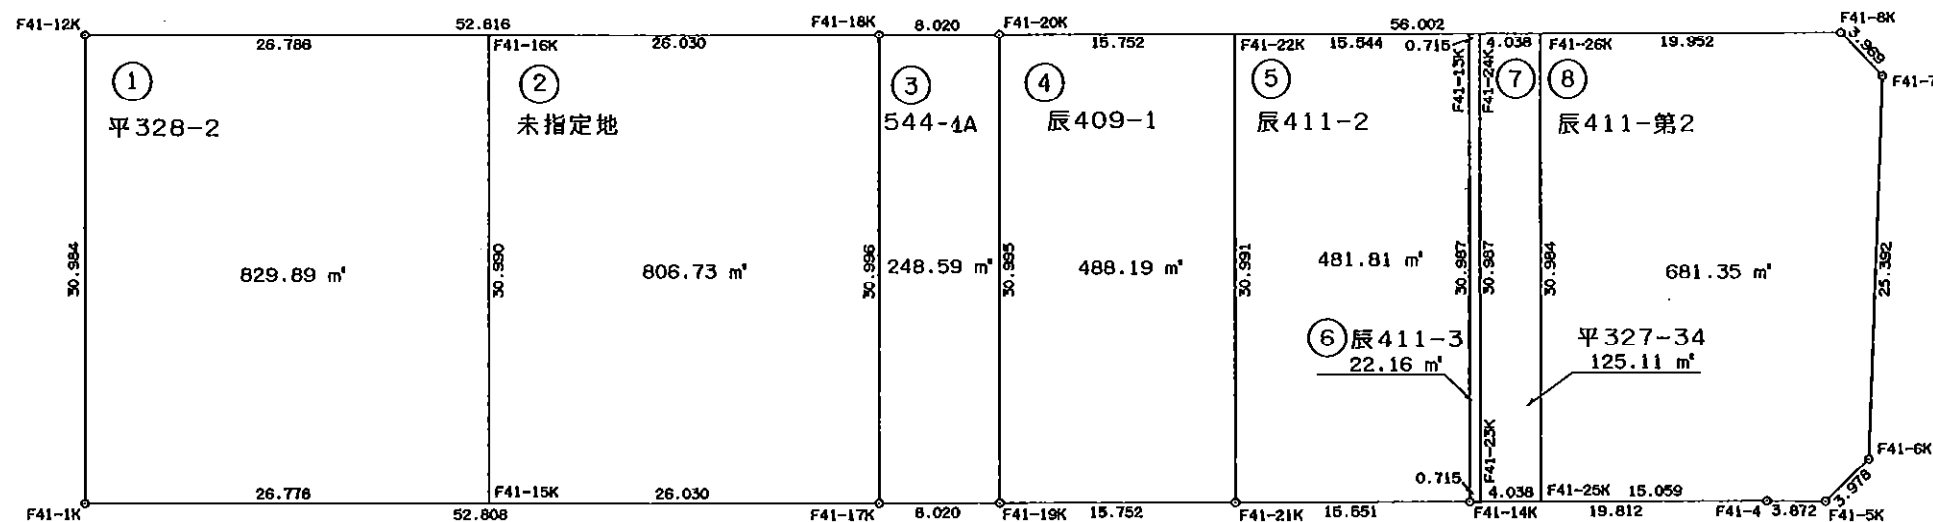


略図 S=1/500

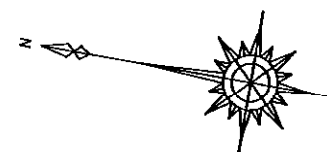

画地面積成果表

41 街区

地番	画地名	面 積 m ²		備 考
	1 画地	829	8939870	
	2 画地	806	7388395	
	3 画地	248	5951450	
	4 画地	488	1967980	
	5 画地	481	8185920	
	6 画地	22	1615160	
	7 画地	125	1142175	
	8 画地	681	3594295	
	合 計	3,683	8785245	

座 標 面 積 計 算 書

地番 41-1

測点	X	Y	測角	方向角	辺長	X-X	Y (X-X)	半径	曲線長	円弧面積
F41-12K	-151228.657	-40786.744	89 58 25	259 52 5	30.984	20.920	-853258.684480			
F41-1K	-151234.107	-40817.245	90 2 23	169 54 28	26.778	-31.814	1298559.832430			
F41-15K	-151260.471	-40812.552	89 58 29	79 52 57	30.990	-20.920	853798.587840			
F41-16K	-151255.027	-40782.044	90 0 42	349 53 39	26.786	31.814	-1297439.947816			
							1659.787974			
							829.8939870			

座 標 面 積 計 算 書

地番 41-2

測点	X	Y	測角	方向角	辺長	X-X	Y (X-X)	半径	曲線長	円弧面積
F41-16K	-151255.027	-40782.044	89 59 18	259 52 57	30.990	20.182	-823063.212008			
F41-15K	-151260.471	-40812.552	90 1 31	169 54 28	26.030	-31.071	1268086.803192			
F41-17K	-151286.098	-40807.991	89 58 29	79 52 57	30.996	-20.182	823586.874362			
F41-18K	-151280.653	-40777.477	90 0 42	349 53 39	26.030	31.071	-1266996.987867			
							1613.477679			
							806.7388395			

座 標 面 積 計 算 書

地番 41-3

測点	X	Y	測角	方向角	辺長	X-X	Y (X-X)	半径	曲線長	円弧面積
F41-18K	-151280.653	-40777.477	90 1 5	259 52 57	30.996	2.450	-99904.818650			
F41-17K	-151286.098	-40807.991	89 58 22	169 51 19	8.020	-13.340	544378.599940			
F41-19K	-151293.993	-40806.578	90 1 38	79 52 57	30.995	-2.450	99976.116100			
F41-20K	-151288.548	-40776.065	89 58 55	349 51 53	8.020	13.340	-543952.707100			
							497.190290			
							248.5951450			

座標面積計算書

地番 41-4

測点	X	Y	測角	方向角	辺長	X-X	Y(X-X)	半径	曲線長	円弧面積
F41-20K	-151288.548	-40776.065	90 1 17	259 52 57	30.995	10.061	-410247.989965			
F41-19K	-151293.993	-40806.578	89 57 50	169 50 48	15.752	-20.950	854897.809100			
F41-21K	-151309.498	-40803.801	90 2 10	79 52 57	30.991	-10.061	410527.041861			
F41-22K	-151304.054	-40773.292	89 58 43	349 51 41	15.752	20.950	-854200.467400			
						倍積	976.393596			
						面積	488.1967980			

座標面積計算書

地番 41-5

測点	X	Y	測角	方向角	辺長	X-X	Y(X-X)	半径	曲線長	円弧面積
F41-21K	-151309.498	-40803.801	89 57 49	169 50 46	15.551	-20.752	846760.478352			
F41-14K	-151324.806	-40801.060	90 1 27	79 52 13	30.987	-9.858	402216.849480			
F41-13K	-151319.356	-40770.556	89 59 27	349 51 41	15.544	20.752	-846070.578112			
F41-22K	-151304.054	-40773.292	90 1 17	259 52 57	30.991	9.858	-401943.112536			
						倍積	963.637184			
						面積	481.8185920			

座標面積計算書

地番 41-6

測点	X	Y	測角	方向角	辺長	X-X	Y(X-X)	半径	曲線長	円弧面積
F41-13K	-151319.356	-40770.556	90 0 33	259 52 13	30.987	-4.746	193497.058776			
F41-14K	-151324.806	-40801.060	89 57 29	169 49 42	0.715	-6.154	251089.723240			
F41-23K	-151325.510	-40800.934	90 2 31	79 52 13	30.987	4.746	-193641.232764			
F41-24K	-151320.060	-40770.430	89 59 27	349 51 41	0.715	6.154	-250901.226220			
						倍積	44.323032			
						面積	22.1615160			

