
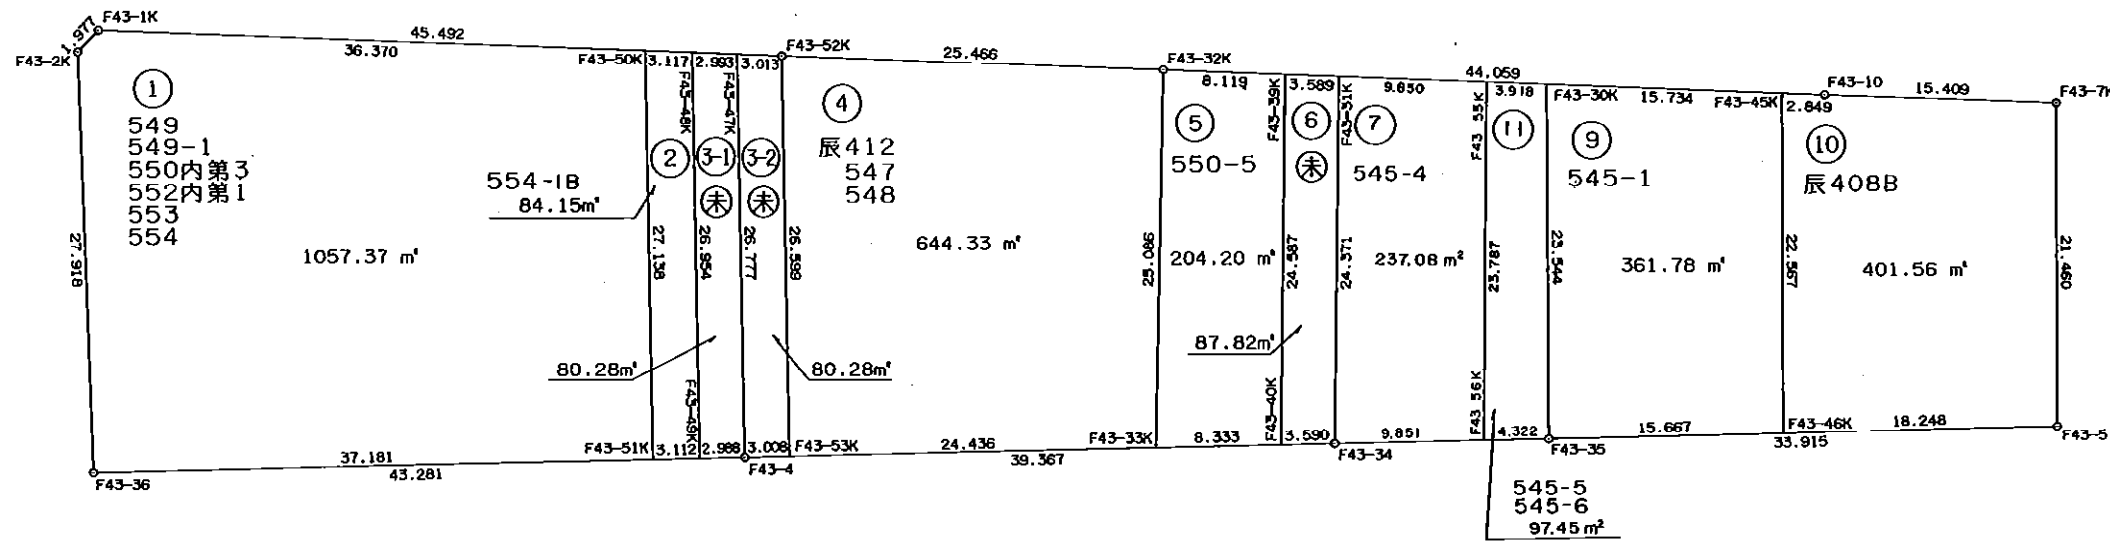


画地原子一覽表

略図 S=1/500

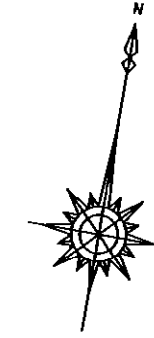

画地面積成果表

43 街区

地番	画地名	面 m ² 積	備考
	1画地	1,057 3783640	
	2画地	84 1556500	
	3-1画地	80 2878995	
	3-2画地	80 2839335	
	4画地	644 3356505	
	5画地	204 2036560	
	6画地	87 8257295	
	7画地	237 0844265	
	9画地	361 7862095	
	10画地	401 5686700	
	11画地	97 4582260	
	合計	3,336 3656455	

座標面積計算書

地番 = 43-1

測点名	X	Y	測角	方向角	辺長	X-X	Y(X-X)	半径	曲線長	円弧面積
F43-50K	-151298.506	-40911.894	93-11-52	262-08-10	36.370	21.658	-886069.800252			
F43-1K	-151303.482	-40947.922	132-39-20	214-47-30	1.977	-6.600	270256.285200			
F43-2K	-151305.106	-40949.050	133-00-56	167-48-26	27.918	-28.912	1183918.933600			
F43-36	-151332.394	-40943.154	90-56-32	78-44-58	37.181	-20.034	820255.147236			
F43-51K	-151325.140	-40906.687	90-11-20	348-56-18	27.138	33.888	-1386245.809056			
						倍積 面積	2114.756728 1057.3783640			

座標面積計算書

地番 = 43-2

測点名	X	Y	測角	方向角	辺長	X-X	Y(X-X)	半径	曲線長	円弧面積
F43-49K	-151324.533	-40903.635	90-11-20	348-56-18	26.954	27.060	-1106852.363100			
F43-48K	-151298.080	-40908.807	93-11-52	262-08-10	3.117	26.027	-1064733.519789			
F43-50K	-151298.506	-40911.894	86-48-08	168-56-18	27.138	-27.060	1107075.851640			
F43-51K	-151325.140	-40906.687	89-48-40	78-44-58	3.112	-26.027	1064678.342549			
						倍積 面積	168.311300 84.1556500			

座標面積計算書

地番 = 43-3-1

測点名	X	Y	測角	方向角	辺長	X-X	Y(X-X)	半径	曲線長	円弧面積
F43-47K	-151297.670	-40905.842	93-11-52	262-08-10	2.993	25.870	-1058234.132540			
F43-48K	-151298.080	-40908.807	86-48-08	168-56-18	26.954	-26.863	1098933.282441			
F43-49K	-151324.533	-40903.635	89-48-40	78-44-58	2.988	-25.870	1058177.037450			
F43-4	-151323.950	-40900.704	90-11-20	348-56-18	26.777	26.863	-1098715.611552			
						倍積 面積	160.575799 80.2878995			

座標面積計算書

地番 = 43-3-2

測点名	X	Y	測角	方向角	辺長	X-X	Y(X-X)	半径	曲線長	円弧面積
F43-52K	-151297.258	-40902.857	93-11-52	262-08-10	3.013	25.693	-1050917.104901			
F43-47K	-151297.670	-40905.842	86-48-08	168-56-18	26.777	-26.692	1091858.734664			
F43-4	-151323.950	-40900.704	89-48-36	78-44-54	3.008	-25.693	1050861.787872			
F43-53K	-151323.363	-40897.754	90-11-24	348-56-18	26.599	26.692	-1091642.849768			
						倍積面積	160.567867 80.2839335			

座標面積計算書

地番 = 43-4

測点名	X	Y	測角	方向角	辺長	X-X	Y(X-X)	半径	曲線長	円弧面積
F43-52K	-151297.258	-40902.857	86-43-54	168-56-18	26.599	-29.558	1209006.647206			
F43-53K	-151323.363	-40897.754	89-48-36	78-44-54	24.436	-21.337	872635.377098			
F43-33K	-151318.595	-40873.788	92-26-56	351-11-50	25.086	29.558	-1208147.425704			
F43-32K	-151293.805	-40877.627	91-00-34	262-12-24	25.466	21.337	-872205.927299			
						倍積面積	1288.671301 644.3356505			

座標面積計算書

地番 = 43-5

測点名	X	Y	測角	方向角	辺長	X-X	Y(X-X)	半径	曲線長	円弧面積
F43-39K	-151292.704	-40869.583	91-29-45	262-12-32	8.119	23.164	-946703.020612			
F43-32K	-151293.805	-40877.627	88-59-18	171-11-50	25.086	-25.891	1058362.640657			
F43-33K	-151318.595	-40873.788	87-33-04	78-44-54	8.333	-23.164	946800.425232			
F43-40K	-151316.969	-40865.615	91-57-53	350-42-47	24.587	25.891	-1058051.637965			
						倍積面積	408.407312 204.2036560			

座標面積計算書

地番 = 43-6

測点名	X	Y	測角	方向角	辺長	X-X	Y(X-X)	半径	曲線長	円弧面積
F43-31K	-151292.218	-40866.027	91-29-45	262-12-32	3.589	23.565	-963007.926255			
F43-39K	-151292.704	-40869.583	88-30-15	170-42-47	24.587	-24.751	1011563.048833			
F43-40K	-151316.969	-40865.615	88-02-07	78-44-54	3.590	-23.565	962998.217475			
F43-34	-151316.269	-40862.094	91-57-53	350-42-47	24.371	24.751	-1011377.688594			
						倍積 面積	175.651459 87.8257295			

座標面積計算書

地番 = 43-7

測点名	X	Y	測角	方向角	辺長	X-X	Y(X-X)	半径	曲線長	円弧面積
F43-55K	-151290.882	-40856.268	91-29-31	262-12-24	9.850	22.139	-904516.917252			
F43-31K	-151292.218	-40866.027	88-30-23	170-42-47	24.371	-25.387	1037465.827449			
F43-34	-151316.269	-40862.094	88-05-46	78-48-33	9.851	-22.139	904645.899066			
F43-56K	-151314.357	-40852.430	91-54-20	350-42-53	23.787	25.387	-1037120.640410			
						倍積 面積	474.168853 237.0844265			

座標面積計算書

地番 = 43-9

測点名	X	Y	測角	方向角	辺長	X-X	Y(X-X)	半径	曲線長	円弧面積
F43-45K	-151288.218	-40836.797	92-20-01	262-12-32	15.734	20.083	-820125.394151			
F43-30K	-151290.351	-40852.386	87-31-30	169-44-02	23.544	-25.300	1033565.365800			
F43-35	-151313.518	-40848.190	88-54-47	78-38-49	15.667	-20.083	820354.199770			
F43-46K	-151310.434	-40832.830	91-13-42	349-52-31	22.567	25.300	-1033070.599000			
						倍積 面積	723.572419 361.7862095			

座標面積計算書

地番 = 43-10

測点名	X	Y	測角	方向角	辺長	X-X	Y(X-X)	半径	曲線長	円弧面積
F43-10	-151287.832	-40833.974	180-06-10	262-12-32	2.849	-2.502	102166.602948			
F43-45K	-151288.218	-40836.797	87-39-59	169-52-31	22.567	-22.602	922993.285794			
F43-46K	-151310.434	-40832.830	88-46-18	78-38-49	18.248	-18.624	760470.625920			
F43-5	-151306.842	-40814.939	91-13-42	349-52-31	21.460	24.718	-1008863.662202			
F43-7K	-151285.716	-40818.712	92-13-51	262-06-22	15.409	19.010	-775963.715120			
						倍積	803.137340			
						面積	401.5686700			

座標面積計算書

地番 = 43-11

測点名	X	Y	測角	方向角	辺長	X-X	Y(X-X)	半径	曲線長	円弧面積
F43-30K	-151290.351	-40852.386	92-28-50	262-12-52	3.918	22.636	-924734.609496			
F43-55K	-151290.882	-40856.268	88-30-01	170-42-53	23.787	-24.006	980795.569608			
F43-56K	-151314.357	-40852.430	88-05-44	78-48-37	4.322	-22.636	924735.605480			
F43-35	-151313.518	-40848.190	90-55-25	349-44-02	23.544	24.006	-980601.649140			
						倍積	194.916452			
						面積	97.4582260			