
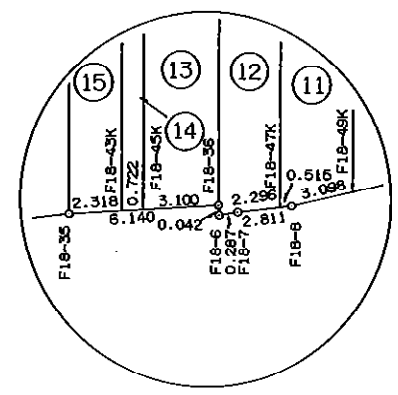
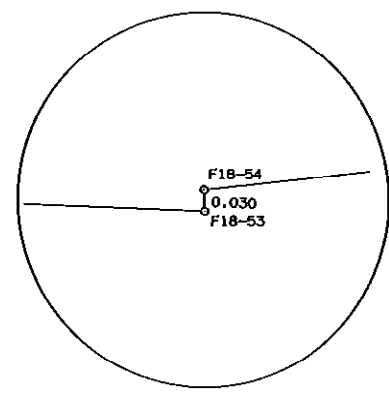
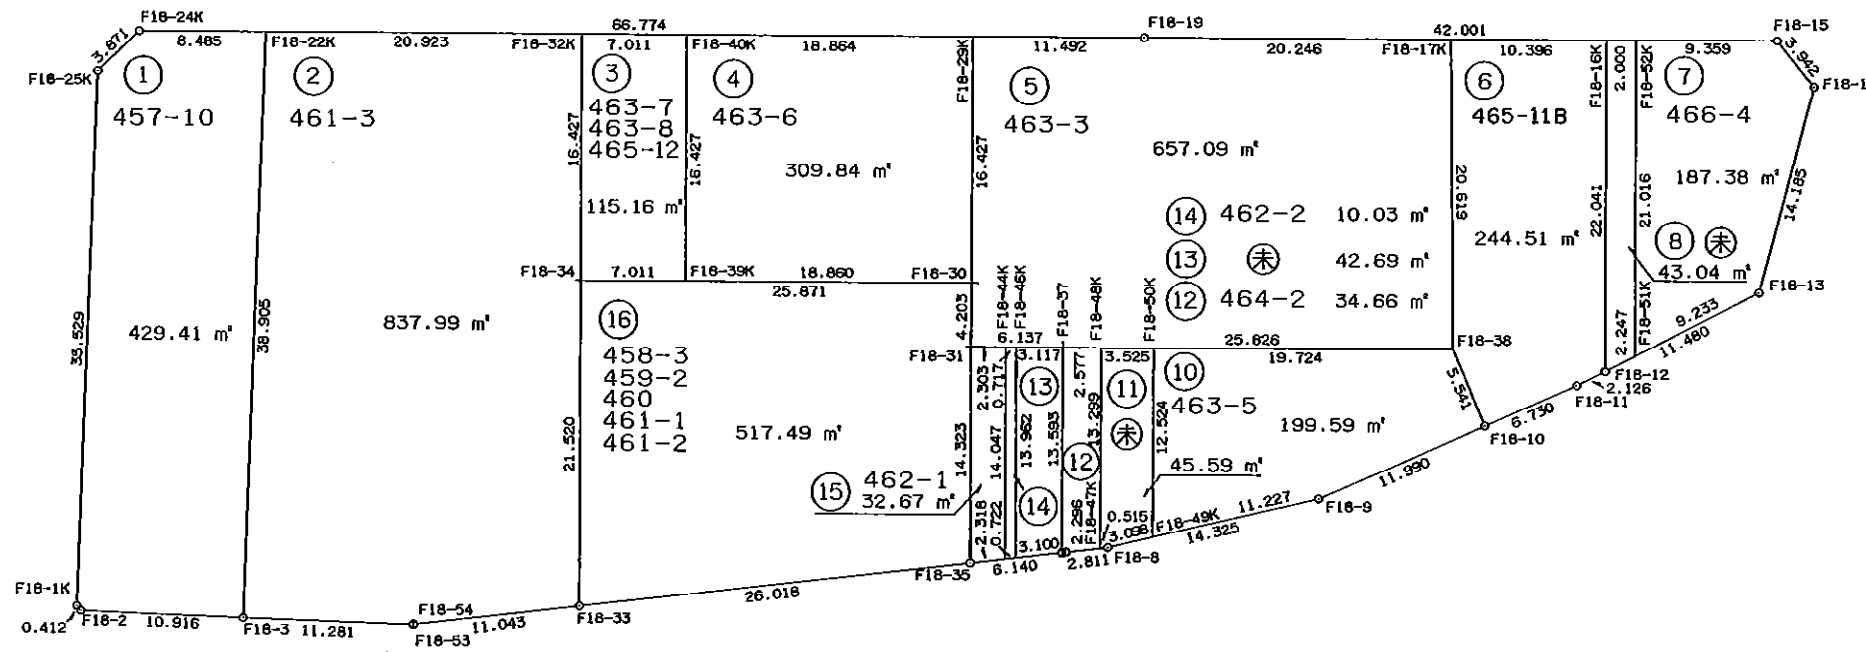


略図 S=1/500

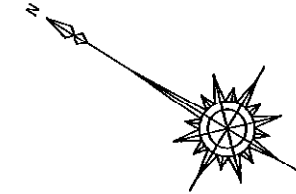

画地面積成果表

18 街区

地番	画地名	面 m <sup>2</sup> 積	備考
	1画地	429 4126520	
	2画地	837 9935475	
	3画地	115 1625745	
	4画地	309 8416170	
	5画地	657 0918540	
	6画地	244 5134615	
	7画地	187 3836735	
	8画地	43 0416470	
	10画地	199 5922960	
	11画地	45 5936185	
	12画地	34 6654885	
	13画地	42 6933745	
	14画地	10 0376390	
	15画地	32 6741630	
	16画地	517 4990055	
	合計	3,707 1966120	

座 標 面 積 計 算 書

地番 18-1

測点	X	Y	測角	方向角	辺長	X-X	Y(X-X)	半径	曲線長	円弧面積
F18-1K	-151327.030	-41177.139	136 55 55	197 56 32	0.412	-17.611	725170.594929			
F18-2	-151327.422	-41177.266	133 7 38	151 4 9	10.916	-9.946	409549.087636			
F18-3	-151336.976	-41171.985	89 54 44	60 58 53	38.905	9.319	-383681.728215			
F18-22K	-151318.103	-41137.964	88 4 59	329 3 53	8.485	26.151	-1075798.896564			
F18-24K	-151310.825	-41142.326	136 7 14	285 11 6	3.871	8.292	-341152.167192			
F18-25K	-151309.811	-41146.062	135 49 31	241 0 37	35.529	-16.205	666771.934710			
						倍積	858.825304			
						面積	429.4126520			

座 標 面 積 計 算 書

地番 18-2

測点	X	Y	測角	方向角	辺長	X-X	Y(X-X)	半径	曲線長	円弧面積
F18-3	-151336.976	-41171.985	90 1 55	151 0 49	11.281	-28.740	1183282.848900			
F18-53	-151346.843	-41166.518	85 59 2	56 59 51	0.030	-9.851	405531.368818			
F18-54	-151346.827	-41166.493	265 21 27	142 21 18	11.043	-8.728	359301.150904			
F18-33	-151355.571	-41159.748	96 39 50	59 1 8	21.520	2.333	-96025.692084			
F18-34	-151344.494	-41141.299	180 2 54	59 4 1	16.427	19.521	-803119.297779			
F18-32K	-151336.050	-41127.208	89 59 51	329 3 53	20.923	26.391	-1085388.146328			
F18-22K	-151318.103	-41137.964	91 55 1	240 58 53	38.905	-0.926	38093.754664			
						倍積	1675.987095			
						面積	837.9935475			

座 標 面 積 計 算 書

地番 18-3

測点	X	Y	測角	方向角	辺長	X-X	Y(X-X)	半径	曲線長	円弧面積
F18-32K	-151336.050	-41127.208	90 0 9	239 4 1	16.427	-2.431	99980.242648			
F18-34	-151344.494	-41141.299	89 59 53	149 3 54	7.011	-14.457	594779.758643			
F18-39K	-151350.507	-41137.694	90 0 7	59 4 1	16.427	2.431	-100005.734114			
F18-40K	-151342.063	-41123.604	89 59 51	329 3 53	7.011	14.457	-594523.943028			
						倍積	230.325149			
						面積	115.1625745			

座標面積計算書

地番 18-4

測点	X	Y	測角	方向角	辺長	X-X	Y(X-X)	半径	曲線長	円弧面積
F18-39K	-151350.507	-41137.694	89 59 53	149 3 54	18.860	-24.622	1012892.301668			
F18-30	-151366.685	-41127.999	90 0 50	59 4 44	16.427	-7.736	318166.200264			
F18-29K	-151358.243	-41113.907	89 59 8	329 3 53	18.864	24.622	-1012306.618154			
F18-40K	-151342.063	-41123.604	90 0 9	239 4 1	16.427	7.736	-318132.200544			
						倍積面積	619.683234			
							309.8416170			

座標面積計算書

地番 18-5

測点	X	Y	測角	方向角	辺長	X-X	Y(X-X)	半径	曲線長	円弧面積
F18-38	-151396.234	-41115.183	89 31 52	58 31 55	20.619	-11.374	467644.091442			
F18-17K	-151385.470	-41097.596	90 32 58	329 4 53	20.246	28.133	-1156198.668268			
F18-19	-151368.101	-41107.999	179 59 0	329 3 53	11.492	27.227	-1119247.488773			
F18-29K	-151358.243	-41113.907	90 0 52	239 4 44	16.427	1.416	-58217.292312			
F18-30	-151366.685	-41127.999	180 23 7	239 27 52	4.203	-10.577	435010.845423			
F18-31	-151368.820	-41131.620	89 48 47	149 16 38	6.137	-7.411	304826.435820			
F18-37	-151374.096	-41128.484	179 43 24	149 0 2	25.826	-27.414	1127496.260376			
						倍積面積	1314.183708			
							657.0918540			

座標面積計算書

地番 18-6

測点	X	Y	測角	方向角	辺長	X-X	Y(X-X)	半径	曲線長	円弧面積
F18-38	-151396.234	-41115.183	157 41 17	216 13 12	5.541	-15.234	626348.697822			
F18-10	-151400.704	-41118.457	88 59 52	125 13 4	6.730	-8.351	343380.234407			
F18-11	-151404.585	-41112.959	176 58 38	122 11 42	2.126	-5.014	206140.376426			
F18-12	-151405.718	-41111.160	116 52 26	59 4 8	22.041	10.196	-419169.387360			
F18-16K	-151394.389	-41092.254	90 0 45	329 4 53	10.396	20.248	-832035.958992			
F18-17K	-151385.470	-41097.596	89 27 2	238 31 55	20.619	-1.845	75825.064620			
						倍積面積	489.026923			
							244.5134615			

座標面積計算書

地番 18-7

測点	X	Y	測角	方向角	辺長	X-X	Y(X-X)	半径	曲線長	円弧面積
F18-51K	-151406.907	-41109.254	62 52 47	121 56 55	9.233	-15.688	644921.976752			
F18-13	-151411.792	-41101.420	131 48 41	73 45 36	14.185	-0.918	37731.103560			
F18-14	-151407.825	-41087.801	126 46 34	20 32 10	3.942	7.658	-314650.380058			
F18-15	-151404.134	-41086.418	128 32 43	329 4 53	9.359	11.721	-481573.905378			
F18-52K	-151396.104	-41091.227	89 59 15	239 4 8	21.016	-2.773	113945.972471			
						倍積	374.767347			
						面積	187.3836735			

座標面積計算書

地番 18-8

測点	X	Y	測角	方向角	辺長	X-X	Y(X-X)	半径	曲線長	円弧面積
F18-16K	-151394.389	-41092.254	89 59 15	239 4 8	22.041	-9.614	395060.929956			
F18-12	-151405.718	-41111.160	62 52 47	121 56 55	2.247	-12.518	514629.500880			
F18-51K	-151406.907	-41109.254	117 7 13	59 4 8	21.016	9.614	-395224.367956			
F18-52K	-151396.104	-41091.227	90 0 45	329 4 53	2.000	12.518	-514379.979586			
						倍積	86.083294			
						面積	43.0416470			

座標面積計算書

地番 18-10

測点	X	Y	測角	方向角	辺長	X-X	Y(X-X)	半径	曲線長	円弧面積
F18-49K	-151385.751	-41136.093	76 32 21	135 40 37	11.227	-14.457	594704.496501			
F18-9	-151393.783	-41128.248	169 34 46	125 15 23	11.990	-14.953	614990.692344			
F18-10	-151400.704	-41118.457	90 57 48	36 13 12	5.541	-2.451	100781.338107			
F18-38	-151396.234	-41115.183	112 46 50	329 0 2	19.724	21.378	-878960.382174			
F18-50K	-151379.326	-41125.342	90 8 13	239 8 16	12.524	10.483	-431116.960186			
						倍積	399.184592			
						面積	199.5922960			



座標面積計算書

地番 18-14

測点	X	Y	緯距	経距	測角	方向角	辺長	X-X	Y(X-X)	半径	曲線長	円弧面積
F18-44K	-151370.800	-41130.443	-7.239	-12.039	89 42 20	238 58 59	14.047	-6.623	272406.923989			
F18-43K	-151378.039	-41142.482	-0.572	0.440	83 27 44	142 26 42	0.722	-7.811	321363.926902			
F18-45K	-151378.611	-41142.042	7.195	11.965	96 32 16	58 58 59	13.962	6.623	-272483.744166			
F18-46K	-151371.416	-41130.077	0.616	-0.366	90 17 40	329 16 38	0.717	7.811	-321267.031447			
								倍積面積	20.075278			
									10.0376390			

座標面積計算書

地番 18-15

測点	X	Y	緯距	経距	測角	方向角	辺長	X-X	Y(X-X)	半径	曲線長	円弧面積
F18-31	-151368.820	-41131.620	-7.381	-12.275	89 42 20	238 58 59	14.323	-5.401	222151.879620			
F18-35	-151376.201	-41143.895	-1.838	1.413	83 27 44	142 26 42	2.318	-9.219	379305.568005			
F18-43K	-151378.039	-41142.482	7.239	12.039	96 32 16	58 58 59	14.047	5.401	-222210.545282			
F18-44K	-151370.800	-41130.443	1.980	-1.177	90 17 40	329 16 38	2.303	9.219	-379181.554017			
								倍積面積	65.348326			
									32.6741630			

座標面積計算書

地番 18-16

測点	X	Y	緯距	経距	測角	方向角	辺長	X-X	Y(X-X)	半径	曲線長	円弧面積
F18-34	-151344.494	-41141.299	-11.077	-18.449	89 57 13	239 1 8	21.520	11.114	-457244.397086			
F18-33	-151355.571	-41159.748	-20.630	15.853	83 26 21	142 27 28	26.018	-31.707	1305052.129836			
F18-35	-151376.201	-41143.895	7.381	12.275	96 31 30	58 58 59	14.323	-13.249	545115.464855			
F18-31	-151368.820	-41131.620	2.135	3.621	180 28 53	59 27 52	4.203	9.516	-391408.495920			
F18-30	-151366.685	-41127.999	22.191	-13.300	89 36 3	329 3 54	25.871	24.826	-1000479.703674			
								倍積面積	1034.998011			
									517.4990055			