

管理棟 共用部・非共用部 表示図

修正別紙 5

1 階 平面図





空間名	面積 (m2)	
部屋①	105.23	727.34
部屋②	128.08	
部屋③	5.88	
部屋④	15.99	
多目的広場	200.69	
エントランス広場	138.69	
女子更衣室	4.33	
女子シャワー室	13.86	
男子更衣室	4.33	
男子シャワー室	12.26	
倉庫①	7.80	
倉庫②	82.17	
給湯室	3.76	
廊下①	4.31	
共有部	315.00	315.00
1階面積計		1,042.3

管理棟 共用部・非共用部 表示図

2階平面図

修正別紙5

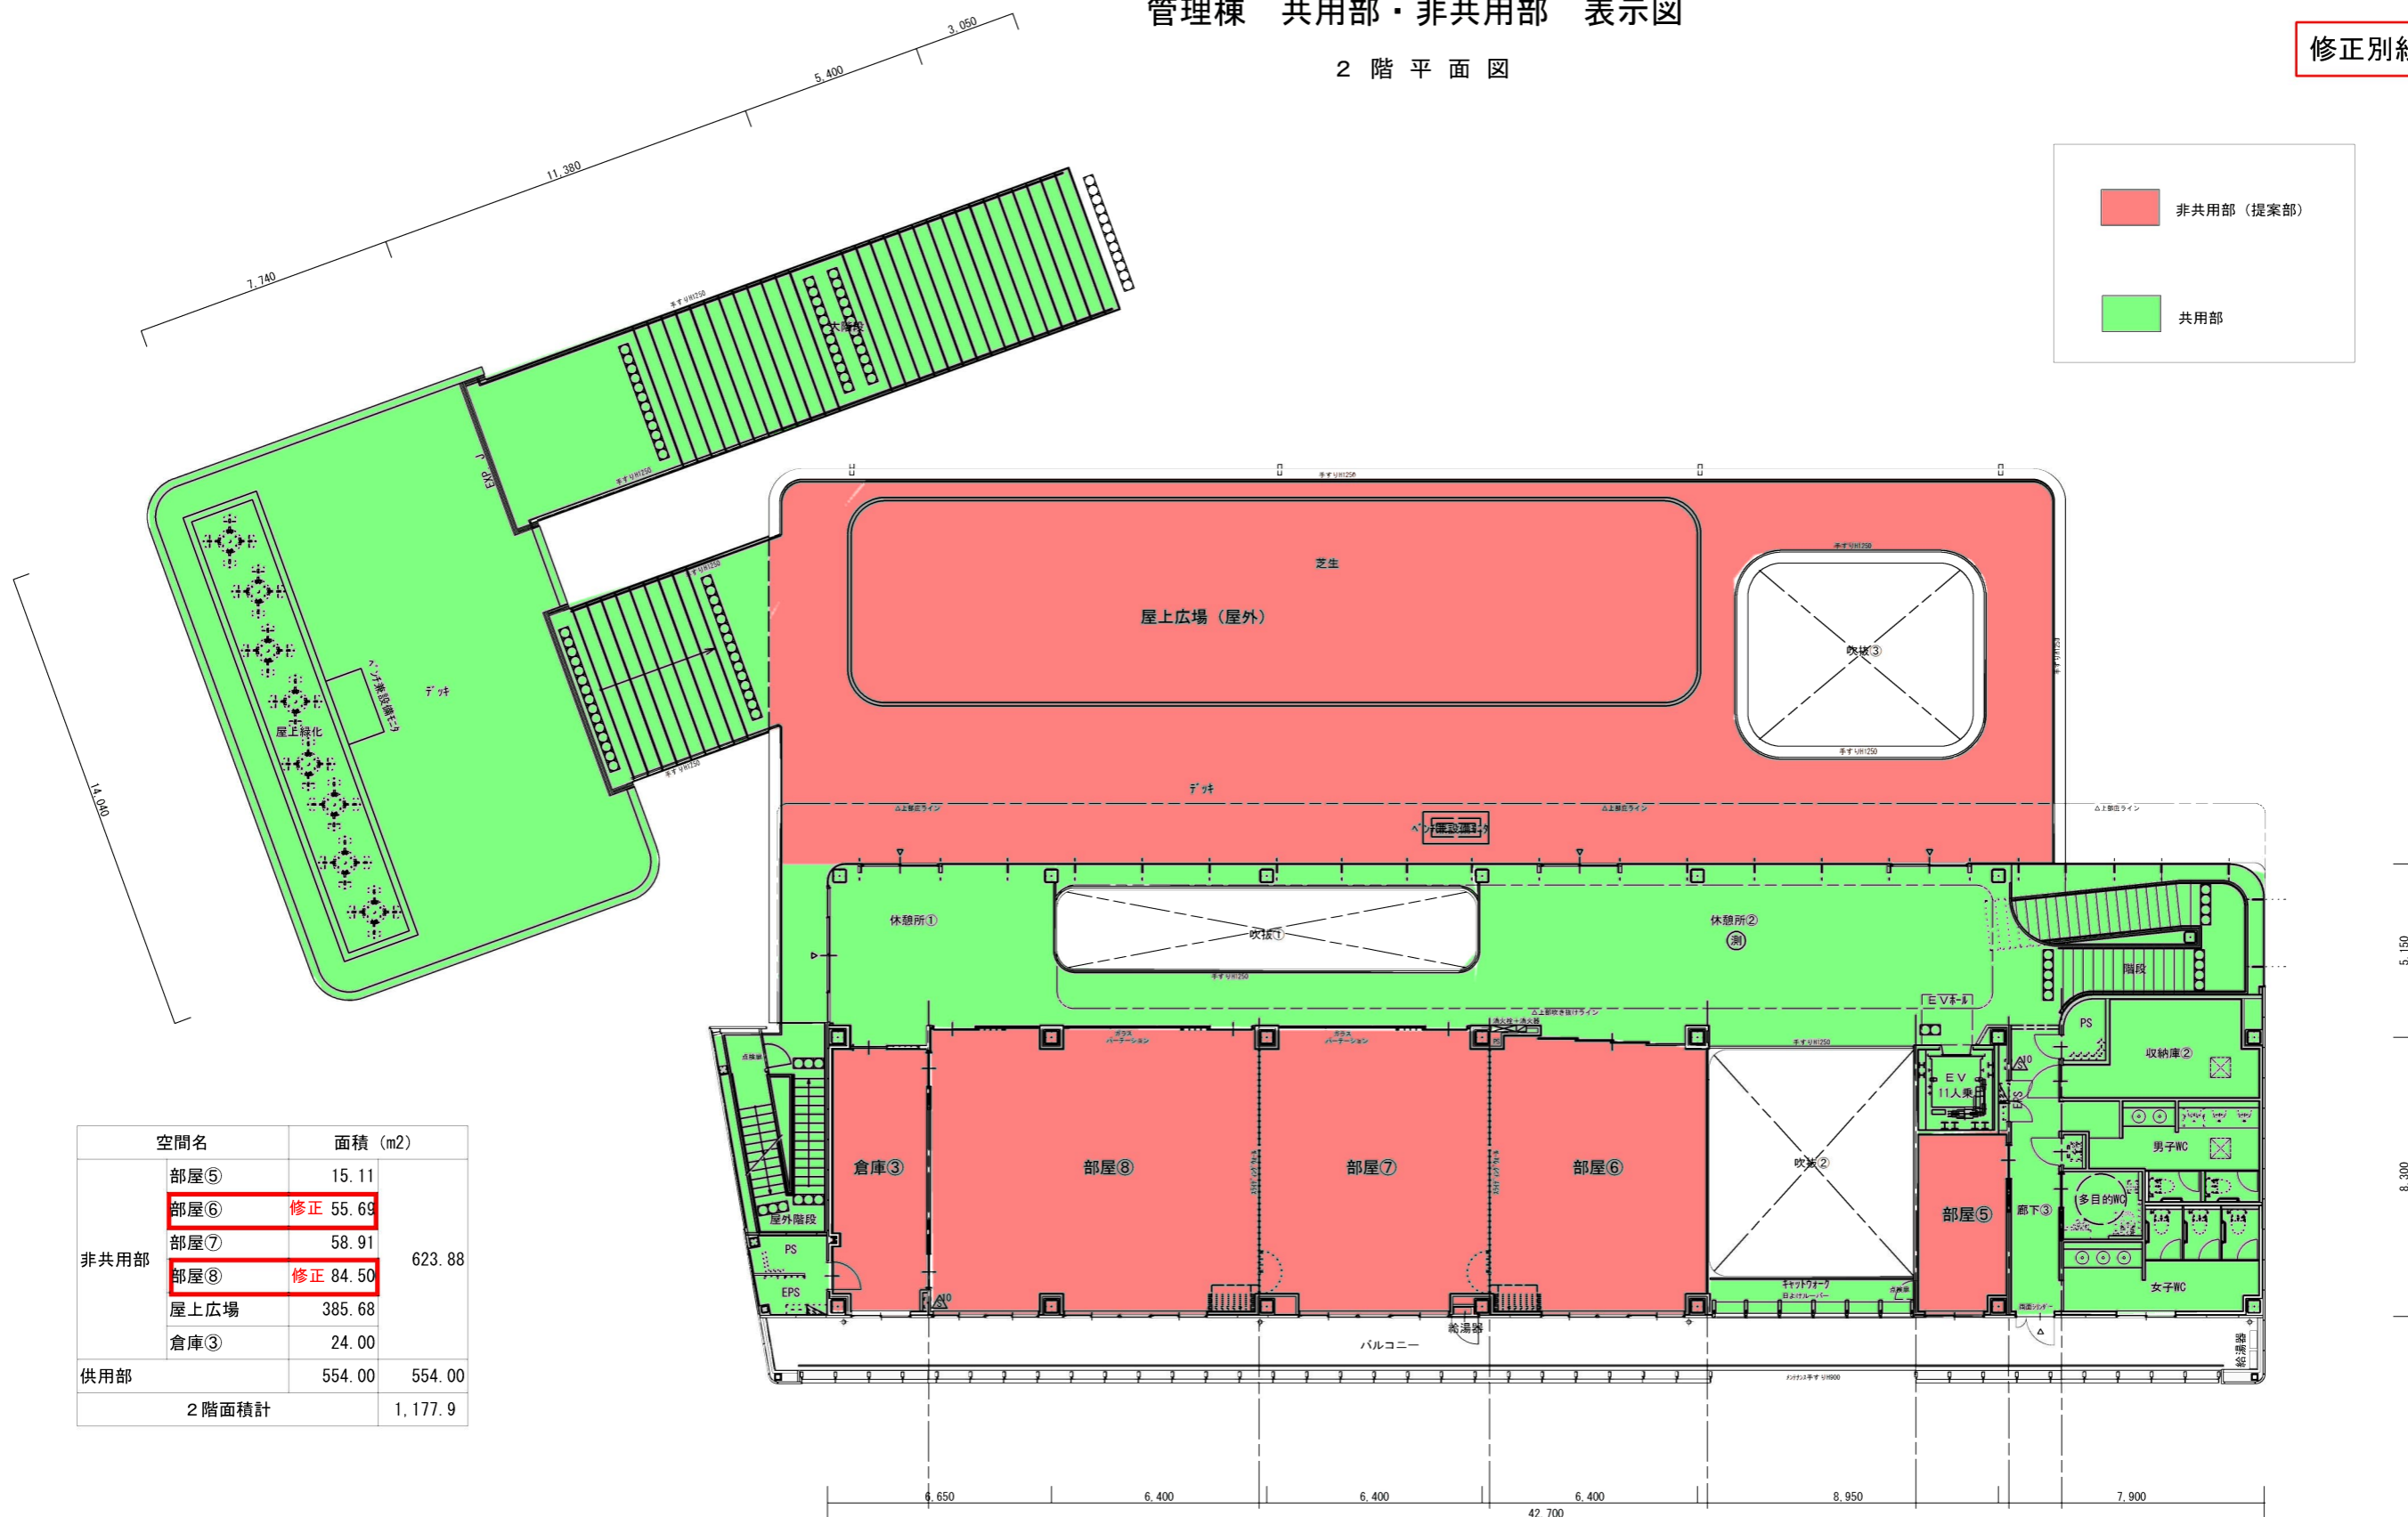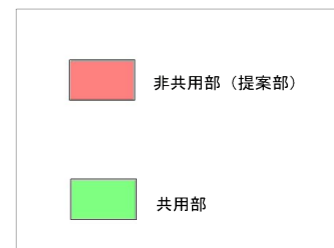

空間名	面積 (m2)	
部屋⑤	15.11	623.88
部屋⑥	修正 55.69	
部屋⑦	58.91	
部屋⑧	修正 84.50	
屋上広場	385.68	
倉庫③	24.00	
共用部	554.00	554.00
2階面積計		1,177.9

	1階面積	2階面積	合計 (m2)
非共用部	727.3	623.9	1,351.2
共用部	315.0	554.0	869.0
合計 (m2)	1,042.3	1,177.9	2,220.2