


(例) 計画配置図(蛍光灯器具をLED照明器具に取り替える場合)

計画配置図

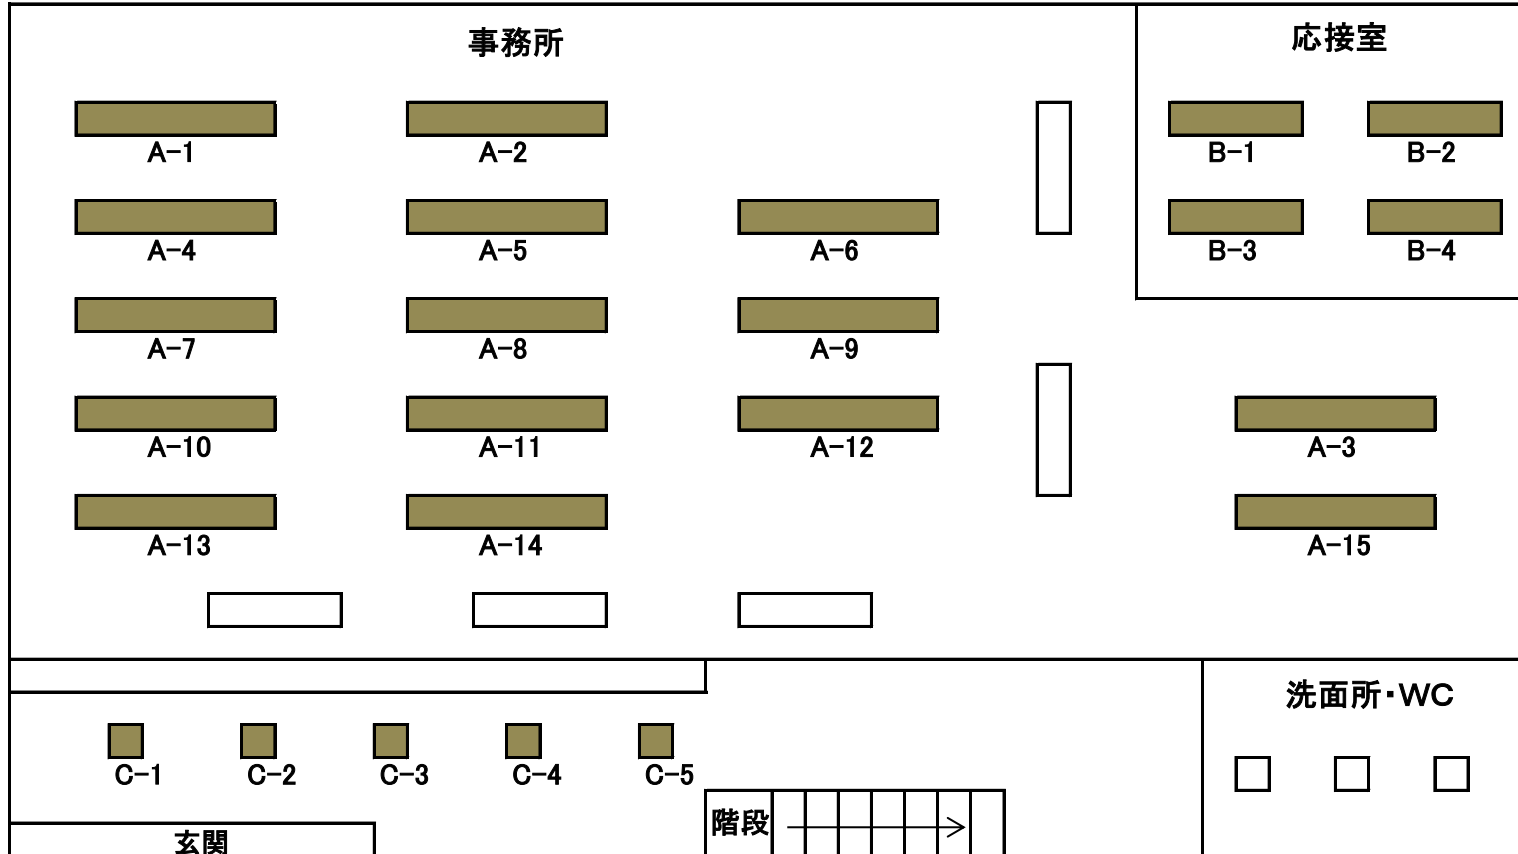

マーク	記号	器具型番	台数
	A	aaaa1111	15
	B	bbbb2222	4
	C	cccc3333	5

※32基の蛍光灯器具の内、24基をLED照明器具に取り替える場合

- ・取り替える照明器具がわかるように番号付け、色付け等をしてください。
- ・上記の例は、現況のA-3とA-15の蛍光灯器具を撤去して別の場所にLED照明器具を設置する場合です。
場所に変更がない場合も計画配置図は必要です。
- ・全ての対象器具が写っている写真が必要です。(現況図の撮影方向と揃えてください。)