


別紙6 インフラ図面(水道管路参考図)


電気、ガス、上下水、通信等のインフラについては、それぞれの事業者との接続協議を民間事業者が、自らの責任と負担で接続工事を実施してください。

**水道管路図**  
本図面は、参考図で現地と合致していない場合もあります。  
岡山市水道局お客様センター  
平成28年2月9日

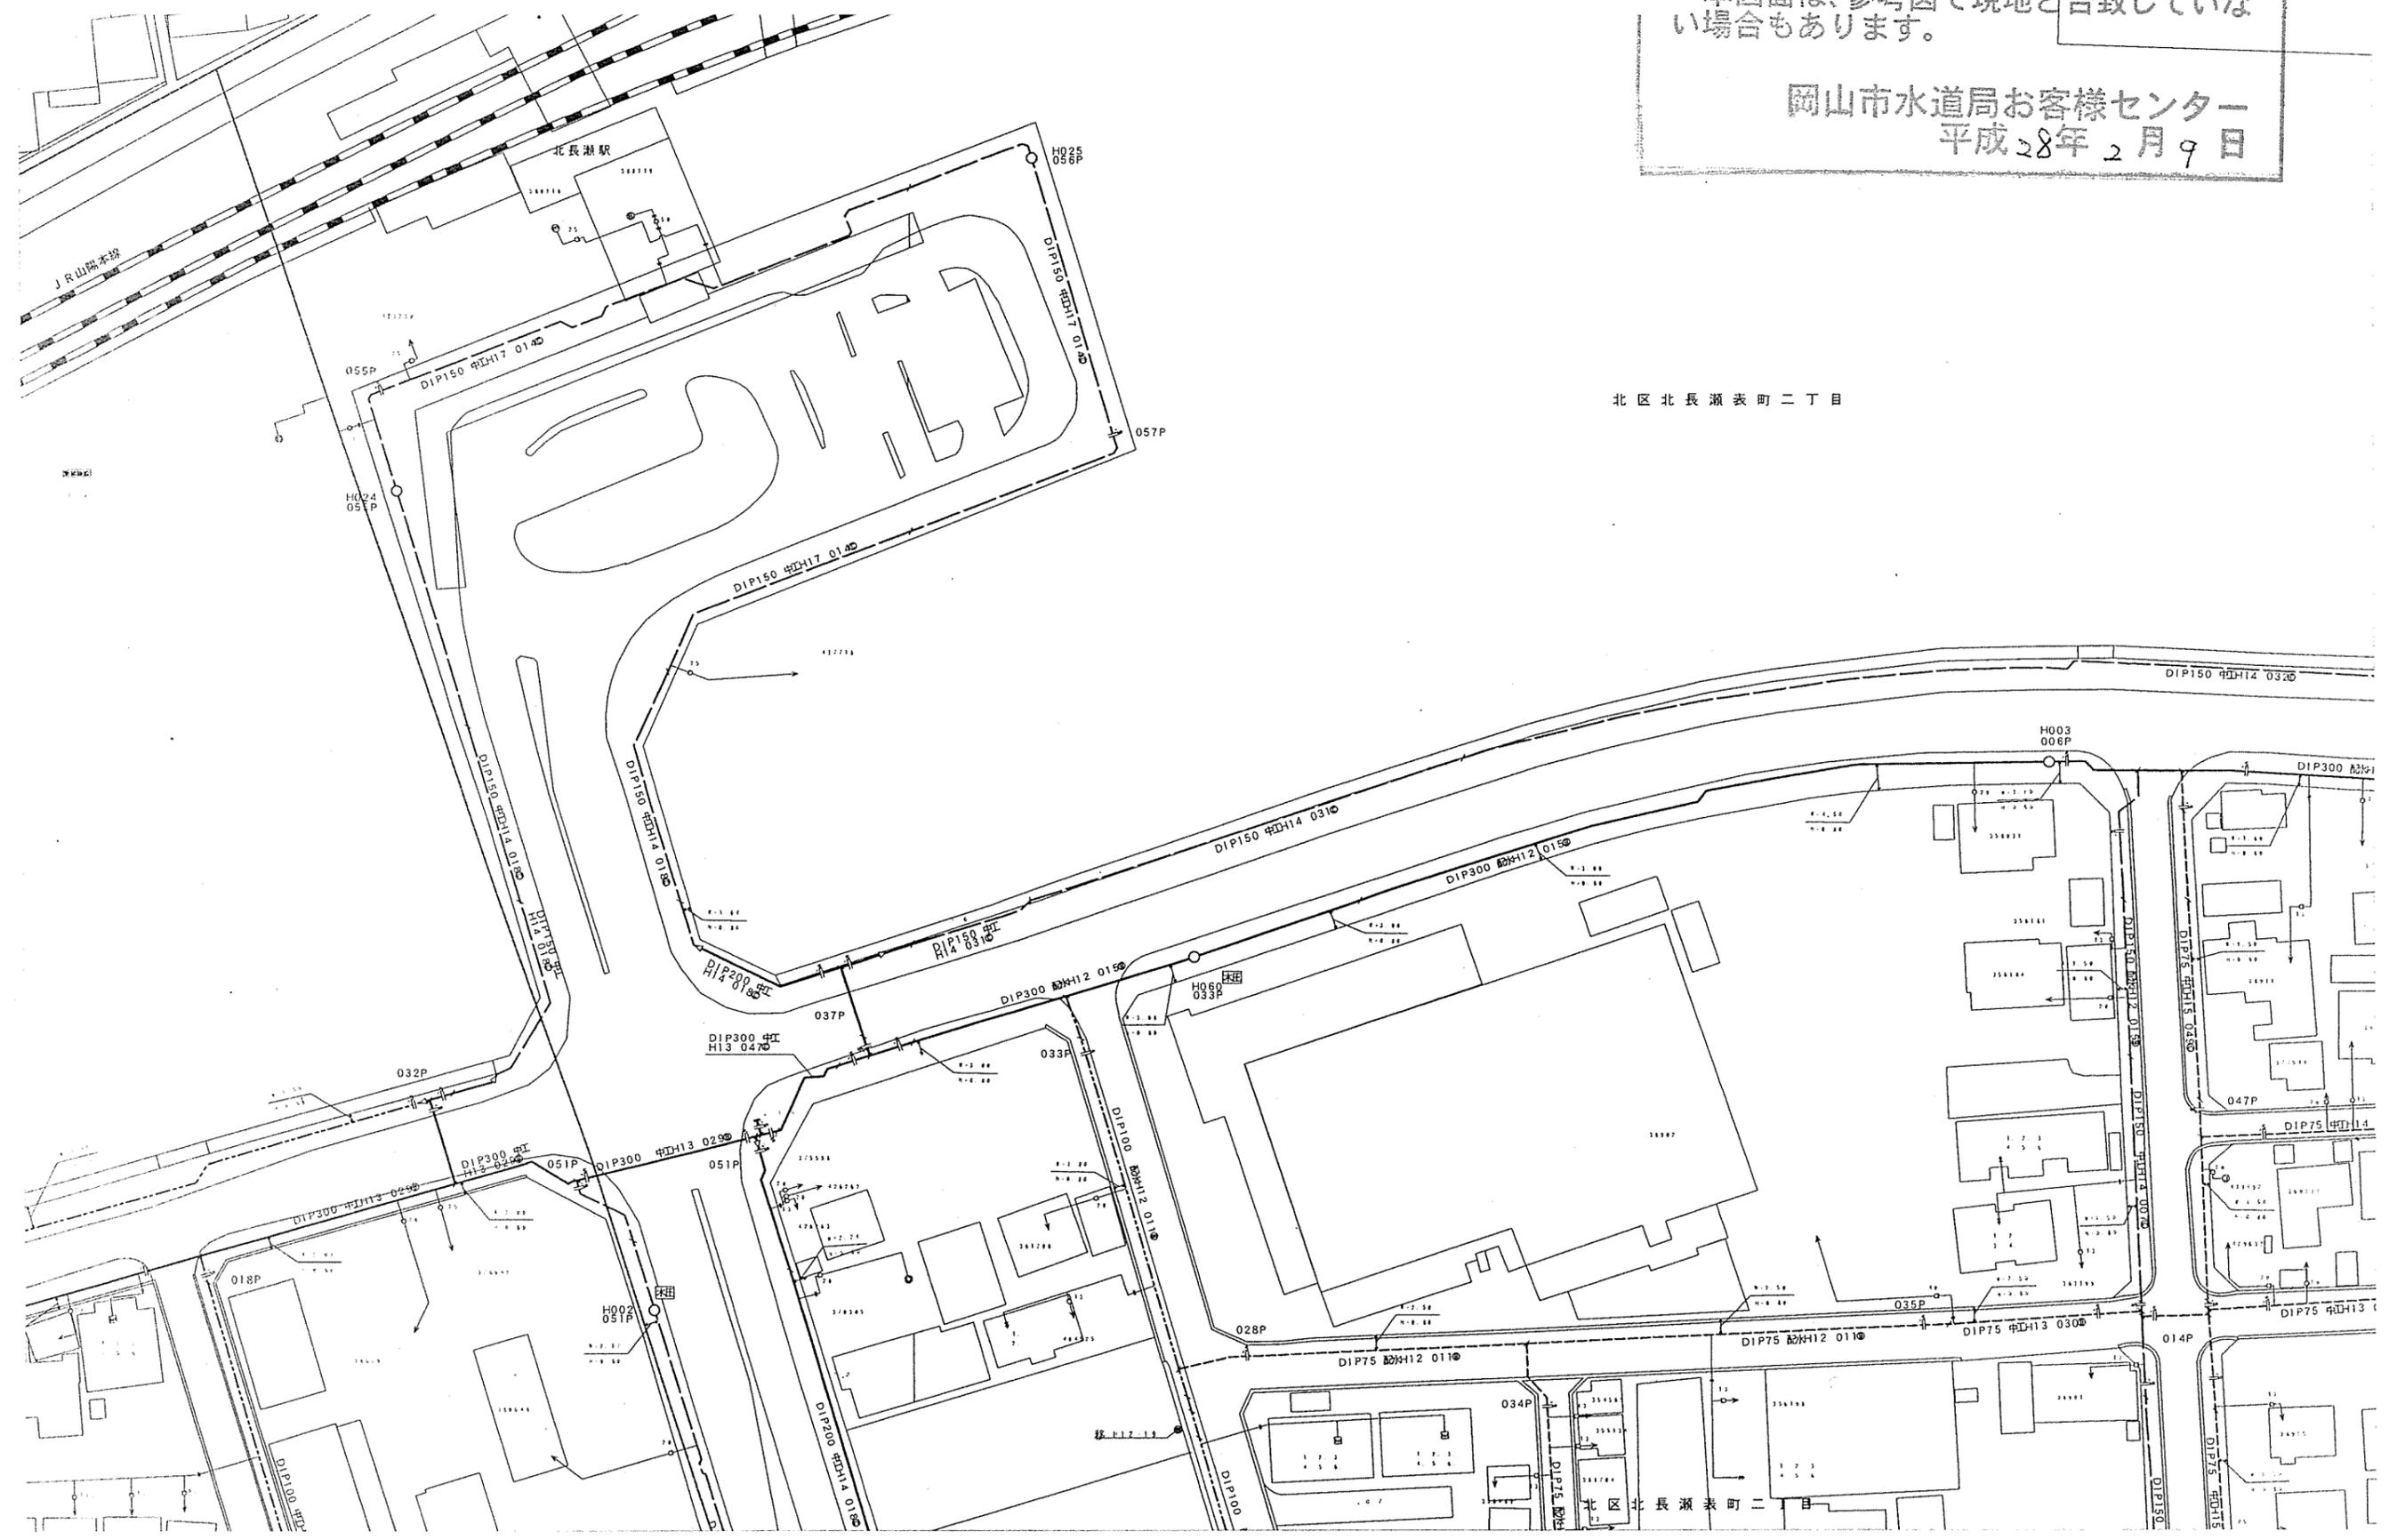


北区北長瀬表町二丁目

1:1000

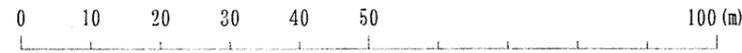

別紙6 インフラ図面(下水道管路参考図)

電気、ガス、上下水、通信等のインフラについては、それぞれの事業者との接続協議を民間事業者が、自らの責任と負担で接続工事を実施してください。

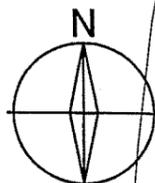

北長瀬駅

北区北長瀬表町二丁目

ジェームス

北区北長瀬表町二丁目

下水道管路図

本図面は、参考図で現地と合致していない場合もありです。

岡山市下水道局 保全課  
平成26年02月19日

1/1000

電気、ガス、上下水、通信等のインフラについては、それぞれの事業者との接続協議を民間事業者が、自らの責任と負担で接続工事を実施してください。

V19361

V19362

北長瀬



V19353

100m

1/1000

V19354