
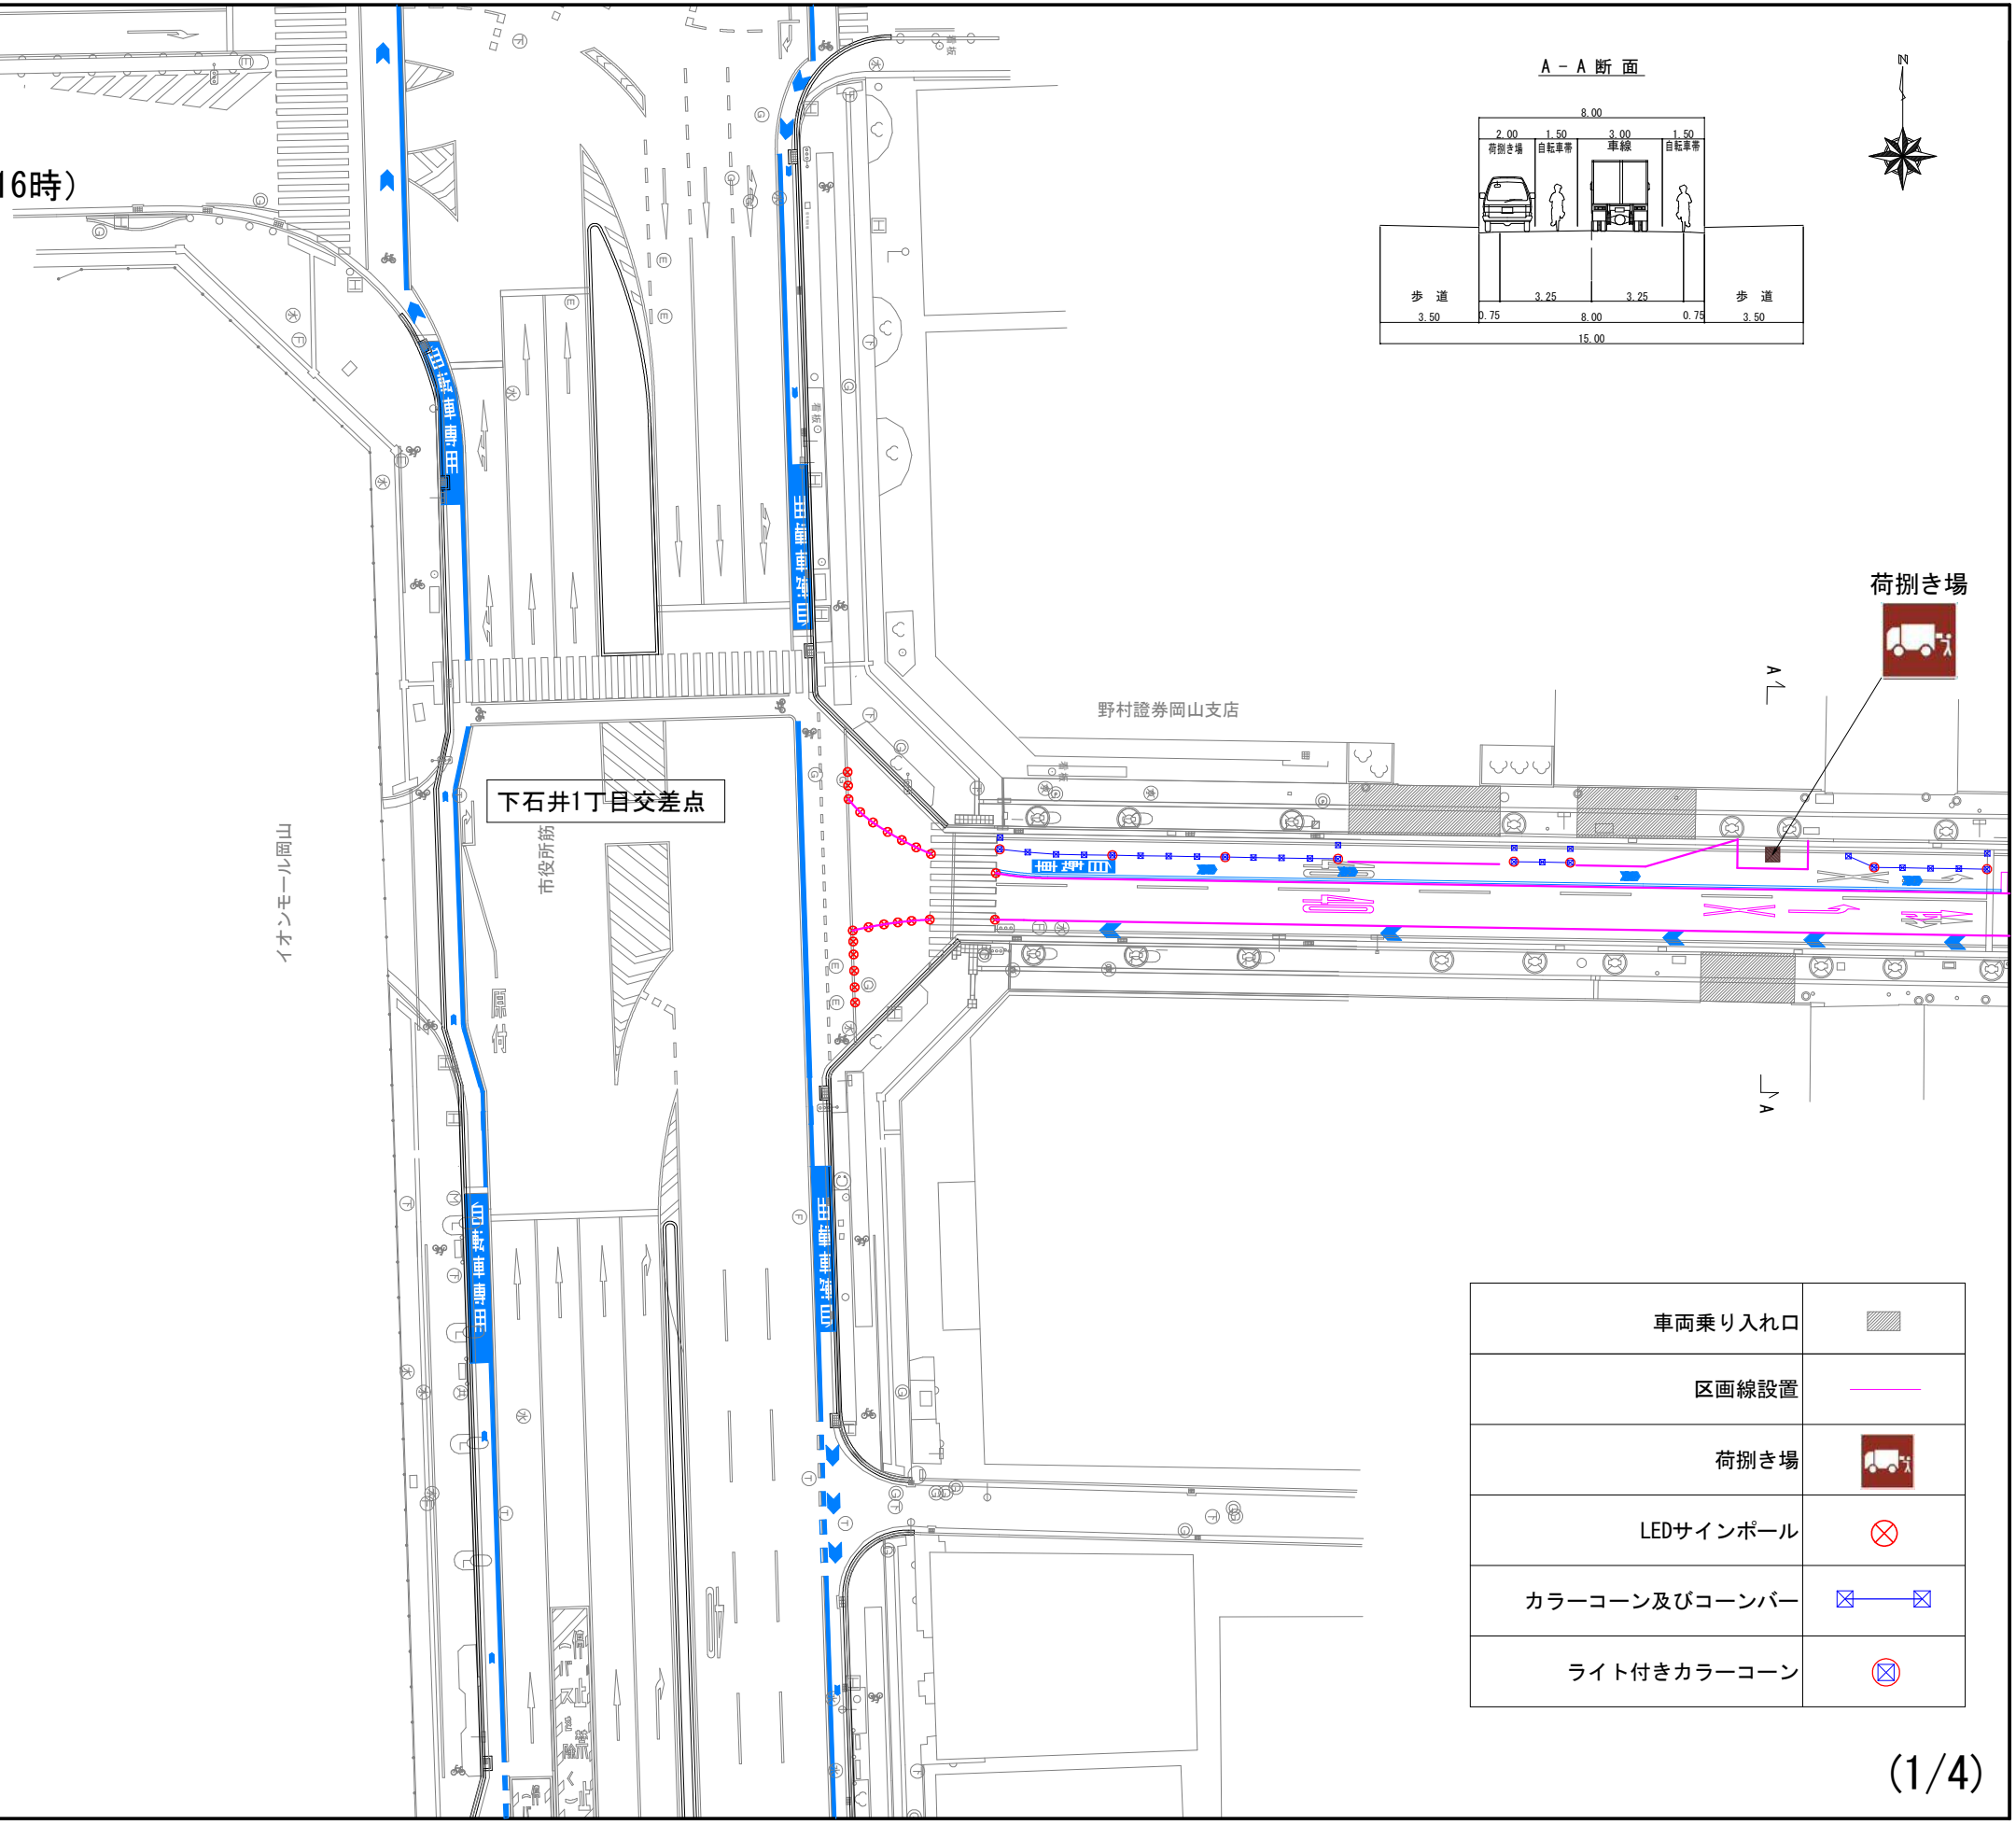
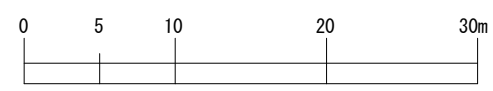
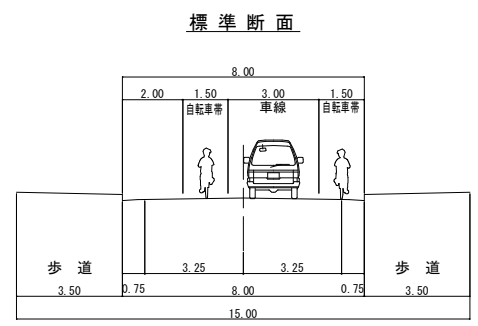
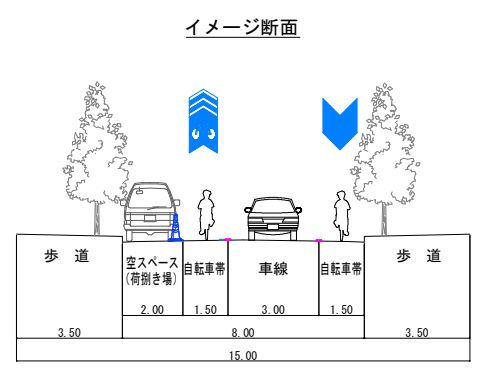


県庁通り回遊性向上社会実験
規制平面図






車線規制期間
(平成28年10月1日7時～平成28年10月7日16時)

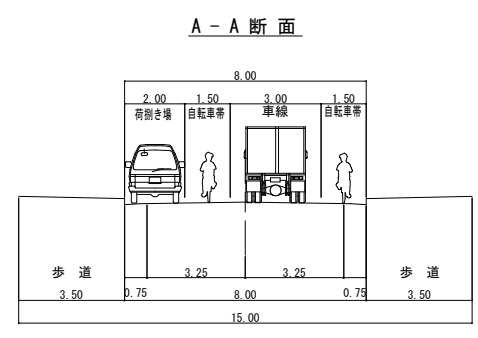

車両乗り入れ口	
区画線設置	
荷捌き場	
LEDサインポール	
カラーコーン及びコーンパー	
ライト付きカラーコーン	

県庁通り回遊性向上社会実験
規制平面図

車線規制期間
(平成28年10月1日7時～平成28年10月7日16時)

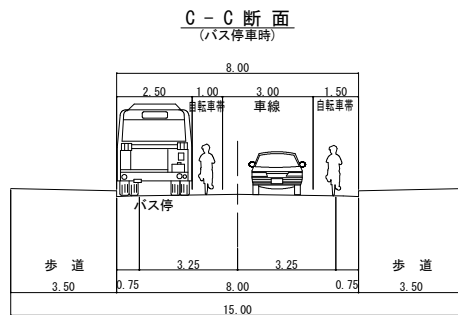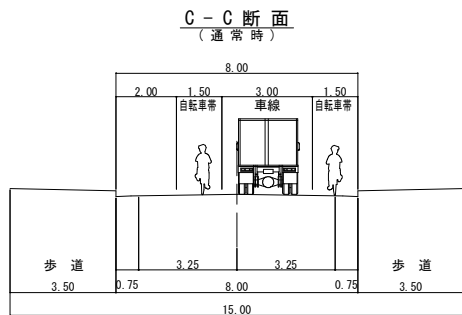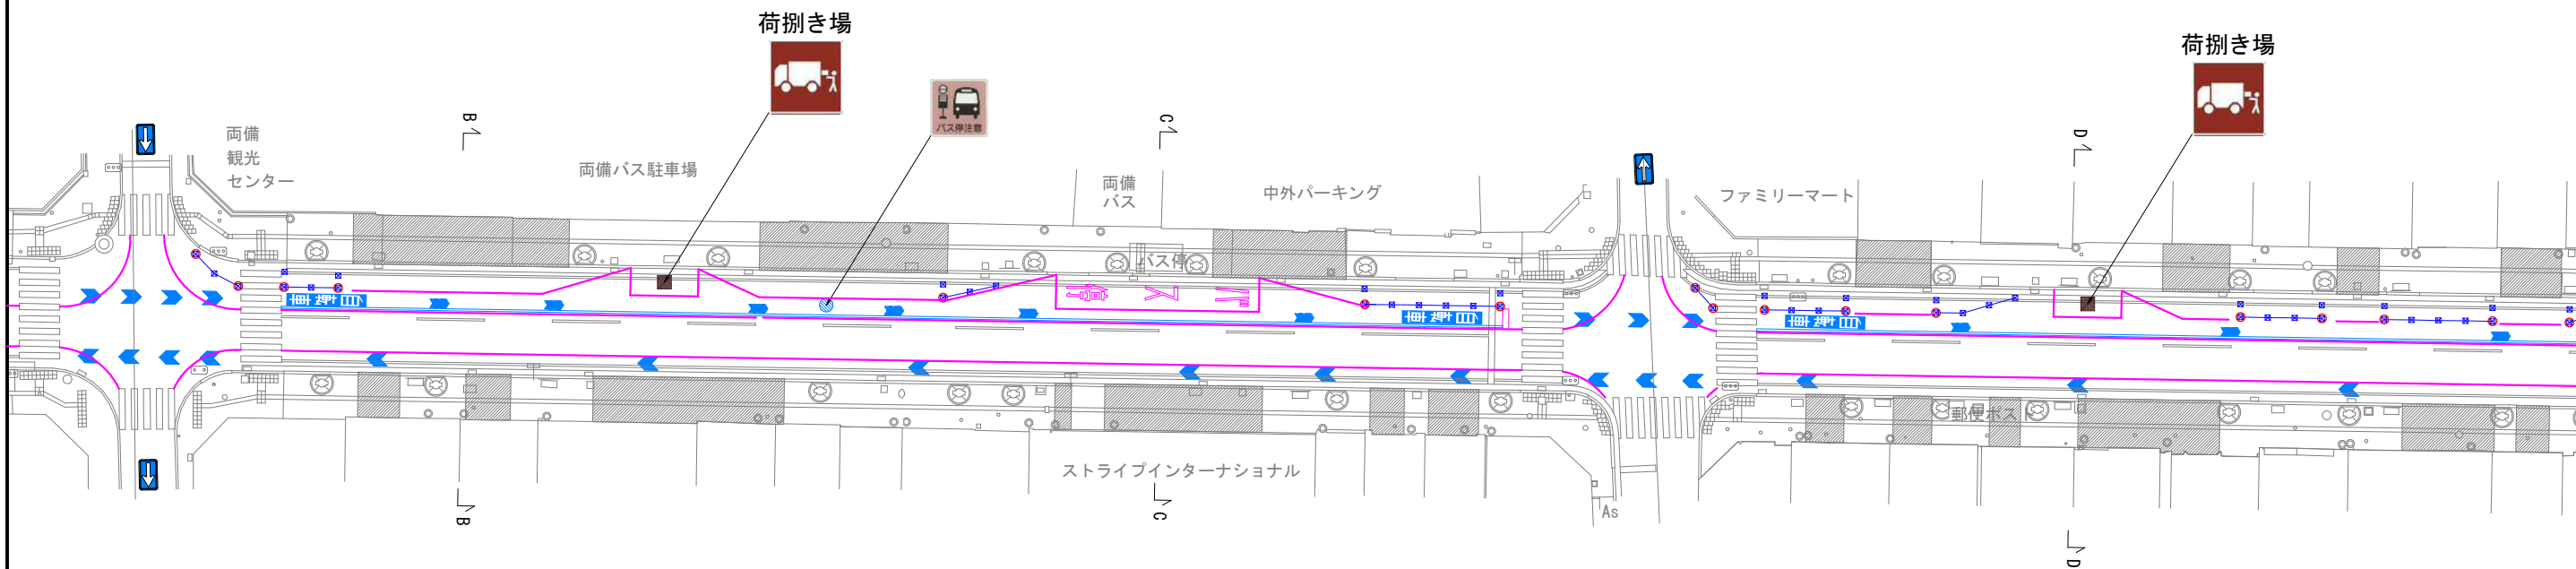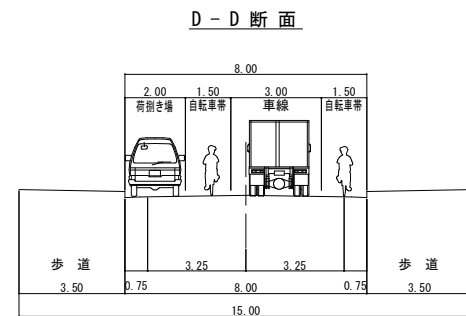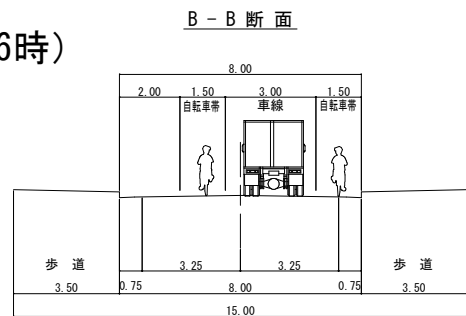



車両乗り入れ口	
区画線設置	
荷捌き場	
LEDサインポール	
カラーコーン及びコーンパー	
ライト付きカラーコーン	



県庁通り回遊性向上社会実験
規制平面図

車線規制期間
(平成28年10月1日7時～平成28年10月7日16時)





E-E断面

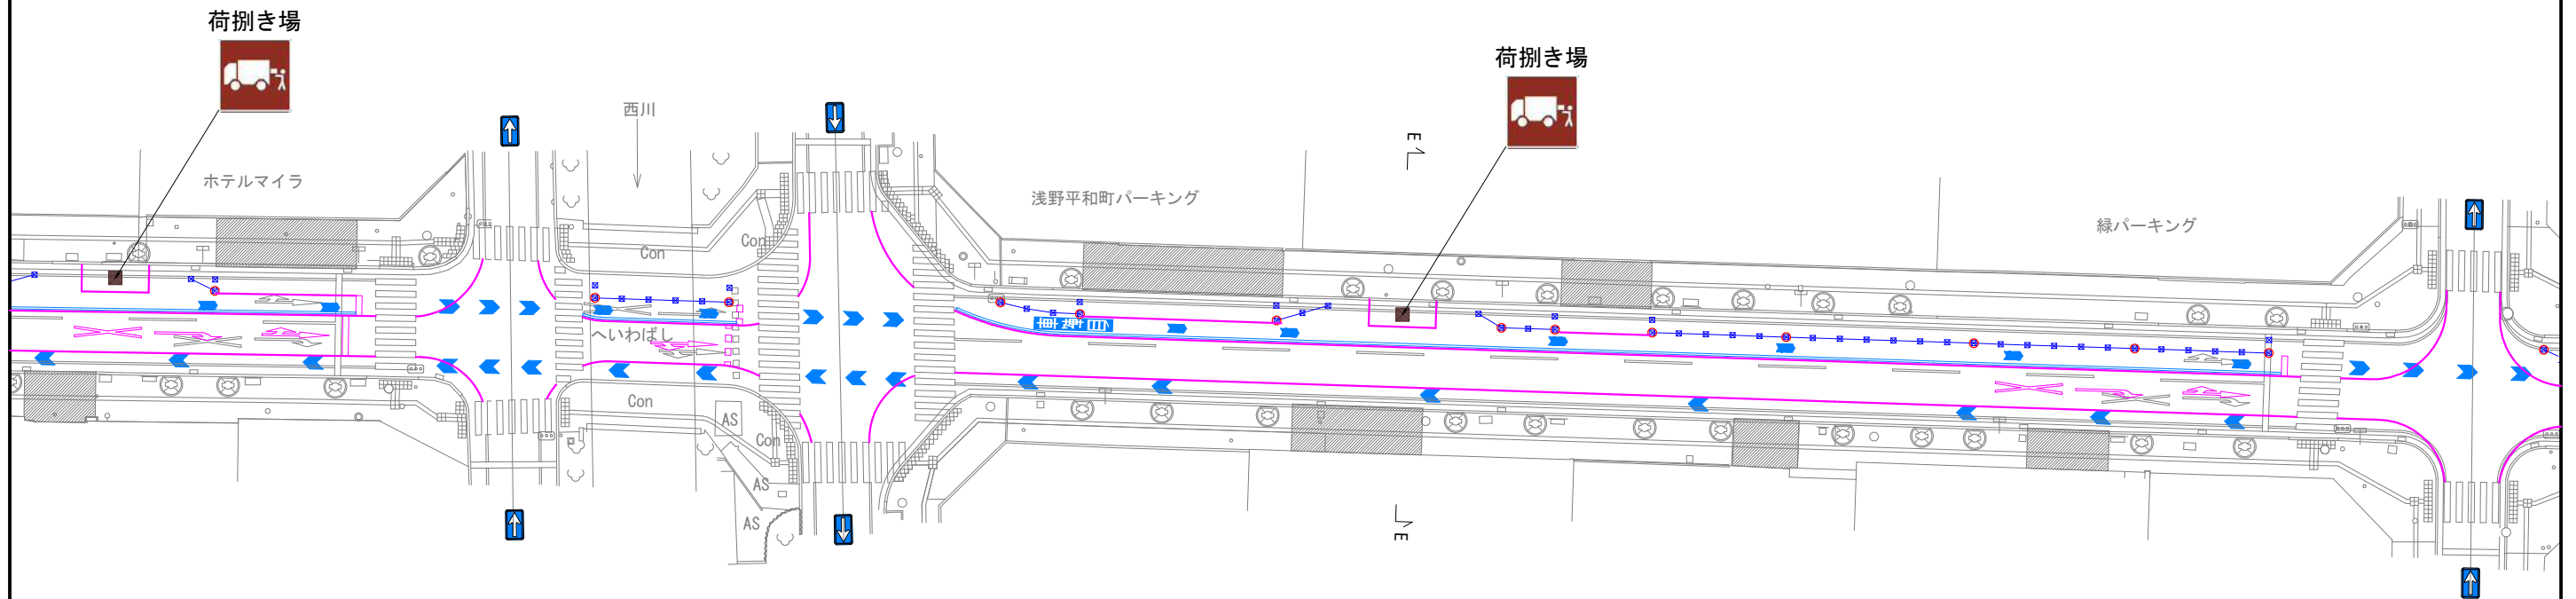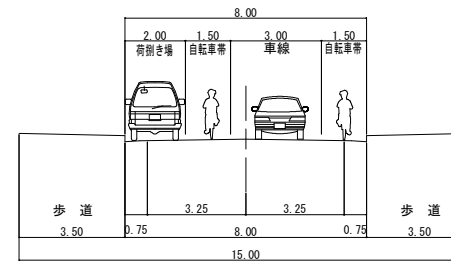

車両乗り入れ口	
区画線設置	
荷物場	
LEDサインポール	
カラーコーン及びコーンバー	
ライト付きカラーコーン	



県庁通り回遊性向上社会実験
 規制平面図
 車線規制期間
 (平成28年10月1日7時～平成28年10月7日16時)

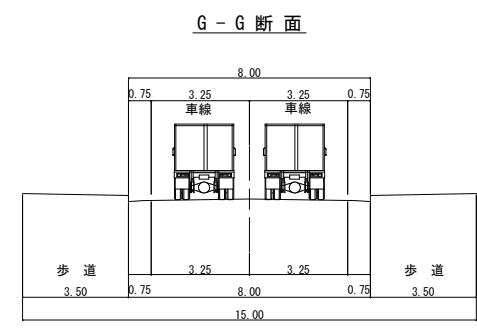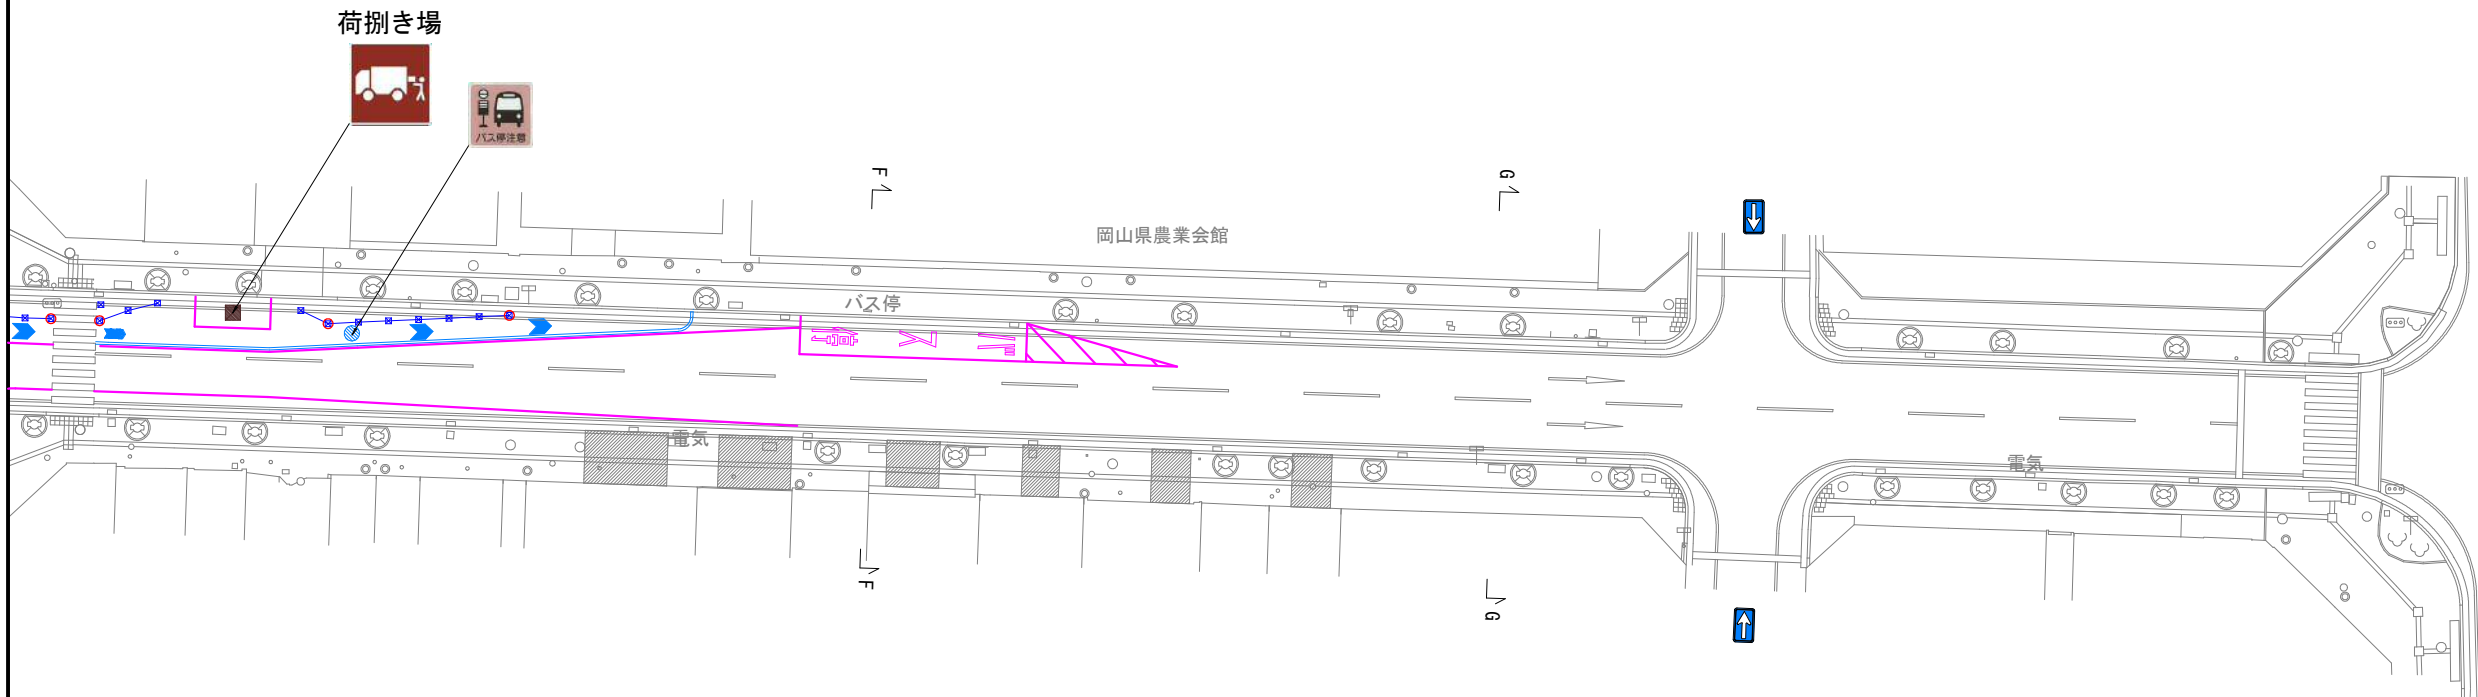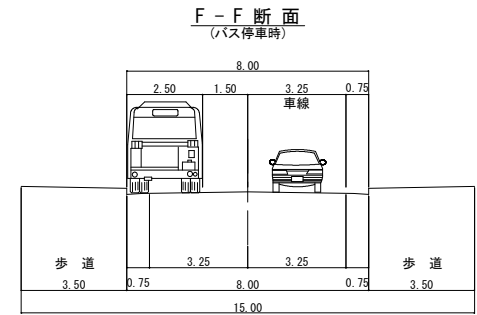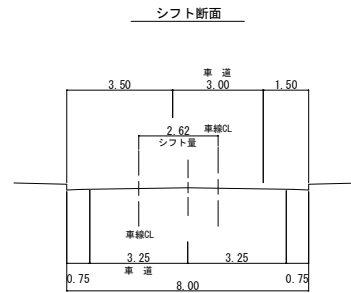

車両乗り入れ口	
区画線設置	
荷捌き場	
LEDサインポール	
カラーコーン及びコーンバー	
ライト付きカラーコーン	

