




資料提供年月日	令和4年11月29日	
問い合わせ先	課名	西部幹線道路建設課
	電話	直通 803-1385 内線 4650
担当者	職名・氏名	担当課長 菊地良典
	職名・氏名	室長補佐 奥谷修一

広 報 連 絡

<市長定例記者会見資料>

- 1 件名 路面電車乗り入れに伴う岡山駅前広場整備の工事着手について
- 2 工事期間 令和5年1月10日（火）～
- 3 工事内容 一般車ゾーンとタクシーゾーンの入れ替えに必要な改修工事に着手します。このため、岡山駅前広場内の一般車駐車場が約2年間使用できなくなります。
- 4 備考 一般車送迎場については、しばらくの間今までどおり使用できますが、工事の進捗に伴い規模縮小や使用できなくなる期間があるので、その都度お知らせします。

タクシーゾーン及び一般車ゾーン整備箇所図

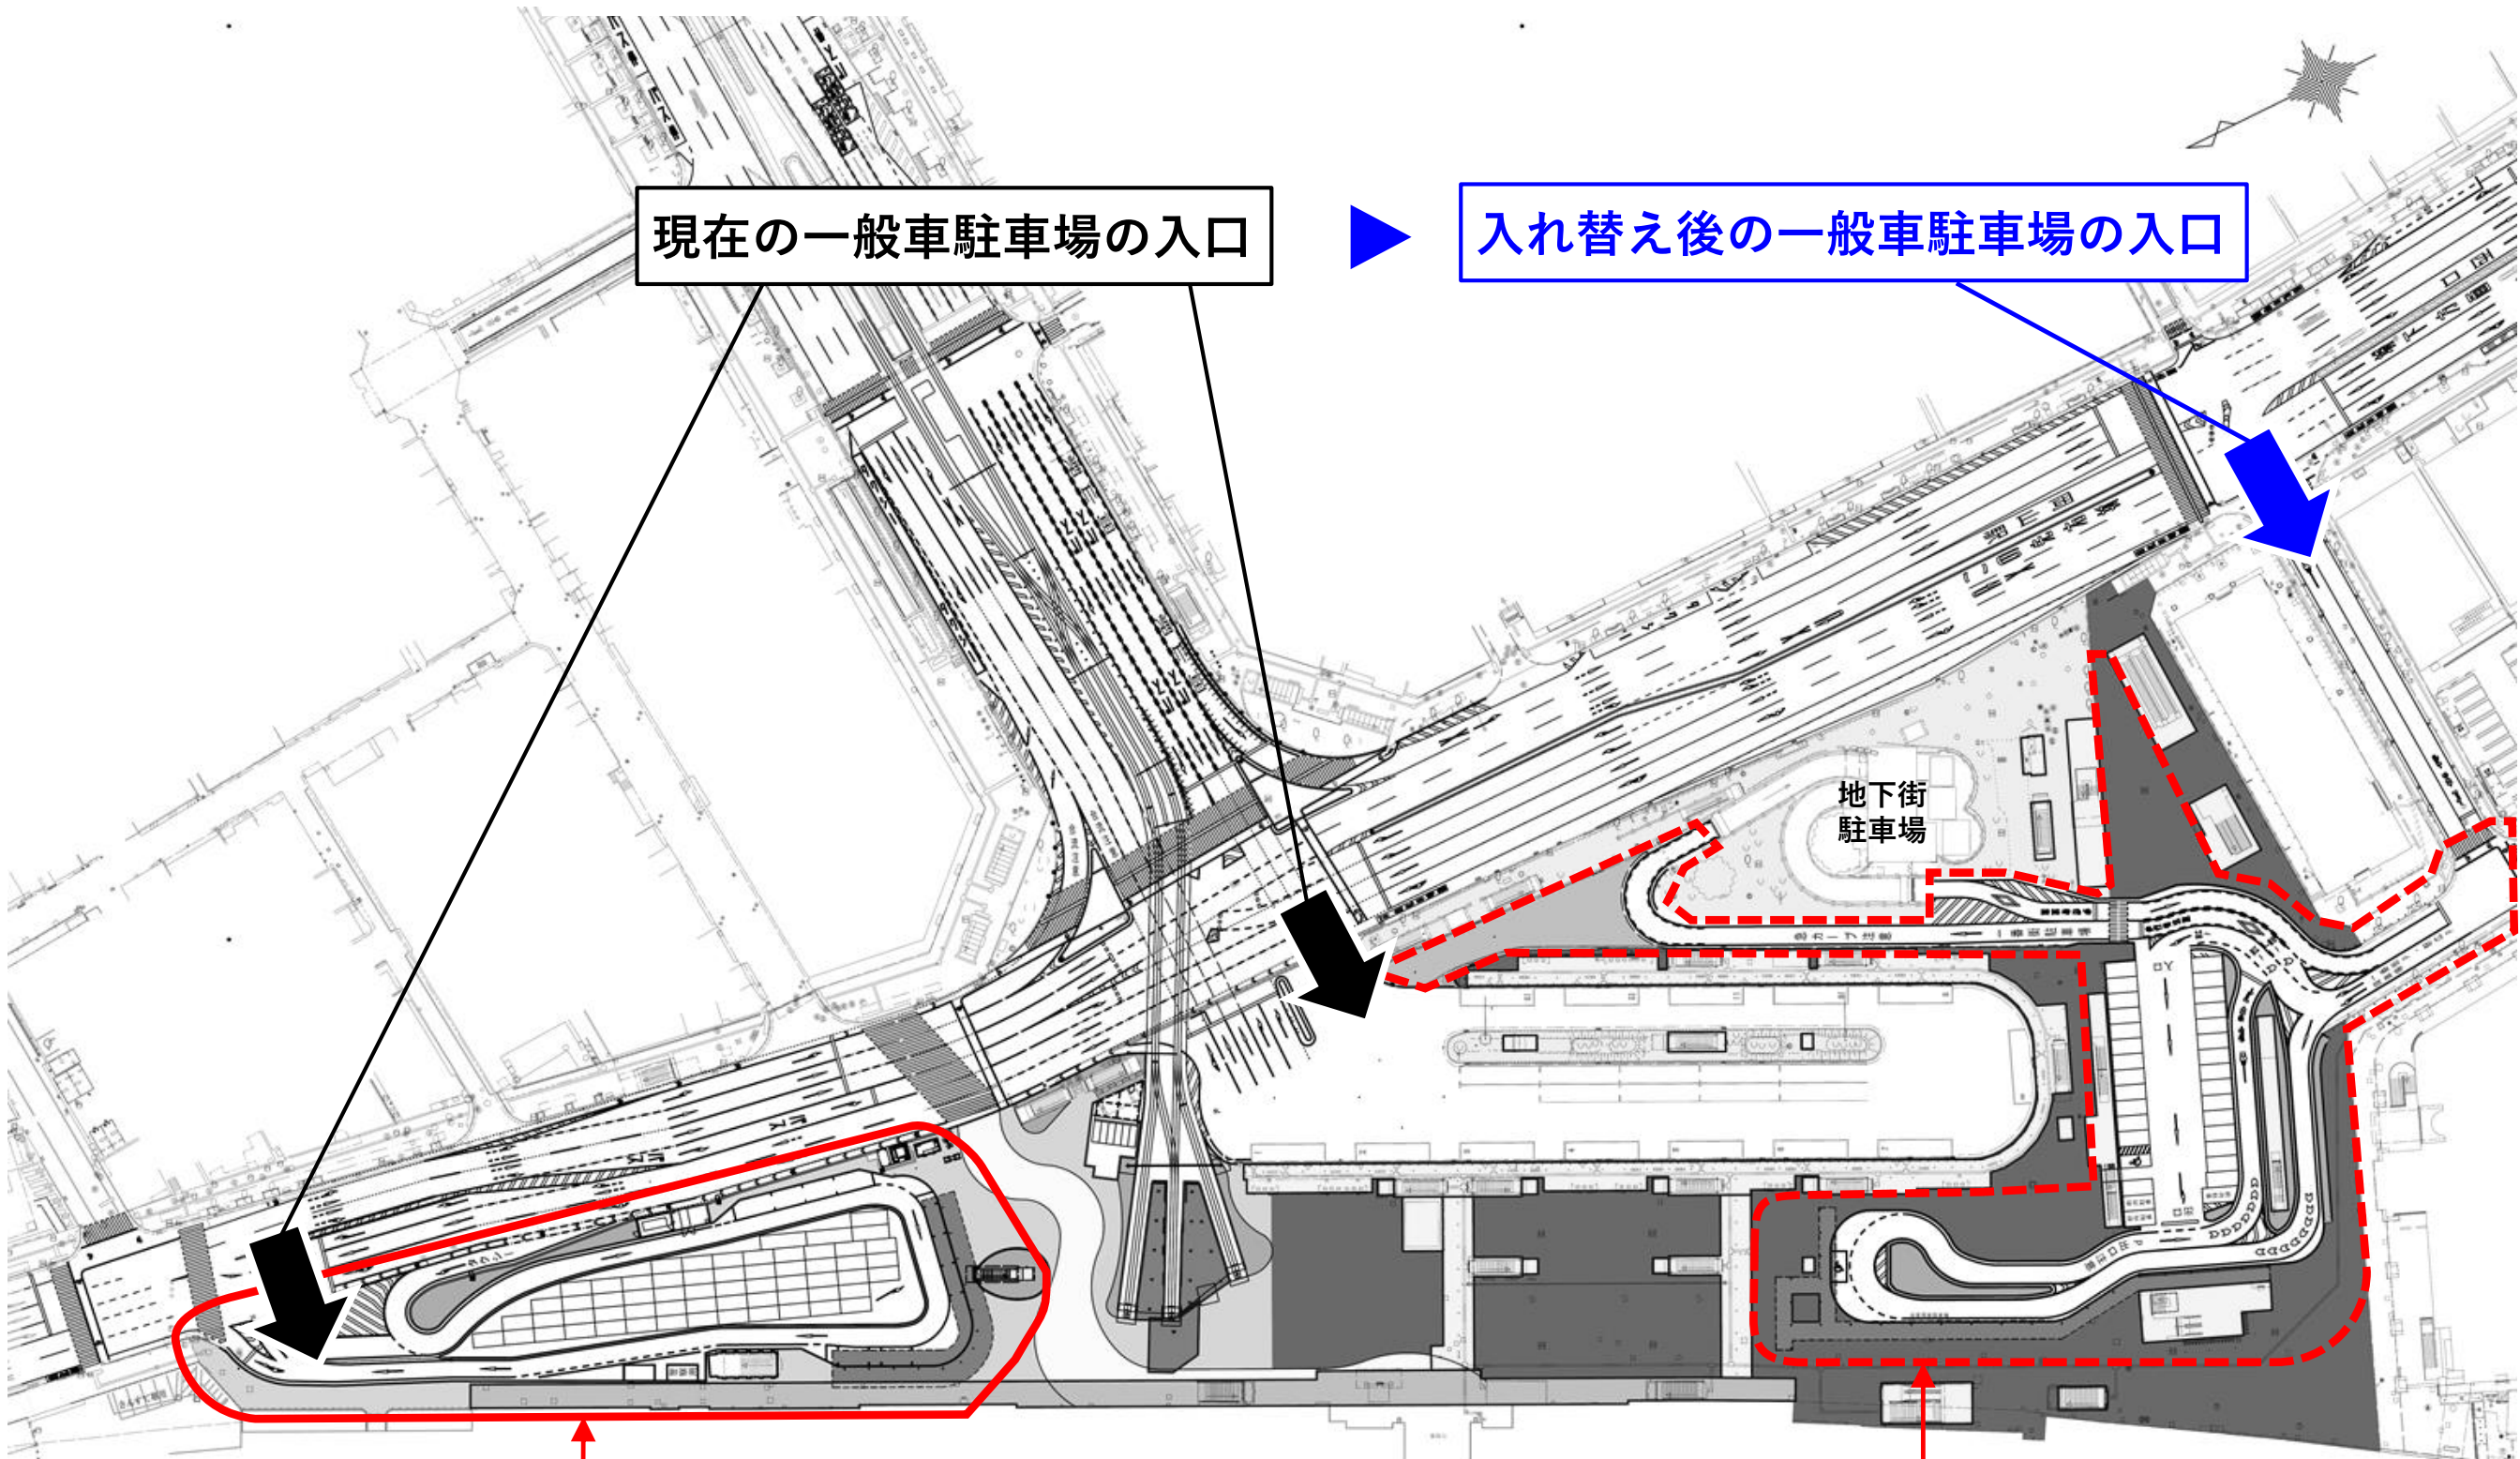

現在の一般車駐車場の入口

入れ替え後の一般車駐車場の入口

地下街
駐車場

タクシーゾーン整備工事
令和5年1月10日より本格的に工事着手

一般車ゾーン整備工事
令和5年秋頃から工事着手予定