

## 学校施設の一部にアスベストが含有されている ことが確認されました

岡山市立興除小学校及び岡山市立御津中学校において、改修工事等に伴う事前調査を行ったところ、一部の天井に使用された吹付け材にアスベストが含有されていることが確認されました。

### 1 概要

- ・岡山市立興除小学校(南区中畦)において、便所改修工事に伴うアスベスト事前調査を行ったところ、令和6年6月24日に、南管理棟1階の便所の天井に使用された吹付け材にアスベストが含有されていることが確認されました。
- ・岡山市立御津中学校(北区御津宇垣)において、特別教室空調設備工事に伴うアスベスト事前調査を行ったところ、令和6年6月25日(速報値)に、特別教室棟3階の調理室の天井に使用された吹付け材にアスベストが含有されていることが確認されました。
- ・なお、これまでにアスベストによる健康被害発生の報告は受けていません。

### 2 今後の対応

- ・当該2校の校内には、建築時に同材料を使用している箇所が存在しているため、このうち劣化等が見受けられた箇所については、応急対策として立入禁止措置を講じています。
- ・なお、アスベスト確認箇所及び建築時に同材料を使用している箇所については、空気中のアスベスト粉じん濃度測定を行い、必要な対策を講じます。


### 3 その他

アスベスト確認箇所、立入禁止箇所については別紙にてご確認ください。

#### 【問い合わせ先】

岡山市 学校施設課 幸・田淵・砂原 直通086-803-1576 内線3807・3868・3887


# 令和6年度 岡山市立興除小学校校舎配置図

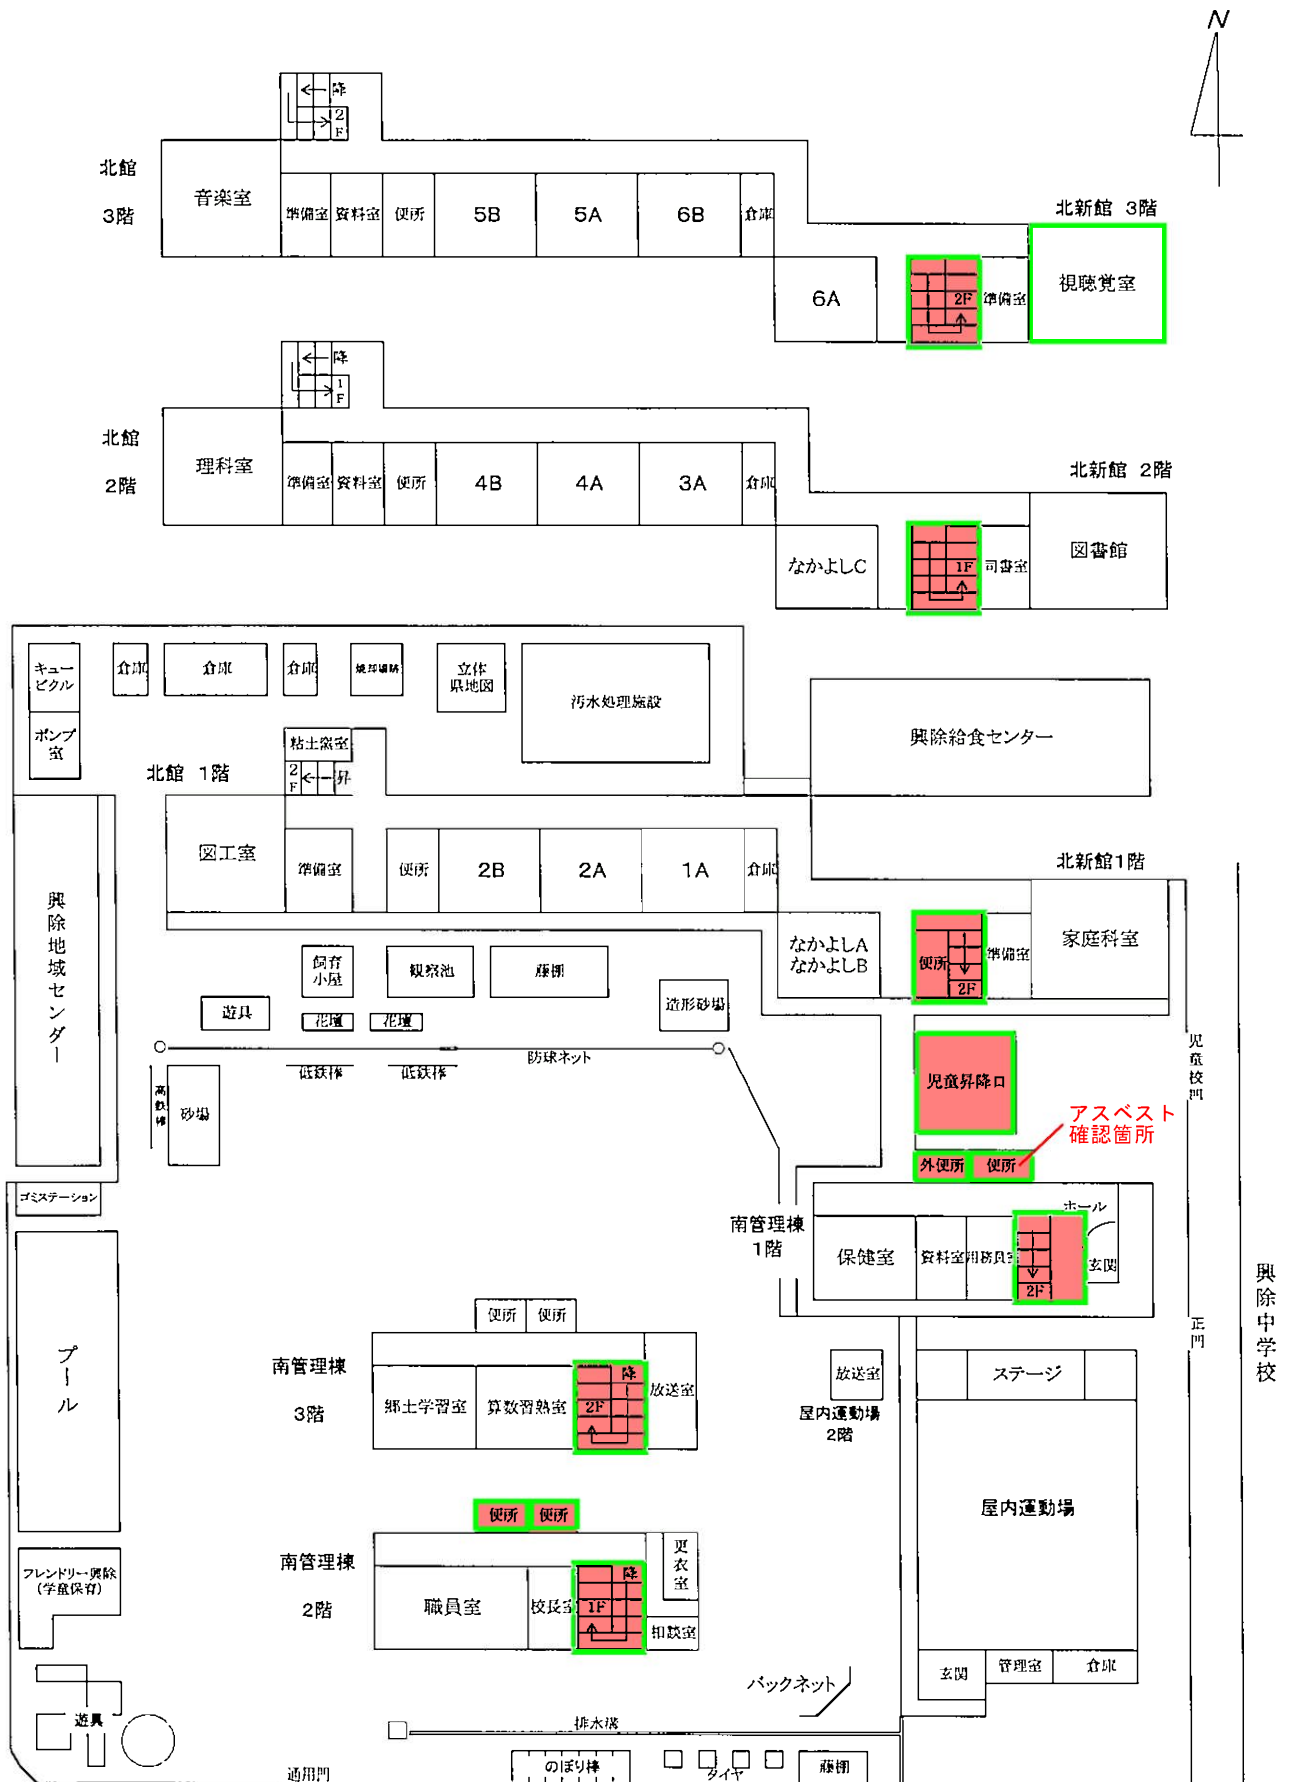


立入禁止箇所  
 同材料使用箇所

# 令和6年度 岡山市立御津中学校 校舎配置図


【2階】

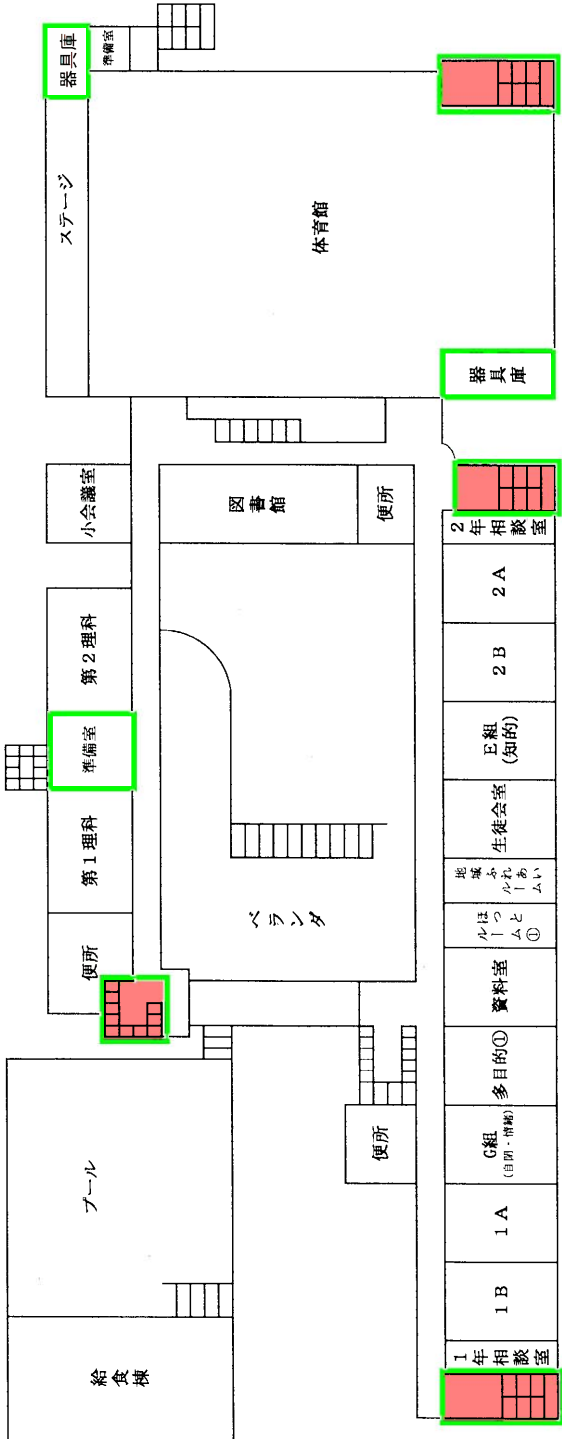


【5階】

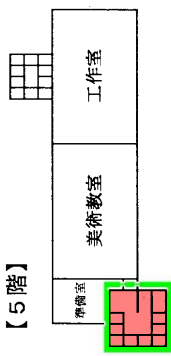


【4階】

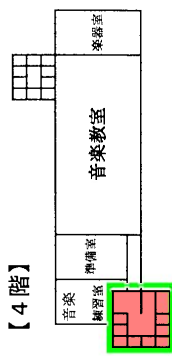

【3階】

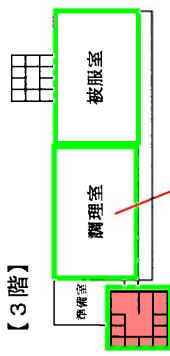

【1階】

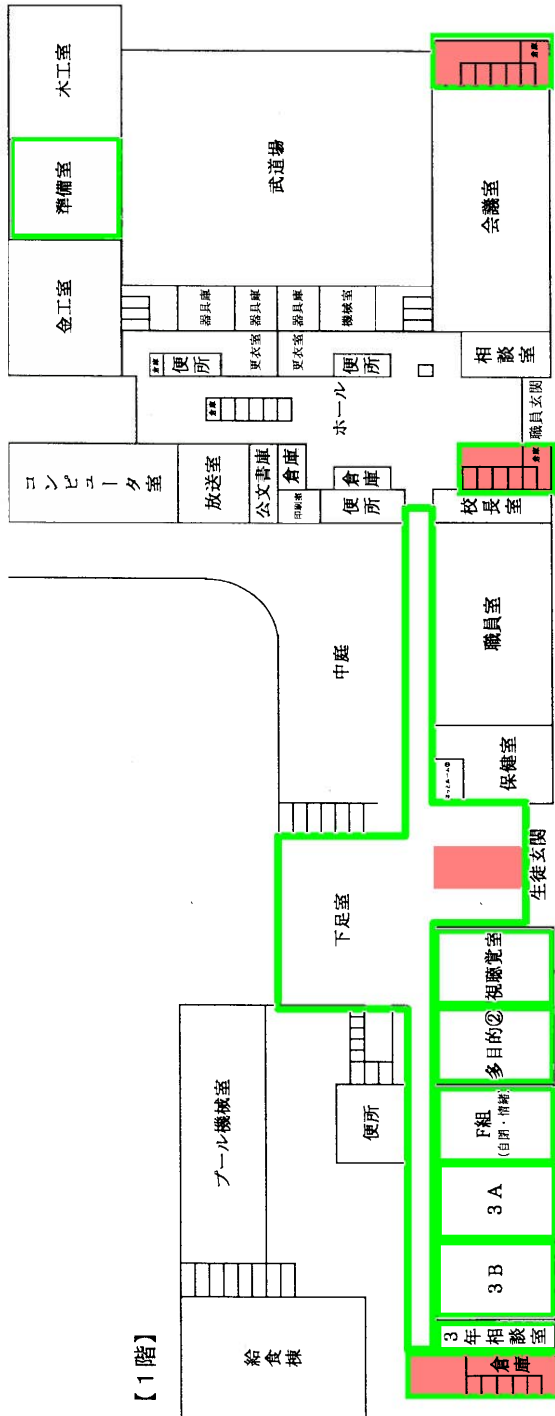

立入禁止箇所  
 同材料使用箇所