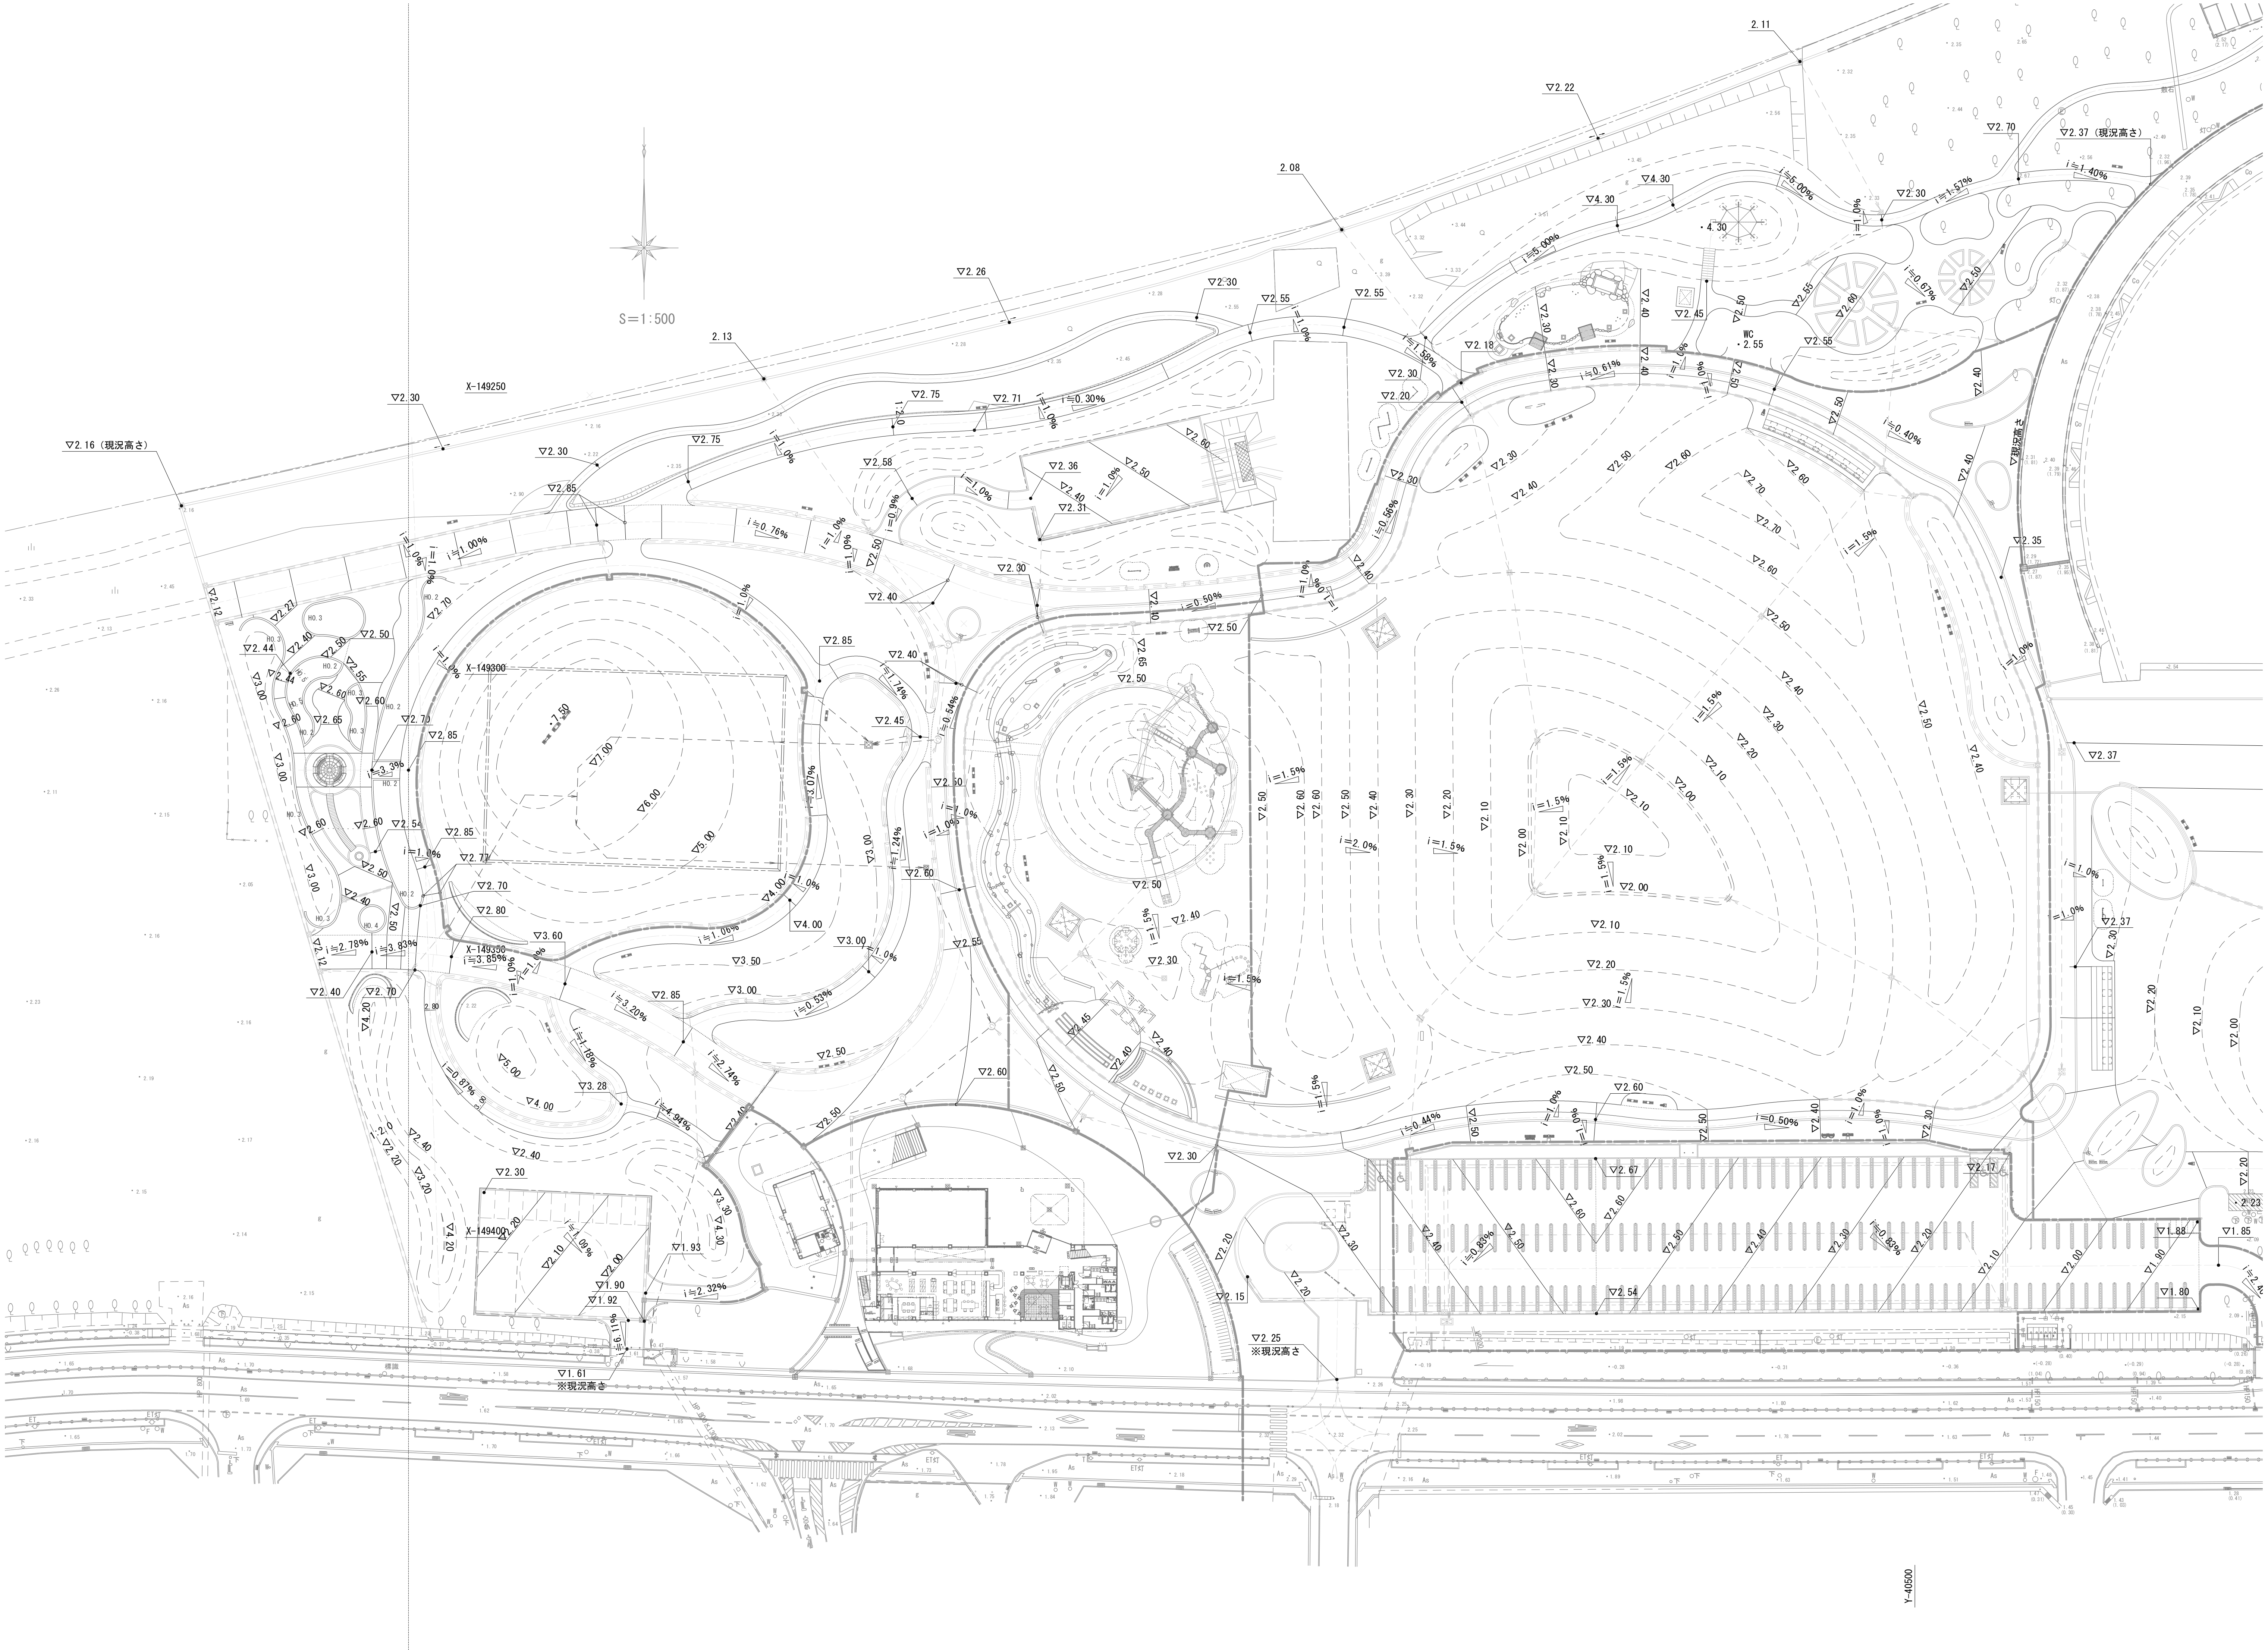
S=1:500
X-149250
X-149300
X-149350
X-149400
Y-40500
▽2.16（現況高さ）
▽2.37（現況高さ）
▽2.25
※現況高さ
▽1.61
※現況高さ
WC
・2.55
・4.30
2.11
▽2.22
2.08
▽2.26
2.13
▽2.30
▽2.55
▽2.18
▽2.20
▽2.75
▽2.71
i=0.30%
▽2.58
▽2.36
▽2.40
▽2.31
▽2.85
▽2.50
▽2.60
▽2.65
▽2.70
▽2.44
▽2.12
▽2.54
▽2.77
▽2.80
▽3.60
▽3.85
▽3.50
▽3.00
▽3.28
▽4.00
▽4.20
▽4.30
▽5.00
▽6.00
▽7.00
・7.50
▽2.45
▽2.35
▽2.37
▽2.10
▽2.00
▽2.67
▽2.17
▽2.54
▽1.93
▽1.90
▽1.92
▽1.88
▽1.85
▽1.80
▽2.23
▽2.15
i=5.00%
i=1.57%
i=1.40%
i=0.67%
i=0.61%
i=0.40%
i=1.58%
i=0.56%
i=0.50%
i=0.54%
i=0.76%
i=1.00%
i=1.0%
i=1.5%
i=2.0%
i=3.3%
i=3.07%
i=3.83%
i=2.78%
i=3.20%
i=1.18%
i=1.06%
i=0.53%
i=0.87%
i=2.74%
i=4.94%
i=2.32%
i=1.24%
i=1.74%
i=0.44%
i=0.83%
i=0.82%
H0.2
H0.3
H0.4

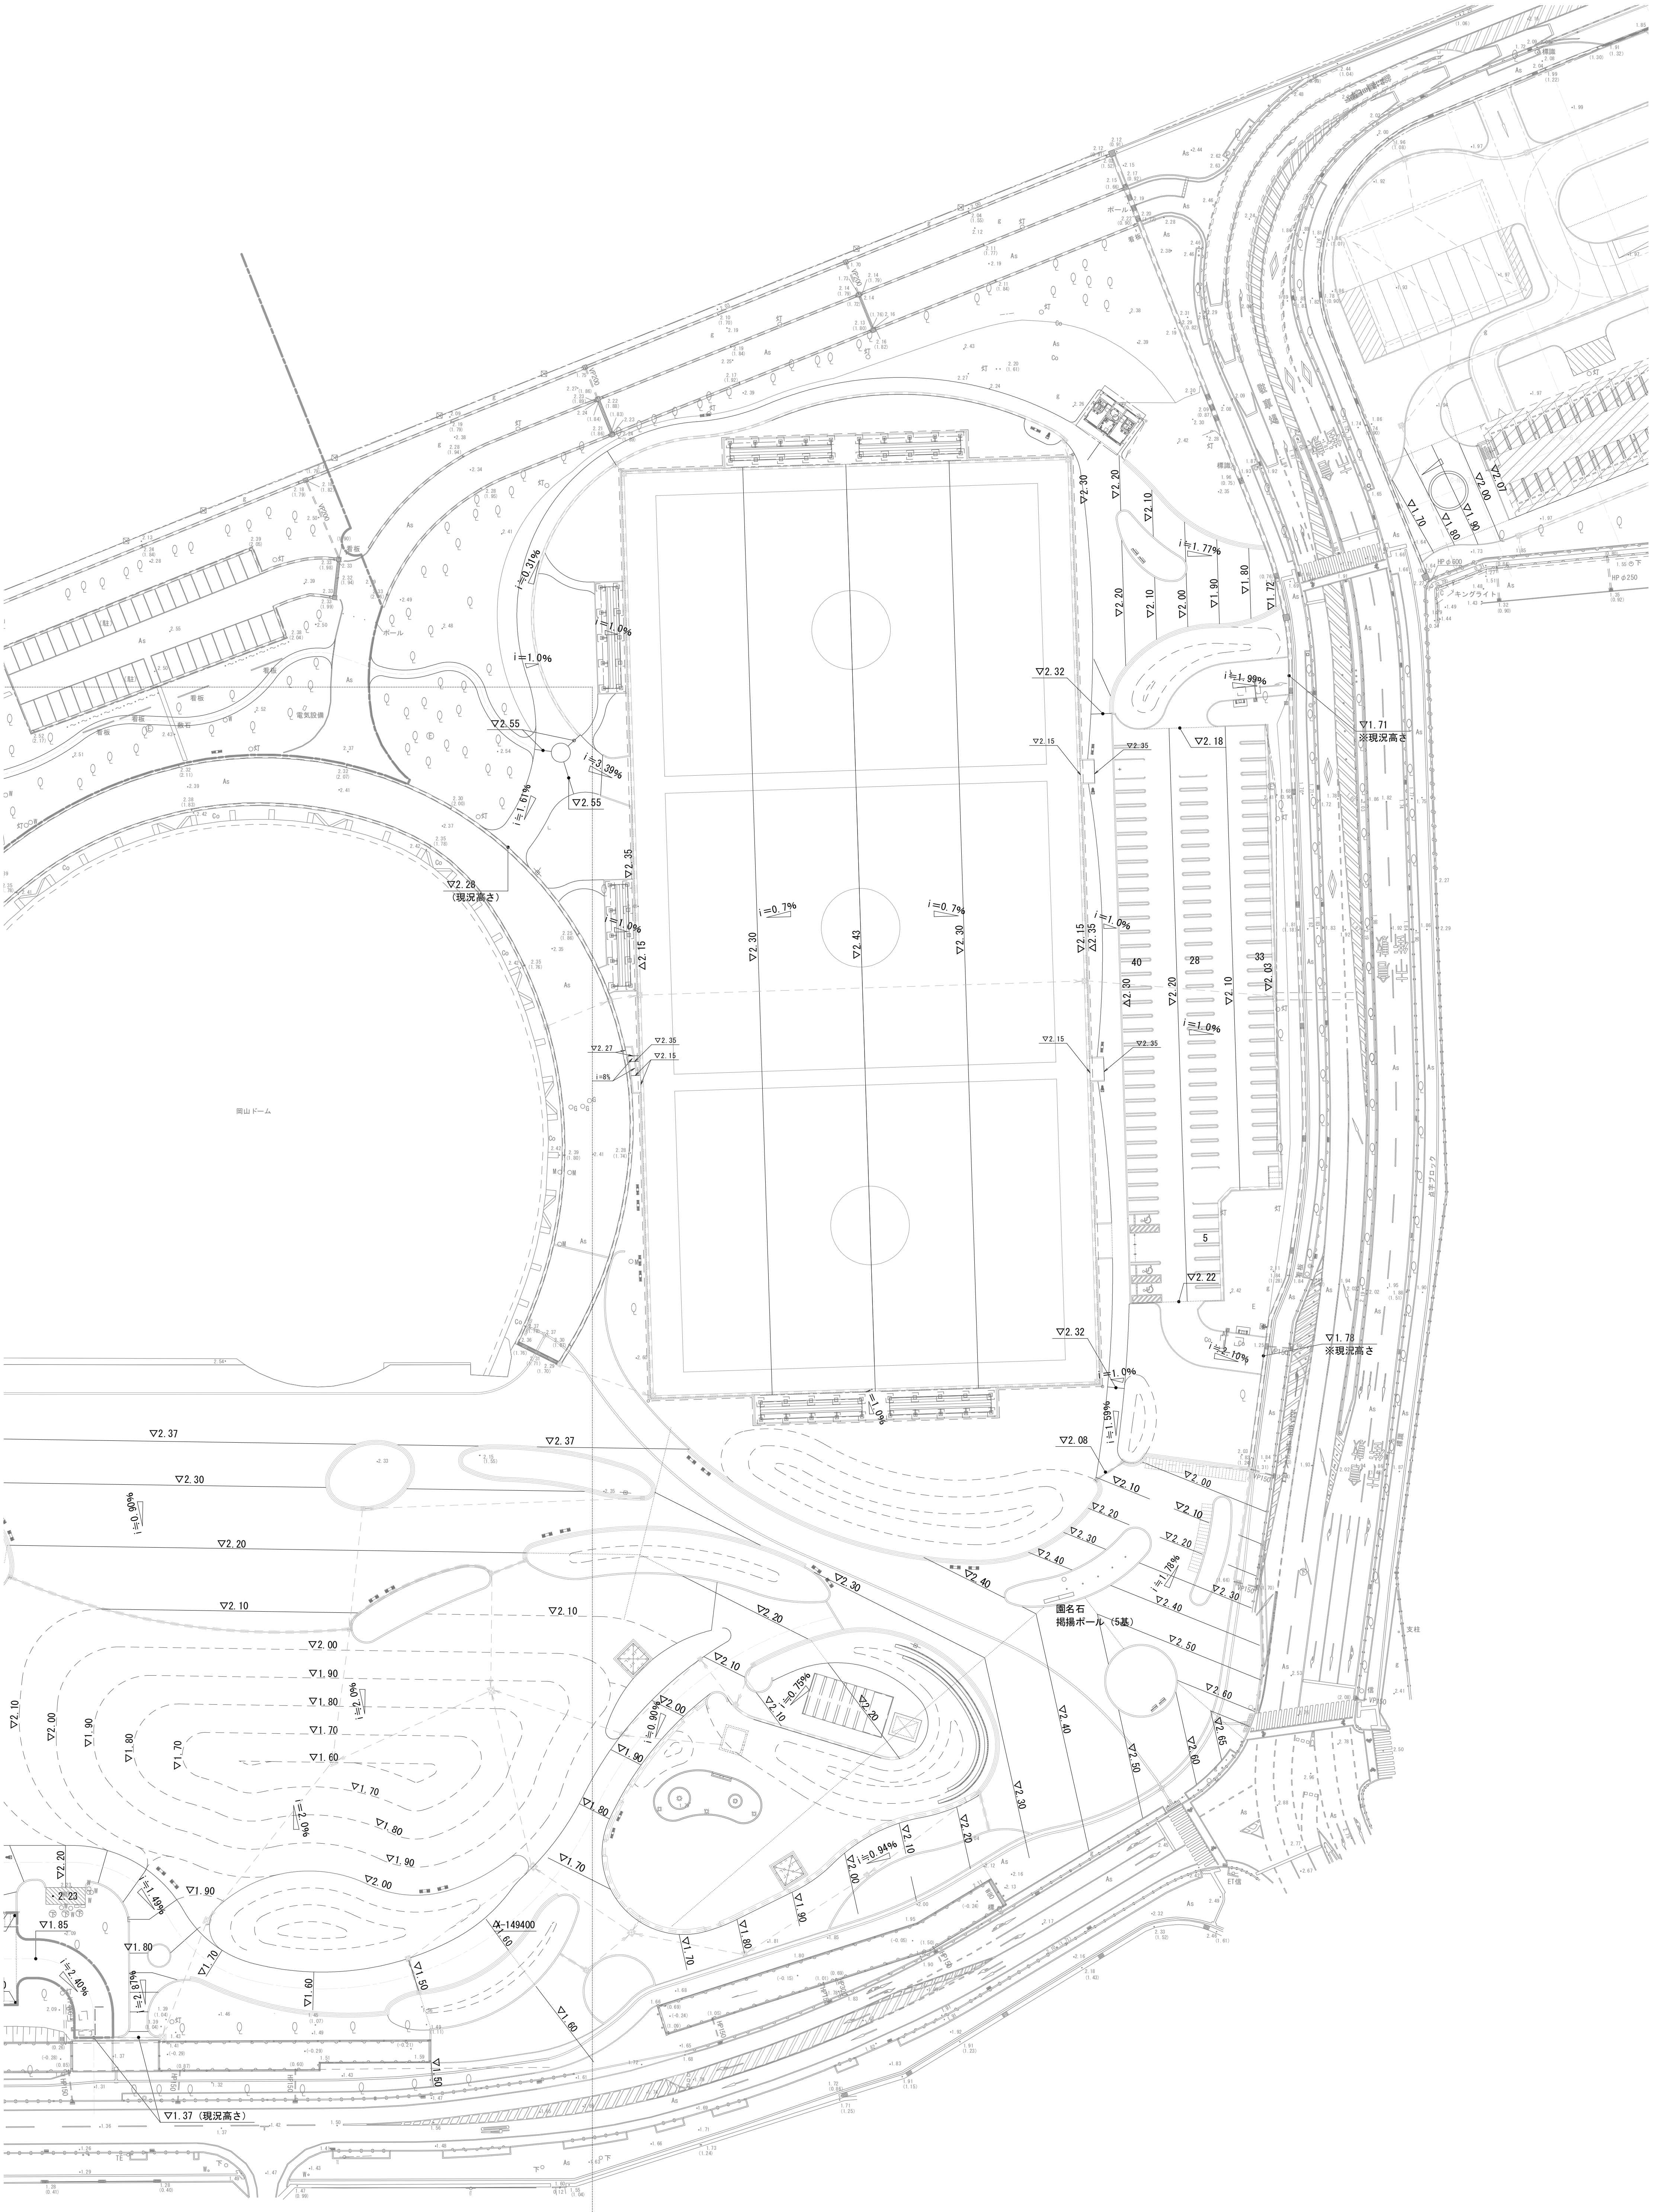
▽2.55
▽2.55
i=0.31%
i=1.0%
i=1.0%
i=3.39%
i=1.61%
▽2.28
（現況高さ）
岡山ドーム
電気設備
ボール
▽2.35
▽2.15
▽2.27
▽2.35
▽2.15
i=8%
i=0.7%
i=0.7%
▽2.30
▽2.43
▽2.30
▽2.30
▽2.20
▽2.10
i=1.77%
▽2.20
▽2.10
▽2.00
▽1.90
▽1.80
▽1.72
▽2.32
▽2.15
▽2.35
▽2.18
i=1.99%
▽1.71
※現況高さ
▽2.15
▽2.35
i=1.0%
40
28
33
▽2.30
▽2.20
▽2.10
▽2.03
i=1.0%
▽2.15
▽2.35
5
▽2.22
▽2.32
i=2.10%
▽1.78
※現況高さ
i=1.0%
i=1.59%
▽2.08
▽2.10
▽2.00
▽2.20
▽2.10
▽2.30
▽2.20
▽2.40
i=1.78%
▽2.30
▽2.40
▽2.40
園名石
掲揚ポール（5基）
▽2.50
▽2.60
▽2.65
▽2.60
▽2.50
▽2.40
▽2.30
▽2.20
▽2.10
▽1.70
▽1.80
▽1.90
▽2.00
▽2.07
HP φ600
HP φ250
キングライト
▽2.37
▽2.37
▽2.30
i=0.90%
▽2.20
▽2.10
▽2.10
▽2.30
▽2.20
▽2.00
▽1.90
▽1.80
▽1.70
▽1.60
▽1.70
▽1.80
▽1.90
▽2.00
i=2.0%
i=2.0%
▽2.10
▽2.00
▽1.90
▽1.80
▽1.70
▽2.10
i=0.75%
▽2.10
▽2.20
▽2.00
i=0.90%
▽1.90
▽1.80
▽1.70
i=0.94%
▽2.10
▽2.00
▽2.20
▽1.90
▽1.80
▽1.70
▽1.60
▽1.50
▽1.60
▽1.70
▽1.60
X=-149400
▽2.20
▽2.23
▽1.85
i=1.49%
▽1.90
▽1.80
i=2.40%
i=2.81%
▽1.37（現況高さ）
▽1.60