



別紙 4

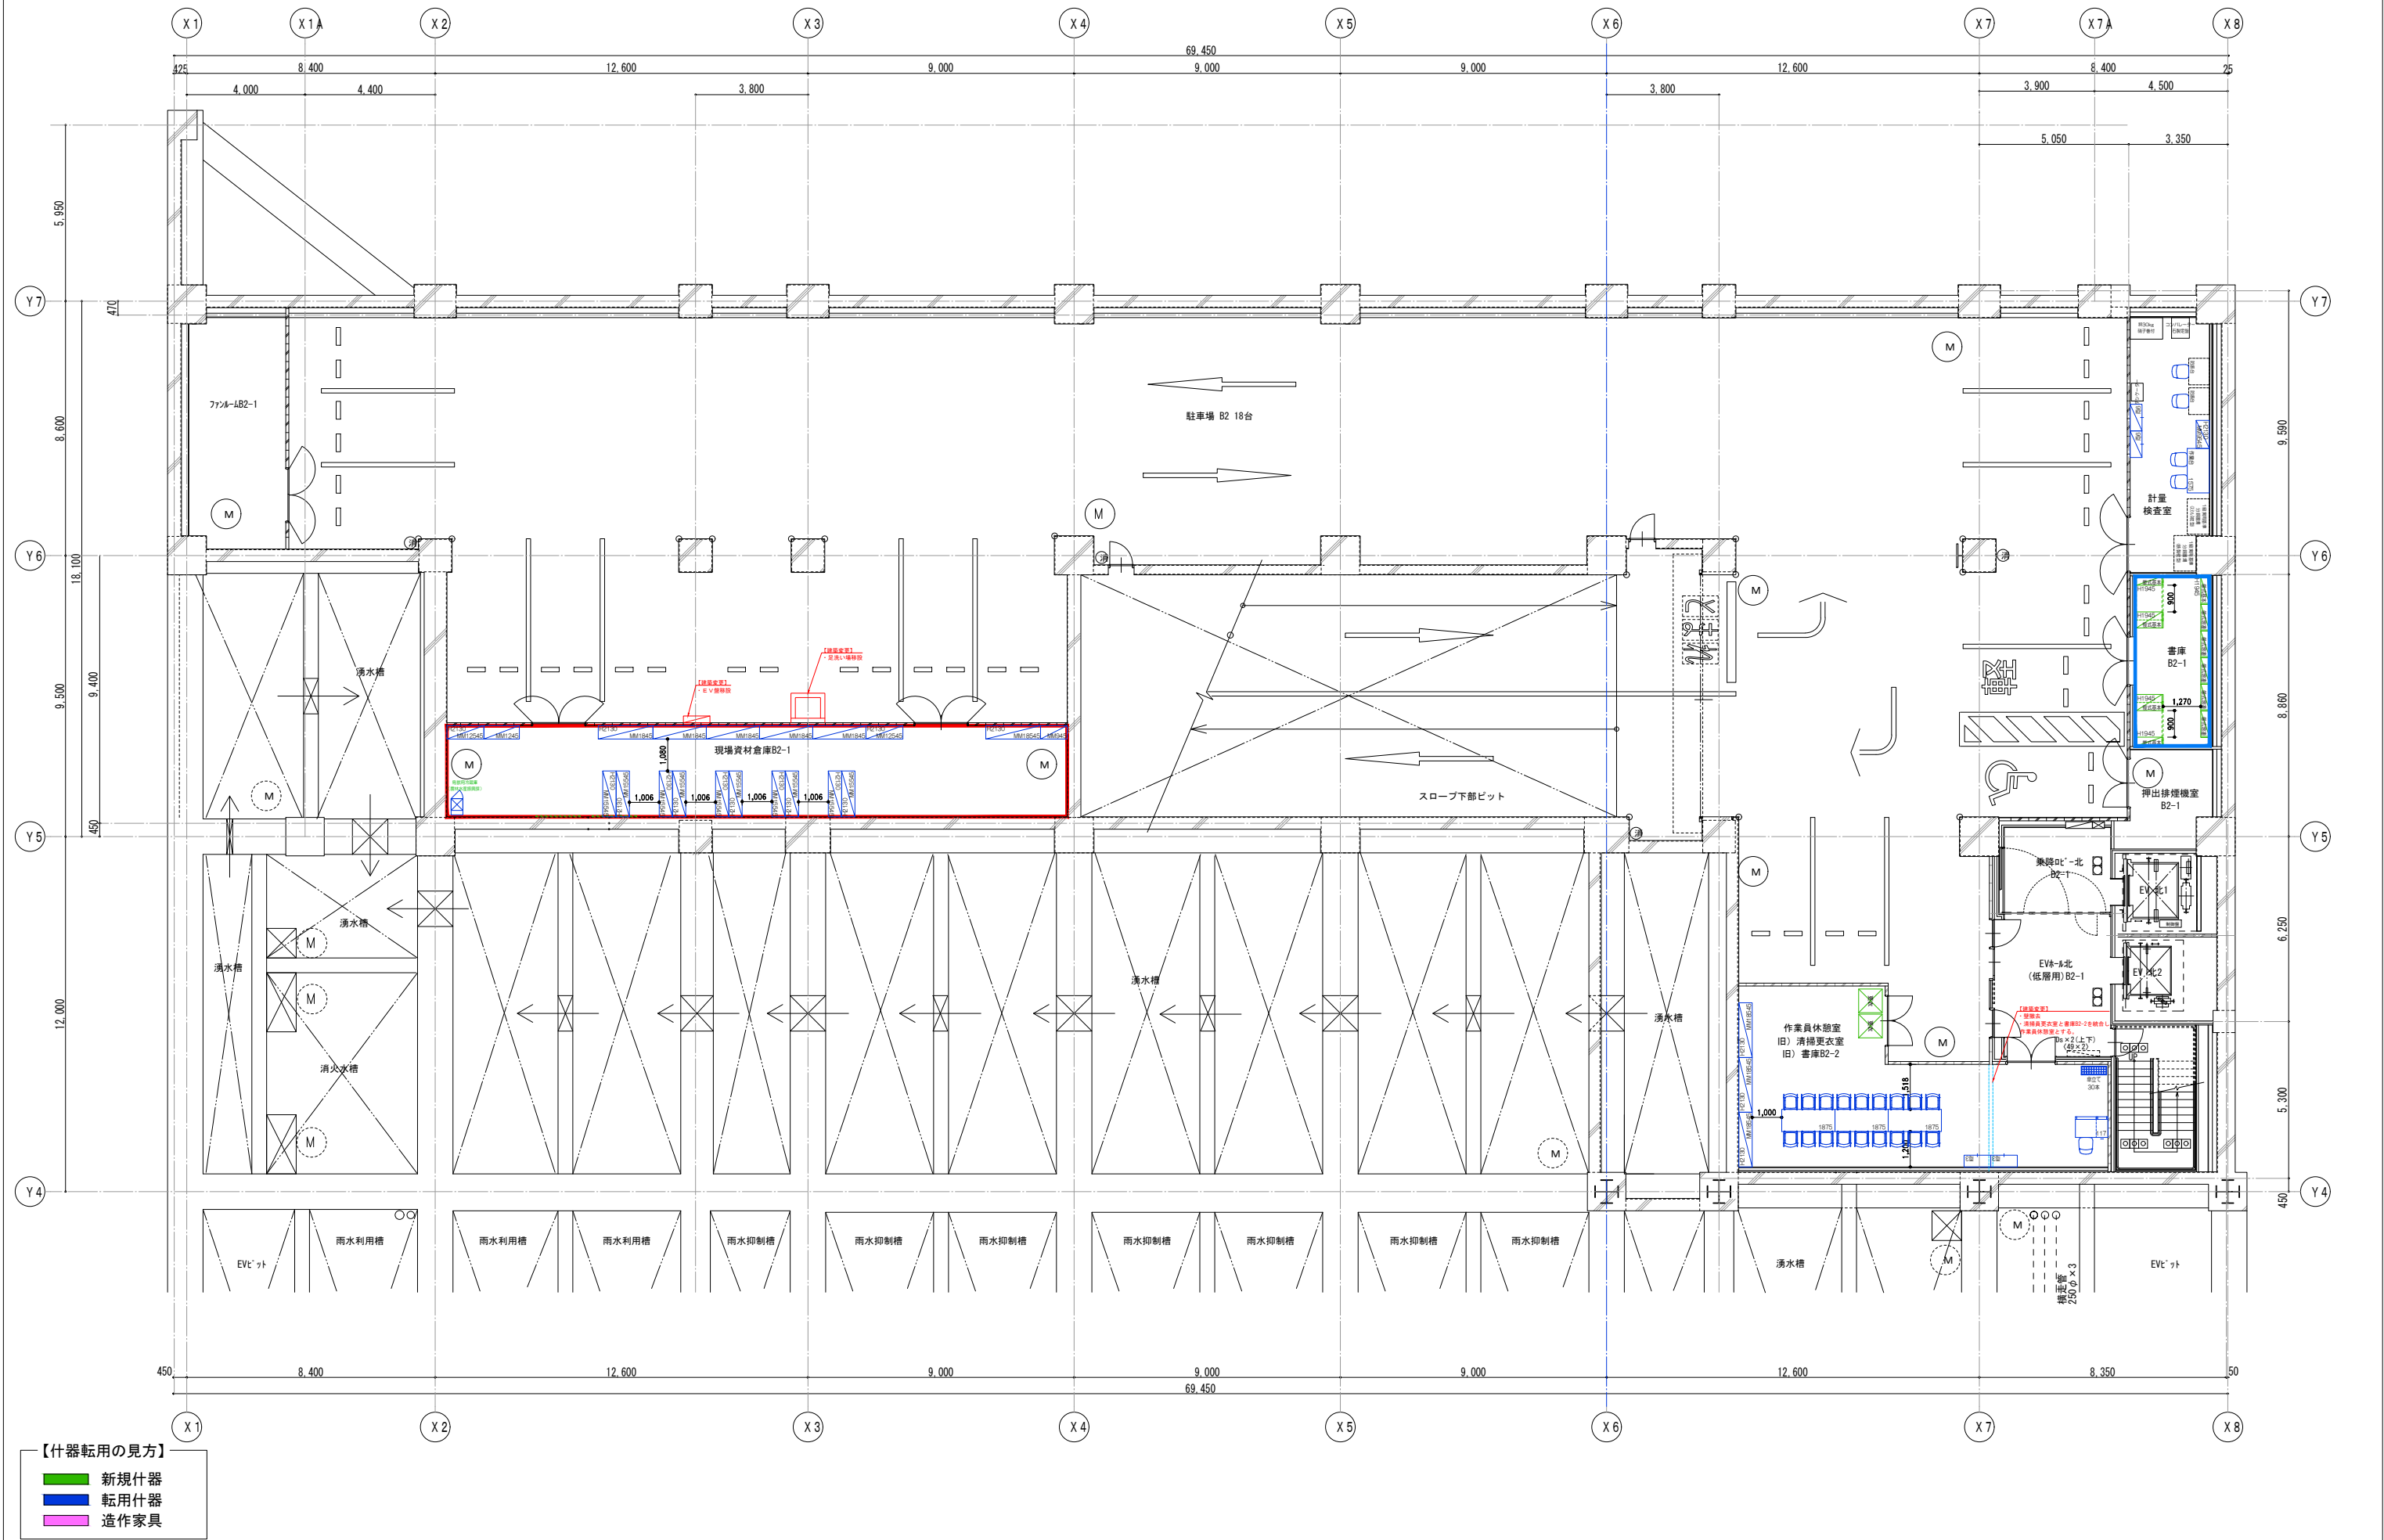

設計NO.		訂正日				DATE		TITLE		整理NO.	
図面NO.						2025.06		岡山市新庁舎移転及び執務環境整備業務委託			
						担当		設計		製図	
								地下2階 家具レイアウト図 【転用】		SCALE	
										A1:1/100(A3:1/200)	

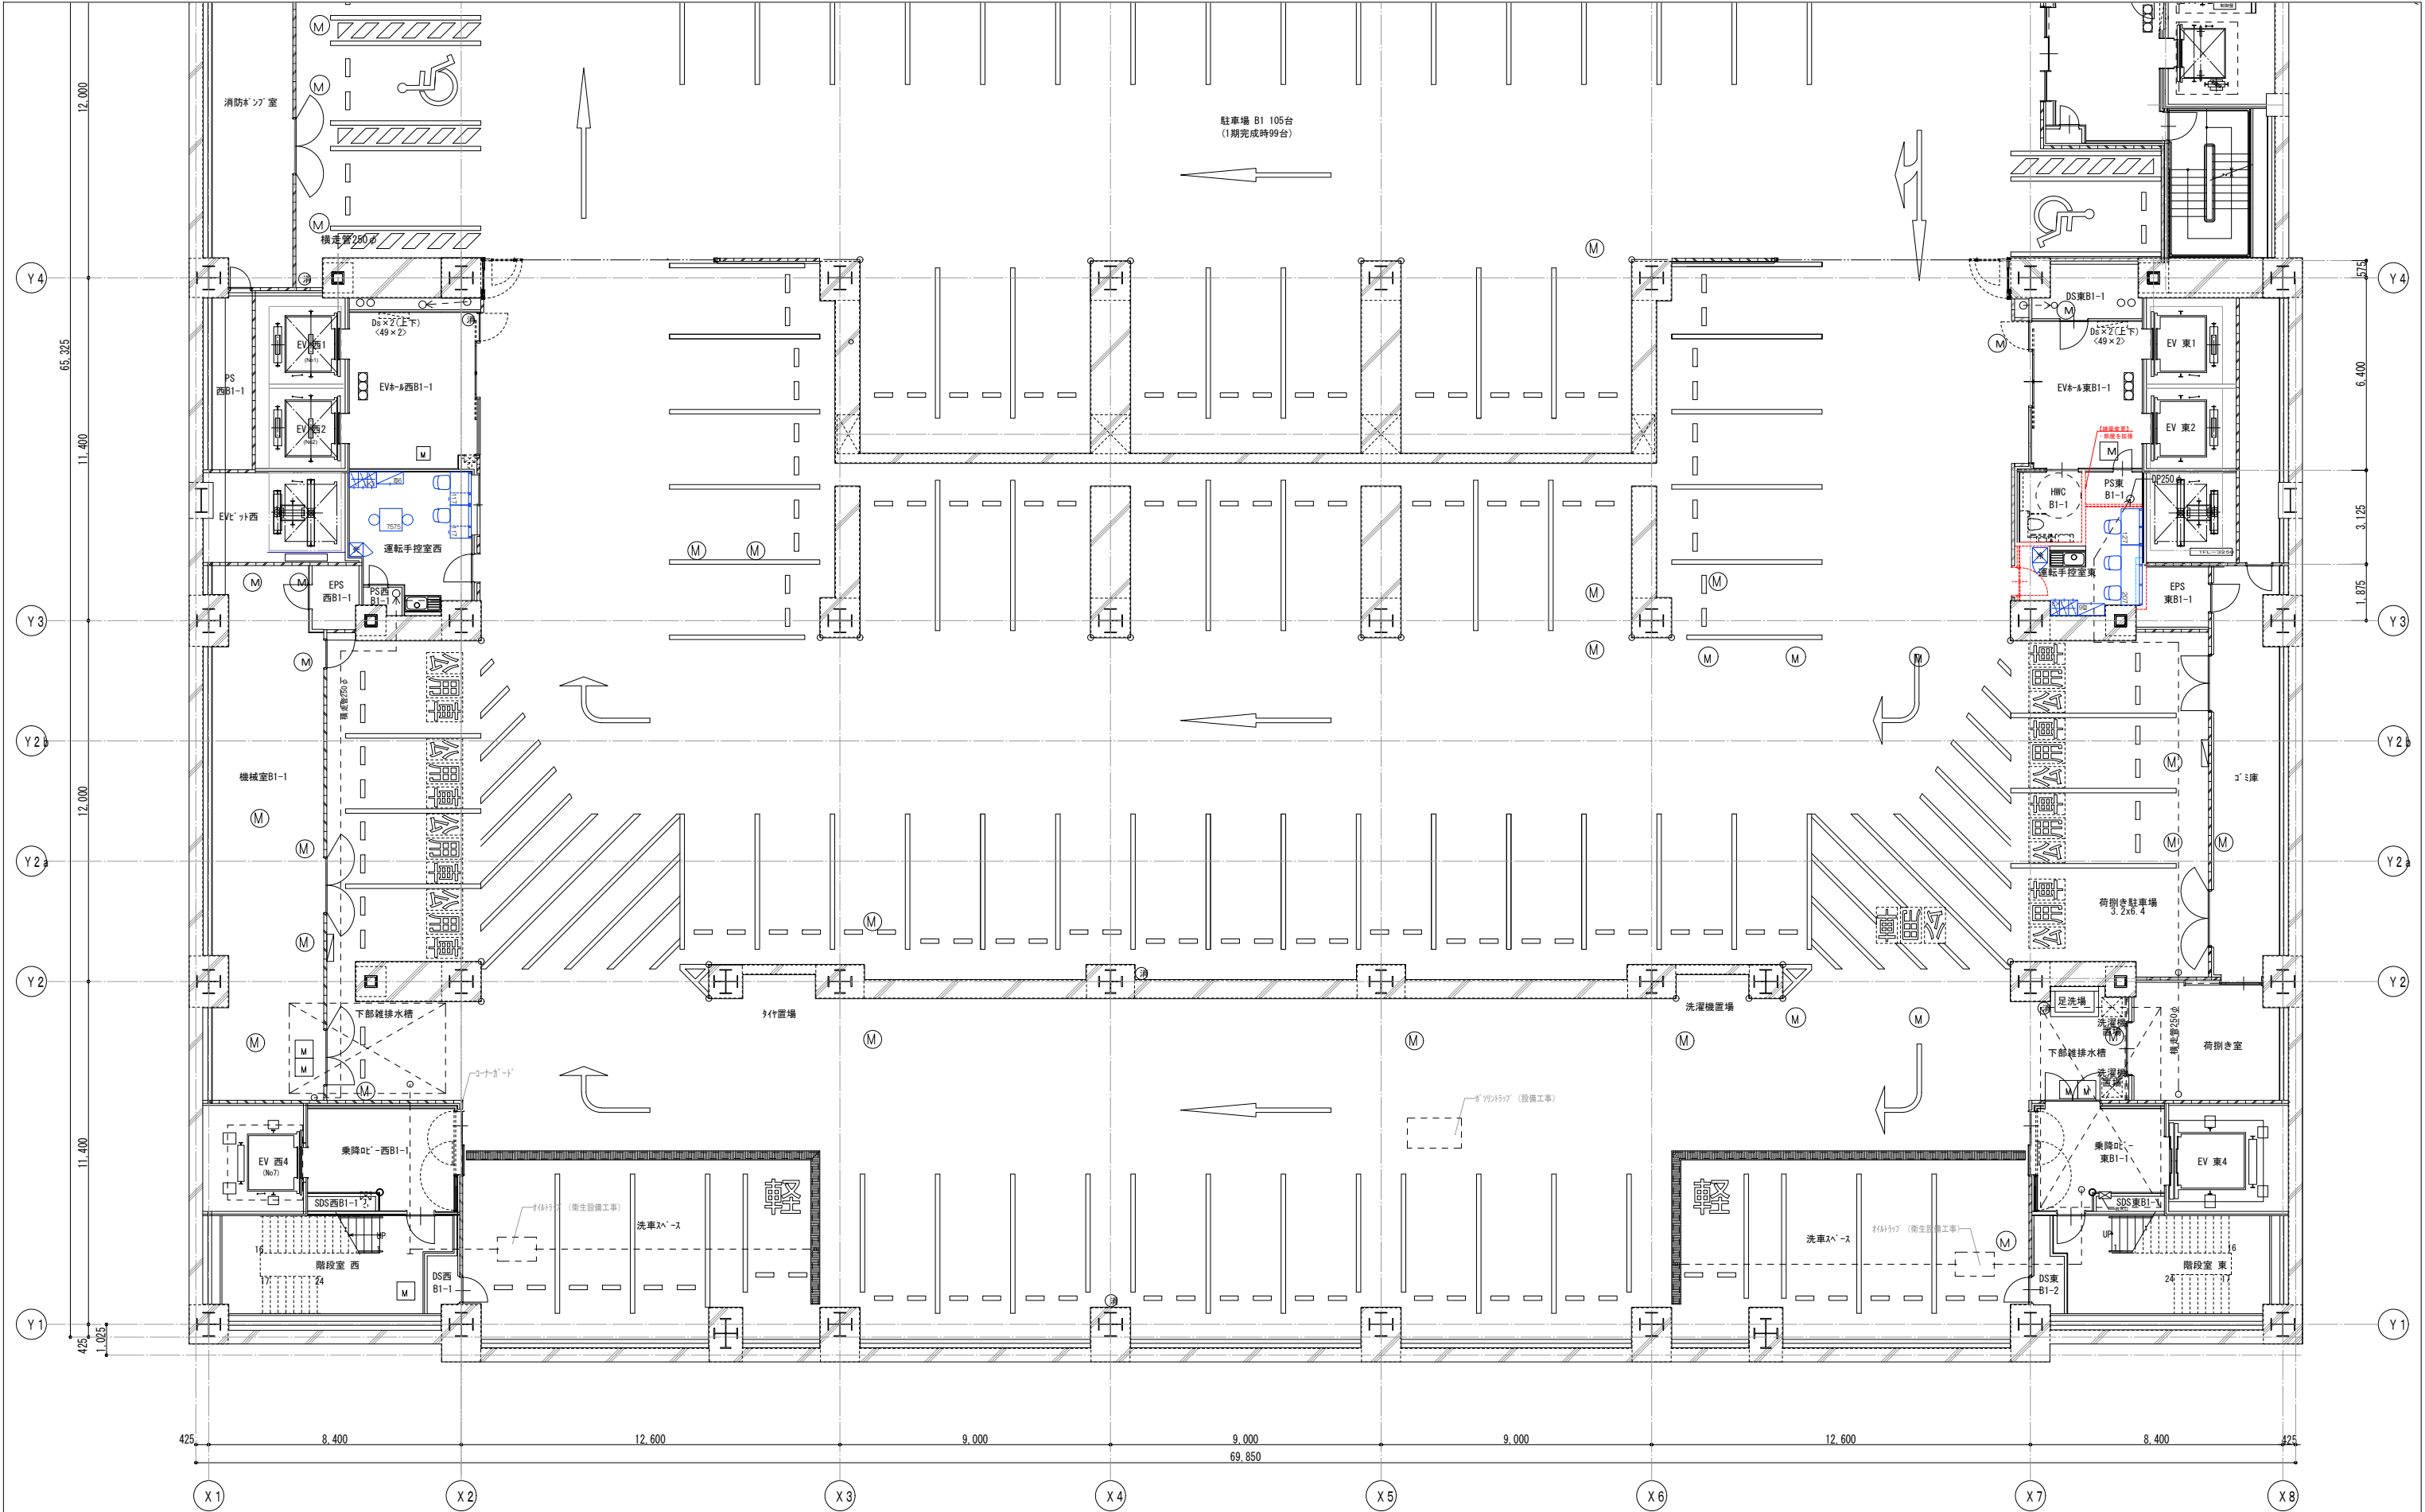



【什器転用の見方】


- 新規什器
- 転用什器
- 造作家具

設計NO.		訂正日				DATE		TITLE		整理NO.	
図面NO.						2025. 06		岡山市新庁舎移転及び執務環境整備業務委託			
						担当		設計		製図	
								地下1階南 家具レイアウト図 【転用】		SCALE	
										A1:1/100(A3:1/200)	

【什器転用の見方】


- 新規什器
- 転用什器
- 造作家具

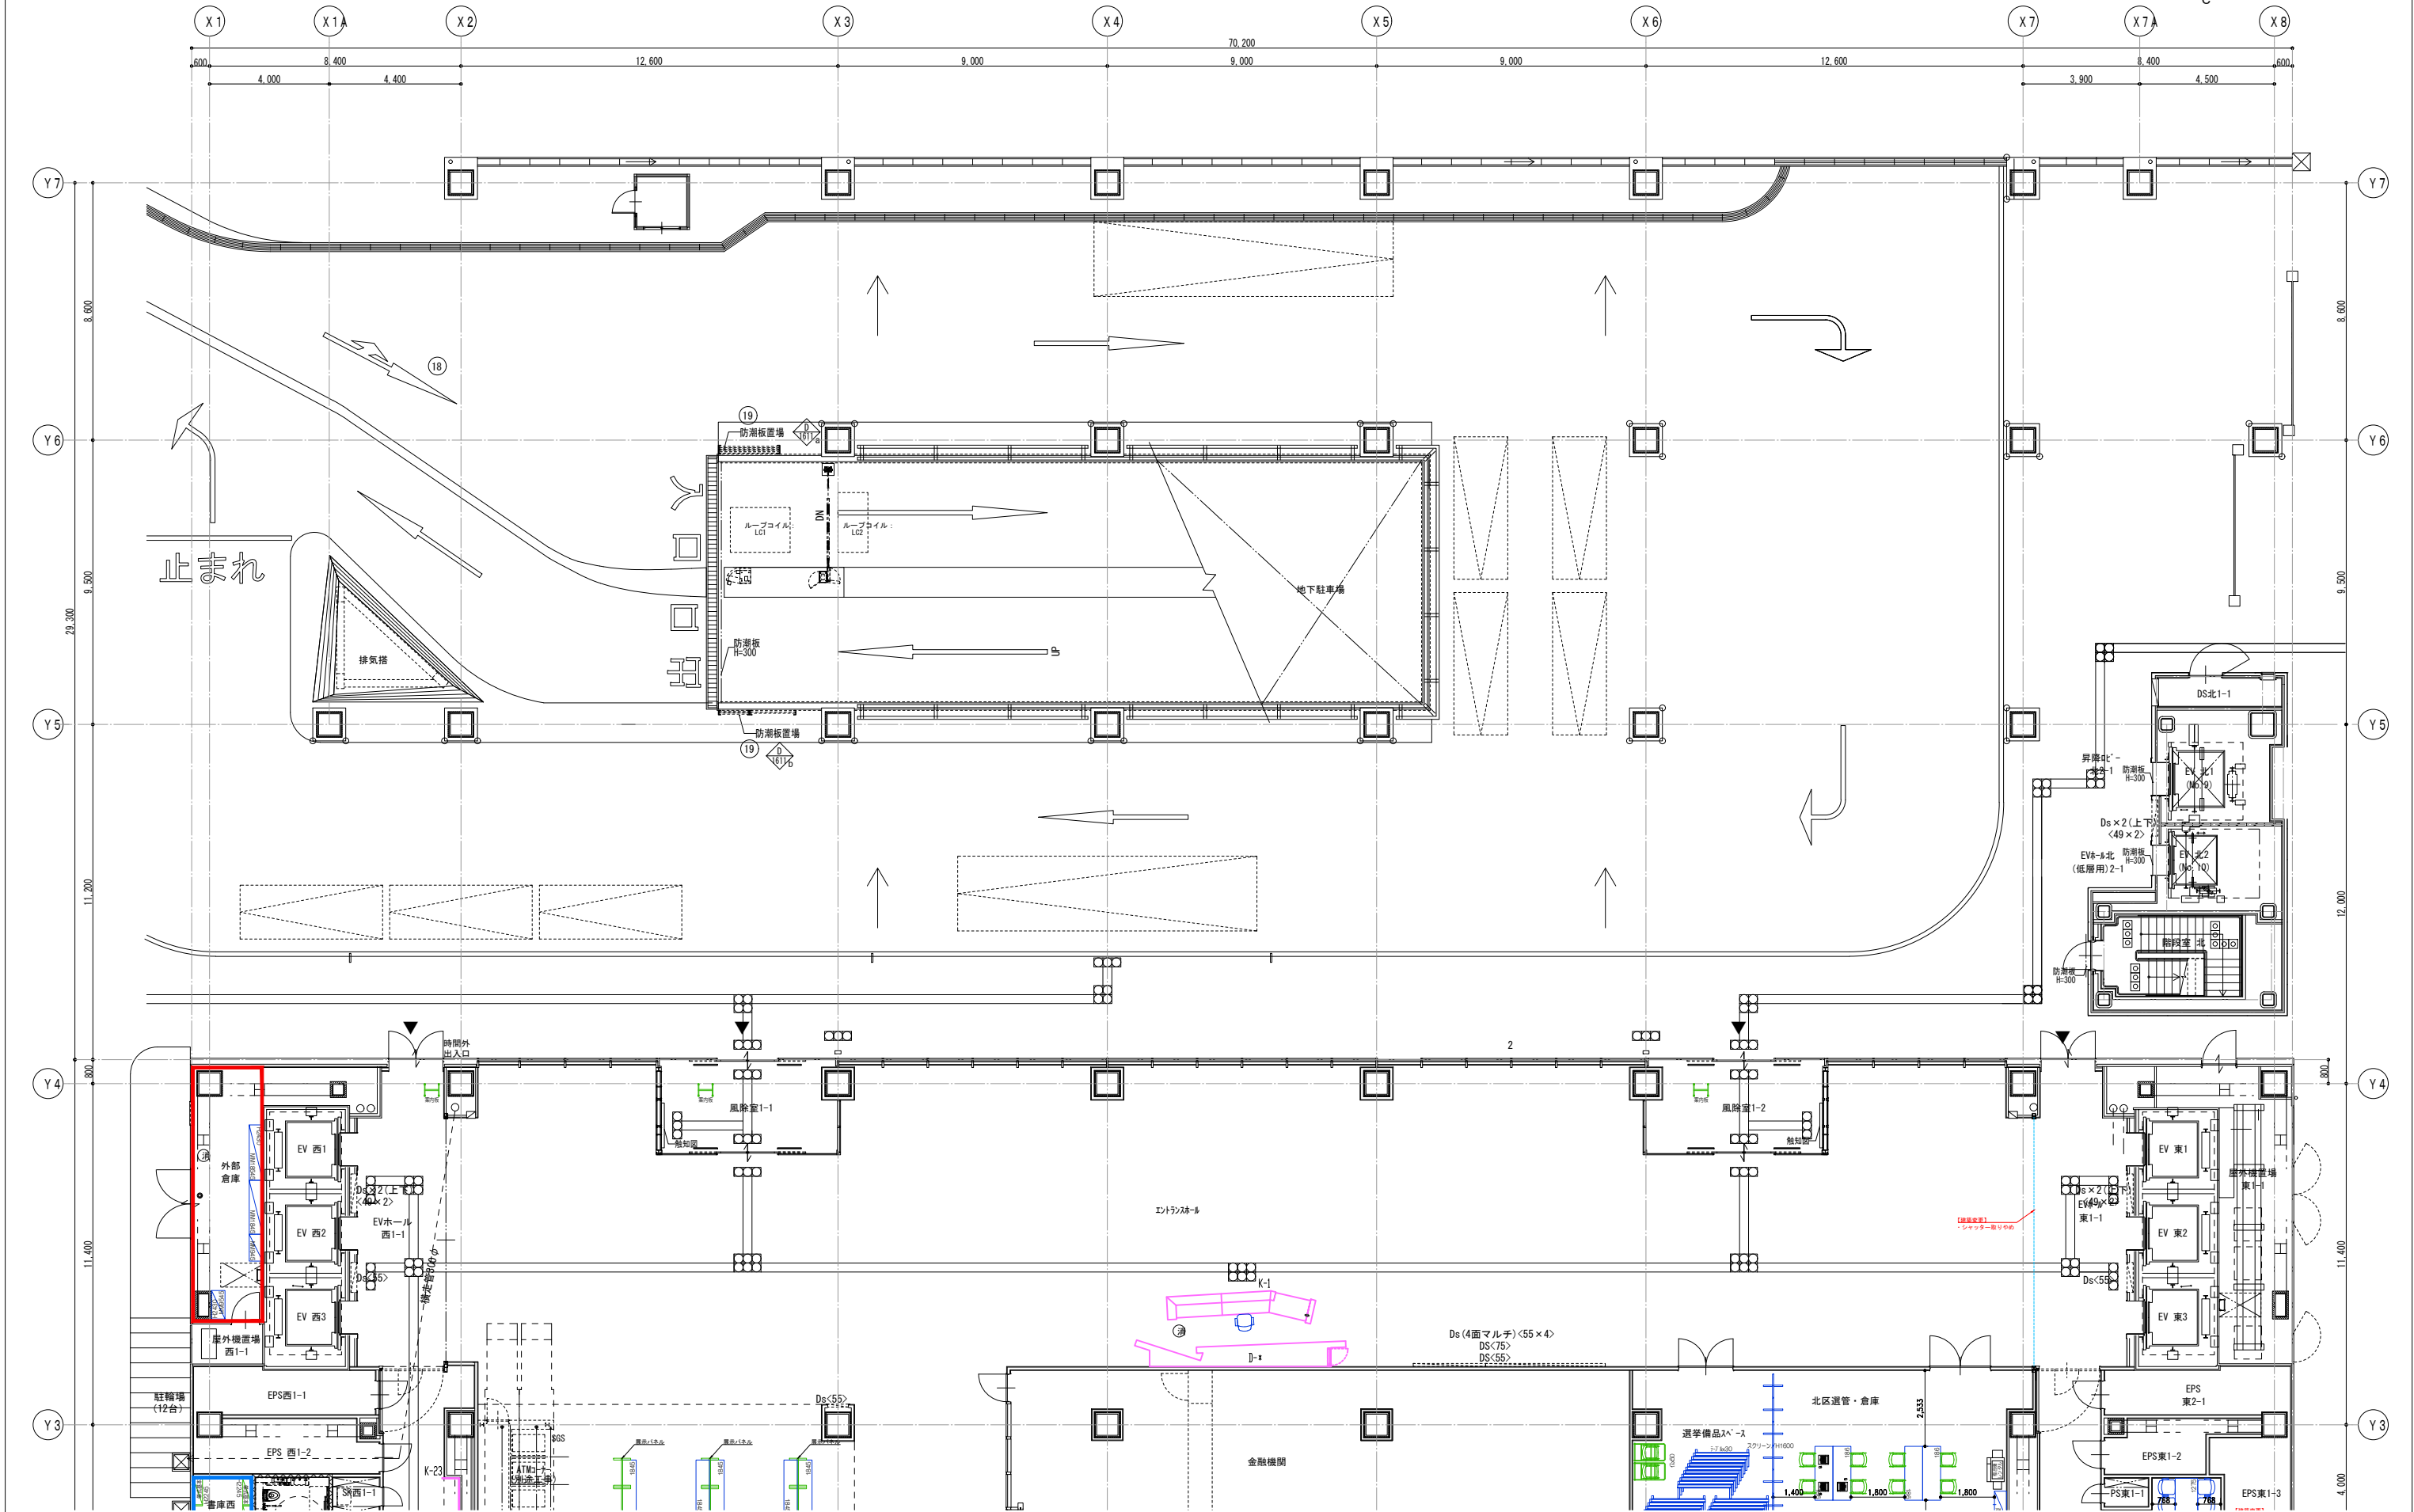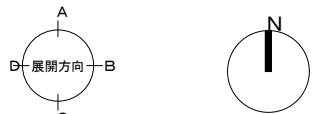


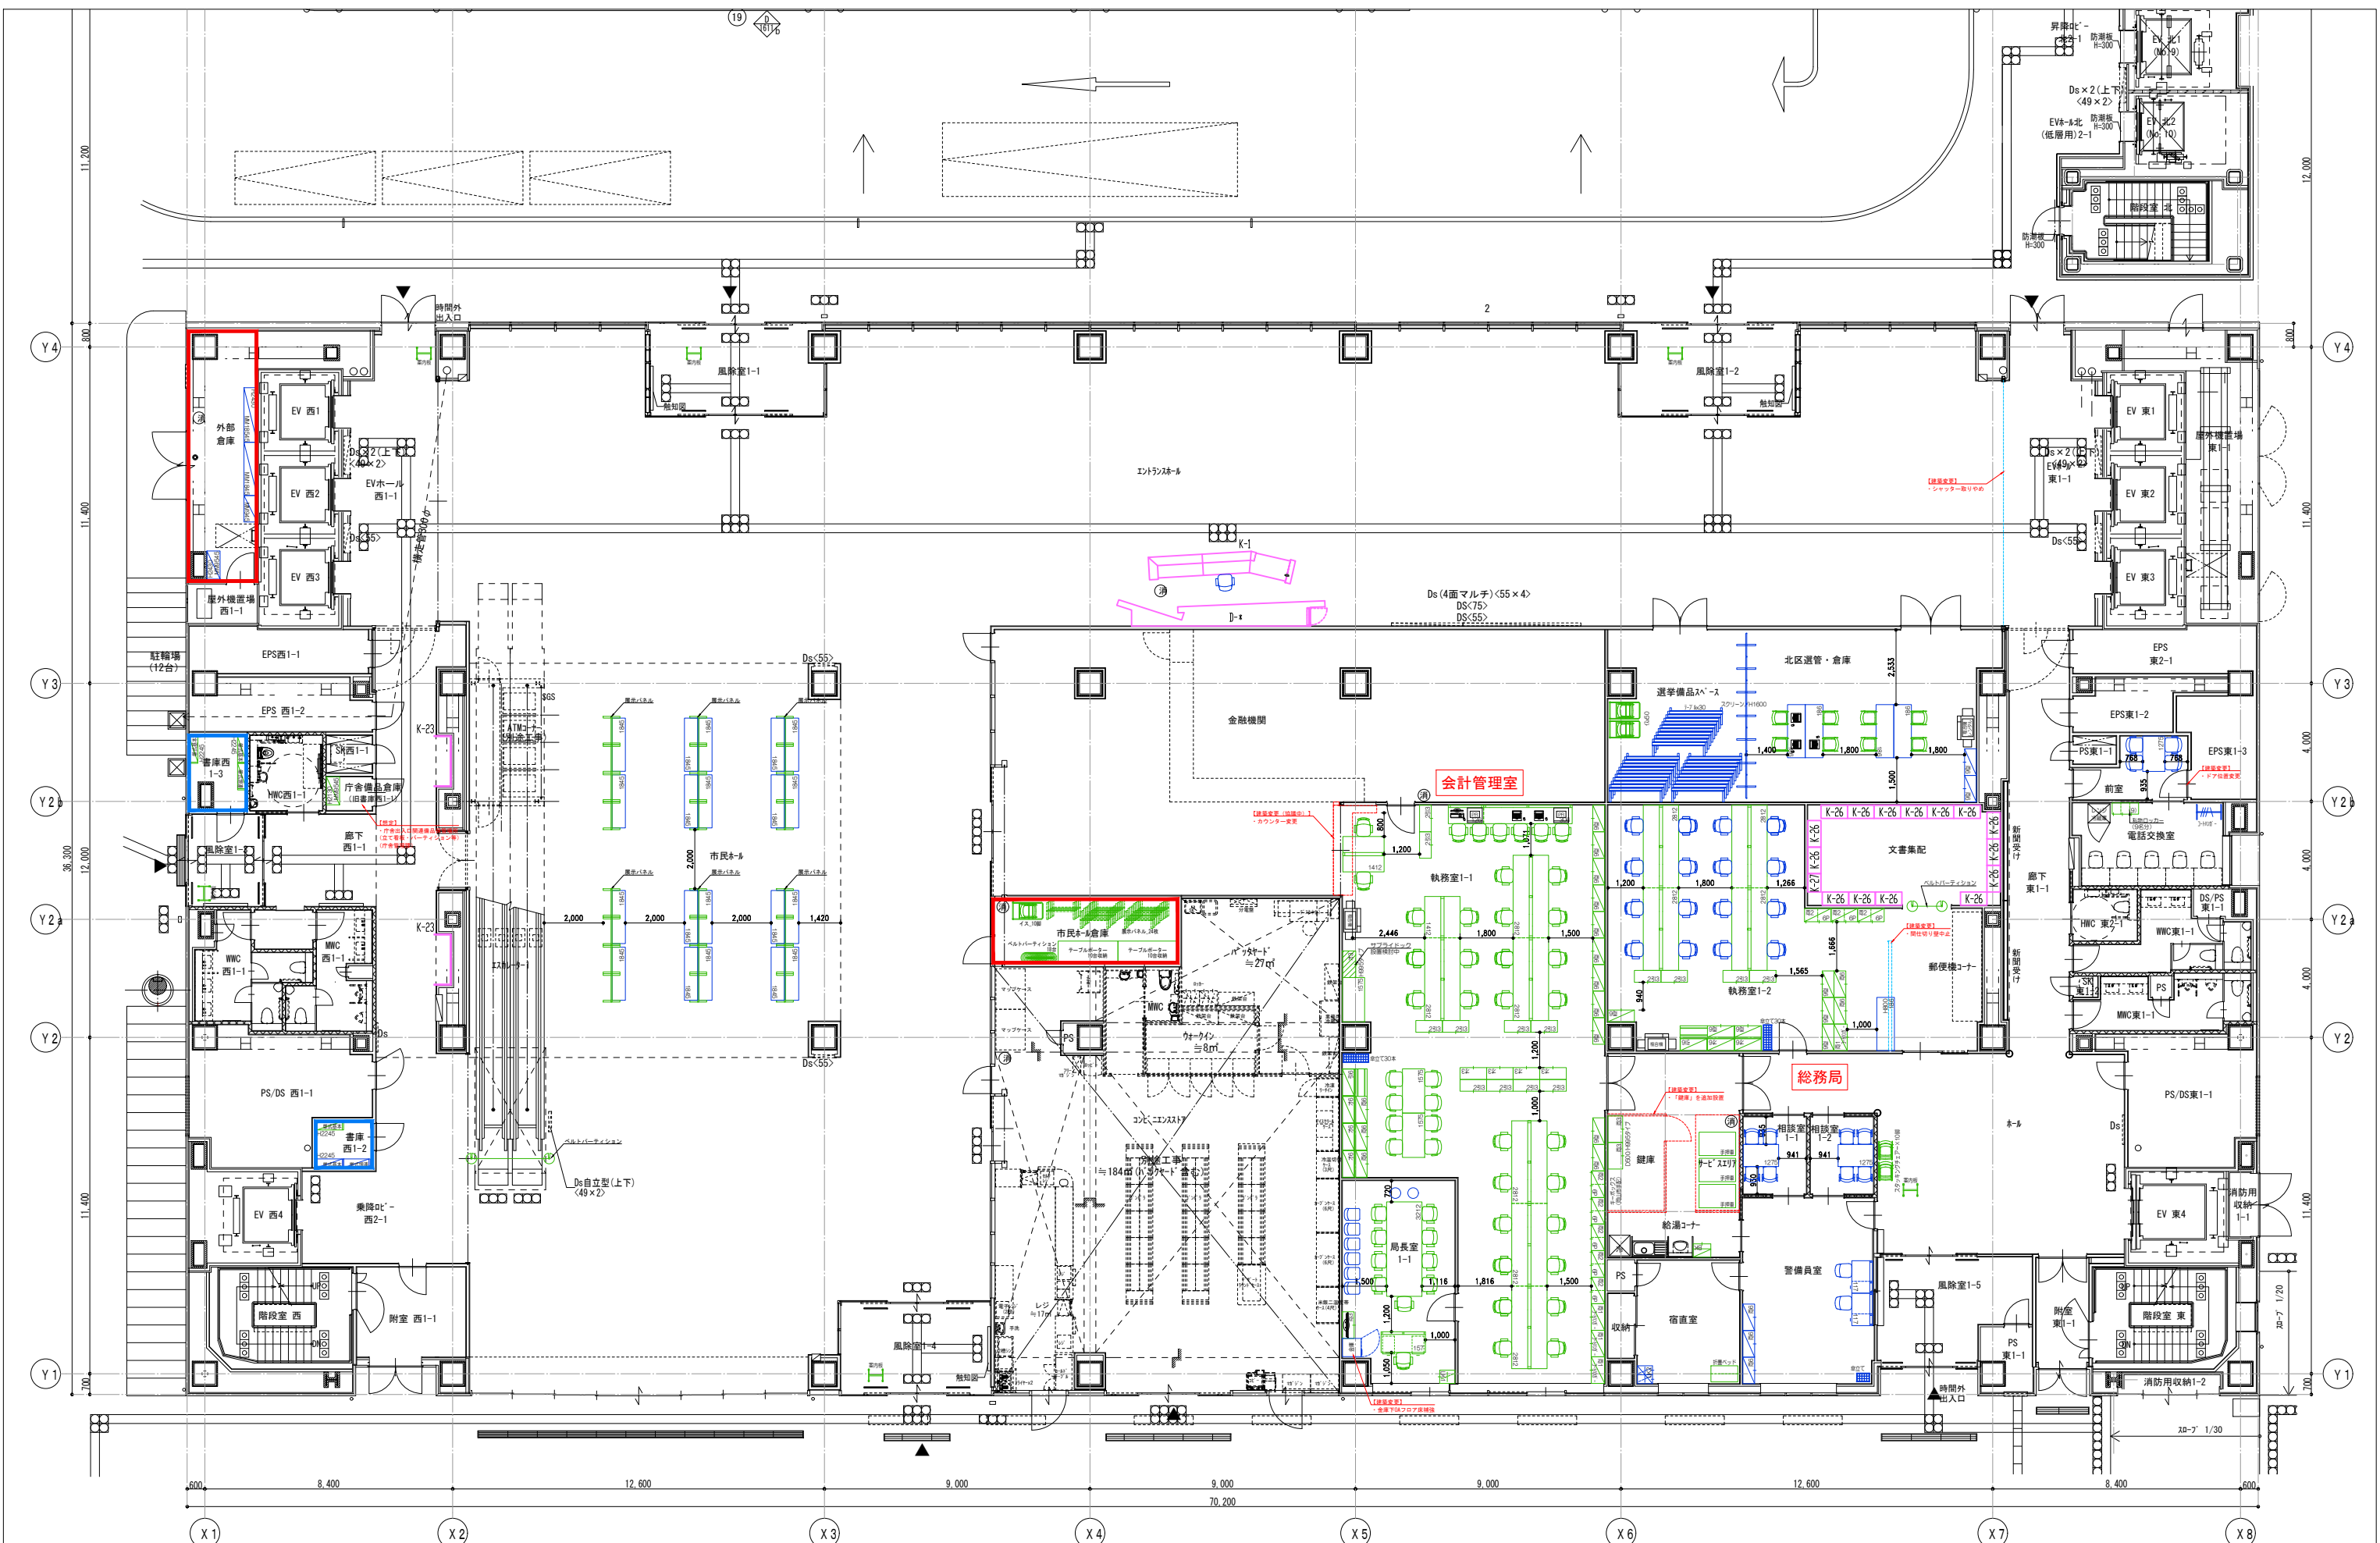


【什器転用の見方】

- 新規什器
- 転用什器
- 造作家具

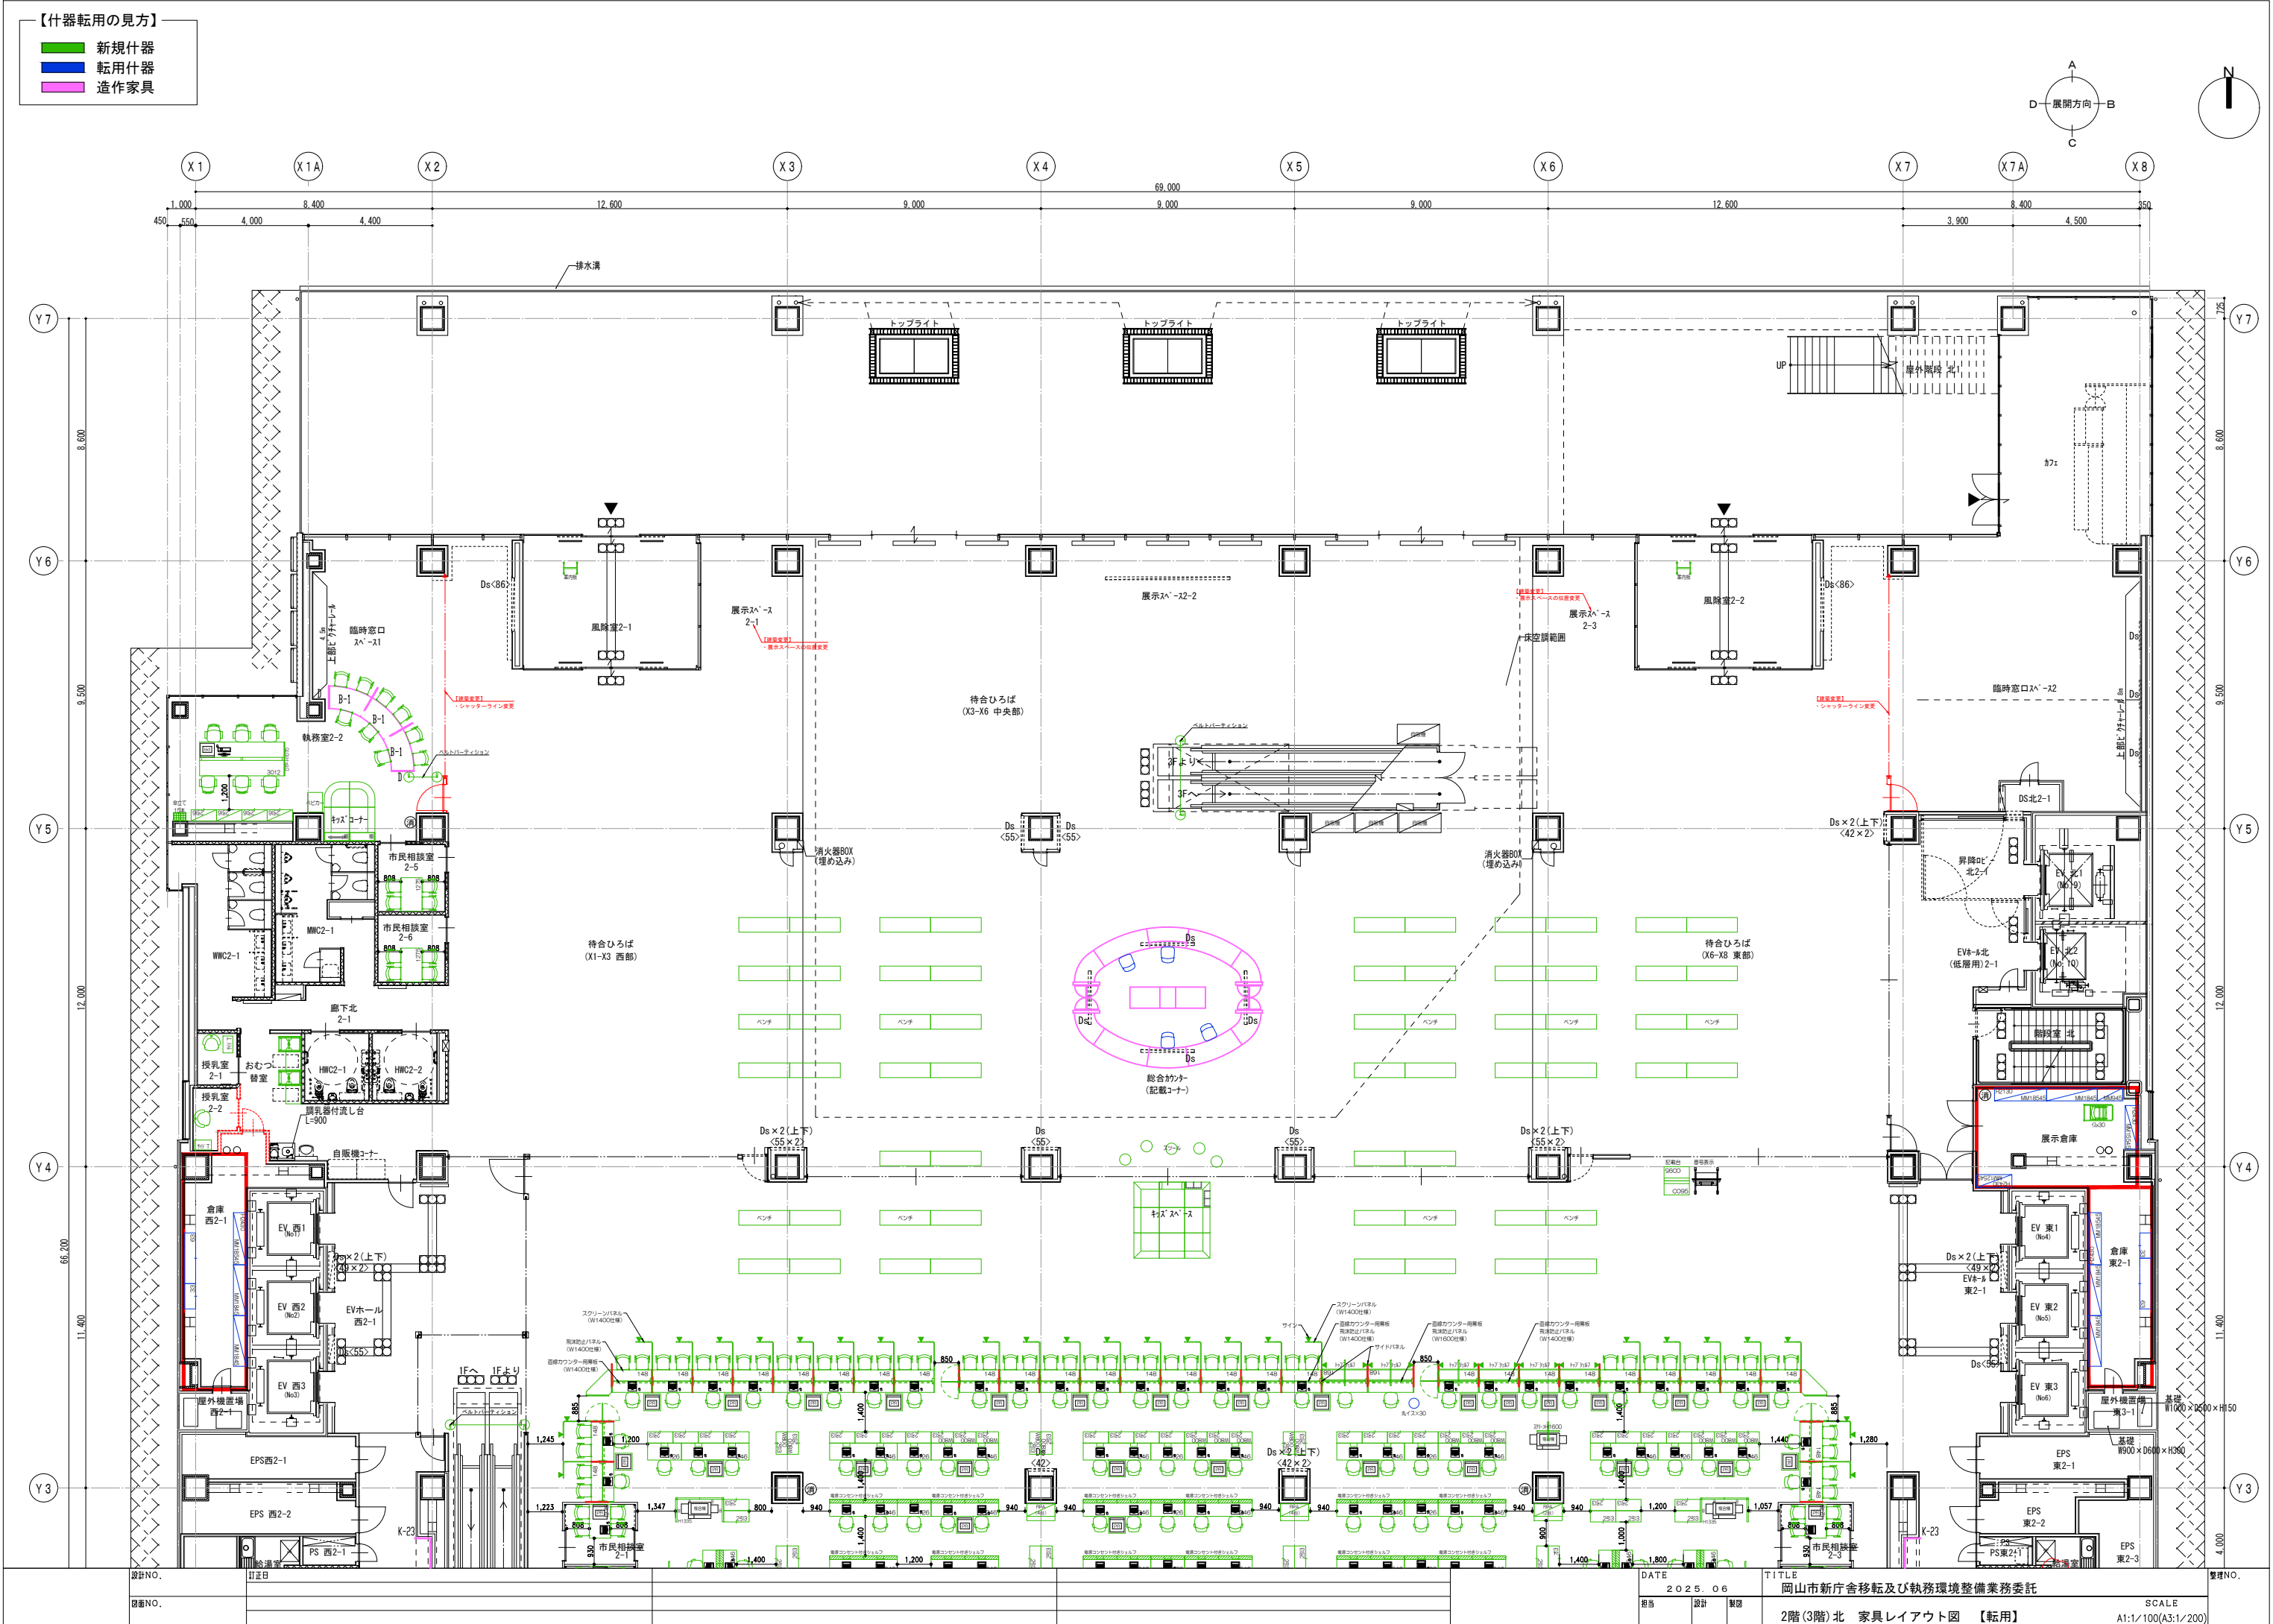


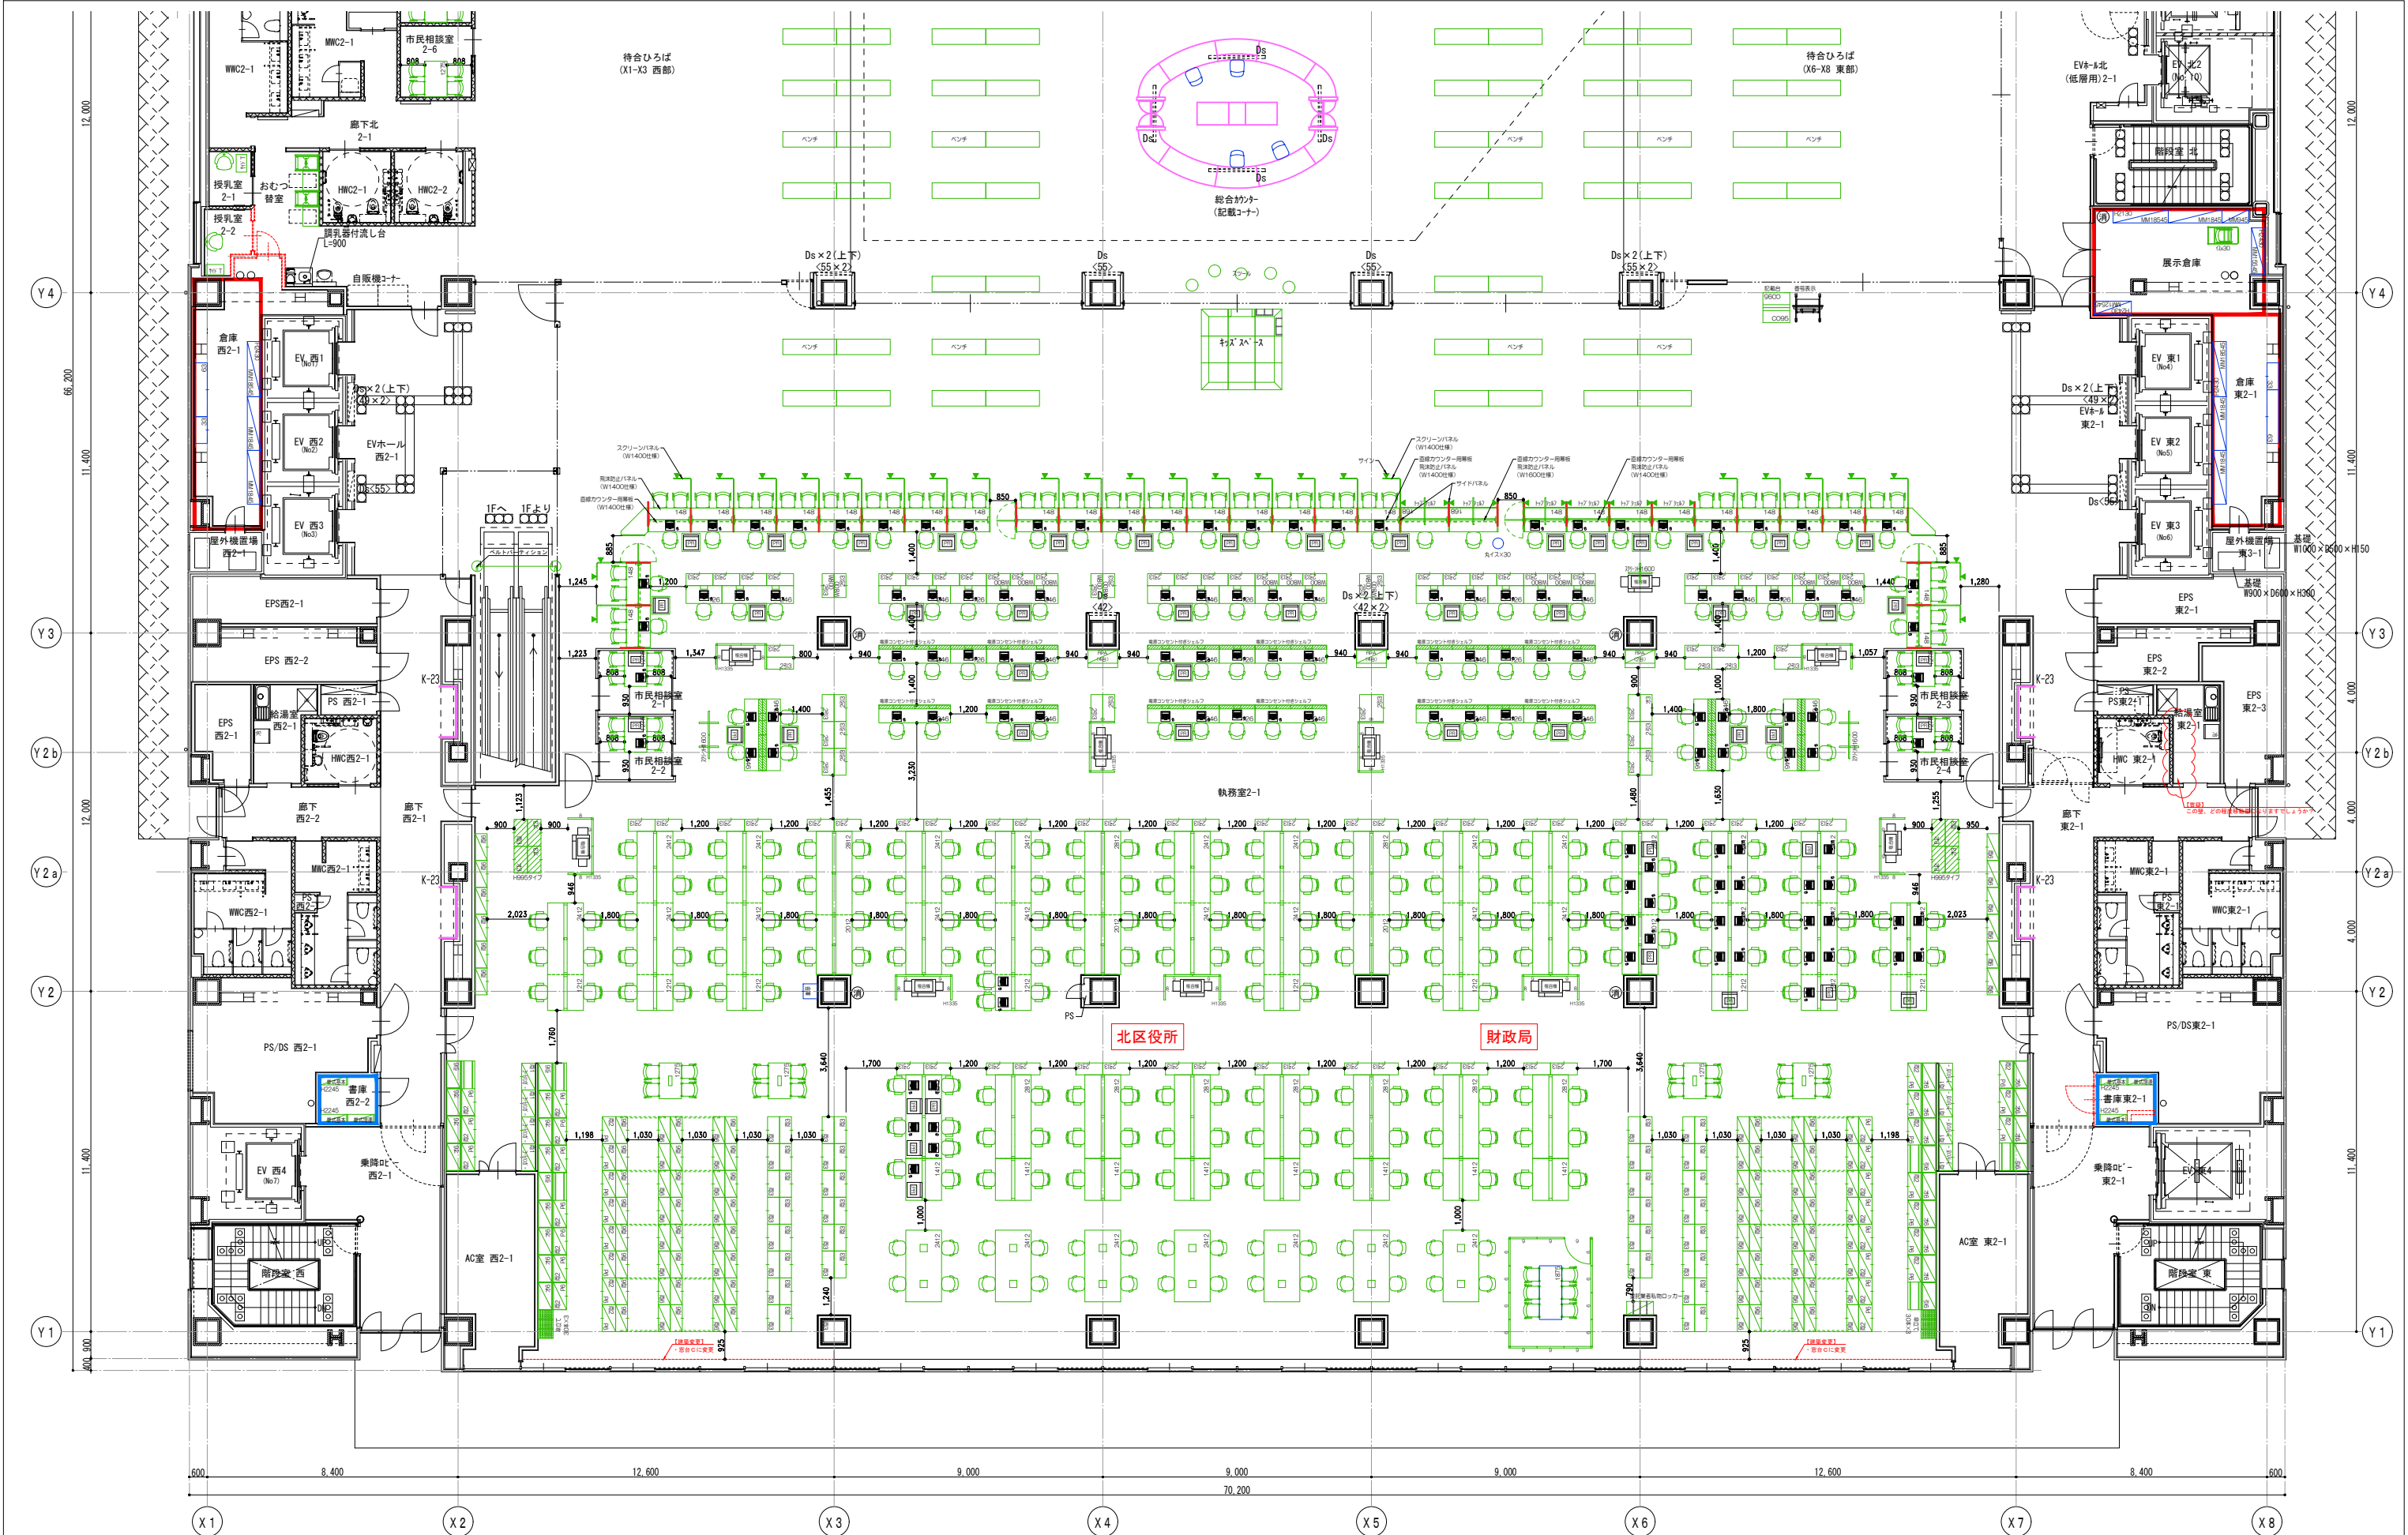

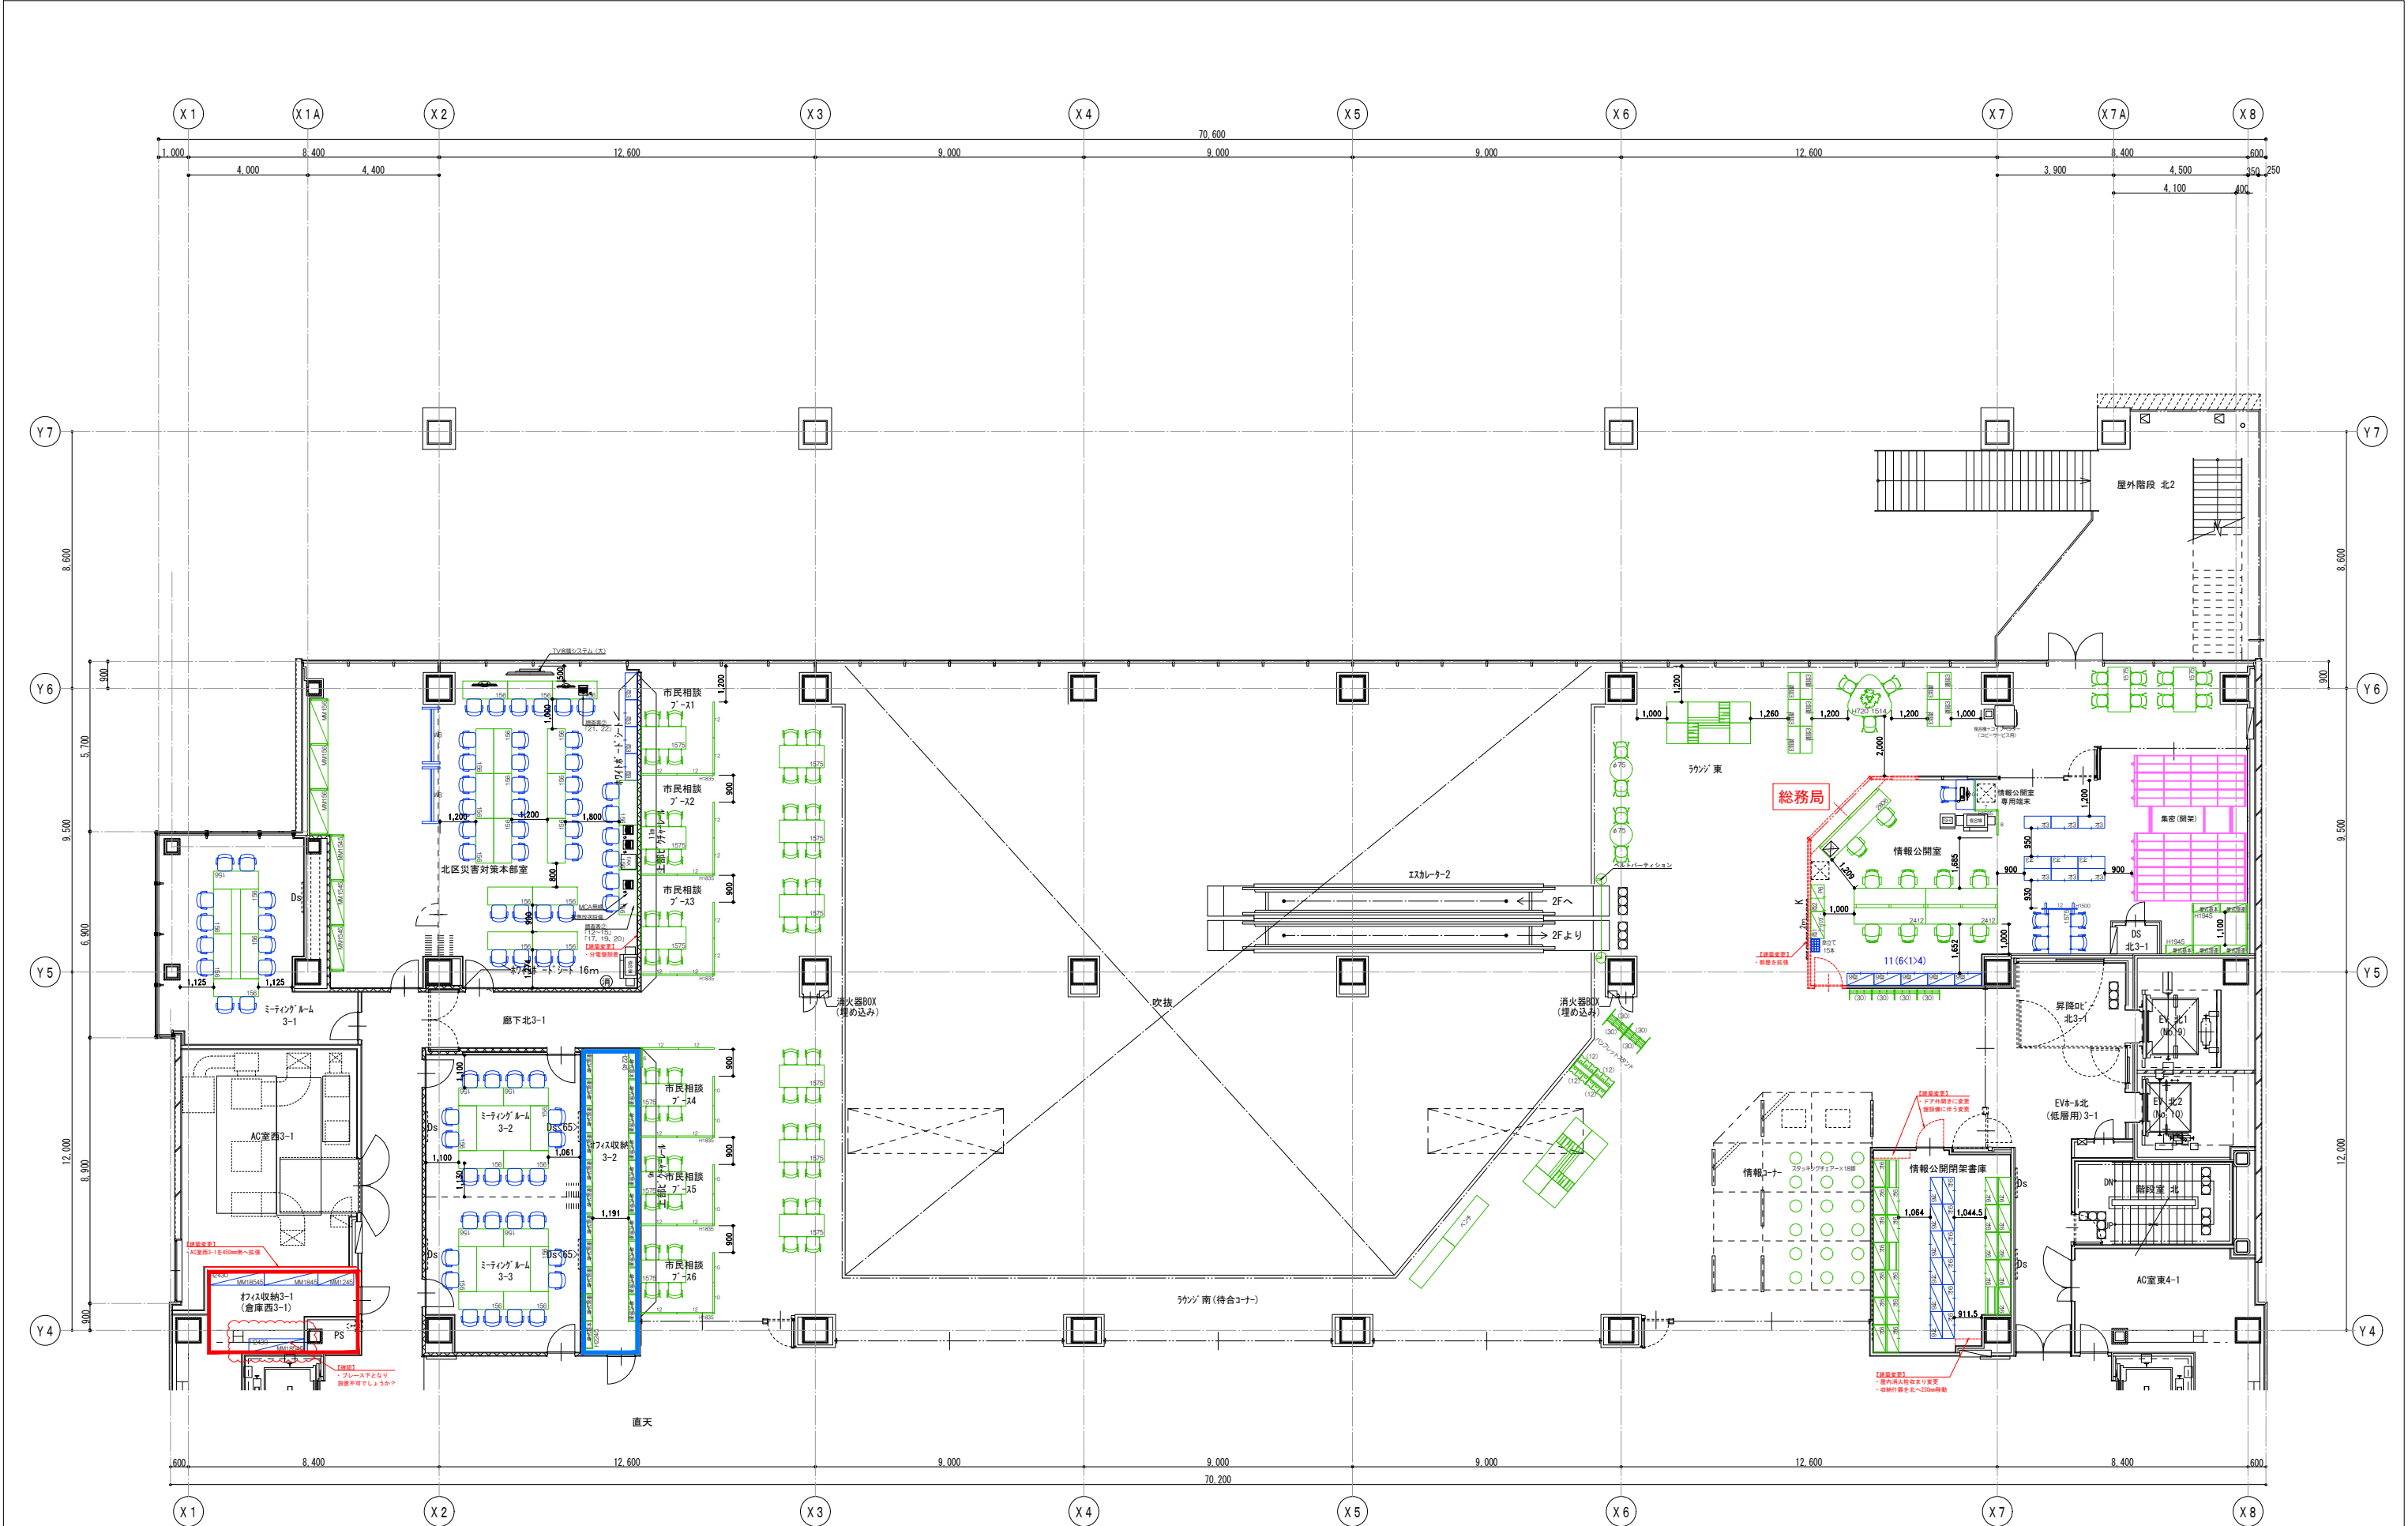

【什器転用の見方】

- 新規什器
- 転用什器
- 造作家具

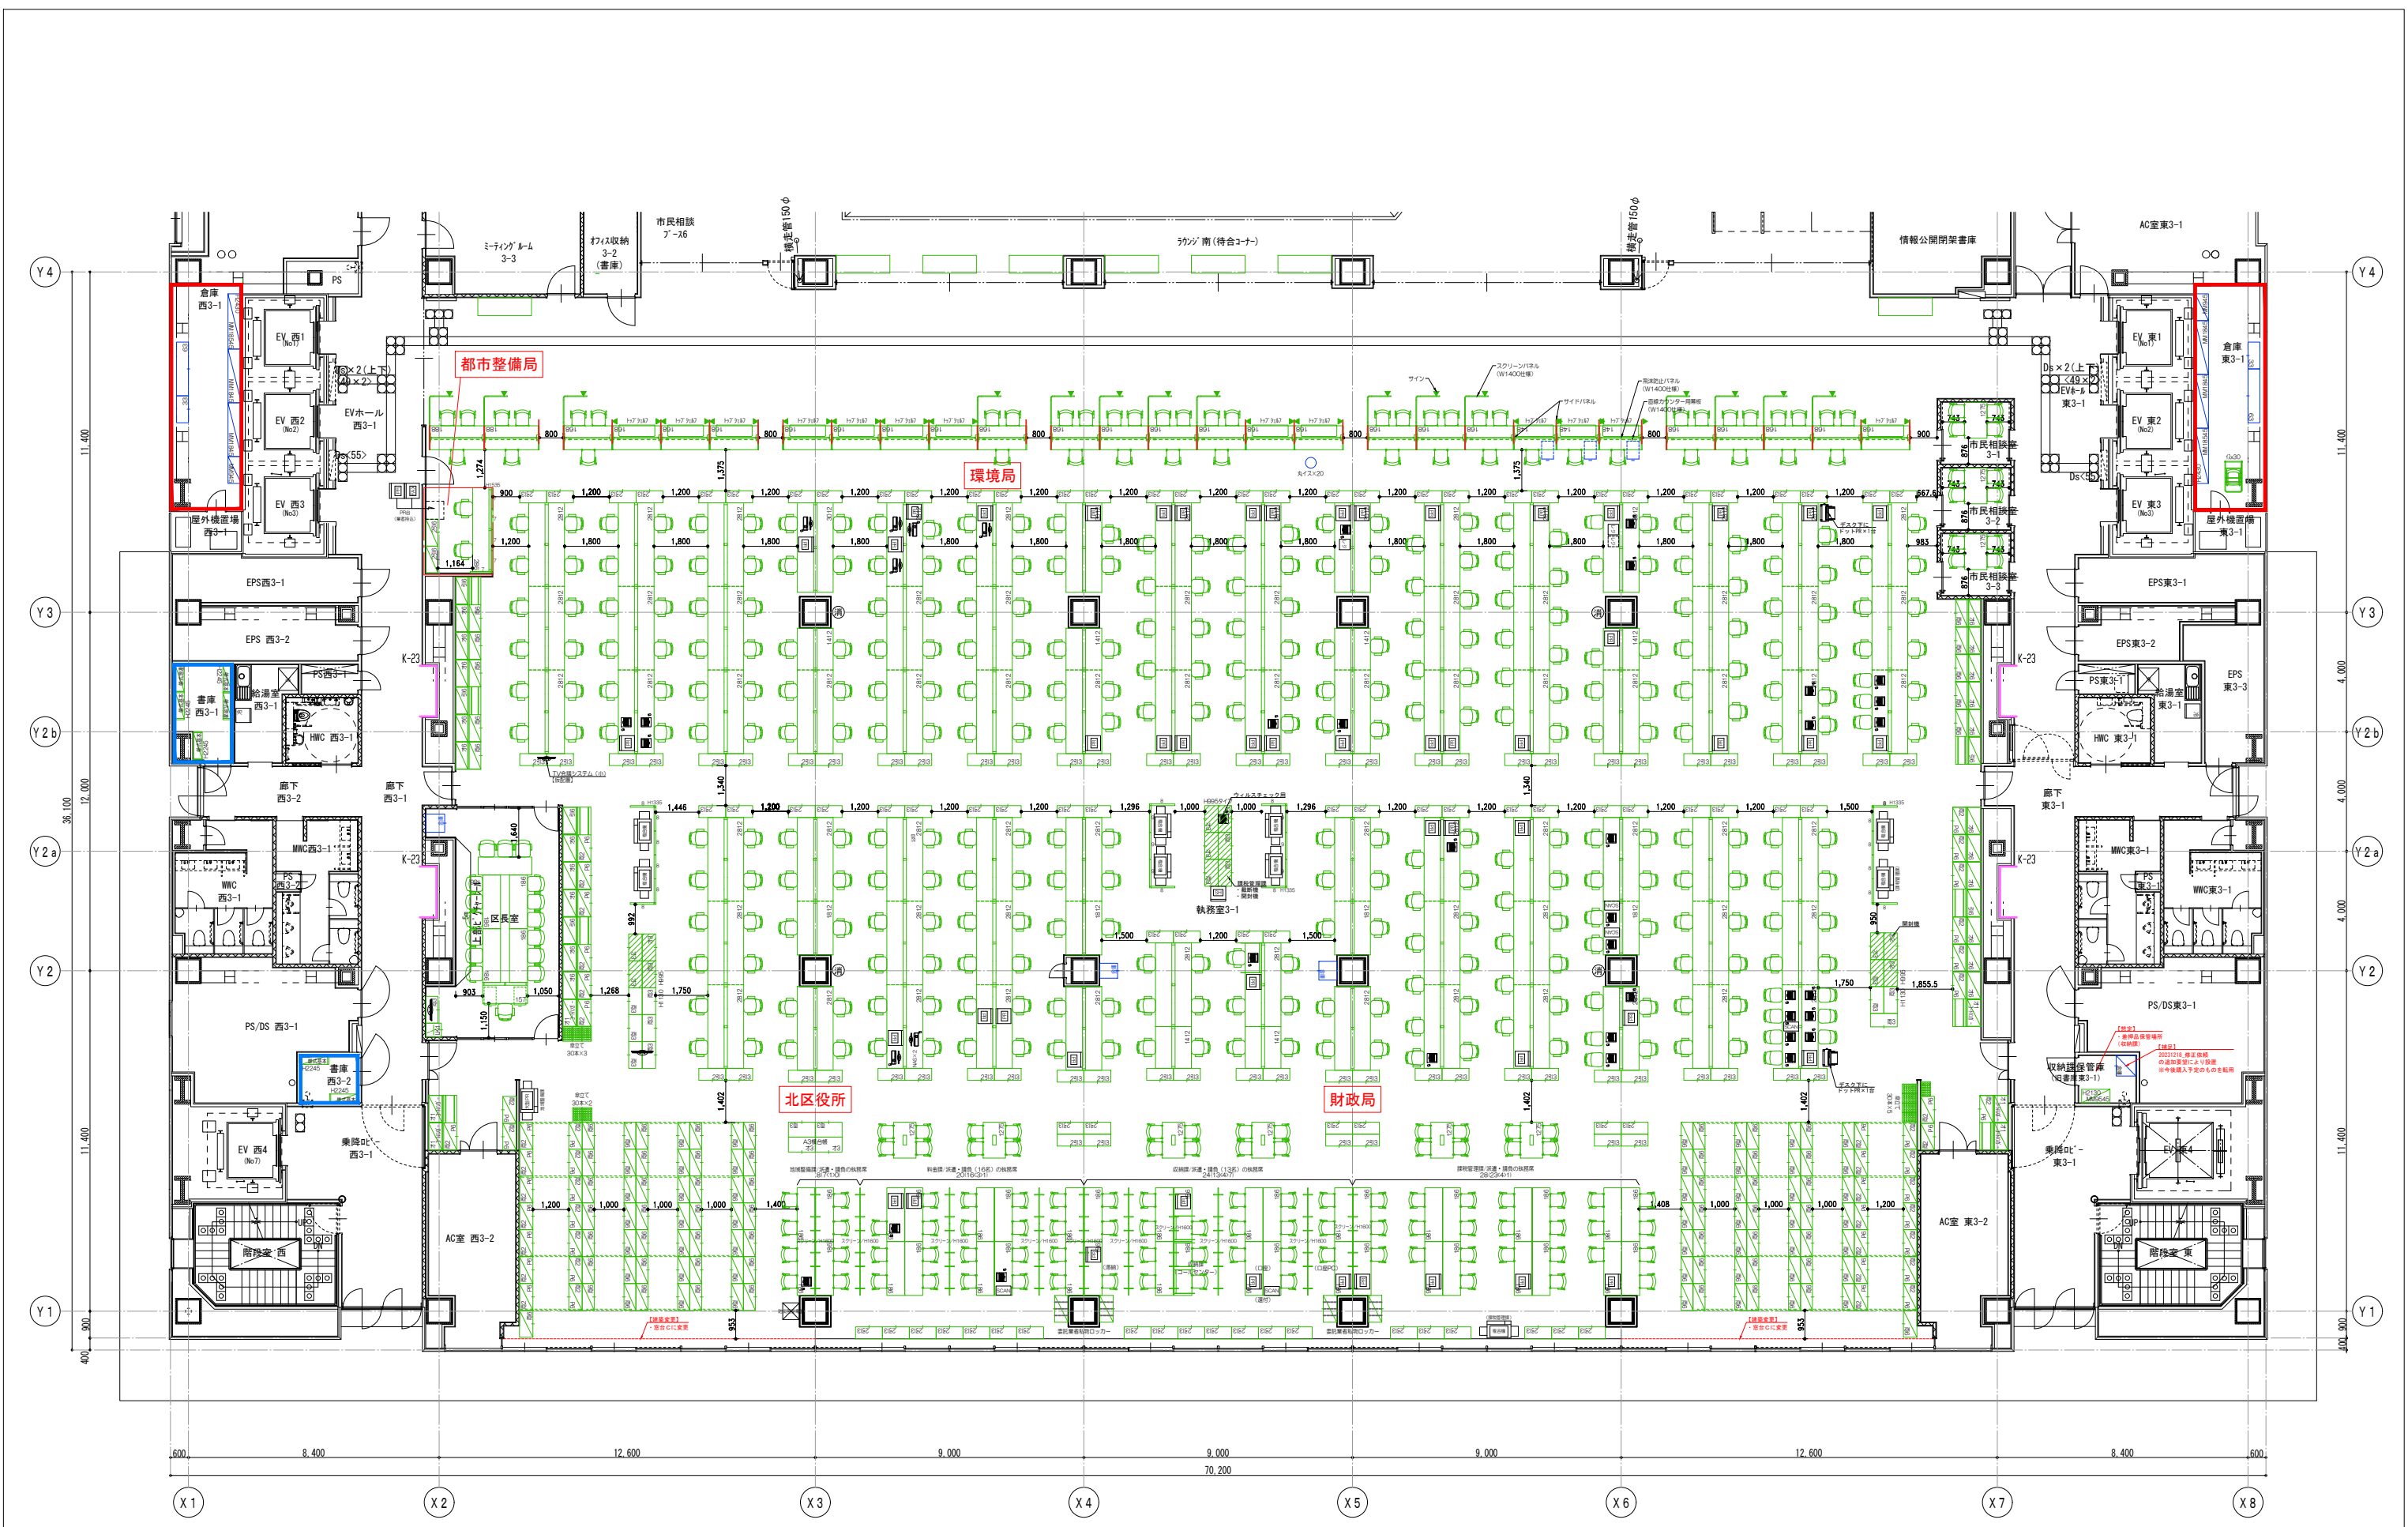

【什器転用の見方】

- 新規什器
- 転用什器
- 造作家具