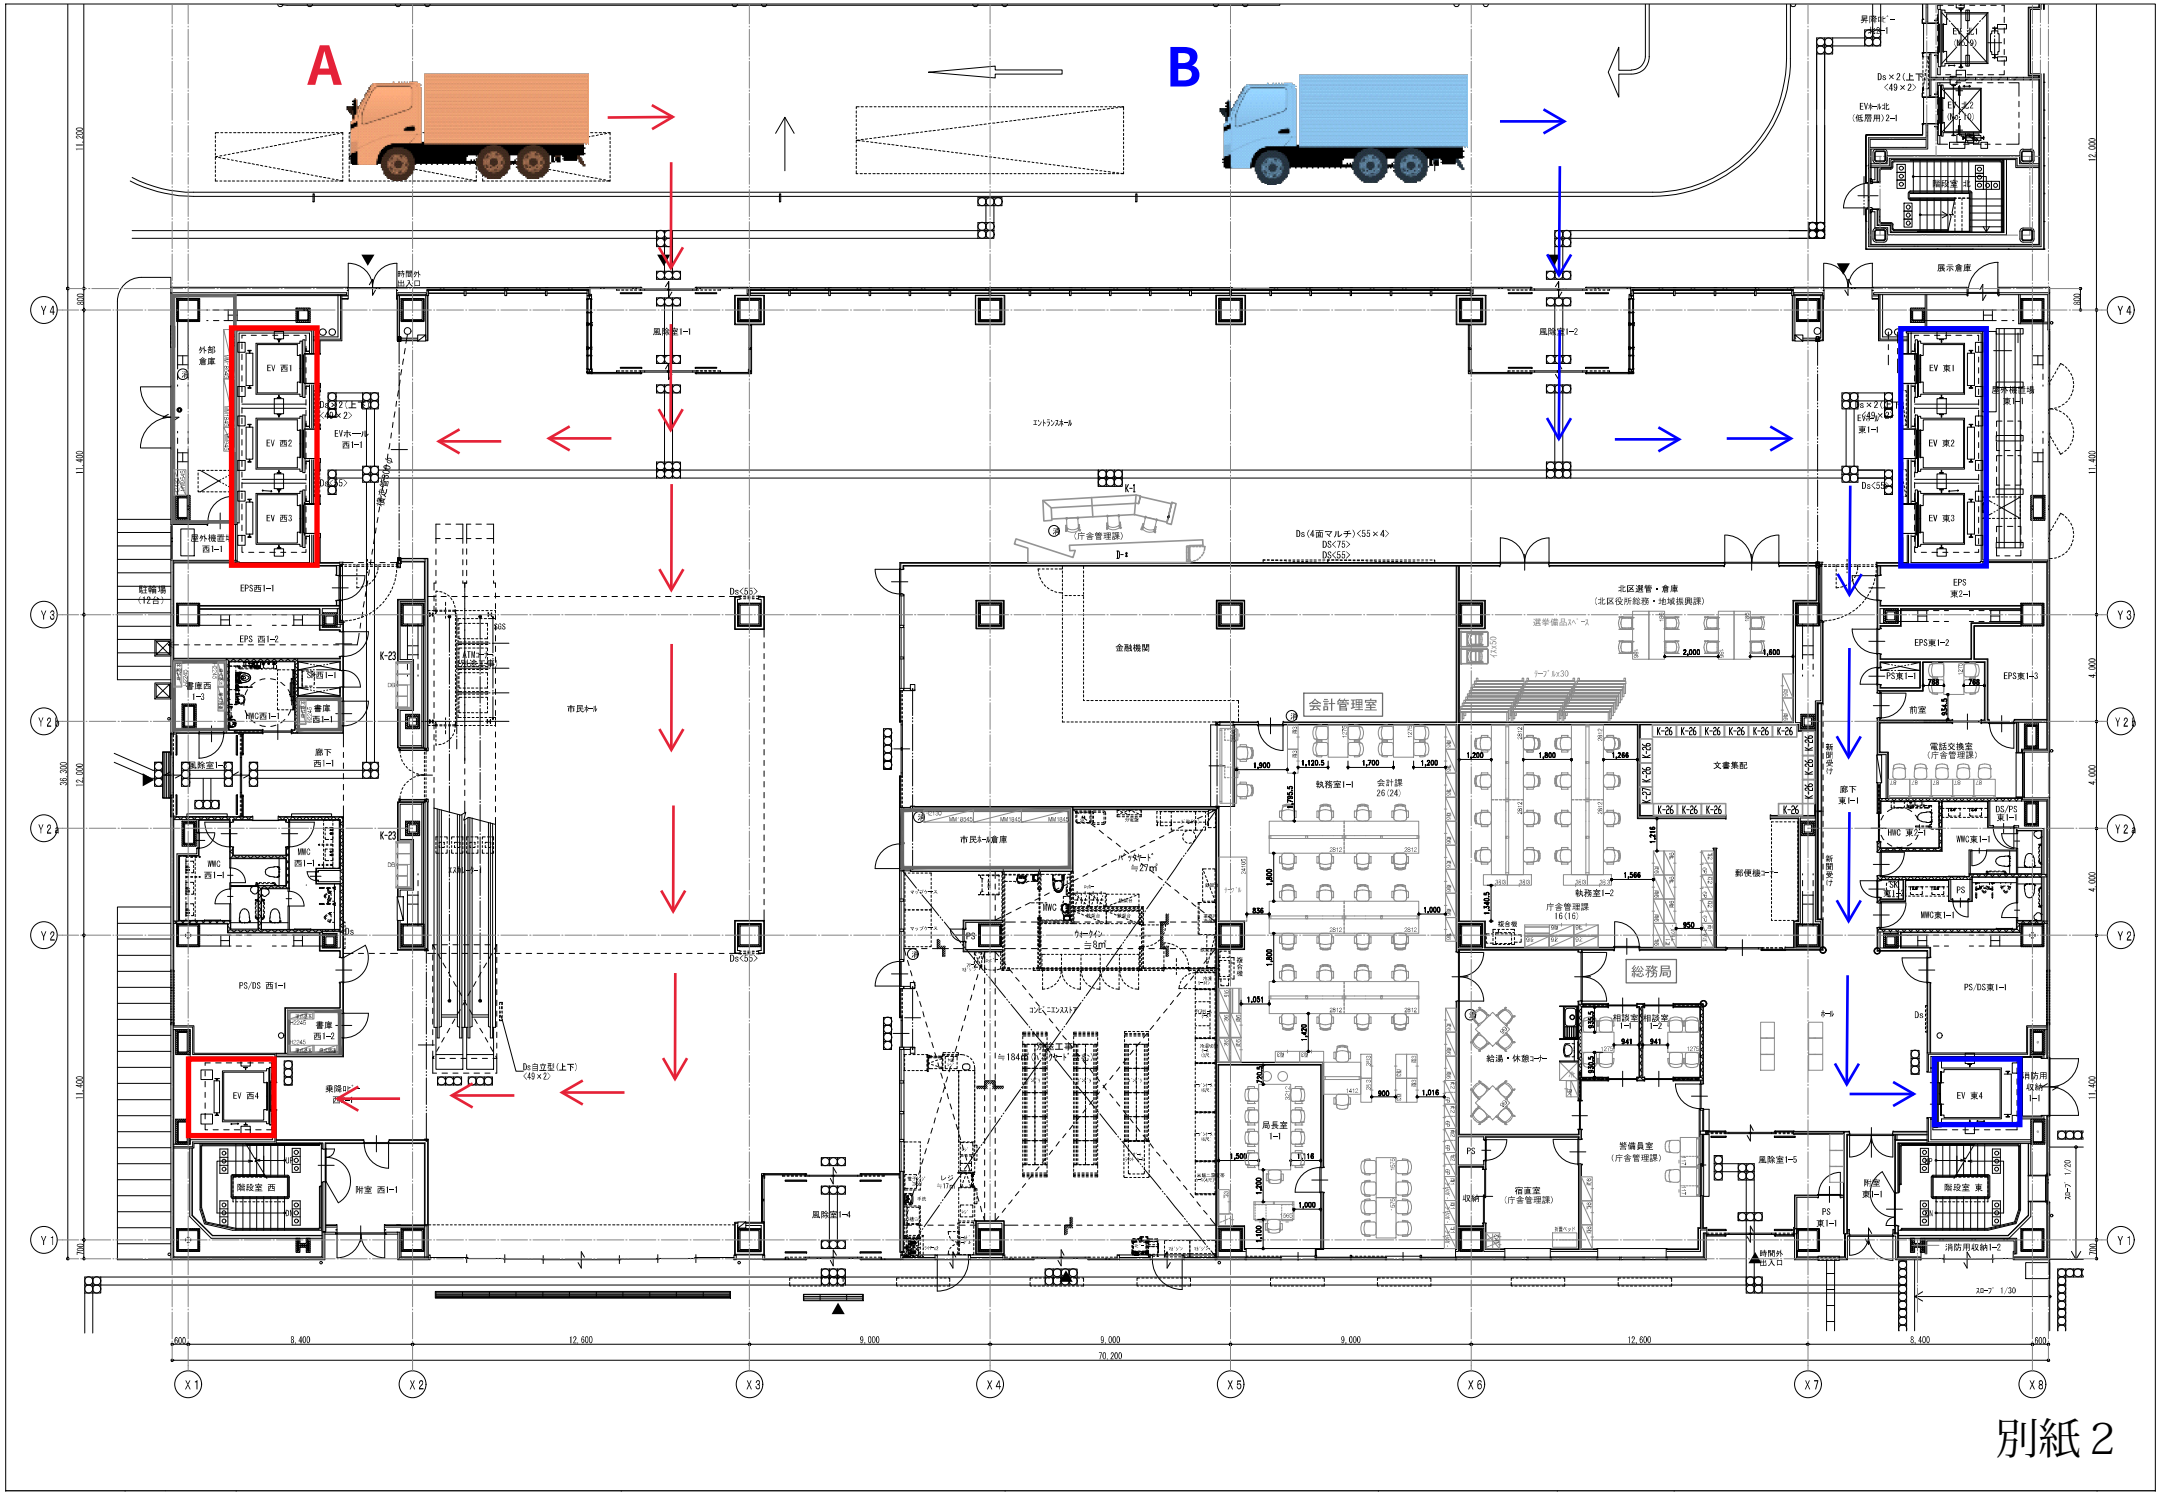
A
B
EV 西1
EV 西2
EV 西3
EV 西4
EV 東1
EV 東2
EV 東3
EV 東4
市民ホール
エントランスホール
金融機関
会計管理室
総務局
北区選管・倉庫
（北区役所総務・地域振興課）
文書集配
庁舎管理課
16(16)
執務室I-1
会計課
26(24)
執務室I-2
局長室
I-1
給湯・休憩コーナー
宿直室
（庁舎管理課）
営繕員室
（庁舎管理課）
相談室
I-1
相談室
I-2
風除室I-1
風除室I-2
風除室I-5
展示倉庫
電話交換室
（庁舎管理課）
EPS西I-1
EPS 西I-2
EPS東I-1
EPS東I-2
EPS東I-3
PS/DS 西I-1
PS/DS東I-1
MWC西I-1
MWC東I-1
廊下
西I-1
廊下
東I-1
階段室 西
階段室 東
附室 西I-1
駐輪場
（12台）
Y4
Y3
Y2
Y2
Y2
Y1
X1
X2
X3
X4
X5
X6
X7
X8
8,400
12,600
9,000
9,000
9,000
12,600
8,400
70,200

別紙２