


凡例	
	店舗施設
	併設施設 (駐車場共用施設)
	併設施設 (駐車場非共用施設)
	駐輪場 (店舗施設来客用)
	駐輪場 (店舗施設来客用)
	荷さばき施設
	廃棄物保管施設
	その他施設
	茶店内ルート
	退店案内ルート
	等価騒音レベル予測地点
	騒音レベルの最大値予測地点

シネマタウン岡南

ハッピータウン・シネマタウン専用
4階・屋上駐車場⑤ 232台

天満屋ハッピータウン岡南店

ハッピータウン・シネマタウン専用
屋上駐車場④ 159台

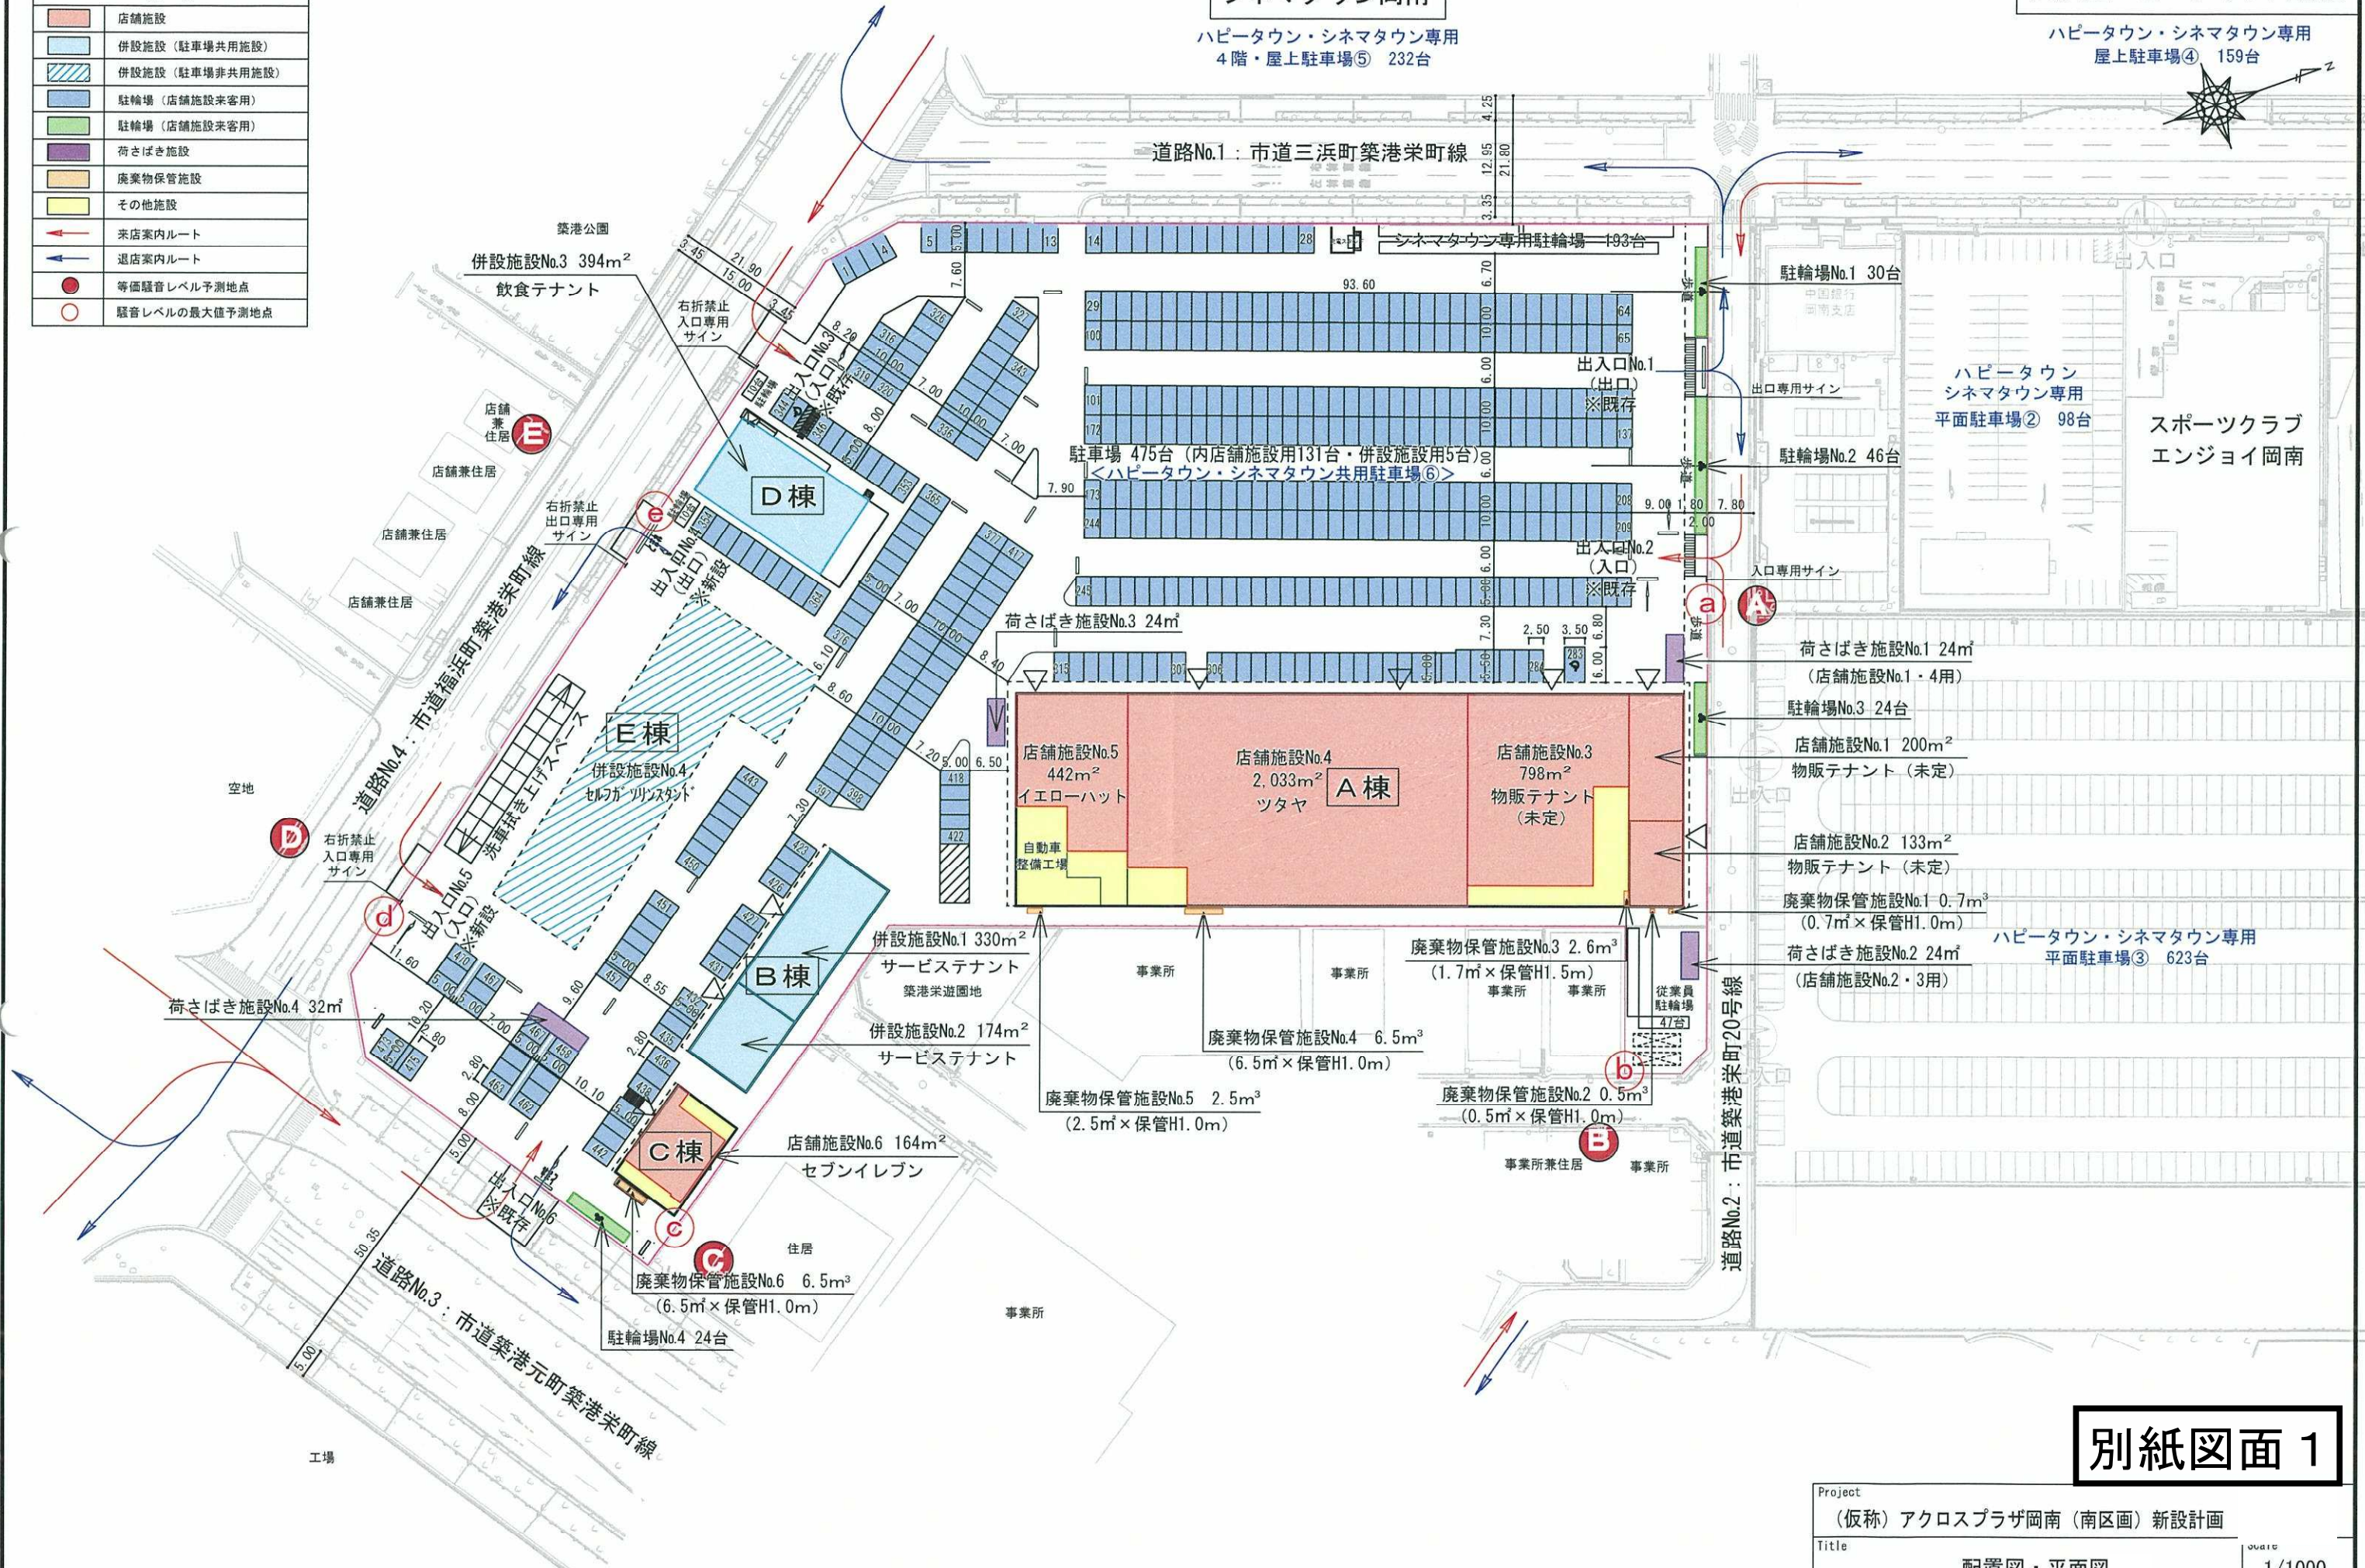

別紙図面 1

Project	(仮称) アクロスプラザ岡南 (南区画) 新設計画	
Title	配置図・平面図	
Scale	1/1000	