


【別紙4 システム構成図 (案)】

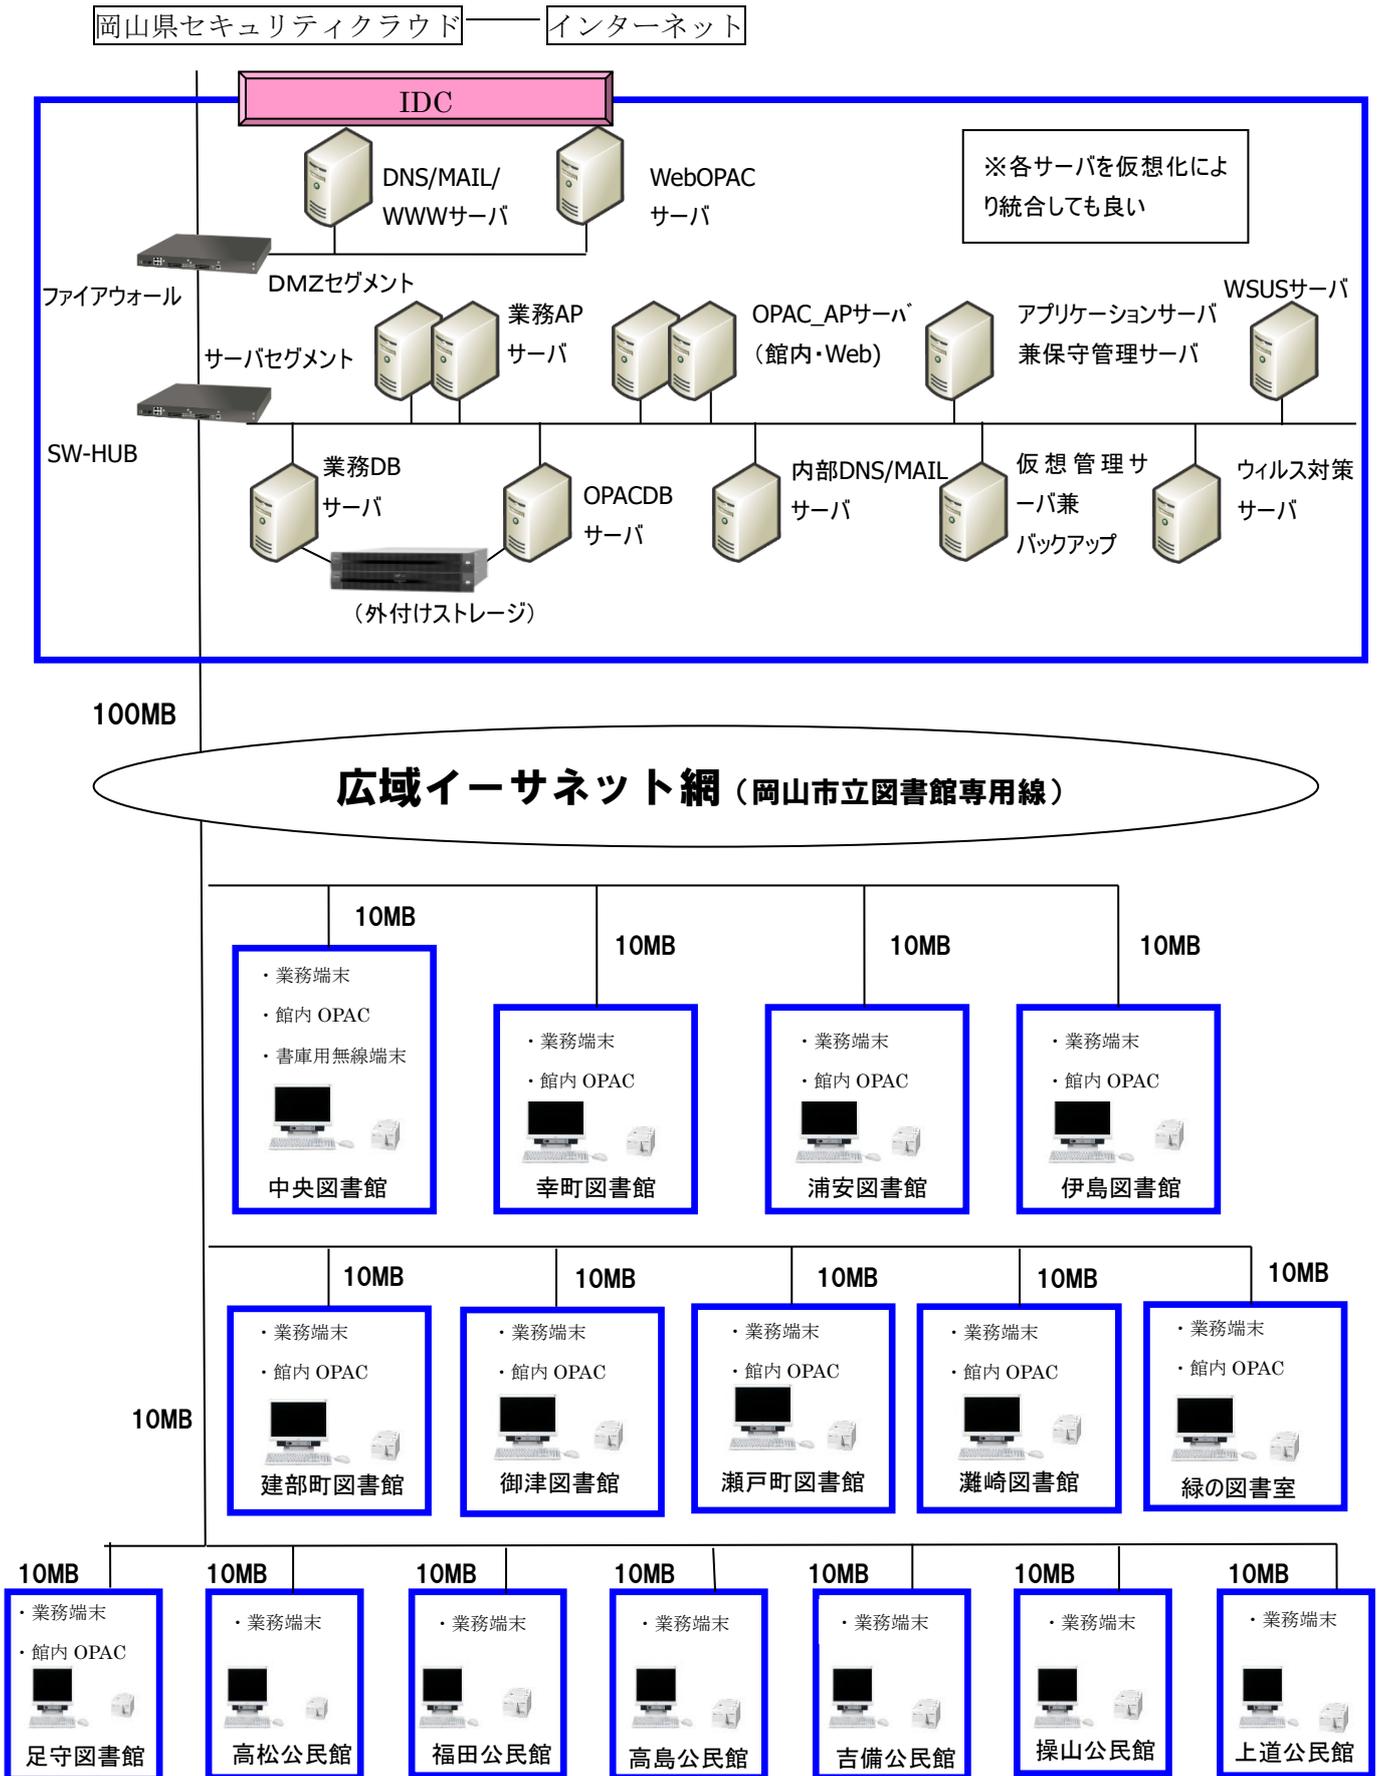

※IDC から外部インターネット回線及び内部図書館等回線は調達対象外