※　施工に伴い、図面内容が変更となる可能性がある

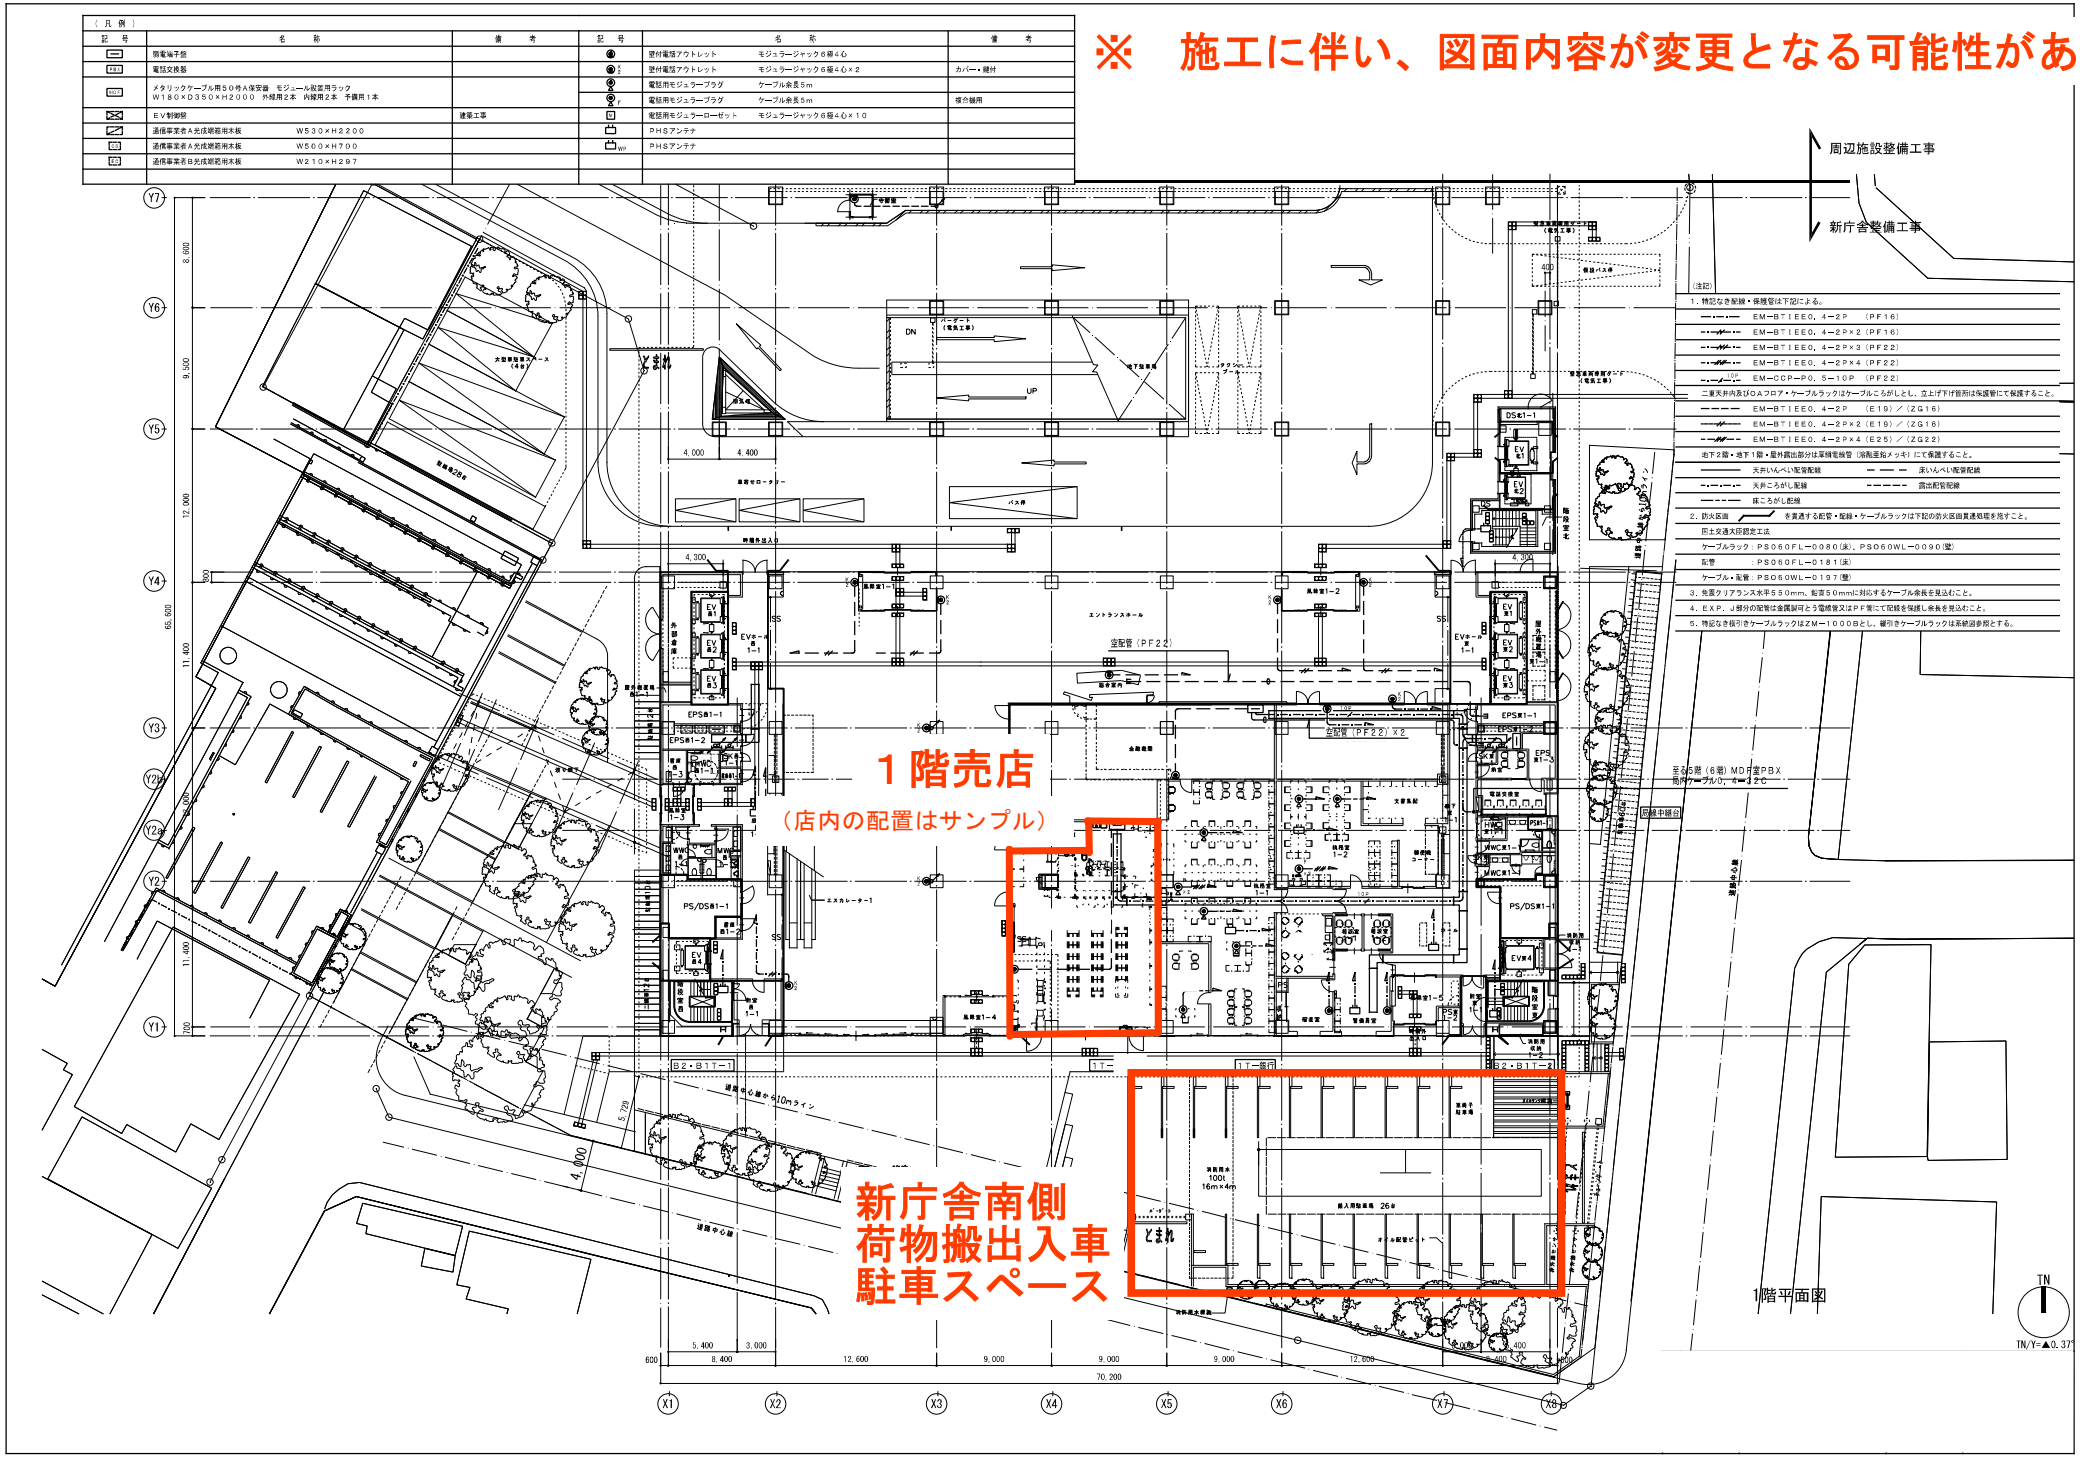

別紙１－３（新庁舎１階敷地配置図）