


0 1 2 3 4 5 6 7 8 9

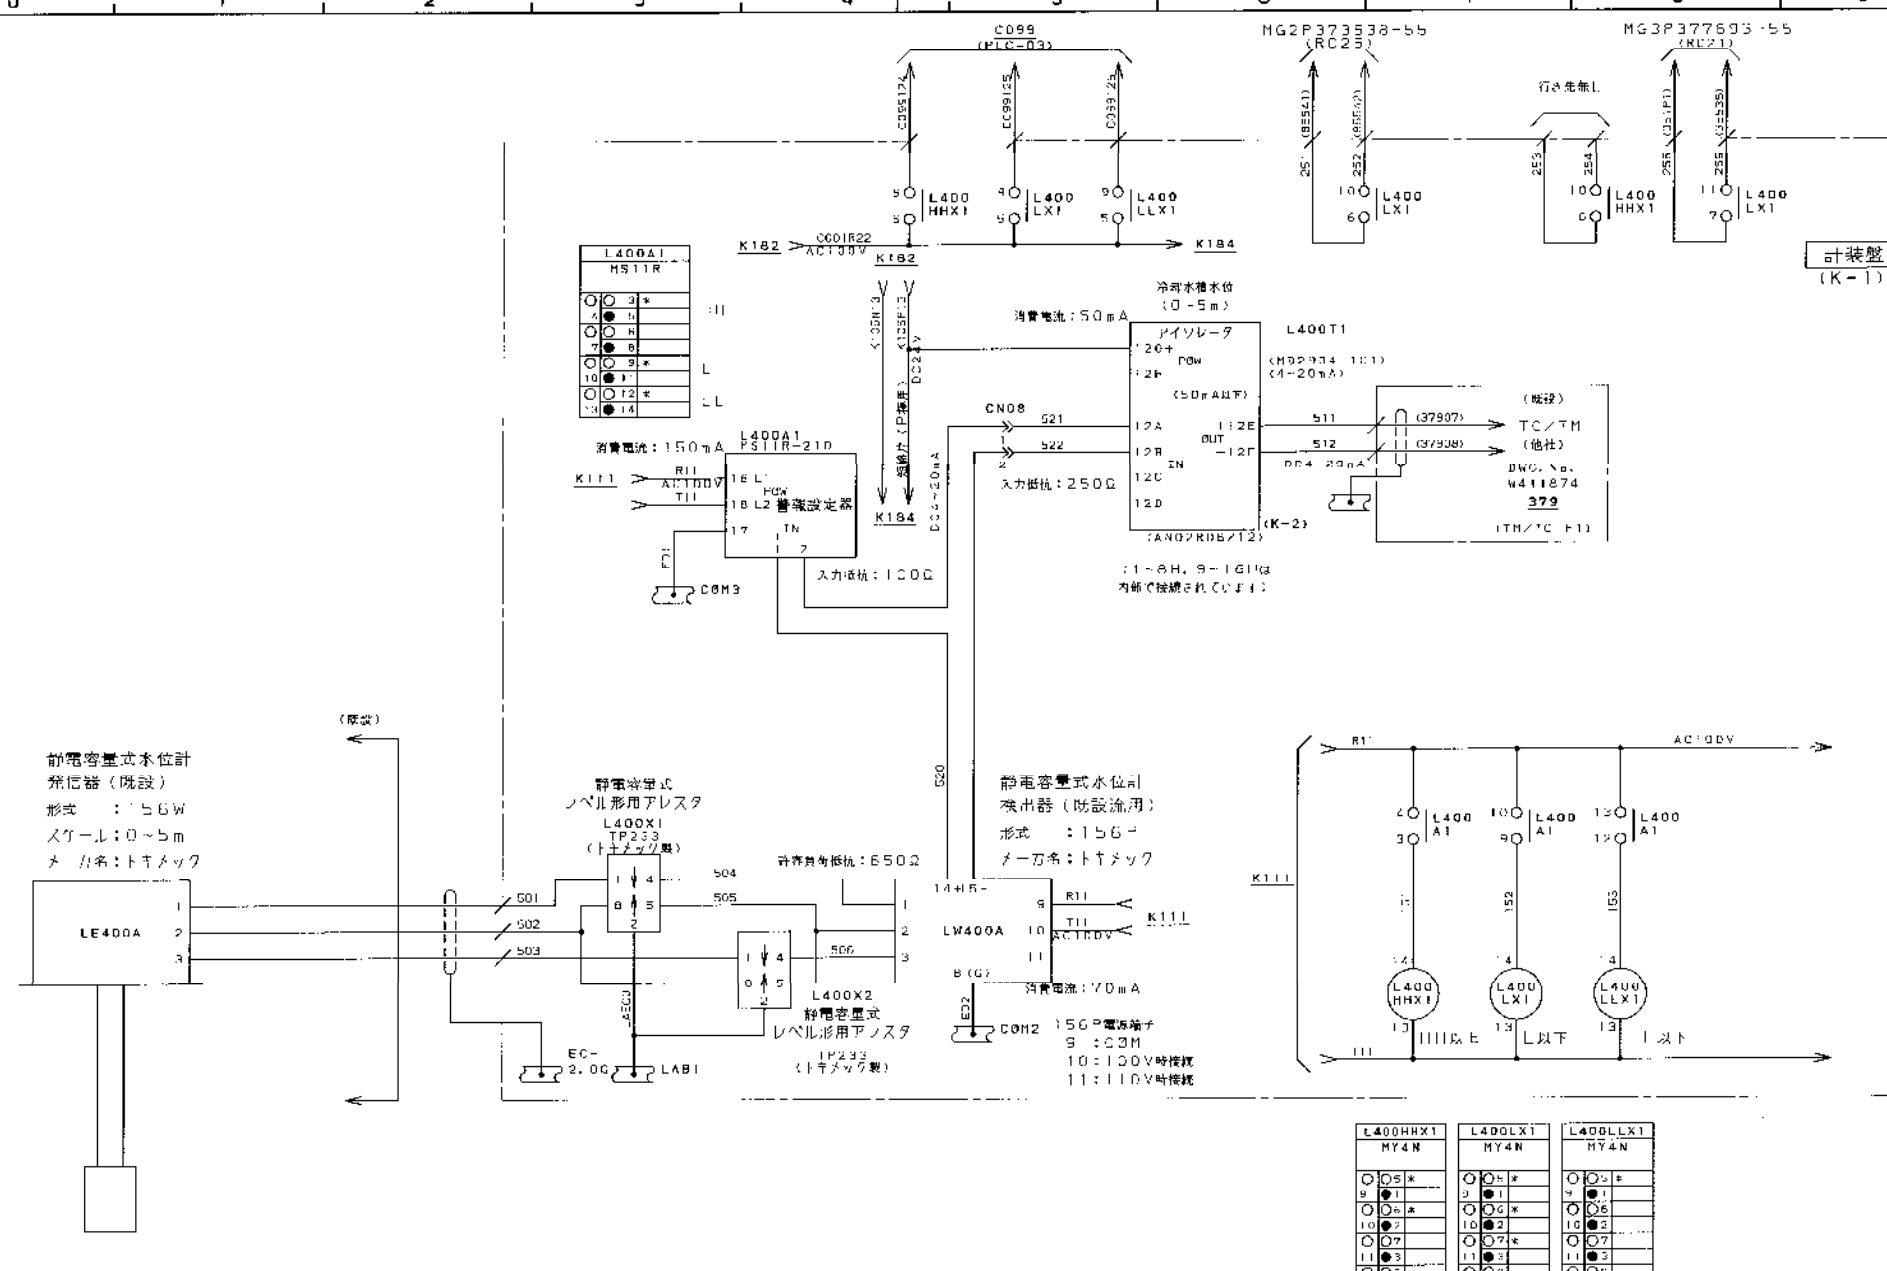

前電容量式水位計
発信器 (既設)
形式 : 156W
スケール : 0~5m
メーカー名 : トキメック

静電容量式
ノベル形用アノスタ
L400X1
TP233
(トキメック製)

静電容量式水位計
検出器 (既設流用)
形式 : 156W
メーカー名 : トキメック


計装機器No. 平井 8

L400HHX1 MY4N	L400LX1 MY4N	L400LLX1 MY4N
○ 05 *	○ 05 *	○ 05 *
○ 06 *	○ 06 *	○ 06 *
○ 07 *	○ 07 *	○ 07 *
○ 08 *	○ 08 *	○ 08 *
○ 09 *	○ 09 *	○ 09 *
○ 10 *	○ 10 *	○ 10 *
○ 11 *	○ 11 *	○ 11 *
○ 12 *	○ 12 *	○ 12 *

平井排水センター








冷却水槽水位

JOB No. 工号	DWG No. 図番	SHEET No.
DR3132MHY	MG3P304646	K183
PAGE		CONT. 図
7		8

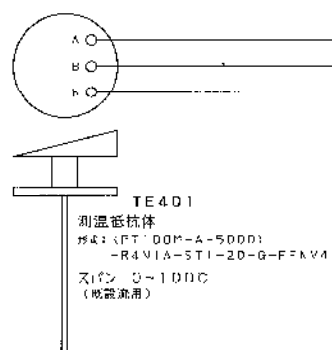

TE401

別温度抗体
形式: (PT) 00M-A-5000
-R4VIA-STI-2D-G-F-AVA
スピン 0~1000
(感温適用)

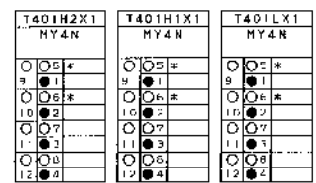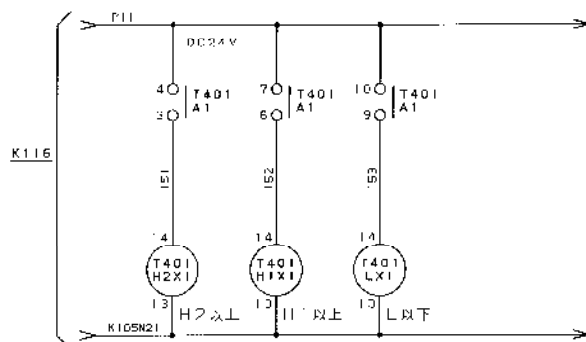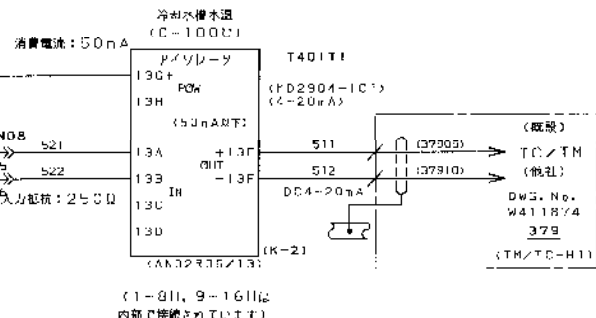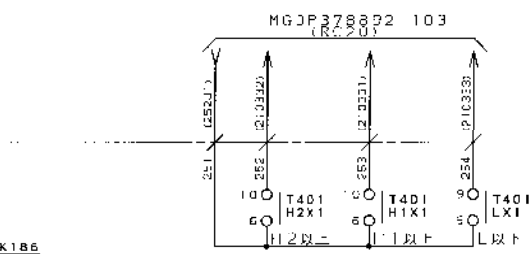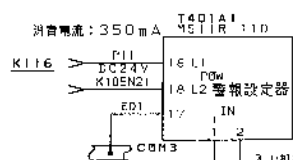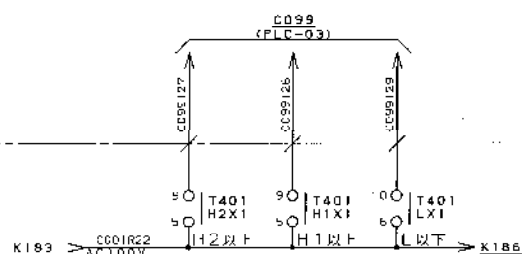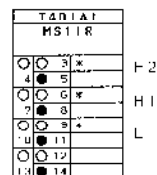

三 | 裝盤
(K-1)


計装機器No. 平井 9

平井排水センター

冷却水枯乏温

SHEET NO.	K 184
CONTD. ON	
PAGE	384

JOB No. 工号	DWG No. 图号
OR3132MHY	MG3P304646

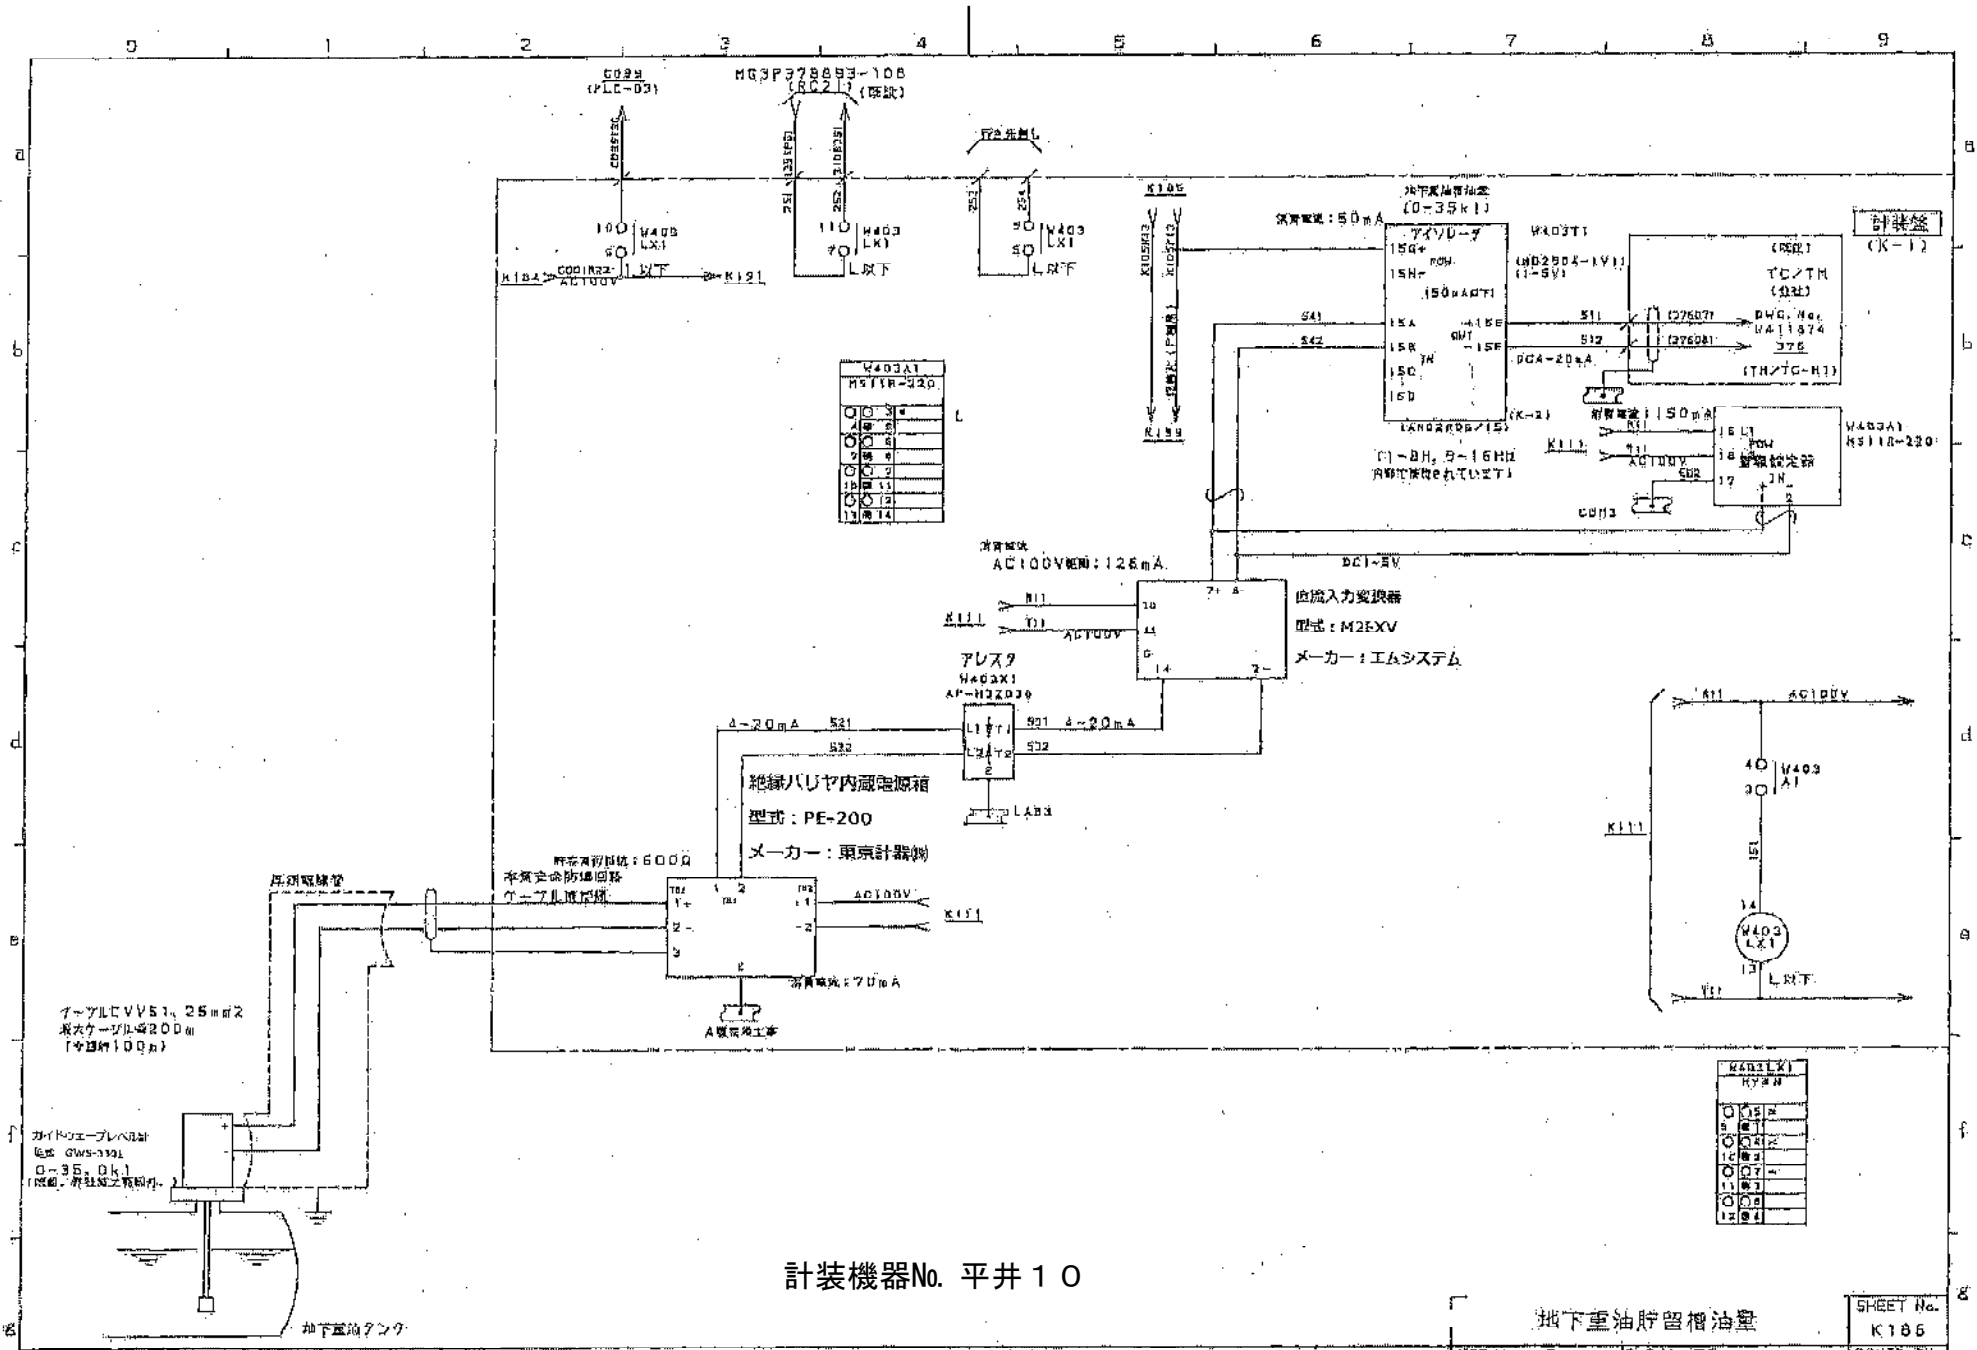


VA03A1	MS11R-220
1	5
2	6
3	7
4	8
5	9
6	10
7	11
8	12
9	13
10	14

K101LX1	K101LX1
1	5
2	6
3	7
4	8
5	9
6	10
7	11
8	12
9	13
10	14

名称： 污水流入渠水位計

No	品名	形式	数量	記号	率
①	投込式水位計	SL180C形(H)	1台	JFEアドバンテック	
②	同上用中継箱	JB-483M形	1台	JFEアドバンテック	
③	同上用変換器	PSB-180A形	1台	JFEアドバンテック	
④	アレスタ	AP-H3C	1台		
⑤	警報設定器	MS10R-210A	1台	明電舎(株)	
⑥	水位指示計	DEF-150NT	1台	明電舎(株)	
⑦	アイソレータ	ML10R-221A	1台	明電舎(株)	

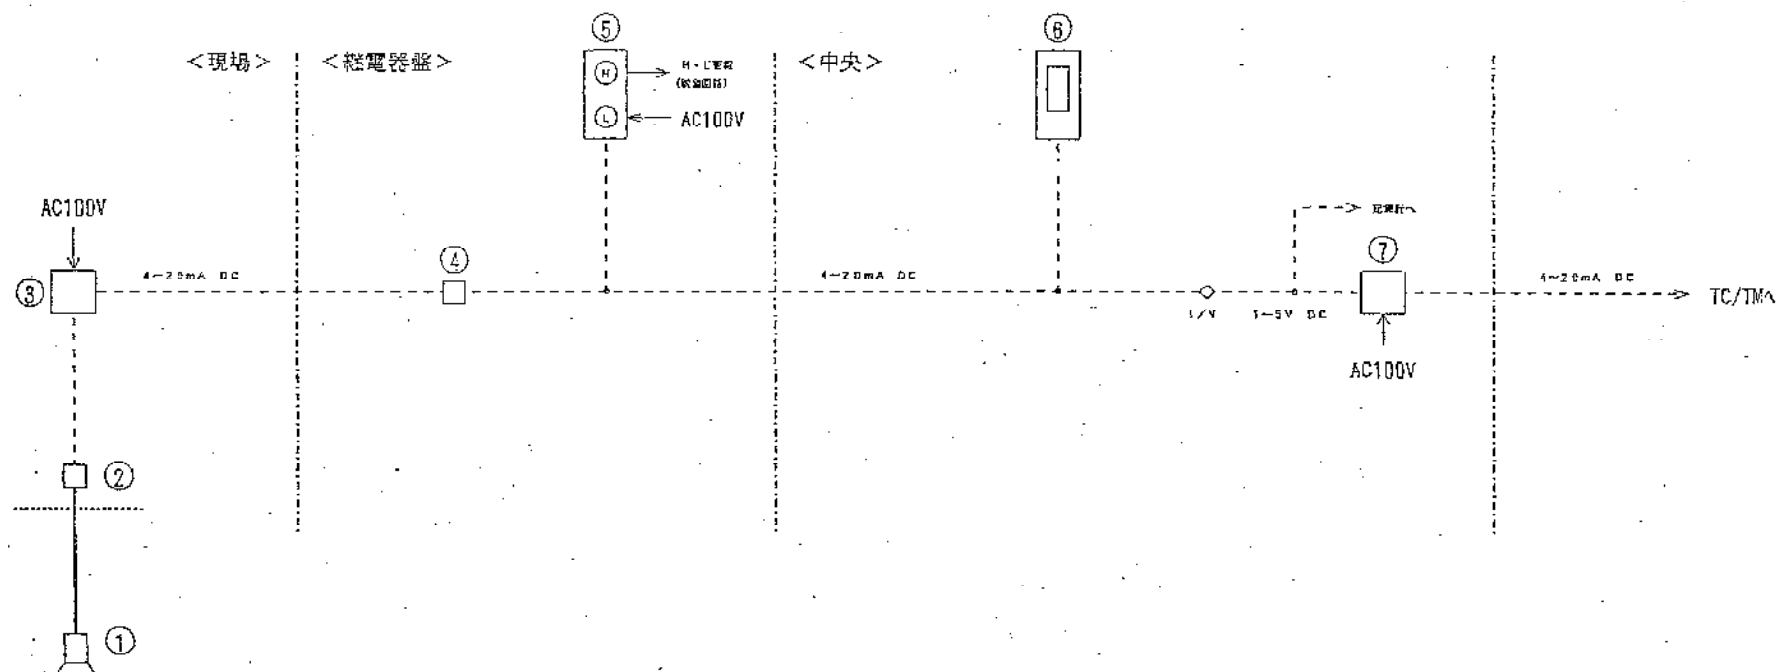

計装機器No. 平井 1 1


平井排水センター

名称: No1・2汚水ポンプ井水位計

No	品名	形式	数量	記 事
①	投入式水位計	※1	2台	JFE7ド・ハンテック、アズビル(株)
②	同上用中継箱	※2	2台	JFE7ド・ハンテック、アズビル(株)
③	同上用電源箱	※3	2台	JFE7ド・ハンテック、アズビル(株)
④	偏差警報設定器	MS20R-220AC	1台	現置(株)
⑤	アナログセレクタ	MX30R-1	1台	現置(株)

No	品名	形式	数量	記 事
⑥	警報設定器	MS10R-220A	4台	現置(株)
⑦	アイソレータ	ML10R-221A	2台	現置(株)
⑧	水位指示計	DEF-150NT	2台	現置(株)
⑨	水位指示計	DVF-11B	2台	現置(株)

※1 No.1:SL-180C, No.2:JTL221-20S-M00W10-XX0
 ※2 No.1:JB-483M, No.2:MJT231S
 ※3 No.1:SDBT-110*R/TB, No.2:IP50DBE01AADC

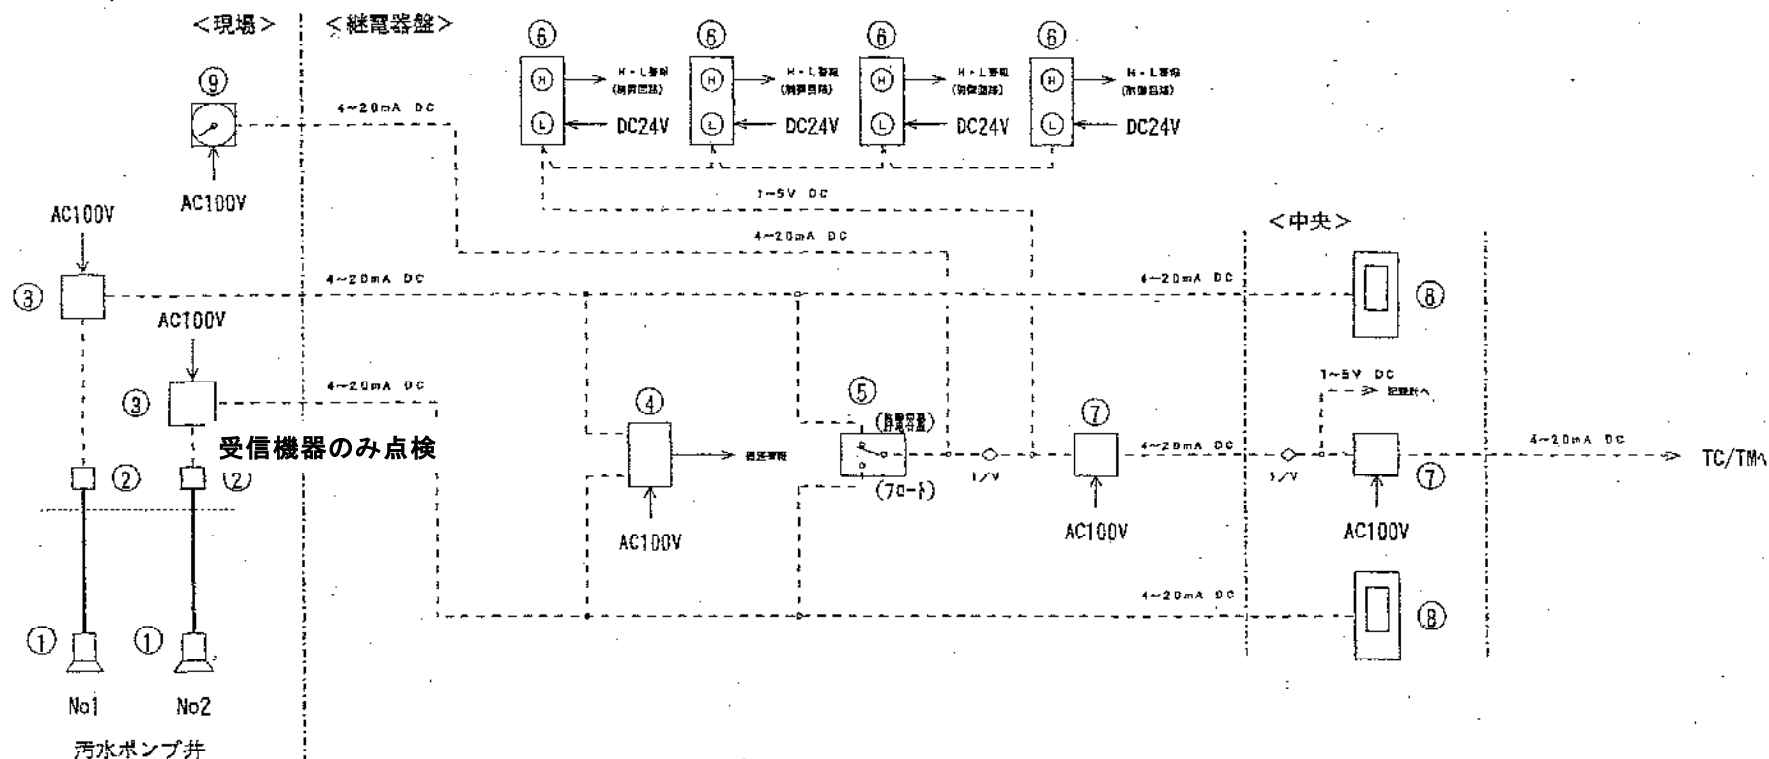

計装機器No. 平井12-1・12-2

(受信機器のみ点検)

平井排水センター

