


No	品名	形式	数量	記号
①	浮筒式水位計	150SL	1台	(1) 浮筒式
②	浮筒式水位計	150SL	1台	(2) 浮筒式
③	水位指示計	YS152	1台	(3) 浮筒式
④				

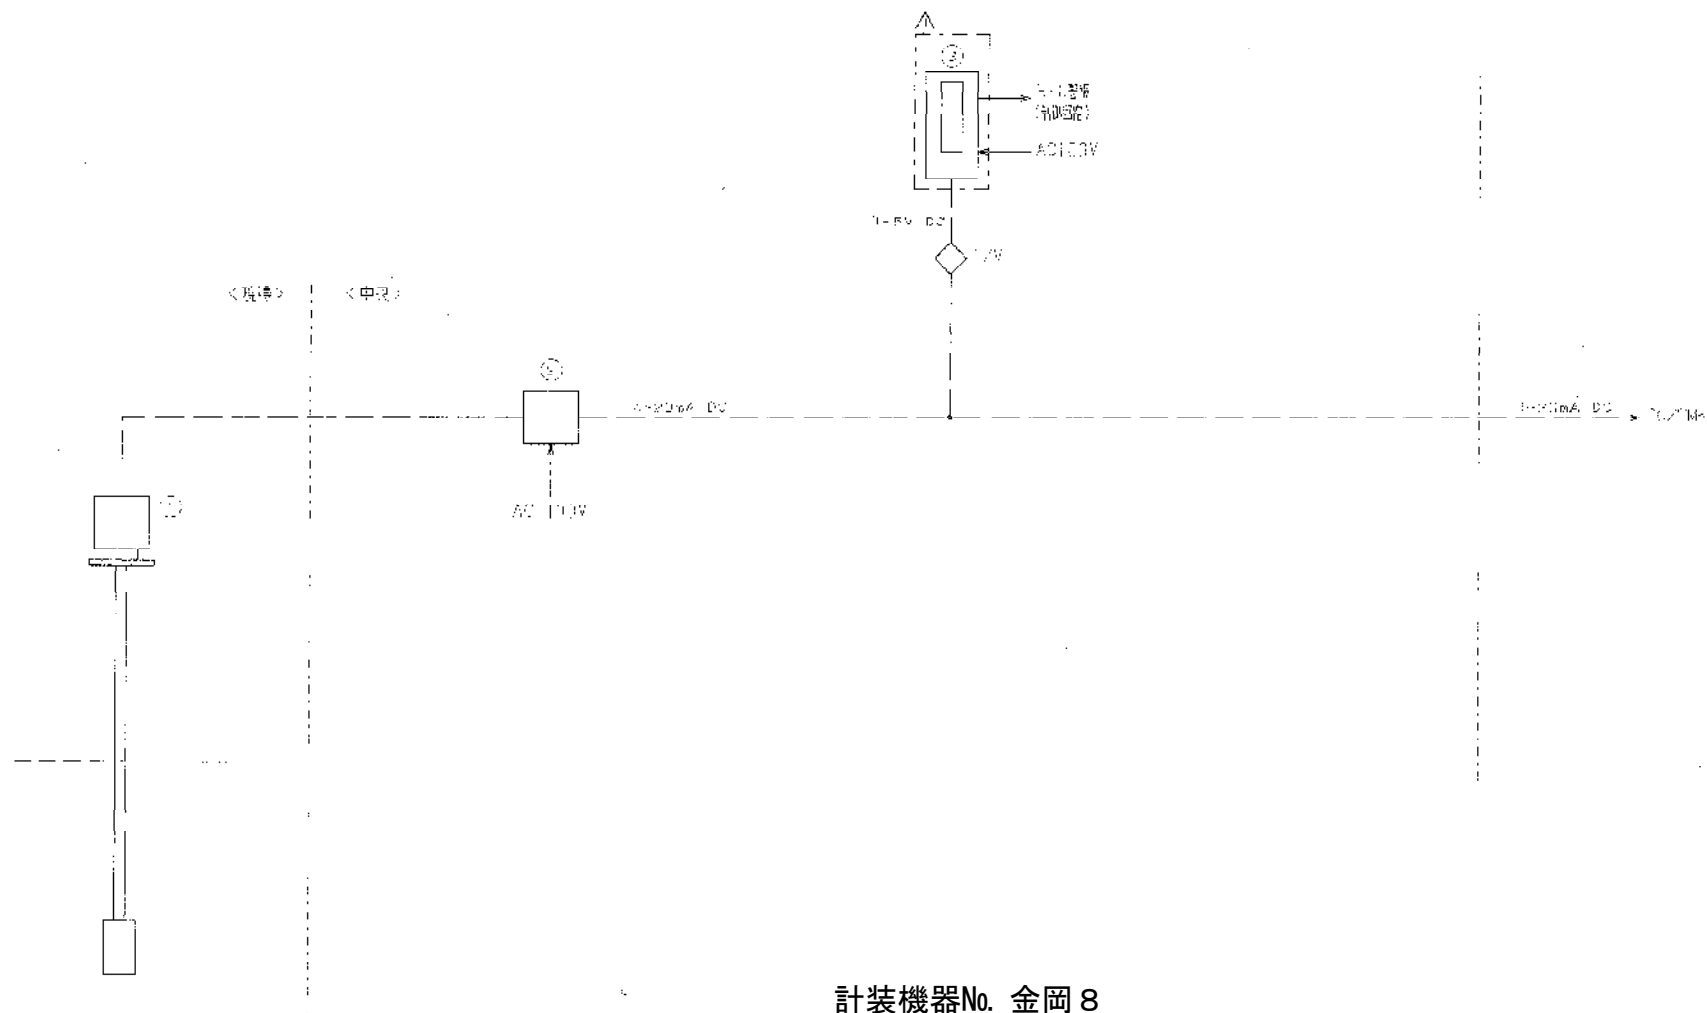



計装機器No. 金岡 8

△	金岡ポンプ場
△	地下重油タンク水位計
△	平井ポンプ場・金岡ポンプ場・金岡ポンプ場・金岡ポンプ場
△	金岡ポンプ場

名称： 汚水流入渠水位計

No	品 名	形 式	数 量	記 事
①	投込式水位計	SL-180C	1 台	川越アドバンテック(株)
②	同上用中継箱	JB-483M	1 台	川越アドバンテック(株)
③	アレスタ	AR-SA	1 台	横河電機(株)
④	水位指示計	SIHN-102-A	1 台	横河電機(株)
⑤	ディストリビュータ	SDBT-110-B/TB	1 台	横河電機(株)
⑥	警報設定器	XJ5092-010/B/TB	1 台	横河電機(株)
⑦	アインレータ	SISD-100-A	1 台	横河電機(株)

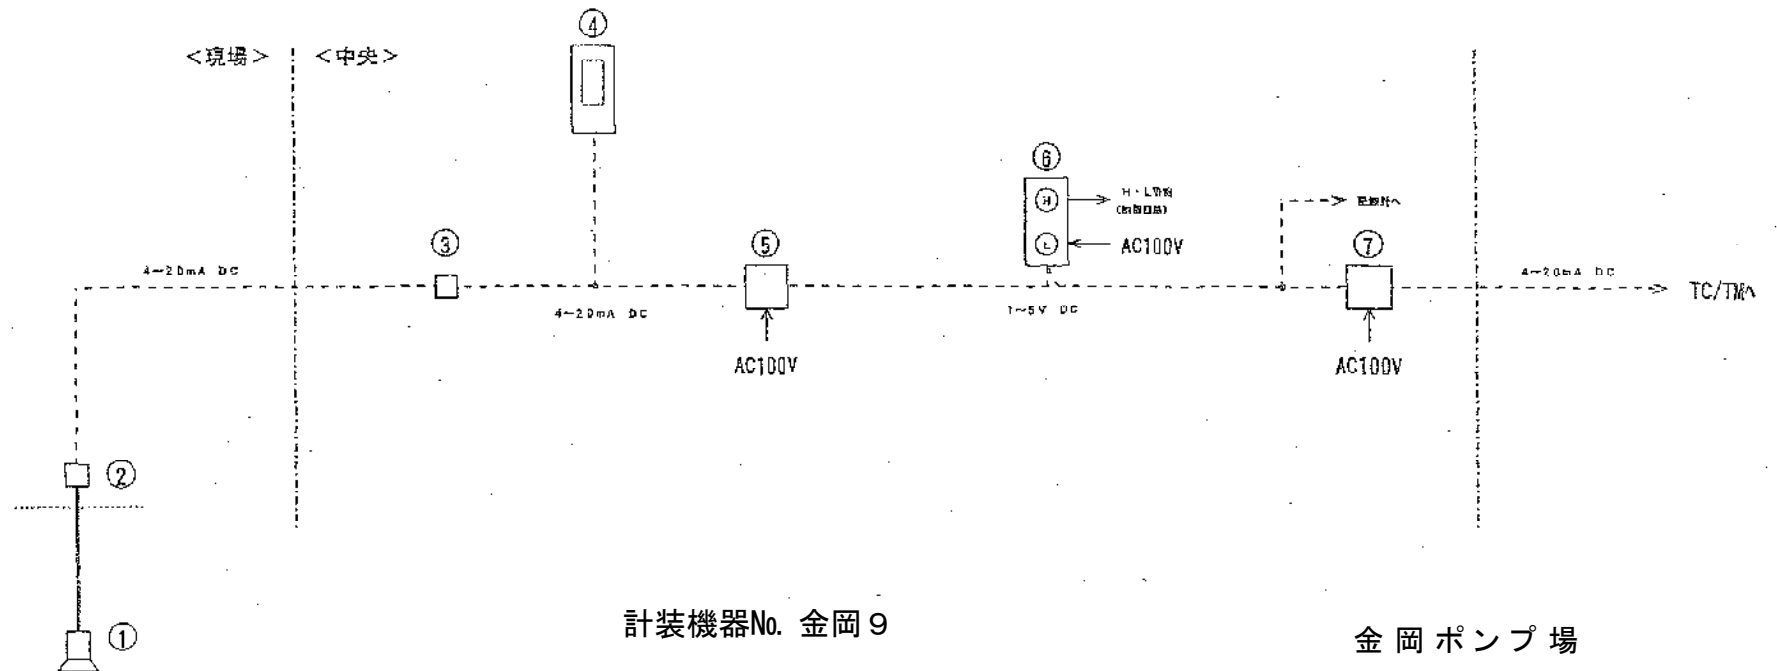


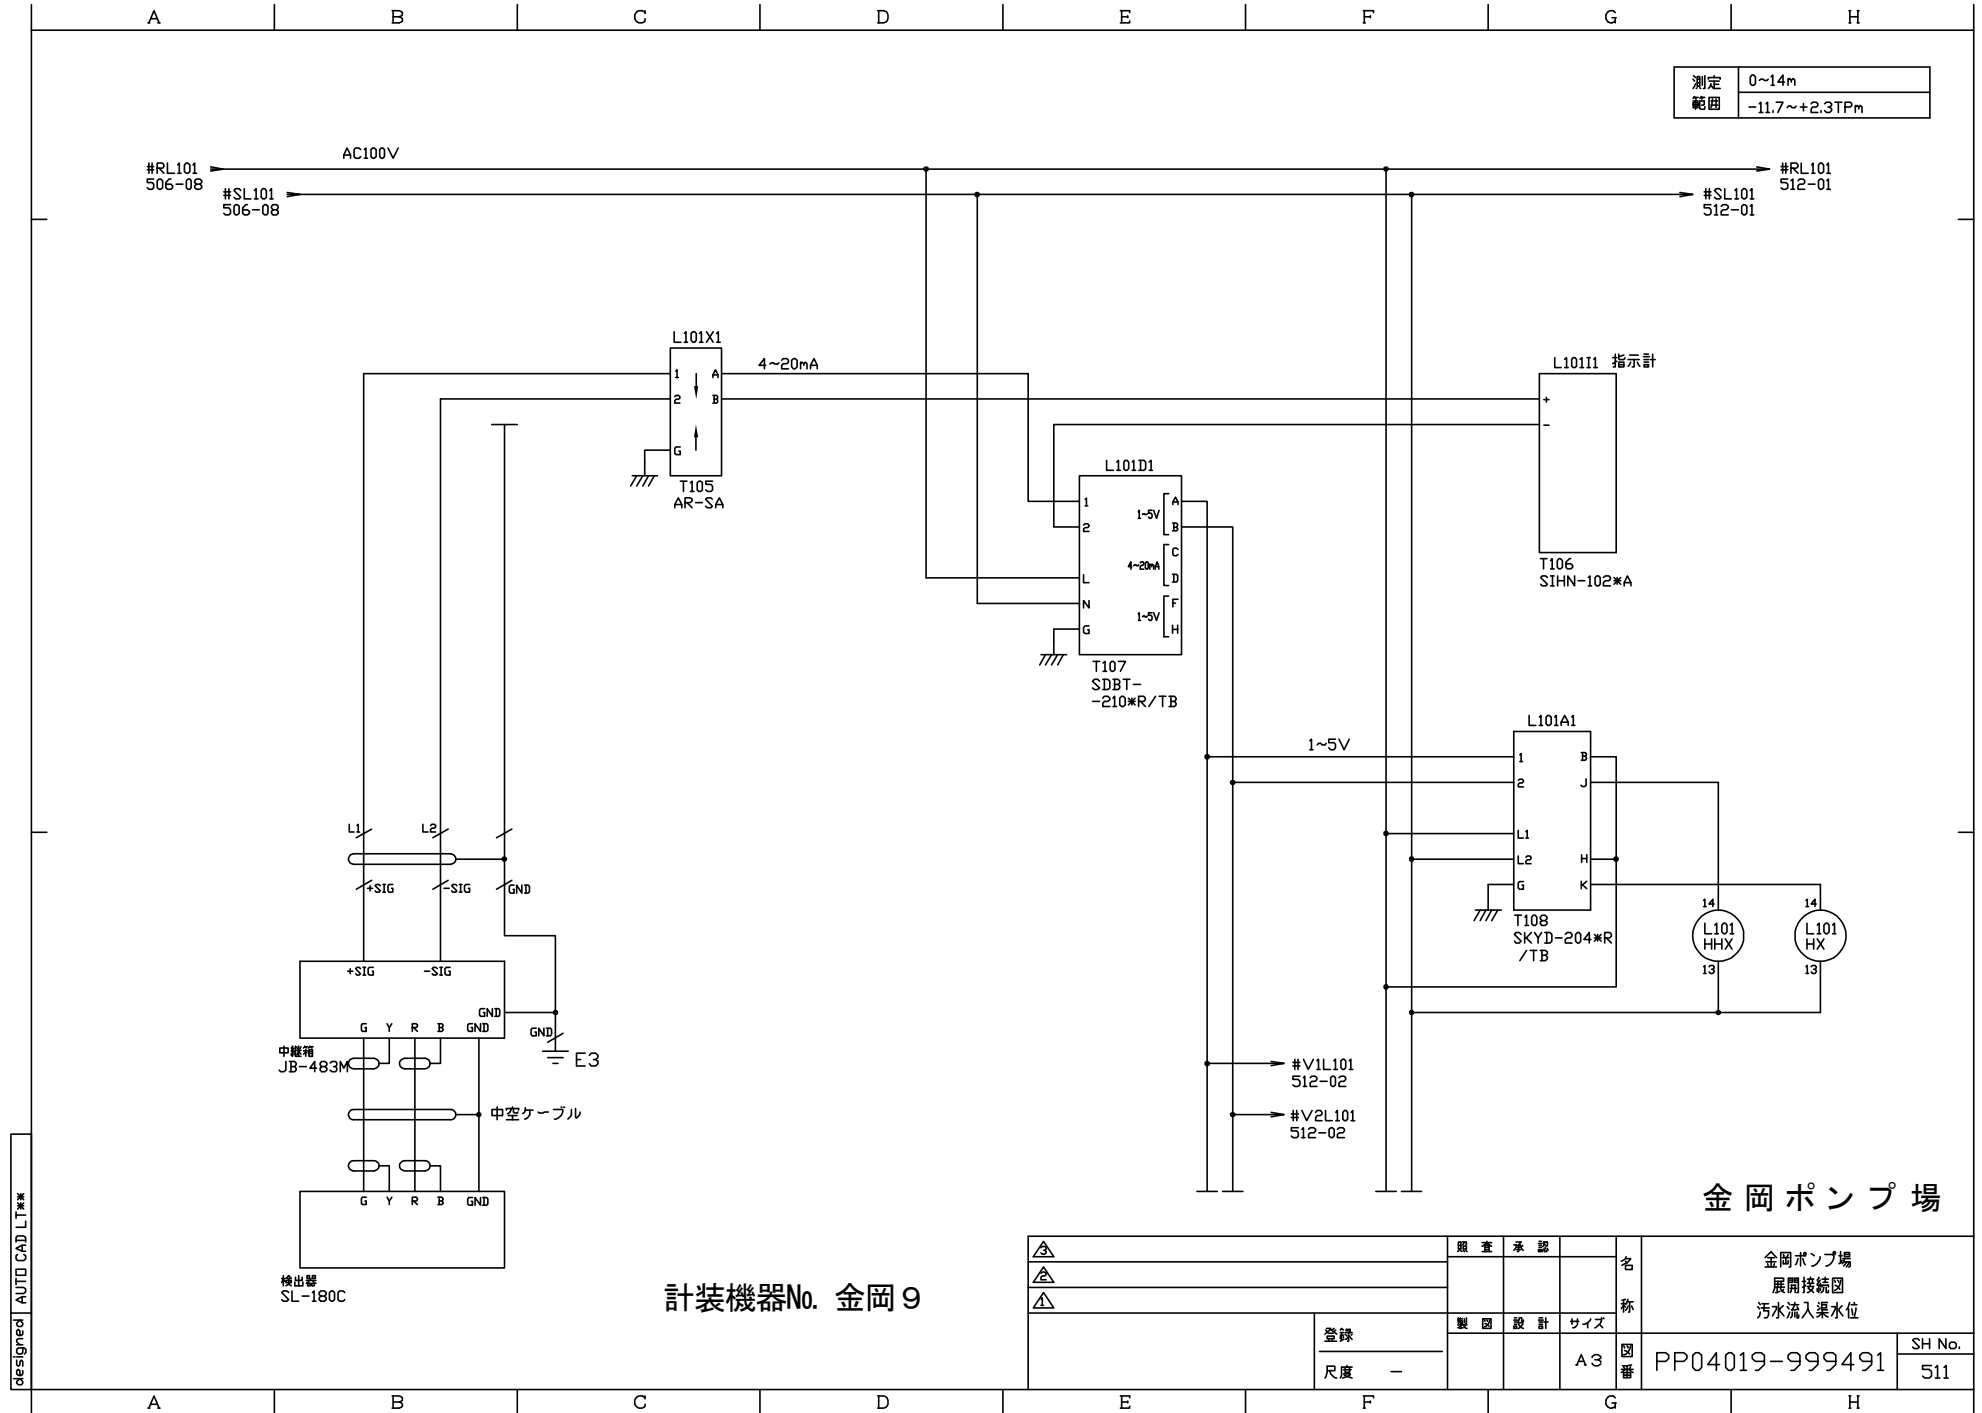

名称： No 1・2汚水ポンプ井水位計


No	品 名	形 式	数量	記 事
①	投込式水位計	SL-180C, SL-130C	各1台	川能アドバンテック(株)
②	同上用中継箱	JB-483M, JB-433M	各1台	川能アドバンテック(株)
④	アレスタ	AR-5A	3台	横河電機(株)
⑤	水位指示計	SHN-102-A	2台	横河電機(株) 内1台待来設備
⑥	水位指示計	2101	1台	横河電機(株)

No	品 名	形 式	数 量	記 事
⑦	リストリレー	SDBT-110-B/TB	2 台	横河電機(株)
⑧	加算機演算器	(将来設備)		
⑨	V/I変換器	SISD-100-A/TB	1 台	横河電機(株)
⑩	警報設定器	XJ5092-010/B/TB	8 台	横河電機(株)
⑪	信号絶縁器	SISD-100-A/TB	1 台	横河電機(株)

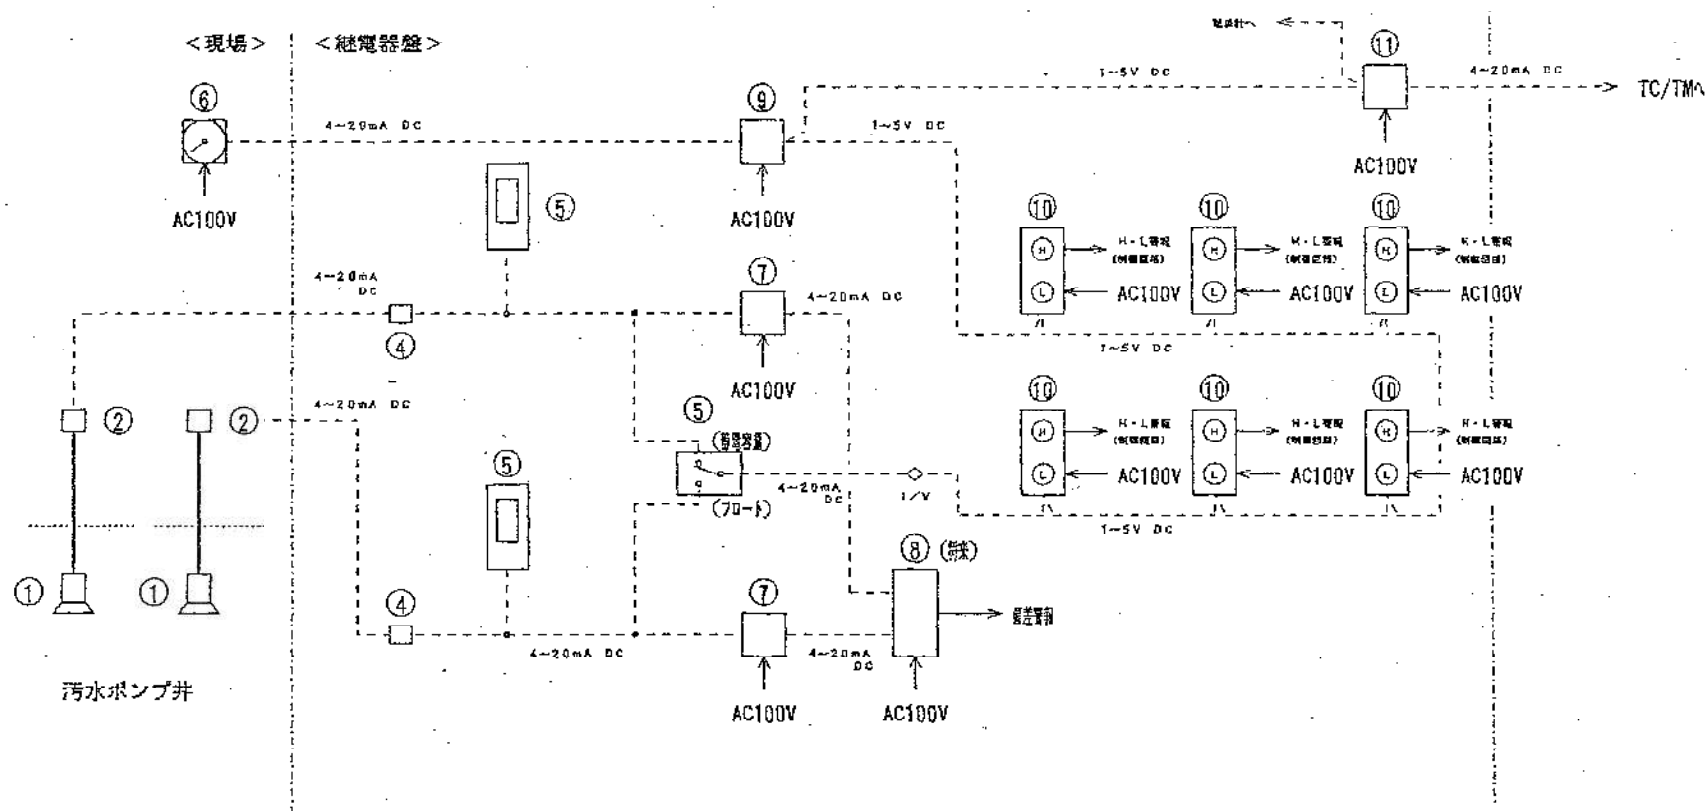

金岡ポンプ場


計装機器No. 金岡 1.0 - 1.10 - 2

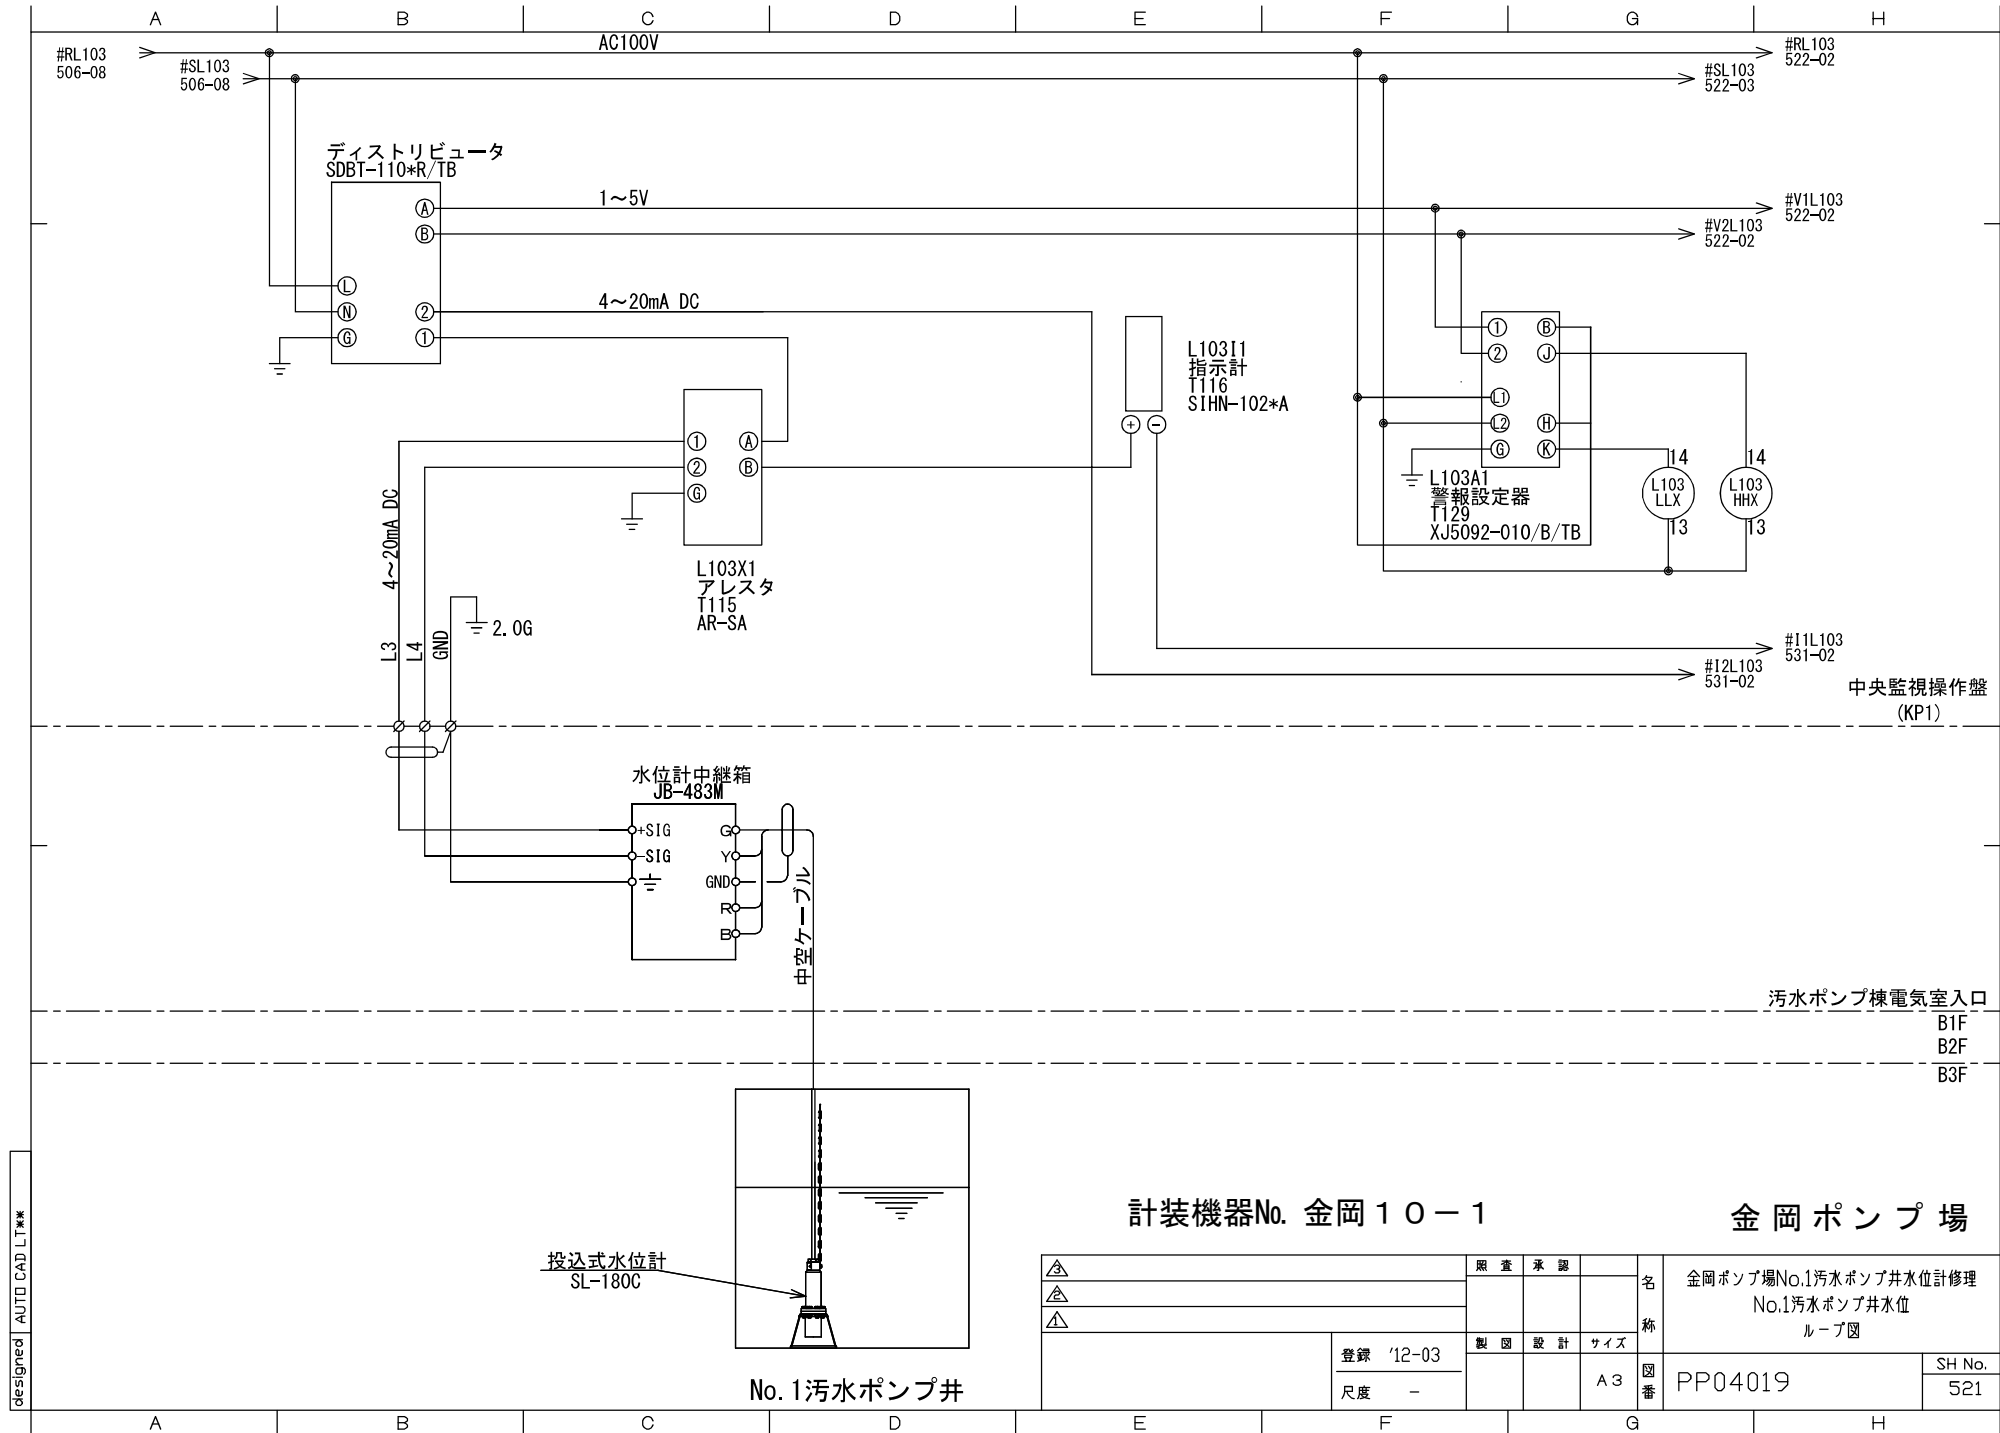


計装機器No. 金岡 10-1

金岡ポンプ場

△		照 査	承 認		名 称	金岡ポンプ場No.1汚水ポンプ井水位計修理 No.1汚水ポンプ井水位 ループ図	
△							
△							
	登録 '12-03	製 図	設 計	サイズ	図 番	PP04019	SH No.
	尺度 -						

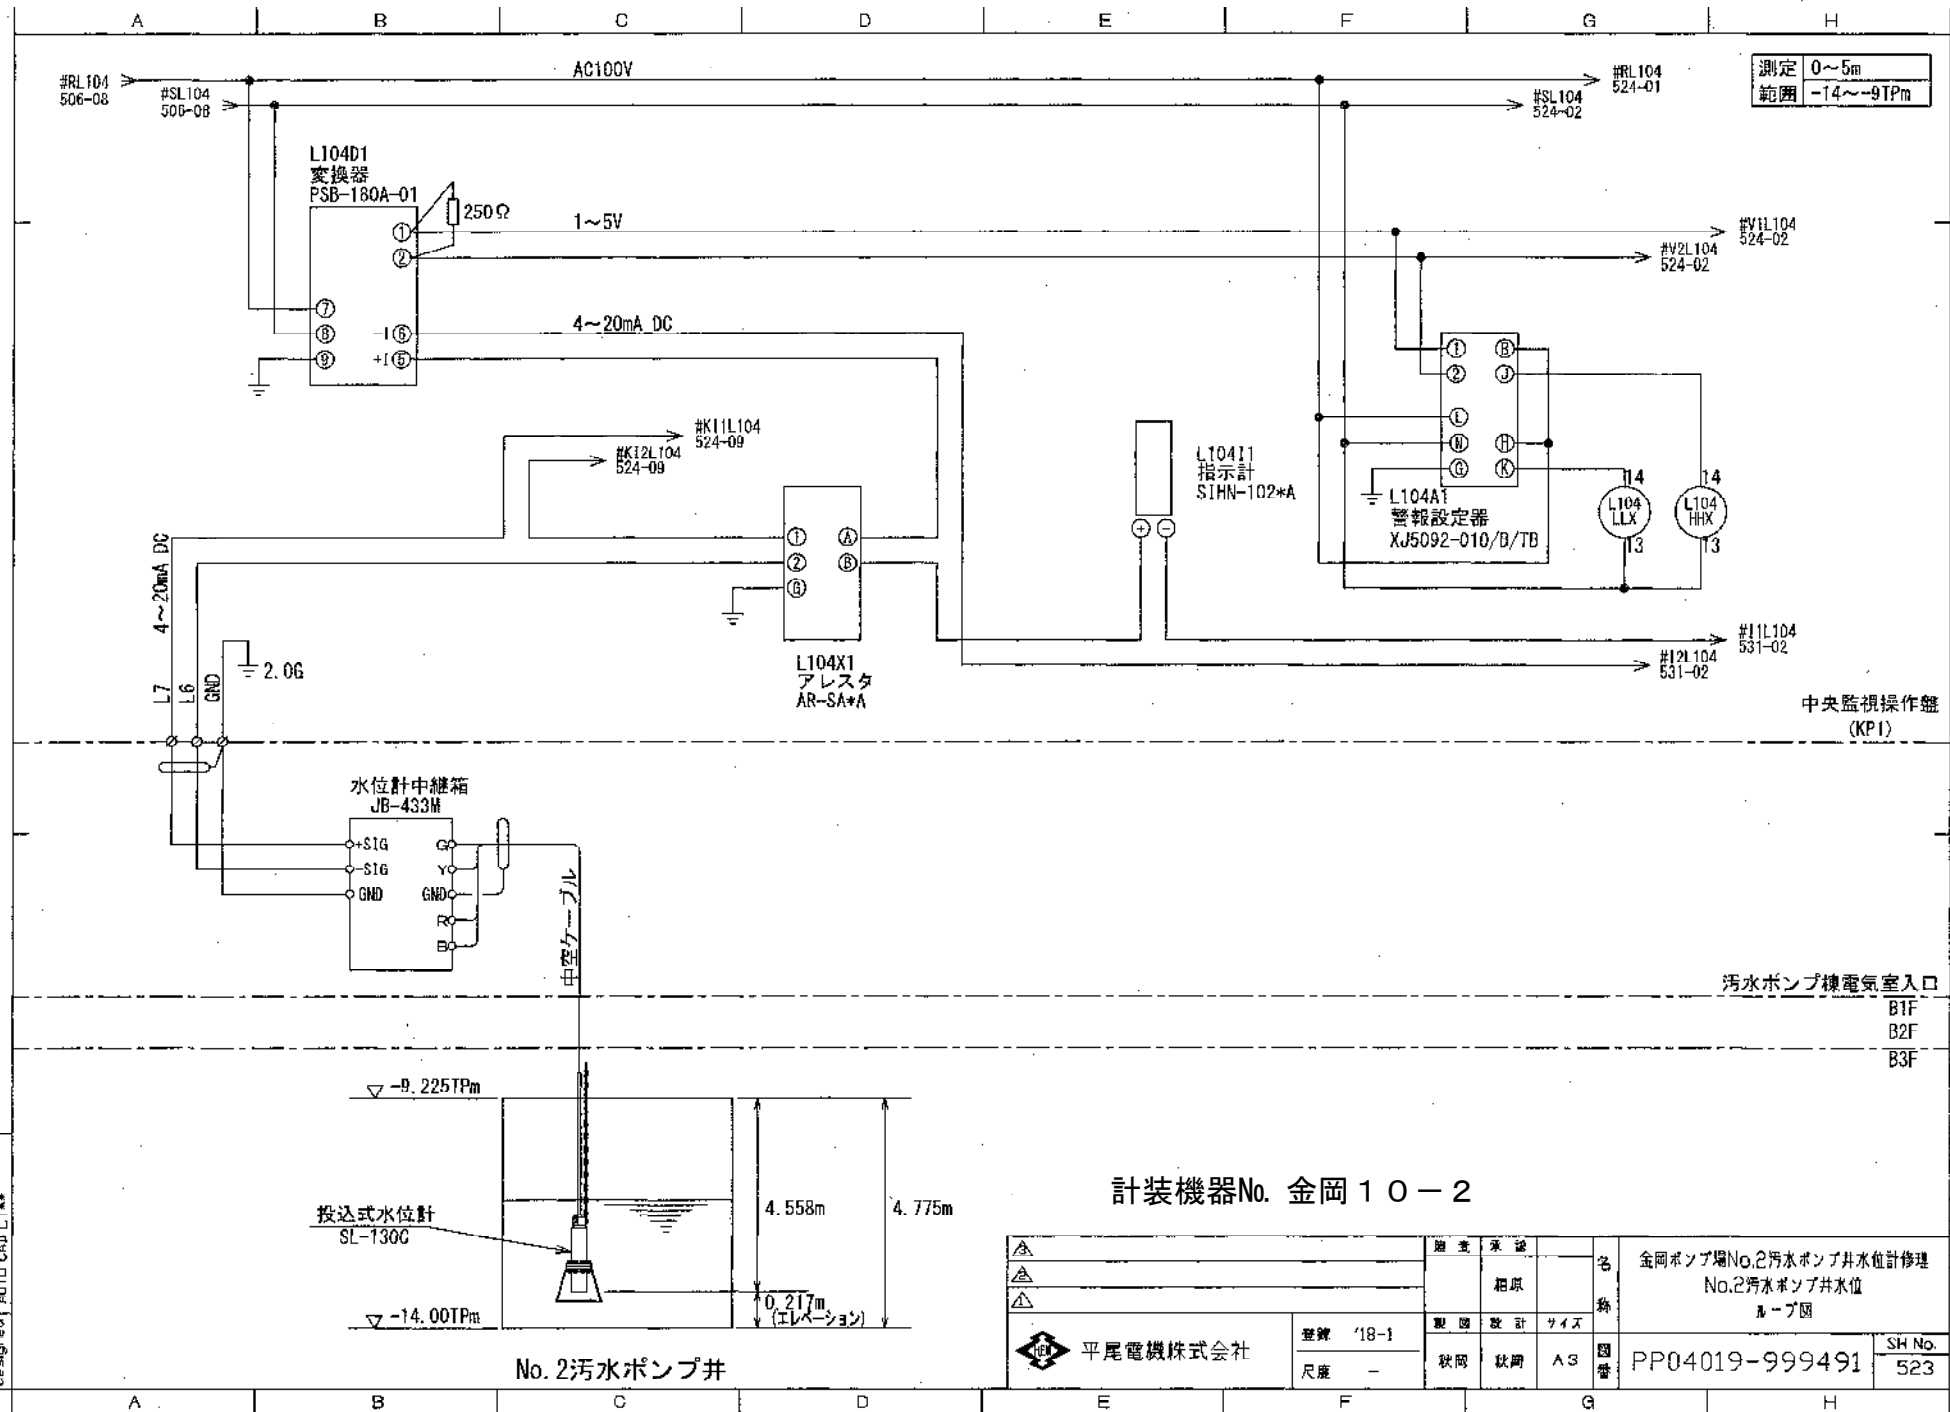

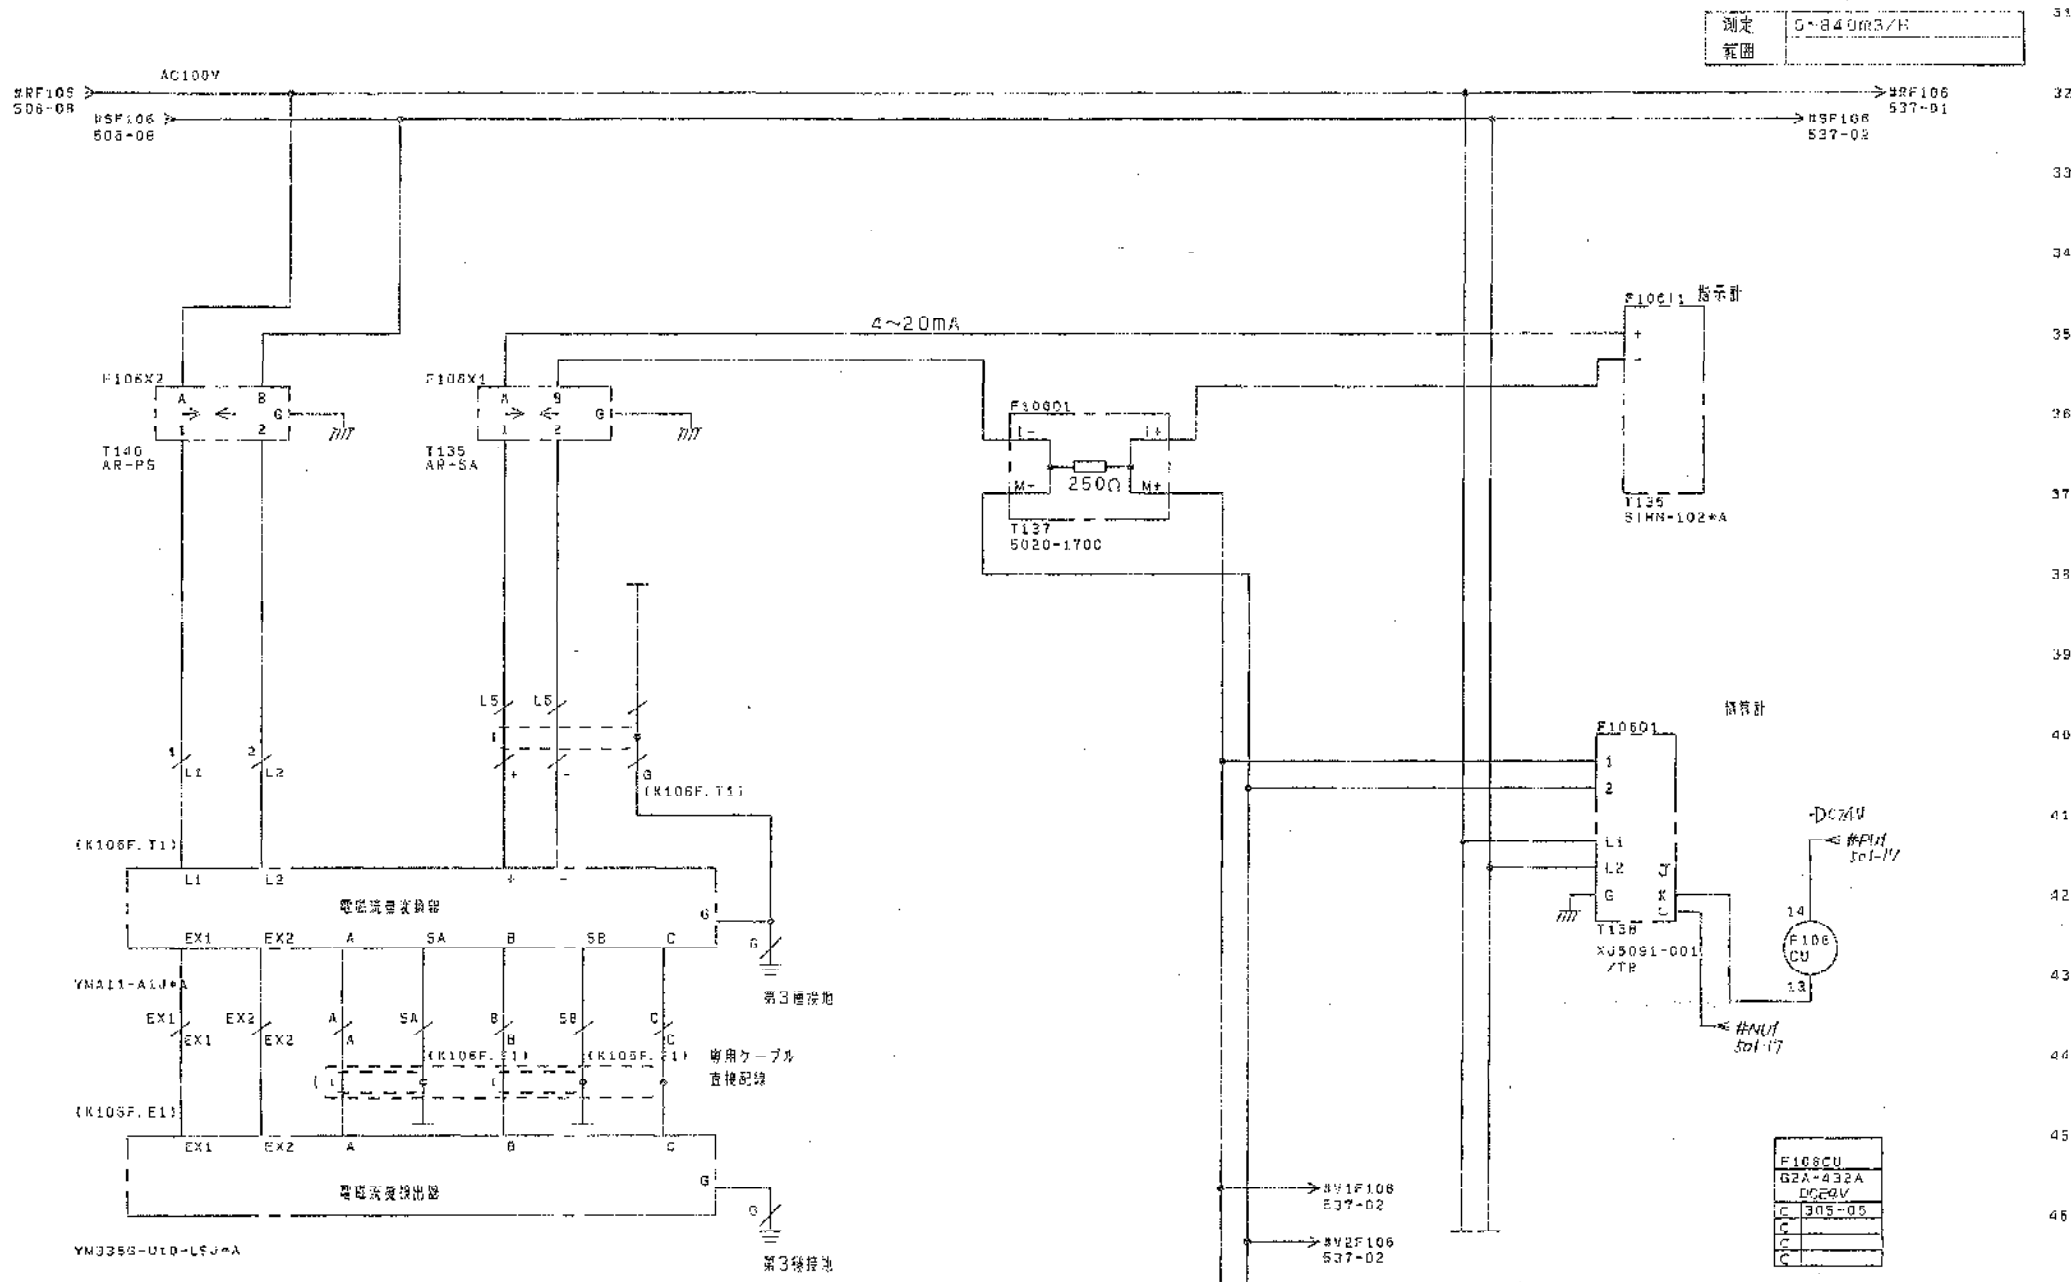

計装機器No. 金岡 11

金岡ポンプ場

O/PP04019

汚水処理装置

PP04019 536

-999491-