

岡東浄化センター樹木管理表

正 門 廻 り (西 側)

No1

◎印 年2回施工 ○(夏季)●(冬季)印 年1回施工

樹木番号	樹 木 名	種類	数 量				剪定 (1/年)	防 除	
			本	面積 m ²	幹周 cm	樹高 m		夏期	冬期
1	クスノキ	高木	1	0.00	60cm以上120cm未満	0	—		
2	クスノキ	高木	1	0.00	60cm以上120cm未満	0	—		
3	アラカシ	高木	1	0.00	60cm未満	0	—		
4	アラカシ	高木	1	0.00	60cm未満	0	○	◎	◎
5	アラカシ	高木	1	0.00	60cm未満	0	○	◎	◎
6	アラカシ	高木	1	0.00	60cm未満	0	○	◎	◎
7	アラカシ	高木	1	0.00	60cm未満	0	○	◎	◎
8	サザンカ	中低木	1	0.00	0	1以上2未満	○	◎	◎
9	ツバキ	中低木	1	0.00	0	1以上2未満	○	◎	◎
10	サツキ	寄植	0	4.50	0	0			
11	クロガネモチ	高木	1	0.00	60cm以上120cm未満	0	○	◎	◎
12	サツキ	寄植	0	2.30	0	0	—		
14	サザンカ	中低木	1	0.00	0	1以上2未満	○	◎	◎
15	サザンカ	中低木	1	0.00	0	1以上2未満	○	◎	◎
16	サツキ	寄植	0	17.20		0	—		
17	ヒイラギモクセイ	中低木	1	0.00	0	2m以上	○	◎	◎
18	クロガネモチ	高木	1	0.00	60cm未満	0	○	◎	◎
19	シャリンバイ	中低木	1	0.00	0	1m未満	○	◎	◎
20	サザンカ	中低木	1	0.00	0	2m以上	○	◎	◎
21	サツキ	寄植	0	2.90		0	○		
22	サザンカ	中低木	1	0.00	0	2m以上	○	◎	◎
23	クロガネモチ	高木	1	0.00	60cm以上120cm未満	0	○	◎	◎

岡東浄化センター樹木管理表

正 門 廻 り (東 側) 1

◎印 年2回施工 ○(夏季)●(冬季)印 年1回施工

樹木番号	樹 木 名	種類	数 量				剪定 (1/年)	防 除	
			本	面積 m ²	幹周 cm	樹高 m		夏期	冬期
24	シャリンバイ	中低木	1	0.00	0	1m未満		◎	◎
25	キンモクセイ	中低木	1	0.00	0	1m未満		◎	◎
26	サツキ	寄植	0	1.40	0	0			
27	キンモクセイ	中低木	1	0.00	0	1以上2未満		◎	◎
28	ツバキ	中低木	1	0.00	0	1以上2未満	○	◎	◎
30	クロガネモチ	高木	1	0.00	60cm以上120cm未満	0	○	◎	◎
31	サツキ	寄植	0	33.10	0	0	○		
32	キンモクセイ	中低木	1	0.00	0	1m未満	○	◎	◎
33	キンモクセイ	中低木	1	0.00	0	2m以上	○	◎	◎
34	ギンモクセイ	中低木	1	0.00	0	1m未満	○	◎	◎
35	サルスベリ	中低木	1	0.00	0	2m以上	○	◎	◎
36	サルスベリ	中低木	1	0.00	0	2m以上	○	◎	◎
37	サルスベリ	中低木	1	0.00	0	2m以上	○	◎	◎
38	キンモクセイ	中低木	1	0.00	0	2m以上	○	◎	◎
39	サルスベリ	中低木	1	0.00	0	1以上2未満	○	◎	◎
40	シャリンバイ	中低木	1	0.00	0	1m未満		◎	◎
41	シャリンバイ	中低木	1	0.00	0	1m未満		◎	◎
42	アラカシ	高木	1	0.00	60cm未満	0		◎	◎
43	アラカシ	中低木	1	0.00	0	1m未満		◎	◎
44	シャリンバイ	中低木	1	0.00	0	1m未満		◎	◎
45	アラカシ	中低木	1	0.00	0	2m以上		◎	◎
46	アラカシ	高木	1	0.00	60cm未満	0		◎	◎
47	シャリンバイ	中低木	1	0.00	0	1m未満		◎	◎
48	アラカシ	中低木	1	0.00	0	2m以上		◎	◎
49	アラカシ	高木	1	0.00	60cm未満	0		◎	◎
50	アラカシ	中低木	1	0.00	0	2m以上		◎	◎
79	カラタネオガタマ	中低木	1	0.00	0	1以上2未満	○	◎	◎
80	カラタネオガタマ	中低木	1	0.00	0	1以上2未満	○	◎	◎
83	ヒラドツツジ	寄植	0	12.30	0	0	○		
84	ヒラドツツジ	寄植	0	34.80	0	0	○		

正門廻り(東側)2

◎印 年2回施工 ○(夏季)●(冬季)印 年1回施工

[illegible]

岡東浄化センター樹木管理表
正 門 廻 り (東 側) 3

No3

※ 剪定・防除作業なし

樹木番号	樹 木 名	種類	数 量				剪定 (1/年)	防 除	
			本	面積 m ²	幹周 cm	樹高 m		夏期	冬期
100	ウバメガシ	高木	1		60cm未満	0			
101	シャリンバイ	中低木	1	0.00	0	1以上2未満			
102	ネズミモチ	中低木	1	0.00	0	1以上2未満			
103	シャリンバイ	中低木	1	0.00	0	1m未満			
104	ネズミモチ	中低木	1	0.00	0	2m以上			
105	シャリンバイ	中低木	1	0.00	0	1以上2未満			
106	シャリンバイ	中低木	1	0.00	0	1以上2未満			
107	ウバメガシ	高木	1	0.00	60cm未満	0			
108	シャリンバイ	中低木	1	0.00	0	1m未満			
109	ネズミモチ	中低木	1	0.00	0	1以上2未満			
110	シャリンバイ	中低木	1	0.00	0	1m未満			
111	ネズミモチ	中低木	1	0.00	0	1m未満			
112	シャリンバイ	中低木	1	0.00	0	1m未満			
113	ネズミモチ	中低木	1	0.00	0	2m以上			
114	ウバメガシ	高木	1	0.00	60cm未満	0			
115	ネズミモチ	中低木	1	0.00	0	2m以上			
116	ネズミモチ	中低木	1	0.00	0	1以上2未満			
117	ウバメガシ	高木	1	0.00	60cm未満	0			
118	シャリンバイ	中低木	1	0.00	0	1m未満			
119	ネズミモチ	中低木	1	0.00	0	1m未満			
120	シャリンバイ	中低木	1	0.00	0	1以上2未満			
121	ネズミモチ	中低木	1	0.00	0	2m以上			
122	ネズミモチ	中低木	1	0.00	0	1以上2未満			
123	シャリンバイ	中低木	1	0.00	0	1m未満			
124	ウバメガシ	高木	1	0.00	60cm未満	0			
125	シャリンバイ	中低木	1	0.00	0	1m未満			
126	ネズミモチ	中低木	1	0.00	0	1以上2未満			
127	ネズミモチ	中低木	1	0.00	0	1以上2未満			
128	ウバメガシ	中低木	1	0.00	0	1以上2未満			

No4

◎印 年2回施工 ○(夏季)●(冬季)印 年1回施工

[illegible]

◎印 年2回施工 ○(夏季)●(冬季)印 年1回施工

[illegible]

岡東浄化センター樹木管理表
管 理 棟 廻 り

No5

◎印 年2回施工 ○(夏季)●(冬季)印 年1回施工

樹木番号	樹 木 名	種類	数 量				剪定 (1/年)	防 除	
			本	面積 m ²	幹周 cm	樹高 m		夏期	冬季
550	ソメイヨシノ	高木	1	0.00	60cm未満	0		◎	◎
552	ネズミモチ	中低木	1	0.00	0	1以上2未満		◎	◎
555	アベリア	寄植	0	49.30	0	0		◎	◎
556	ケヤキ	高木	1	0.00	60cm未満	0		◎	◎
557	ユズリハ	中低木	1	0.00	0	1以上2未満		◎	◎
559	サザンカ	中低木	3	0.00	0	1以上2未満		◎	◎
560	クチナシ	寄植	0	16.70	0	0		◎	◎
562	レンギョウ	寄植		12.90			-		
564	アベリア	寄植	0	50.40	0	0		◎	◎
565	モチノキ	中低木	1	0.00	0	1以上2未満		◎	◎
566	キョウチクトウ	高木	1	0.00	60cm以上120cm未満	0	○	◎	◎
567	モチノキ	高木	1	0.00	0	1以上2未満		◎	◎
568	アベリア	寄植	0	43.00	0	0		◎	◎
569	ソメイヨシノ	高木	1	0.00	60cm未満	0		◎	◎
570	キョウチクトウ	高木	1	0.00	60cm以上120cm未満	0	○	◎	◎
571	キョウチクトウ	高木	1	0.00	60cm以上120cm未満	0	○	◎	◎
572	キョウチクトウ	高木	1	0.00	60cm以上120cm未満	0	○	◎	◎
573	サツキ	寄植	0	17.90	0	0	○	◎	◎
574	モッコク	中低木	1	0.00	0	2m以上		◎	◎
575	キョウチクトウ	高木	1	0.00	60cm以上120cm未満	0	○	◎	◎
576	キョウチクトウ	高木	1	0.00	60cm以上120cm未満	0	○	◎	◎
578	ネズミモチ	中低木	1	0.00	0	1以上2未満		◎	◎
579	ネズミモチ	中低木	1	0.00	0	1以上2未満		◎	◎
581	ネズミモチ	中低木	1	0.00	0	1以上2未満	○	◎	◎
582	ネズミモチ	中低木	1	0.00	0	1以上2未満		◎	◎
588	ハクモクレン	高木	1	0.00	60cm未満	0	○	◎	◎
589	ムクゲ	高木	1	0.00	60cm未満	0	-	◎	◎
591	ムクゲ	高木	1	0.00	60cm未満	0	-		
592	サザンカ	中低木	1	0.00	0	1以上2未満		◎	◎
593	サザンカ	中低木	1	0.00	0	1以上2未満		◎	◎
596	サザンカ	中低木	1	0.00	0	1以上2未満		◎	◎
597	サザンカ	中低木	1	0.00	0	1以上2未満		◎	◎
598	サザンカ	中低木	1	0.00	0	1以上2未満		◎	◎
599	ヒラドツツジ	寄植	0	69.70	0	0			
600	サツキ	寄植	0	6.60	0	0		◎	◎
601	サザンカ	中低木	3	0.00	0	1以上2未満	○	◎	◎
603	ネズミモチ	中低木	1	0.00	0	1以上2未満		◎	◎
606	ヒラドツツジ	寄植	0	104.40	0	0			

岡東浄化センター樹木管理表
雑用水棟廻り

No6

◎印 年2回施工 ○(夏季)●(冬季)印 年1回施工

樹木番号	樹木名	種類	数 量				剪定 (1/年)	防 除	
			本	面積 m ²	幹周 cm	樹高 m		夏期	冬期
700	ヤマモモ	高木	1	0.00	60cm未満	0	●	◎	◎
701	モッコク	高木	1	0.00	60cm未満	0	○	◎	◎
709	クスノキ	高木	1	0.00	60cm未満	0			

岡東浄化センター樹木管理表
処 理 施 設 廻 り

◎印 年2回施工 ○(夏季)●(冬季)印 年1回施工

樹木番号	樹木名	種類	数 量				剪定 (1/年)	防 除	
			本	面積 m ²	幹周 cm	樹高 m		夏期	冬期
750	ネズミモチ	中低木	1	0.00	0	1以上2未満	○	◎	◎
751	ネズミモチ	中低木	1	0.00	0	1以上2未満	-	◎	◎
752	ネズミモチ	中低木	1	0.00	0	1以上2未満	○	◎	◎
753	ネズミモチ	中低木	1	0.00	0	1以上2未満	-	◎	◎
754	セイヨウハナミズキ	中低木	1	0.00	0	2m以上		◎	◎
757	セイヨウハナミズキ	高木	1	0.00	60cm未満	0	○	◎	◎
760	ムクゲ	高木	1	0.00	60cm未満	0	-	◎	◎
761	サルスベリ	中低木	1	0.00	0	2m以上		◎	◎
763	ムクゲ	高木	1	0.00	60cm未満	0		◎	◎
764	ムクゲ	高木	1	0.00	60cm未満	0		◎	◎
765	サンゴジュ	高木	1	0.00	60cm未満	0	○	◎	◎
766	アベリア	寄植	0	30.60	0	0		◎	◎
767	ムクゲ	高木	1	0.00	60cm未満	0		◎	◎
769	サンゴジュ	高木	1	0.00	60cm未満	0		◎	◎
770	サンゴジュ	高木	1	0.00	60cm未満	0		◎	◎
771	アベリア	寄植	0	61.90	0	0		◎	◎
772	ヒラドツツジ	寄植	0	16.00	0	0			
773	キョウチクトウ	高木	1	0.00	60cm以上120cm未満	0		◎	◎
774	キョウチクトウ	高木	1	0.00	60cm未満	0			
775	キョウチクトウ	高木	1	0.00	60cm未満	0			
776	キョウチクトウ	高木	1	0.00	60cm以上120cm未満	0		◎	◎
777	キョウチクトウ	高木	1	0.00	60cm未満	0			
778	キョウチクトウ	高木	1	0.00	60cm以上120cm未満	0		◎	◎
779	アベリア	寄植	0	35.90	0	0		◎	◎

No7

◎印 年2回施工 ○(夏季)●(冬季)印 年1回施工

[illegible]

※ 剪定・防除作業なし

[illegible]

岡東浄化センター樹木管理表
正門廻り（西側）

			夏季		冬季	
			剪定	防除	剪定	防除
高木	幹	60以上120未満（本）	2	2	0	2
高木	周	60未満（本）	5	5	0	5
中低木	樹	2m以上（本）	3	3	0	3
中低木	樹	1以上2未満（本）	4	4	0	4
高木	高	1m未満（本）	1	1	0	1
寄植（m ³ ）			2.9	0.00	0.0	0.00

岡東浄化センター樹木管理表
正門廻り（東側）1

			夏季		冬季	
			剪定	防除	剪定	防除
高木	幹	60以上120未満（本）	1	1	0	1
高木	周	60未満（本）	0	3	0	3
中低木	樹	2m以上（本）	5	8	0	8
中低木	樹	1以上2未満（本）	4	5	0	5
高木	高	1m未満（本）	2	9	0	9
寄植（m ³ ）			80.2	0.00	0.0	0.00

岡東浄化センター樹木管理表
正門廻り（東側）2

			夏季		冬季	
			剪定	防除	剪定	防除
高木	幹	60以上120未満（本）	2	2	0	2
高木	周	60未満（本）	0	12	0	12
中低木	樹	2m以上（本）	0	1	0	1
中低木	樹	1以上2未満（本）	3	7	0	7
高木	高	1m未満（本）	0	2	0	2
寄植（m ³ ）			0.0	0.00	0.0	0.00

岡東浄化センター樹木管理表
正門廻り（東側）3

			夏季		冬季	
			剪定	防除	剪定	防除
高木	幹	60以上120未満（本）	0	0	0	0
高木	周	60未満（本）	0	0	0	0
中低木	樹	2m以上（本）	0	0	0	0
中低木	樹	1以上2未満（本）	0	0	0	0
高木	高	1m未満（本）	0	0	0	0
寄植（m ³ ）			0.0	0.00	0.0	0.00

岡東浄化センター樹木管理表
玄関前築山廻り

			夏季		冬季	
			剪定	防除	剪定	防除
高木	幹	60以上120未満（本）	1	1	0	1
	周	60未満（本）	1	5	3	5
中低木	樹高	2m以上（本）	0	2	0	2
		1以上2未満（本）	0	1	0	1
		1m未満（本）	0	0	0	0
寄植（m³）			18.4	0.0	0.0	0.0

岡東浄化センター樹木管理表
公用駐車場廻り

			夏季 剪定	防除	冬季 剪定	防除
高木	幹周	60以上120未満 (本)	3	3	0	3
		60未満 (本)	0	0	0	0
中低木	樹高	2m以上 (本)	0	0	0	0
		1以上2未満 (本)	0	0	0	0
		1m未満 (本)	0	0	0	0
寄植 (m³)		0.0	0.7	0.0	0.7	

岡東浄化センター樹木管理表
管理棟廻り

			夏季		冬季	
			剪定	防除	剪定	防除
高木	幹周	60以上120未満（本）	6	6	0	6
		60未満（本）	1	5	0	5
中低木	樹高	2m以上（本）	0	1	0	1
		1以上2未満（本）	2	16	0	16
		1m未満（本）	0	0	0	0
寄植（m³）			17.9	183.9	0.0	183.9

岡東浄化センター樹木管理表
雑用水棟廻り

			夏季 剪定		冬季 剪定	
				防除		防除
高木	幹周	60以上120未満 (本)	0	0	0	0
		60未満 (本)	1	2	1	2
中低木	樹高	2m以上 (本)	0	0	0	0
		1以上2未満 (本)	0	0	0	0
		1m未満 (本)	0	0	0	0
寄植 (m³)			0.0	0.0	0.0	0.0

岡東浄化センター樹木管理表
処 理 施 設 廻 り

			夏季		冬季	
			剪定	防除	剪定	防除
高木	幹周	60以上120未満（本）	0	3	0	3
		60未満（本）	2	8	0	8
中低木	樹高	2m以上（本）	0	2	0	2
		1以上2未満（本）	2	4	0	4
		1m未満（本）	0	0	0	0
寄植（m ³ ）			0.0	128.4	0.0	128.4

岡東浄化センター樹木管理表
第 2 脱 水 機 棟 廻 り

			夏季		冬季	
			剪定	防除	剪定	防除
高木	幹周	60以上120未満（本）	0	0	0	0
		60未満（本）	1	1	0	1
中低木	樹高	2m以上（本）	0	0	0	0
		1以上2未満（本）	1	2	0	2
		1m未満（本）	1	1	0	1
寄植（m ³ ）			0.0	0.0	0.0	0.0

岡東浄化センター樹木管理表
脱 水 機 棟 南 側 廻 り

			夏季		冬季	
			剪定	防除	剪定	防除
高木	幹周	60以上120未満 (本)	0	0	0	0
		60未満 (本)	0	0	0	0
中低木	樹高	2m以上 (本)	0	0	0	0
		1以上2未満 (本)	0	0	0	0
		1m未満 (本)	0	0	0	0
寄植 (m³)			0.0	0.0	0.0	0.0

岡東浄化センター樹木管理表
全 体 合 計

			夏季		冬季	
			剪定	防除	剪定	防除
高木	幹周	60以上120未満（本）	15	18	0	18
		60未満（本）	11	41	4	41
中低木	樹高	2m以上（本）	8	17	0	17
		1以上2未満（本）	16	39	0	39
		1m未満（本）	4	13	0	13
全体本数			54	128	4	128

寄 植 (m³)	119.40	313.00	0.00	313.00
----------	--------	--------	------	--------

岡東浄化センターポンプ場樹木管理表
ポンプ場廻り1

No1

◎印 年2回施工 ○(夏季)●(冬季)印 年1回施工

樹木番号	樹 木 名	種類	数 量				剪定 (1/年)	防 除	
			本	面積 m ²	幹周 cm	樹高 m		夏期	冬期
305	クロガネモチ	高木	1	0.00	60cm未満				
306	クロガネモチ	高木	1	0.00	60cm未満				
307	クロガネモチ	高木	1	0.00	60cm未満				
308	クロガネモチ	高木	1	0.00	60cm未満				
309	クロガネモチ	高木	1	0.00	60cm未満				
310	クロガネモチ	高木	1	0.00	60cm未満				
311	クロガネモチ	高木	1	0.00	60cm未満				
312	クロガネモチ	高木	1	0.00	60cm未満				
316	マメツゲ	寄植	0	241.65	0	0			
317	カイズカイブキ	中低木	1	0.00	0	2m以上	●	◎	◎
318	カイズカイブキ	中低木	1	0.00	0	2m以上	●	◎	◎
319	カイズカイブキ	中低木	1	0.00	0	2m以上	●	◎	◎
320	カイズカイブキ	中低木	1	0.00	0	2m以上	●	◎	◎
321	カイズカイブキ	中低木	1	0.00	0	2m以上	●	◎	◎
322	カイズカイブキ	中低木	1	0.00	0	2m以上	●	◎	◎
323	カイズカイブキ	中低木	1	0.00	0	2m以上	●	◎	◎
324	カイズカイブキ	中低木	1	0.00	0	2m以上	●	◎	◎
325	カイズカイブキ	中低木	1	0.00	0	2m以上	●	◎	◎
326	カイズカイブキ	中低木	1	0.00	0	2m以上	●	◎	◎
327	カイズカイブキ	中低木	1	0.00	0	2m以上	●	◎	◎
328	カイズカイブキ	中低木	1	0.00	0	2m以上	●	◎	◎
330	カイズカイブキ	中低木	1	0.00	0	2m以上	●	◎	◎
331	カイズカイブキ	中低木	1	0.00	0	2m以上	●	◎	◎
332	カイズカイブキ	中低木	1	0.00	0	2m以上	●	◎	◎
333	カイズカイブキ	中低木	1	0.00	0	2m以上	●	◎	◎
334	カイズカイブキ	中低木	1	0.00	0	2m以上	●	◎	◎
335	カイズカイブキ	中低木	1	0.00	0	2m以上	●	◎	◎
336	カイズカイブキ	中低木	1	0.00	0	2m以上	●	◎	◎
337	カイズカイブキ	中低木	1	0.00	0	2m以上	●	◎	◎
339	カイズカイブキ	中低木	1	0.00	0	2m以上	●	◎	◎
340	カイズカイブキ	中低木	1	0.00	0	2m以上	●	◎	◎
341	カイズカイブキ	中低木	1	0.00	0	2m以上	●	◎	◎
342	カイズカイブキ	中低木	1	0.00	0	2m以上	●	◎	◎
343	カイズカイブキ	中低木	1	0.00	0	2m以上	●	◎	◎
345	カイズカイブキ	中低木	1	0.00	0	2m以上	●	◎	◎
346	カイズカイブキ	中低木	1	0.00	0	2m以上	●	◎	◎
347	カイズカイブキ	中低木	1	0.00	0	2m以上	●	◎	◎
348	カイズカイブキ	中低木	1	0.00	0	2m以上	●	◎	◎
349	カイズカイブキ	中低木	1	0.00	0	2m以上	●	◎	◎
350	サツキ	寄植	0	155.90	0	0	○	◎	◎
351	サツキ	寄植	0	82.70	0	0	○	◎	◎
352	マメツゲ	寄植	0	24.80	0	0	○	◎	◎
353	マメツゲ	寄植	0	19.40	0	0	○	◎	◎
354	マメツゲ	寄植	0	28.80	0	0	○	◎	◎
355	サツキ	寄植	0	21.40	0	0	○	◎	◎
356	マメツゲ	寄植	0	4.90	0	0	○	◎	◎
357	コノテガシワ	中低木	1	0.00	0	1以上2未満	●	◎	◎
359	コノテガシワ	中低木	1	0.00	0	1以上2未満	●	◎	◎

岡東浄化センターポンプ場樹木管理表
ポンプ場廻り2

No2
◎印 年2回施工 ○(夏季)●(冬季)印 年1回施工

樹木番号	樹 木 名	種類	数 量				剪定 (1/年)	防 除	
			本	面積 m ²	幹周 cm	樹高 m		夏期	冬期
360	ヤブツバキ	中低木	1	0.00	0	1以上2未満		◎	◎
361	ヤブツバキ	中低木	1	0.00	0	1以上2未満		◎	◎
362	ヤブツバキ	中低木	1	0.00	0	1以上2未満		◎	◎
363	サツキ	寄植	0	10.20	0	0	○	◎	◎
364	ヤブツバキ	中低木	1	0.00	0	1以上2未満		◎	◎
365	コノテガシワ	中低木	1	0.00	0	1以上2未満	●	◎	◎
366	ジンチョウゲ	中低木	4	0.00	0	1m未満			
367	サツキ	寄植	0	5.80	0	0	○	◎	◎
368	ヤブツバキ	中低木	1	0.00	0	1以上2未満		◎	◎
369	ヤマモモ	高木	1	0.00	60cm未満	0		◎	◎
370	ヤマモモ	高木	1	0.00	60cm未満	0		◎	◎
371	ヤブツバキ	中低木	1	0.00	0	2m以上		◎	◎
372	ヤブツバキ	中低木	1	0.00	0	2m以上		◎	◎
373	ヤブツバキ	中低木	1	0.00	0	2m以上		◎	◎
374	ヒイラギナンテン	寄植	0	1.90	0	0		◎	◎
375	ヤマモモ	高木	1	0.00	60cm未満	0		◎	◎
376	ヤブツバキ	中低木	1	0.00	0	2m以上		◎	◎
377	サツキ	寄植	0	28.90	0	0	○	◎	◎
378	ヤブツバキ	中低木	1	0.00	0	2m以上		◎	◎
379	コノテガシワ	中低木	1	0.00	0	1以上2未満	●	◎	◎
380	ヤブツバキ	中低木	1	0.00	0	2m以上		◎	◎
381	ヤマモモ	高木	1	0.00	60cm以上120cm未満	0	●	◎	◎
382	ヤブツバキ	中低木	1	0.00	0	2m以上		◎	◎
383	ヤブツバキ	中低木	1	0.00	0	2m以上		◎	◎
384	ヤブツバキ	中低木	1	0.00	0	2m以上		◎	◎
385	ヤブツバキ	中低木	1	0.00	0	1以上2未満		◎	◎
386	ヤブツバキ	中低木	1	0.00	0	1以上2未満		◎	◎
387	ヤエクチナシ	寄植	0	19.90	0	0	○	◎	◎
388	タブノキ	中低木	1	0.00	0	1以上2未満		◎	◎
389	ヤブツバキ	中低木	1	0.00	0	1以上2未満		◎	◎
390	ヤブツバキ	中低木	1	0.00	0	1以上2未満		◎	◎
391	タブノキ	高木	1	0.00	60cm未満	0		◎	◎
392	ヤブツバキ	中低木	1	0.00	0	1以上2未満		◎	◎
394	ヤブツバキ	中低木	1	0.00	0	1以上2未満		◎	◎
395	ヤブツバキ	中低木	1	0.00	0	1以上2未満		◎	◎
396	タブノキ	高木	1	0.00	60cm未満	0		◎	◎
397	ヤブツバキ	中低木	1	0.00	0	1以上2未満		◎	◎
398	コノテガシワ	中低木	1	0.00	0	1以上2未満	●	◎	◎
399	タブノキ	高木	1	0.00	60cm未満	0		◎	◎
400	ヤエクチナシ	寄植	0	29.30	0	0		◎	◎
401	ヤブツバキ	中低木	1	0.00	0	1以上2未満		◎	◎
402	ヤブツバキ	中低木	1	0.00	0	2m以上		◎	◎
403	コノテガシワ	中低木	1	0.00	0	1以上2未満	●	◎	◎
404	ヤブツバキ	中低木	1	0.00	0	1以上2未満		◎	◎
405	タブノキ	高木	1	0.00	60cm未満	0		◎	◎
406	ヒラドツツジ	寄植	0	33.30	0	0	○	◎	◎
408	タブノキ	高木	1	0.00	60cm未満	0		◎	◎
409	サツキ	寄植	0	4.80	0	0	○	◎	◎
410	マメツゲ	寄植	0	106.70	0	0	○	◎	◎
412	コノテガシワ	中低木	1	0.00	0	1以上2未満	●	◎	◎
414	コノテガシワ	中低木	1	0.00	0	1以上2未満	●	◎	◎
416	コノテガシワ	中低木	1	0.00	0	1以上2未満	●	◎	◎
417	コノテガシワ	中低木	1	0.00	0	1以上2未満	●	◎	◎

岡東浄化センターポンプ場樹木管理表
ポンプ場廻り3

No3

◎印 年2回施工 ○(夏季)●(冬季)印 年1回施工

樹木番号	樹 木 名	種類	数 量				剪定 (1/年)	防 除	
			本	面積 m ²	幹周 cm	樹高 m		夏期	冬期
420	ヤブツバキ	中低木	1	0.00	0	1以上2未満		◎	◎
421	ヒラドツツジ	寄植	0	9.20	0	0	○		
422	コノテガシワ	中低木	1	0.00	0	1以上2未満	●	◎	◎
423	ヤブツバキ	中低木	1	0.00	0	1以上2未満		◎	◎
424	タブノキ	高木	1	0.00	60cm未満	0		◎	◎
425	ヤブツバキ	中低木	1	0.00	0	1以上2未満		◎	◎
426	ヤブツバキ	中低木	1	0.00	0	1以上2未満		◎	◎
427	ヤブツバキ	中低木	1	0.00	0	1以上2未満		◎	◎
428	ヤブツバキ	中低木	1	0.00	0	1以上2未満		◎	◎
429	ヤブツバキ	中低木	1	0.00	0	1以上2未満		◎	◎
430	ヤブツバキ	中低木	1	0.00	0	1以上2未満		◎	◎
431	タブノキ	中低木	1	0.00	0	1以上2未満		◎	◎
432	ヤブツバキ	中低木	1	0.00	0	1以上2未満		◎	◎
433	ヒラドツツジ	寄植	0	22.90	0	0	○		
434	ヤブツバキ	中低木	1	0.00	0	1m未満		◎	◎
435	ヤマモモ	高木	1	0.00	60cm未満	0		◎	◎
436	タブノキ	中低木	1	0.00	0	2m以上		◎	◎
437	ユーカリ	中低木	1	0.00	0	1以上2未満		◎	◎
438	ブラシノキ	中低木	1	0.00	0	1以上2未満		◎	◎
439	コノテガシワ	中低木	1	0.00	0	1以上2未満	●	◎	◎
440	トベラ	寄植	0	7.30	0	0	○	◎	◎
441	タブノキ	高木	1	0.00	60cm未満	0		◎	◎
442	クチナシ	寄植	0	7.20	0	0	○	◎	◎
443	タブノキ	高木	1	0.00	60cm未満	0		◎	◎
444	アベリア	寄植	0	14.40	0	0	○	◎	◎
445	ヤブツバキ	中低木	1	0.00	0	1以上2未満		◎	◎
446	ヤブツバキ	中低木	1	0.00	0	1以上2未満		◎	◎
447	ヒラドツツジ	寄植	0	13.60	0	0	○		
448	タブノキ	中低木	1	0.00	0	1以上2未満		◎	◎
449	コノテガシワ	中低木	1	0.00	0	1以上2未満	●	◎	◎
450	ヤブツバキ	中低木	1	0.00	0	1以上2未満		◎	◎
451	ヤブツバキ	中低木	1	0.00	0	1以上2未満		◎	◎
452	ヤブツバキ	中低木	1	0.00	0	1m未満		◎	◎
453	ヤブツバキ	中低木	1	0.00	0	1以上2未満		◎	◎
454	ヤブツバキ	中低木	1	0.00	0	1以上2未満		◎	◎
455	ヤブツバキ	中低木	1	0.00	0	1以上2未満		◎	◎
456	ヤブツバキ	中低木	1	0.00	0	2m以上		◎	◎
457	サツキ	寄植	0	21.90	0	0	○	◎	◎
458	タブノキ	高木	1	0.00	60cm未満	0		◎	◎
459	ヤブツバキ	中低木	1	0.00	0	2m以上		◎	◎
460	ヤブツバキ	中低木	1	0.00	0	1以上2未満		◎	◎
461	タブノキ	高木	1	0.00	60cm未満	0		◎	◎
462	ヤブツバキ	中低木	1	0.00	0	1以上2未満		◎	◎
463	ヤブツバキ	中低木	1	0.00	0	1以上2未満		◎	◎
464	ヤブツバキ	中低木	1	0.00	0	1以上2未満		◎	◎
465	コノテガシワ	中低木	1	0.00	0	1以上2未満	●	◎	◎
466	タブノキ	高木	1	0.00	60cm未満	0		◎	◎
467	タブノキ	中低木	1	0.00	0	1以上2未満		◎	◎
468	タブノキ	中低木	1	0.00	0	1以上2未満		◎	◎
469	タブノキ	中低木	1	0.00	0	1以上2未満		◎	◎
470	タブノキ	中低木	1	0.00	0	1以上2未満		◎	◎
471	クチナシ	寄植	0	9.30	0	0	○	◎	◎
472	タブノキ	高木	1	0.00	60cm未満	0		◎	◎
473	タブノキ	高木	1	0.00	60cm未満	0		◎	◎
474	タブノキ	中低木	1	0.00	0	1以上2未満		◎	◎
475	タブノキ	中低木	1	0.00	0	1以上2未満		◎	◎
476	0	0	0	0.00	0	0			
477	0	0	0	0.00	0	0			
478	0	0	0	0.00	0	0			

ポンプ場南西部

No4

◎印 年2回施工

○(夏季)

●(冬季)

印 年1回施工

[illegible]

岡東浄化センター管理事務所(公園)

◎印 年2回施工

○(夏季)

●(冬季)

印 年1回施工

[illegible]

岡東浄化センターポンプ場樹木管理表
ポンプ場廻り1

			夏季 剪定		冬季 剪定	
			防除		防除	
高木	幹周	60以上120未満（本）	0	0	0	0
		60未満（本）	0	0	0	0
中低木	樹高	2m以上（本）	0	30	30	30
		1以上2未満（本）	0	2	2	2
		1m未満（本）	0	0	0	0
寄植（㎡）		337.90	337.90	0.0	337.90	

岡東浄化センターポンプ場樹木管理表
ポンプ場廻り2

			夏季 剪定		冬季 剪定	
				防除		防除
高木	幹周	60以上120未満 (本)	0	1	1	1
		60未満 (本)	0	8	0	8
中低木	樹高	2m以上 (本)	0	10	0	10
		1以上2未満 (本)	0	24	8	24
		1m未満 (本)	0	0	0	0
寄植 (m³)		209.60	240.80	0.0	240.80	

岡東浄化センターポンプ場樹木管理表
ポンプ場廻り3

			夏季 剪定	防除	冬季 剪定	防除
高木	幹周	60以上120未満（本）	0	0	0	0
		60未満（本）	0	9	0	9
中低木	樹高	2m以上（本）	0	3	0	3
		1以上2未満（本）	0	34	4	34
		1m未満（本）	0	2	0	2
寄植（㎡）		105.80	60.10	0.0	60.10	

岡東浄化センターポンプ場樹木管理表
ポンプ場南西部

			夏季		冬季	
			剪定	防除	剪定	防除
高木	幹周	60以上120未満 (本)	0	0	0	0
		60未満 (本)	0	0	0	0
中低木	樹高	2m以上 (本)	0	0	0	0
		1以上2未満 (本)	0	0	0	0
		1m未満 (本)	0	0	0	0
寄植 (m³)			97.00	0.00	0.0	0.00

岡東浄化センター管理事務所(公園)

			夏季		冬季	
			剪定	防除	剪定	防除
高木	幹周	60以上120未満 (本)	0	3	0	3
		60未満 (本)	0	1	0	1
中低木	樹高	2m以上 (本)	0	0	0	0
		1以上2未満 (本)	0	0	0	0
		1m未満 (本)	0	0	0	0
寄植 (m ³)			20.00	20.00	0.0	20.00

岡東浄化センターポンプ場樹木管理表
合計本数

			夏季		冬季	
			剪定	防除	剪定	防除
高木	幹周	60以上120未満（本）	0	1	1	1
		60未満（本）	0	17	0	17
中低木	樹高	2m以上（本）	0	43	30	43
		1以上2未満（本）	0	60	14	60
		1m未満（本）	0	2	0	2
合計本数			0	123	45	123

寄植（m ³ ）		750.30	638.80	0	638.80
---------------------	--	--------	--------	---	--------

岡東浄化センターポンプ場樹木管理表
合計本数(公園を含む)

			夏季		冬季	
			剪定	防除	剪定	防除
高木	幹周	60以上120未満（本）	0	4	1	4
		60未満（本）	0	18	0	18
中低木	樹高	2m以上（本）	0	43	30	43
		1以上2未満（本）	0	60	14	60
		1m未満（本）	0	2	0	2
合計本数			0	127	45	127

寄植（m³）		770.30	658.80	0.00	658.80
--------	--	--------	--------	------	--------

吉井川浄化センター樹木管理表

図番	名 称	種類	幹周	高さ	本数	面積	剪定	薬剤散布
1	クロガネモチ	J			1		○	□◎
2	シャリンバイ	R			482		○(1本)	□◎
3	サンゴジュ	J				16 m ²	●	□◎
4	コウライシバ					11,849.00 m ²		
			小計		483	11,865 m ²	2	483
	芝生地					11,849.00 m ²	○●	
	インターロッキングブロック舗装部					18.60 m ²		
			小計			11,867.60 m ²		
	インターロッキングブロック舗装部 除草剤散布(ラウンドアップハイロード)					18.60 m ²	○	

今回施工：○（夏剪定），●（冬剪定），□（夏防除），◎（冬防除）J:常緑広葉樹 S:針葉樹 R:落葉樹

金岡ポンプ場樹木管理表

図番	名称	種類	幹周	幹周 (H18.4測定)	面積	令和 6年度	令和 7年度	薬剤散布 樹木	薬剤散布 寄植	備考
1	ソメイヨシノ	R	25	33		○	○	□◎		
2	ソメイヨシノ	R	23	34		○	○	□◎		
3	ソメイヨシノ	R	26	35			○	□◎		
4	ソメイヨシノ	R	25	38			○	□◎		
5	ソメイヨシノ	R	26	43		○	○	□◎		
6	ソメイヨシノ	R	32	44			○	□◎		
7	ソメイヨシノ	R	24	36		○	○	□◎		
8	ソメイヨシノ	R	23	50		○	○	□◎		
9	ソメイヨシノ	R	26	49		○	○	□◎		
10	ソメイヨシノ	R	29	56		○	○	□◎		
11	ソメイヨシノ	R	26	57		○	○	□◎		
12	ソメイヨシノ	R	25	53		○	○	□◎		
13	ソメイヨシノ	R	22	37		○	○	□◎		
14	ソメイヨシノ	R	26	61		○	○	□◎		
15	ソメイヨシノ	R	24	39			○	□◎		
16	ソメイヨシノ	R	28	38			○	□◎		
17	クスノキ	J		50		○	○	□◎		
18	クスノキ	J		52		○	○	□◎		
19	クスノキ	J		50		○	○	□◎		
20	クスノキ	J		48		○	○	□◎		
21	クスノキ	J		53		○	○	□◎		
22	クスノキ	J		59		○	○	□◎		
23	マメツゲ	J			14 m ²	○	○		□◎	114 株
24	マメツゲ	J			11 m ²	○	○		□◎	66 株
25	クロガネモチ	J		34		○	○	□◎		
26	クロガネモチ	J		26		○	○	□◎		
27	クロガネモチ	J		37		○	○	□◎		
28	クロガネモチ	J		31		○	○	□◎		
29	クロガネモチ	J		24		○	○	□◎		
30	クロガネモチ	J		45		○	○	□◎		
31	クロガネモチ	J		28		○	○	□◎		
32	クロガネモチ	J		30		○	○	□◎		
33	クロガネモチ	J		32			○	□◎		
34	クロガネモチ	J		28			○	□◎		
35	クロガネモチ	J		35			○	□◎		
	抜 根 除 草									
	高木・寄植植樹部				103 m ²	○	○			
	舗装部+建物周囲				43 m ²	○	○	□◎		

今回施工：○（夏剪定），●（冬剪定），□（夏防除），◎（冬防除） J:常緑広葉樹 S:針葉樹 R:落葉樹

夏季	
樹木剪定	35 本
寄植剪定	25 m ²
樹木防除	33 本
寄植防除	25 m ²

冬季	
樹木剪定	0 本
寄植剪定	0 m ²
樹木防除	33 本
寄植防除	25 m ²

抜根除草	103 m ²
機械除草	43 m ²
除草剤散布	43 m ²

政津ポンプ場樹木管理表

図番	名 称	種類	幹周	高 さ	面積	令和 6年度	令和 7年度	薬剤散布 樹木	薬剤散布 寄植	備 考
1	クスノキ	J	60未満			○	○			
2	アラカシ	J	60未満	3.5		○	○	□◎		
3	アラカシ	J	60未満	3.0		-	-			
4	カイズカイブキ	S		3.3		●強	●	□◎		冬季剪定
5	カイズカイブキ	S		3.3		●強	●	□◎		冬季剪定
6	カイズカイブキ	S		3.3		●強	●	□◎		冬季剪定
7	カイズカイブキ	S		3.3		●強	●	□◎		冬季剪定
8	カイズカイブキ	S				●強	●	□◎		冬季剪定
9	カイズカイブキ	S				●強	●	□◎		冬季剪定
10	カイズカイブキ	S				●強	●	□◎		冬季剪定
11	カイズカイブキ	S				●強	●	□◎		冬季剪定
12	カイズカイブキ	S				●強	●	□◎		冬季剪定
13	カイズカイブキ	S				●強	●	□◎		冬季剪定
14	カイズカイブキ	S				●強	●	□◎		冬季剪定
15	カイズカイブキ	S				●強	●	□◎		冬季剪定
16	カイズカイブキ	S				●	●	□◎		冬季剪定
17	カイズカイブキ	S				●	●	□◎		冬季剪定
18	カイズカイブキ	S				●	●	□◎		冬季剪定
19	カイズカイブキ	S				●	●	□◎		冬季剪定
20	サトザクラ	R	60未満			○	○	□◎		
22	サトザクラ	R	60未満	3.0		○	○	□◎		
23	サトザクラ	R	60未満	3.0		○	○	□◎		
24	サトザクラ	R	60未満			○	○	□◎		
25	サトザクラ	R	60未満			○	○	□◎		
26	サトザクラ	R	60未満					□◎		
27	サトザクラ	R	60未満					□◎		
28	ヤマモモ	J	60未満	3.5		●強	●	□◎		冬季剪定
29	ヤマモモ	J	60未満	3.0		●強	●	□◎		冬季剪定
30	ヤマモモ	J	60未満	3.0		●強	●	□◎		冬季剪定
31	ヤマモモ	J	60未満	3.0		●強	●	□◎		冬季剪定
32	サンゴジュ	J	60未満	2.5		○	○	□◎		
33	サンゴジュ	J	60未満	2.5		○	○	□◎		
34	サンゴジュ	J	60未満	2.2		○	○	□◎		
35	サンゴジュ	J	60未満			○強	○	□◎		
36	サンゴジュ	J	60未満			○強	○	□◎		
37	サンゴジュ	J	60未満	2.5		○強	○	□◎		
38	サンゴジュ	J	60未満	1.8		○強	○	□◎		
39	サンゴジュ	J	60未満	3.5		○	○	□◎		
40	キンモクセイ	J				●	●	□◎		冬季剪定
41	キンモクセイ	J				●	●	□◎		冬季剪定
42	キンモクセイ	J				●	●	□◎		冬季剪定
43	キンモクセイ	J				●	●	□◎		冬季剪定
44	キンモクセイ	J				●	●	□◎		冬季剪定
46	ヒラドツツジ	J			56 m ²	○	○		□◎	280株
47	シャリンバイ	J			44 m ²	●	●		□◎	220株
	抜根除草				337 m ²	○	○			
	除草(肩掛け草刈機使用)				67 m ²	○	○			

今回施工：○（夏剪定），●（冬剪定），□（夏防除），◎（冬防除） J:常緑広葉樹 S:針葉樹 R:落葉樹

○強（夏強剪定），●強（冬強剪定）

夏季	
樹木剪定	15 本
寄植剪定	56 m ²
樹木防除	41 本
寄植防除	100 m ²

冬季	
樹木剪定	25 本
寄植剪定	44 m ²
樹木防除	41 本
寄植防除	100 m ²

抜根除草	337 m ²
機械除草	67 m ²

瀬戸浄化センター樹木管理表

図番	名 称	種類	幹周	高 さ	面積	令和 6年度	令和 7年度	薬剤散布 樹木	薬剤散布 寄植	備 考
1	アラカシ	J	60以上120未満				○	□◎		
2	アラカシ	J	60以上120未満				○	□◎		
3	アラカシ	J	60以上120未満				○	□◎		
4	アラカシ	J	60以上120未満				○	□◎		
5	アラカシ	J	60以上120未満				○	□◎		
6	アラカシ	J	60以上120未満				○	□◎		
7	アラカシ	J	60以上120未満				○	□◎		
8	アラカシ	J	60以上120未満				○	□◎		
9	アラカシ	J	60以上120未満				○	□◎		
10	アラカシ	J	60以上120未満				○	□◎		
11	アラカシ	J	60以上120未満				○	□◎		
12	アラカシ	J	60以上120未満				○	□◎		
13	アラカシ	J	60以上120未満				○	□◎		
14	アラカシ	J	60以上120未満				○	□◎		
15	アラカシ	J	60以上120未満				○	□◎		
16	アラカシ	J	60以上120未満				○	□◎		
17	アラカシ	J	60以上120未満				○	□◎		
18	アラカシ	J	60以上120未満				○	□◎		
19	アラカシ	J	60以上120未満				○	□◎		
20	アラカシ	J	60以上120未満				○	□◎		
21	アラカシ	J	60以上120未満				○	□◎		
22	アラカシ	J	60以上120未満			○	○	□◎		
23	アラカシ	J	60以上120未満			○	○	□◎		
24	アラカシ	J	60以上120未満			○	○	□◎		
25	アラカシ	J	60以上120未満			○	○	□◎		
26	アラカシ	J	60以上120未満			○	○	□◎		
27	アラカシ	J	60以上120未満			○	○	□◎		
28	アラカシ	J	60以上120未満			○	○	□◎		
29	アラカシ	J	60以上120未満			○	○	□◎		
30	アラカシ	J	60以上120未満			○	○	□◎		
31	アラカシ	J	60以上120未満			○	○	□◎		
32	アラカシ	J	60以上120未満			○	○	□◎		
33	アラカシ	J	60以上120未満			○	○	□◎		
34	アラカシ	J	60以上120未満			○	○	□◎		
35	アラカシ	J	60以上120未満			○	○	□◎		
36	アラカシ	J	60以上120未満			○	○	□◎		
37	アラカシ	J	60以上120未満			○	○	□◎		
38	アラカシ	J	60以上120未満			○	○	□◎		
39	アラカシ	J	60以上120未満			○	○	□◎		
40	アラカシ	J	60以上120未満			○	○	□◎		
41	アラカシ	J	60以上120未満			○	○	□◎		
42	アラカシ	J	60以上120未満			○	○	□◎		
43										
44										
45										
46										
47										
						21	42	42		

今回施工：○（夏剪定），●（冬剪定），□（夏防除），◎（冬防除） J：常緑広葉樹 S：針葉樹 R：落葉樹

夏季			
剪定		病虫害防除	
60以上120未満	42 本	60以上120未満	42 本
60未満	0 本	60未満	0 本
中低木	0 本	中低木	0 本
寄植剪定	0 m ²	寄植防除	0 本

冬季			
剪定		病虫害防除	
60以上120未満	0 本	60以上120未満	42 本
60未満	0 本	60未満	0 本
中低木	0 本	中低木	0 本
寄植剪定	0 m ²	寄植防除	0 m ²


抜根除草	0 m ²
機械除草	0 m ²

瀬戸雨水ポンプ場

[illegible]

今回施工：○（夏剪定），●（冬剪定），□（夏防除），◎（冬防除） J:常緑広葉樹 S:針葉樹 R:落葉樹


夏季(樹木剪定)	
60cm以上120cm未満	4 本
60cm未満	2 本

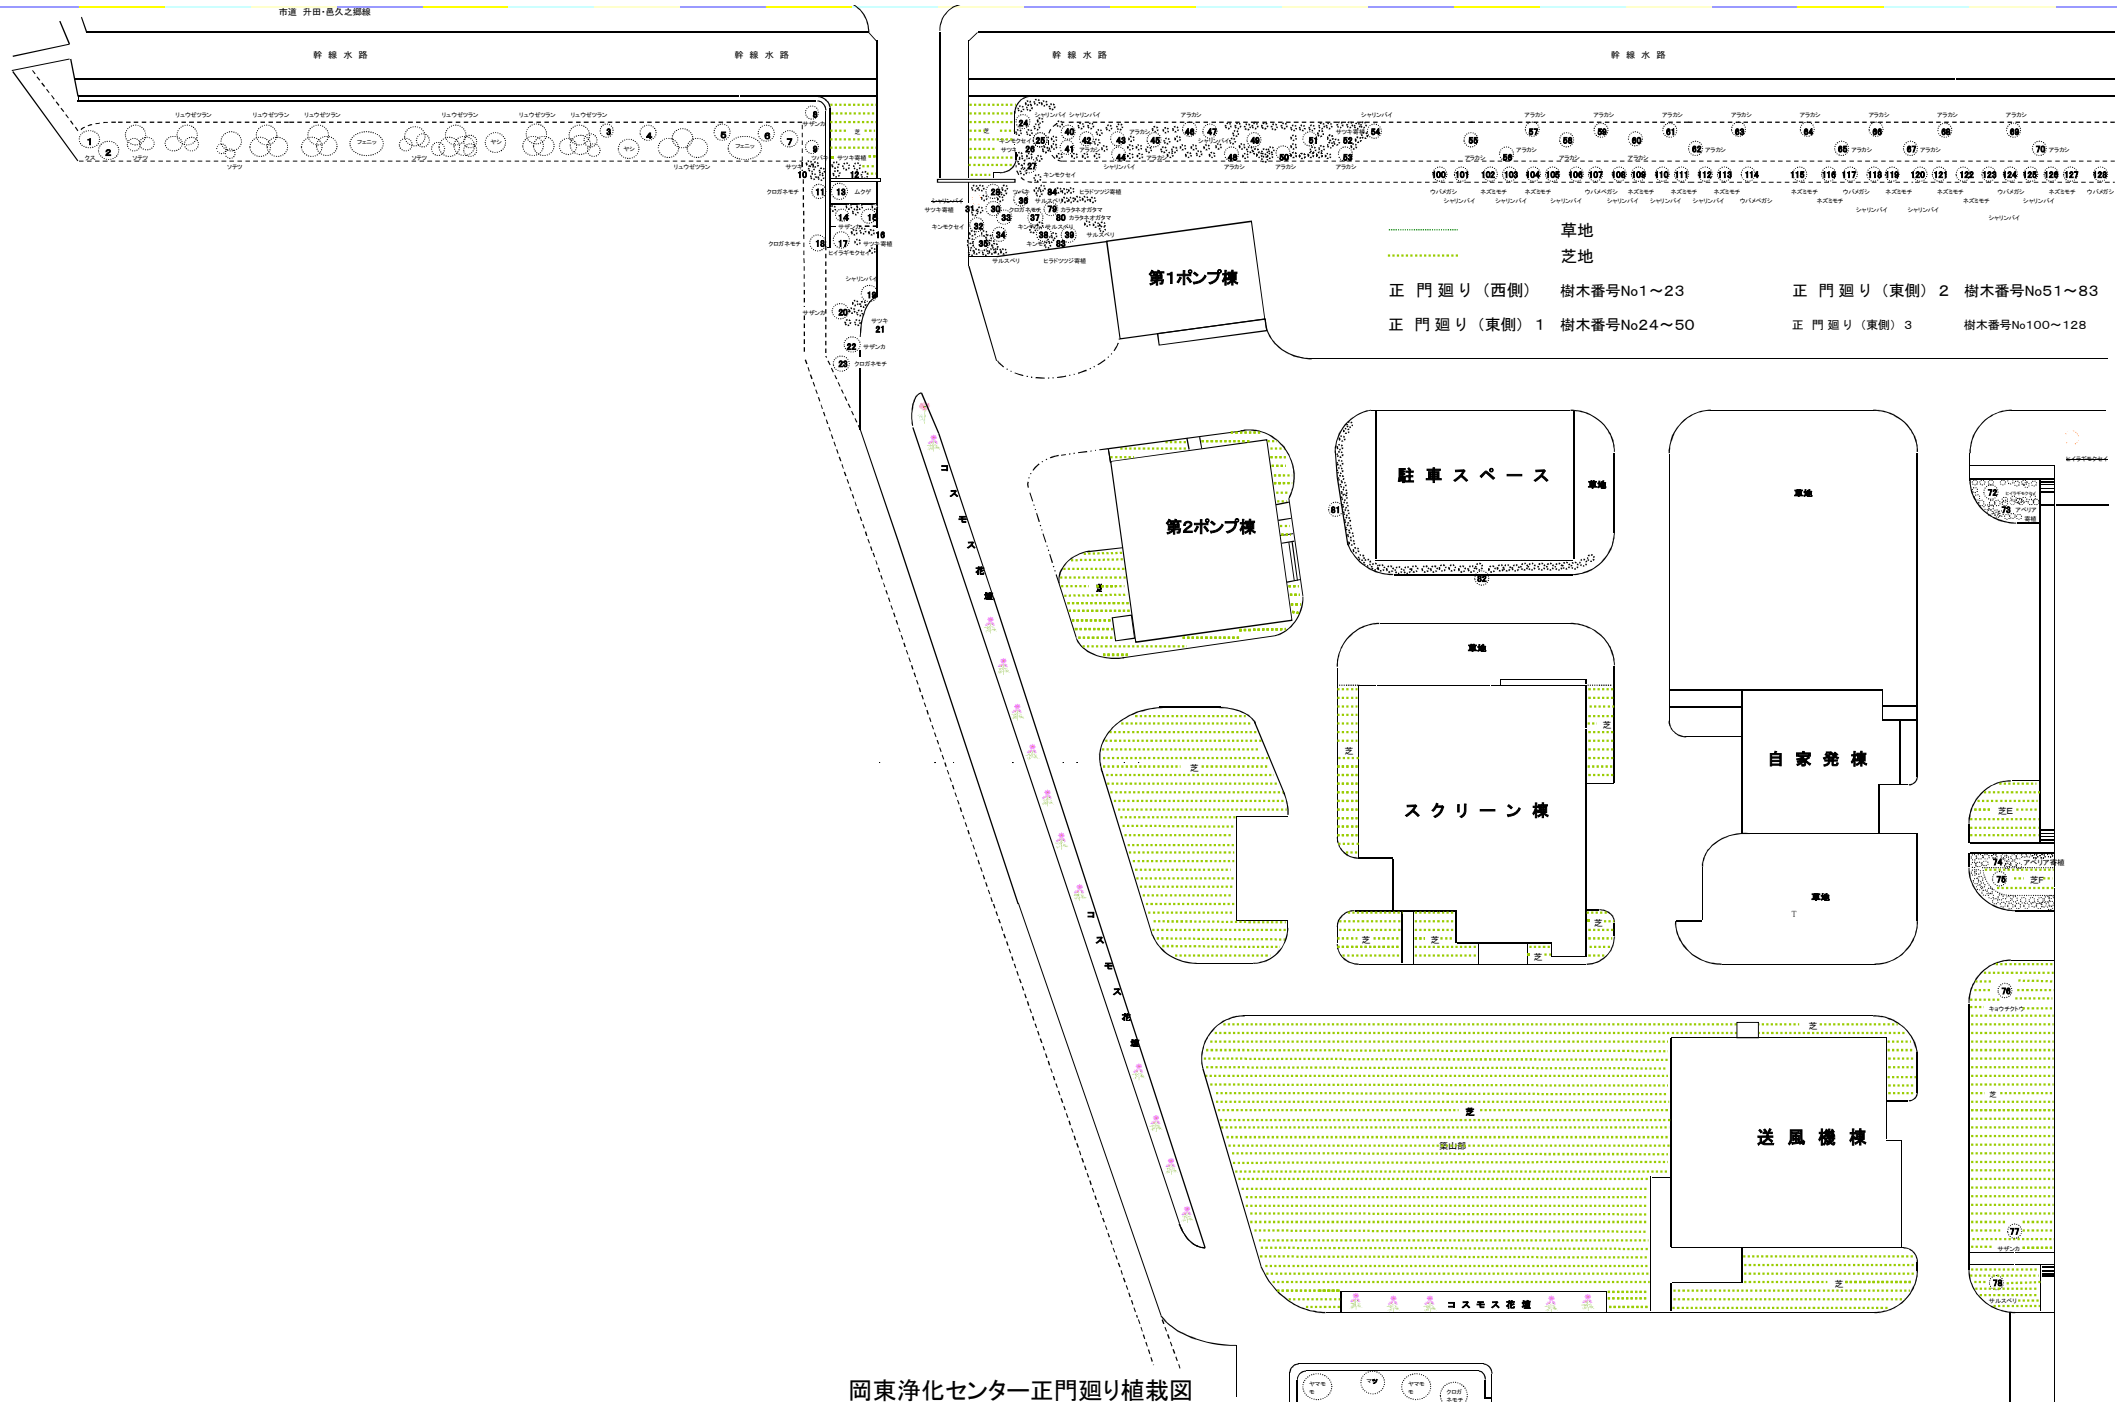

岡東浄化センター管理棟廻り植栽図




岡東浄化センター脱水機棟廻り植栽図

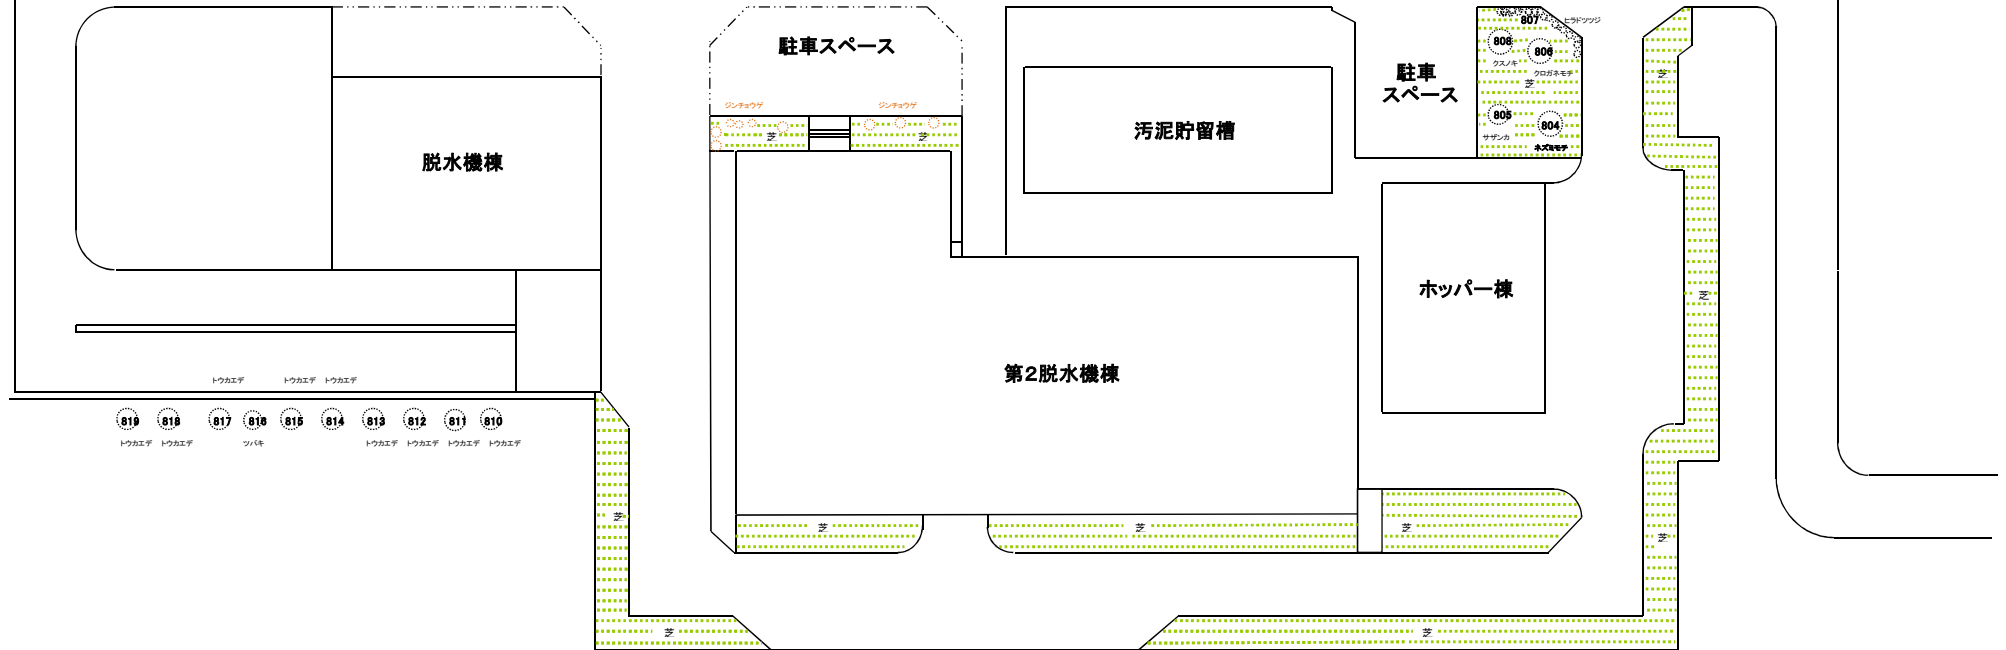




..... 芝地

公園周辺図

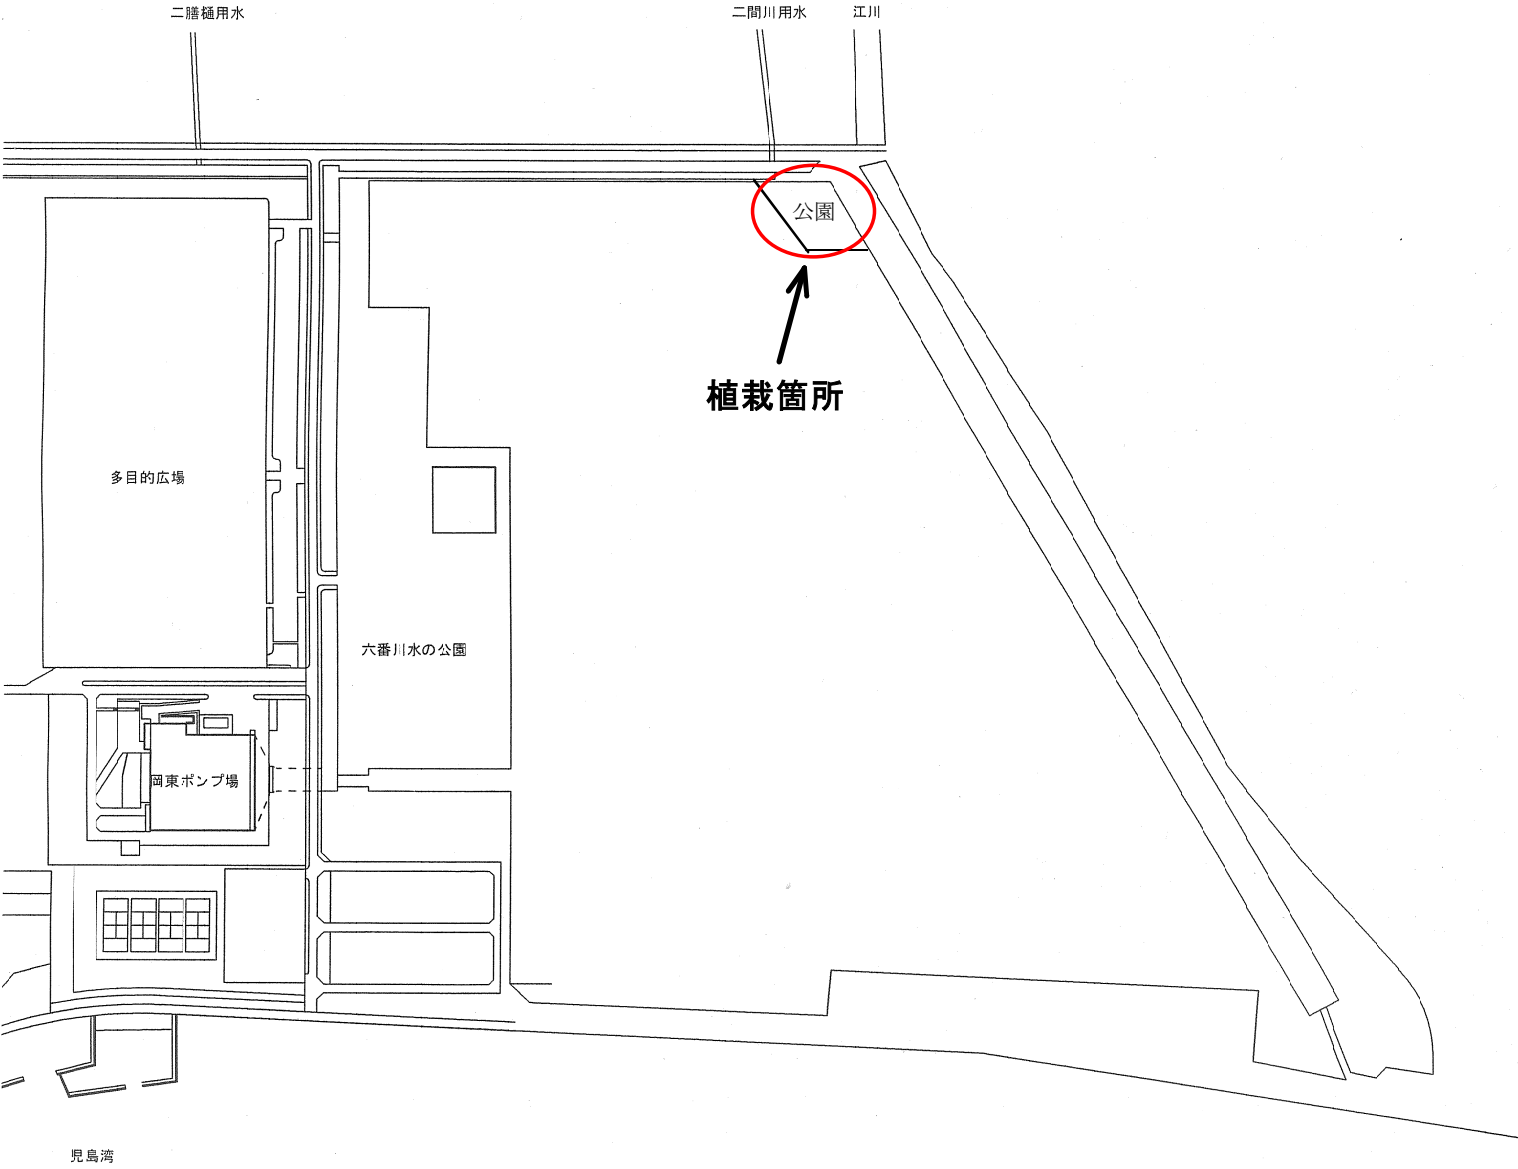


公園図面

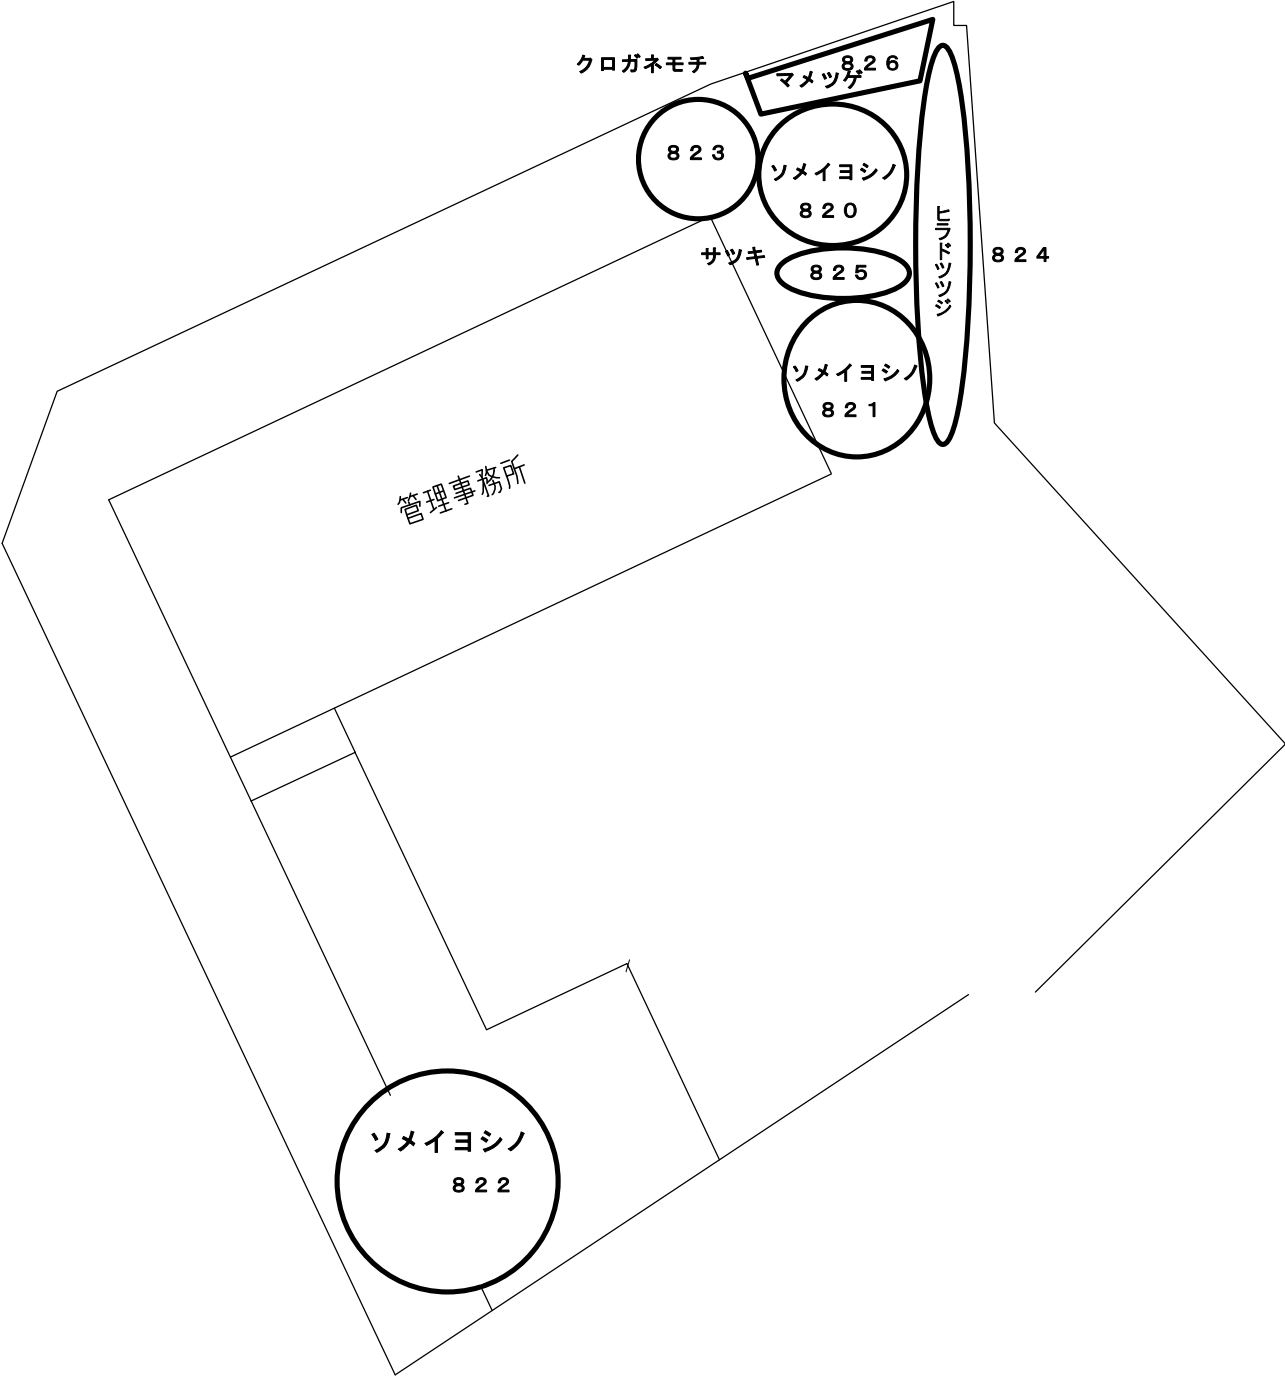

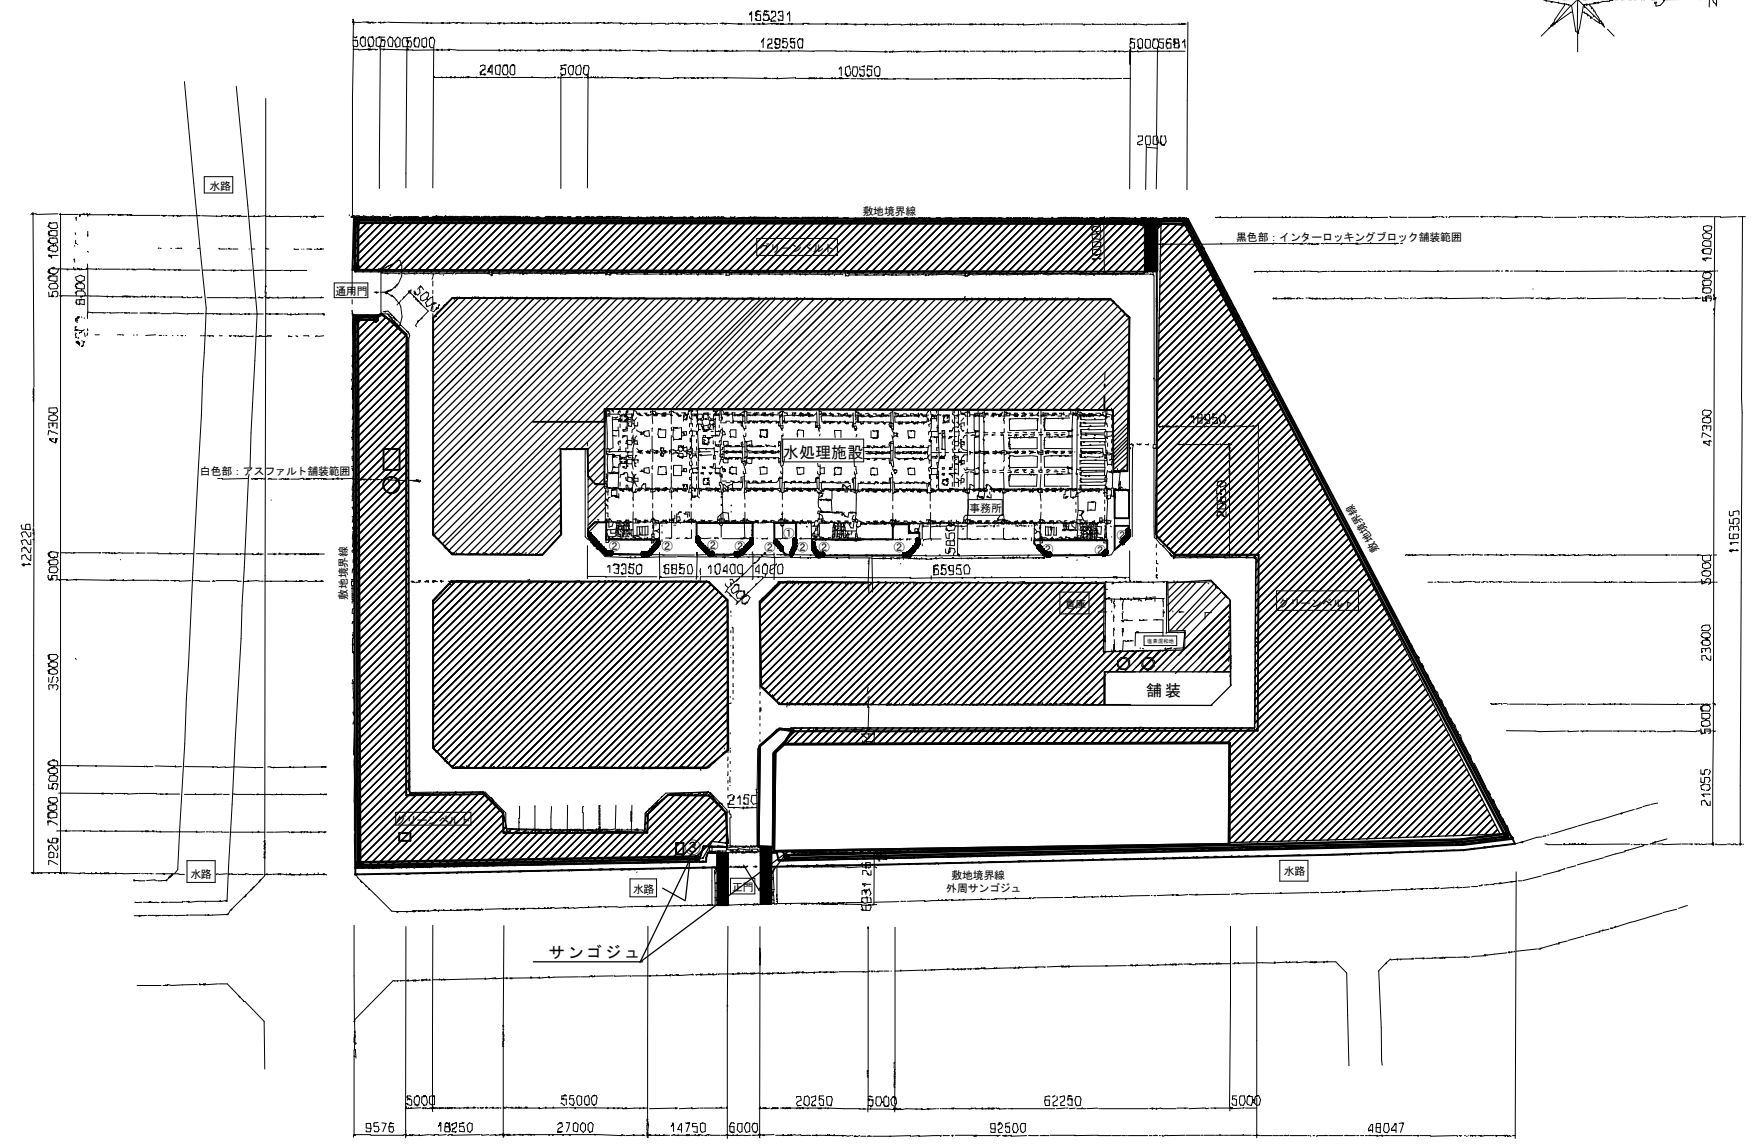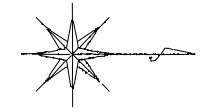

凡 例		
記 号	名 称	作 業 内 容
■	芝生地	機械除草 夏季1回・冬季1回
■	インターロッキングブロック	機械除草・除草剤散布 夏季1回
①	クロガネモチ	剪定 冬季1回 病害虫防除 夏季1回冬季1回
②	シャリンバイ	剪定 夏季1回 病害虫防除 夏季1回冬季1回
③	サンゴジュ	病害虫防除 夏季1回冬季1回


名 称	岡東浄化センターほか植栽管理業務委託
図 名	吉井川浄化センター植栽図

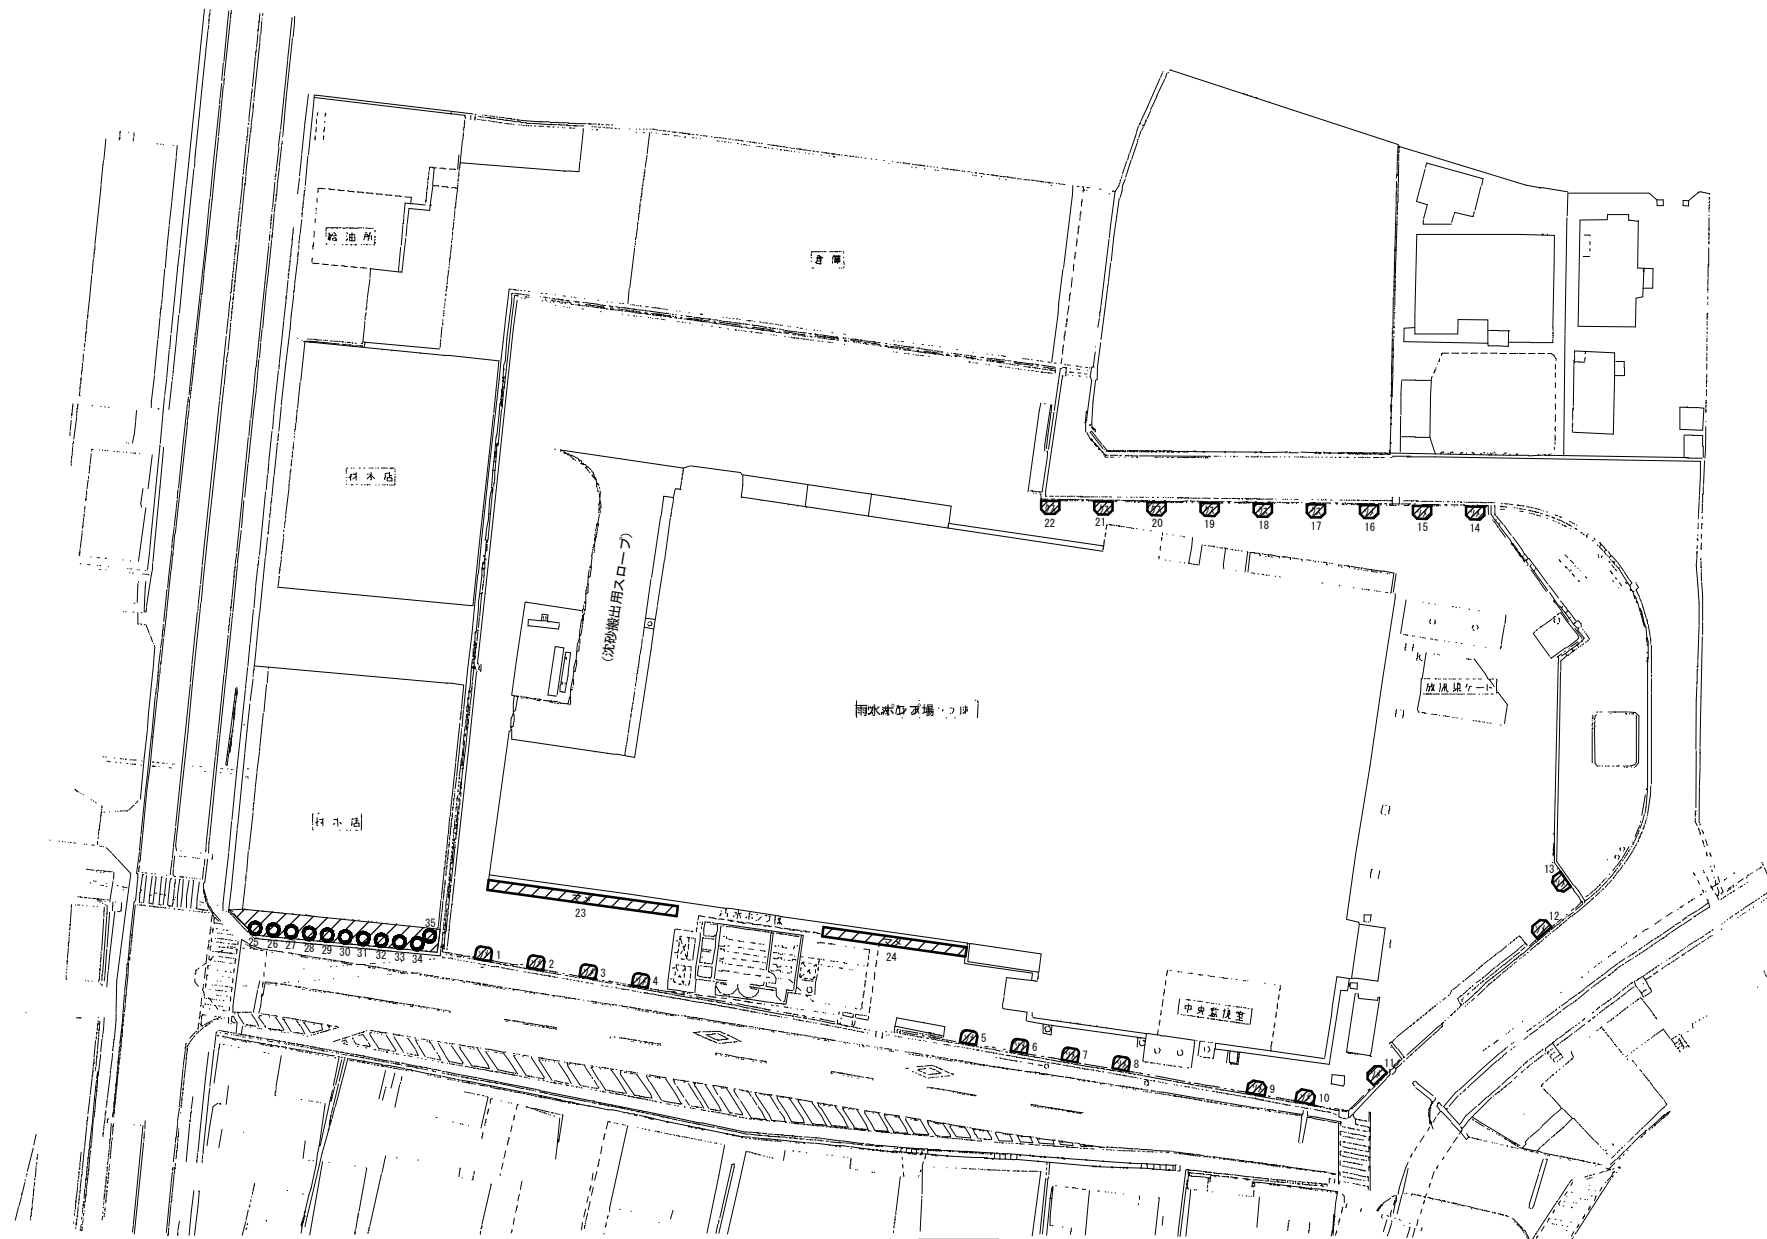

凡 例

記 号	作 業 内 容	名 称
クス	夏季・冬季病害虫防除、夏季剪定 5本	クスノキ 6本
ソメ	夏季・冬季病害虫防除	ソメイヨシノ 16本
マメ	夏季・冬季病害虫防除、夏季剪定 25㎡	マメツゲ 25㎡
○	夏季・冬季病害虫防除、夏季剪定 11本	クロガネモチ 11本
▨	抜根除草	103㎡
	機械除草および除草剤散布	43㎡ (建物周囲、舗装部、ｽﾎｰﾌﾟ)


名称	岡東浄化センターほか植栽管理業務委託			
園名	金岡ポンプ場植栽園	縮尺		No.
年 月 日	下水道局 岡東浄化センター	課 長	主 幹	主 任 係 員 担 当

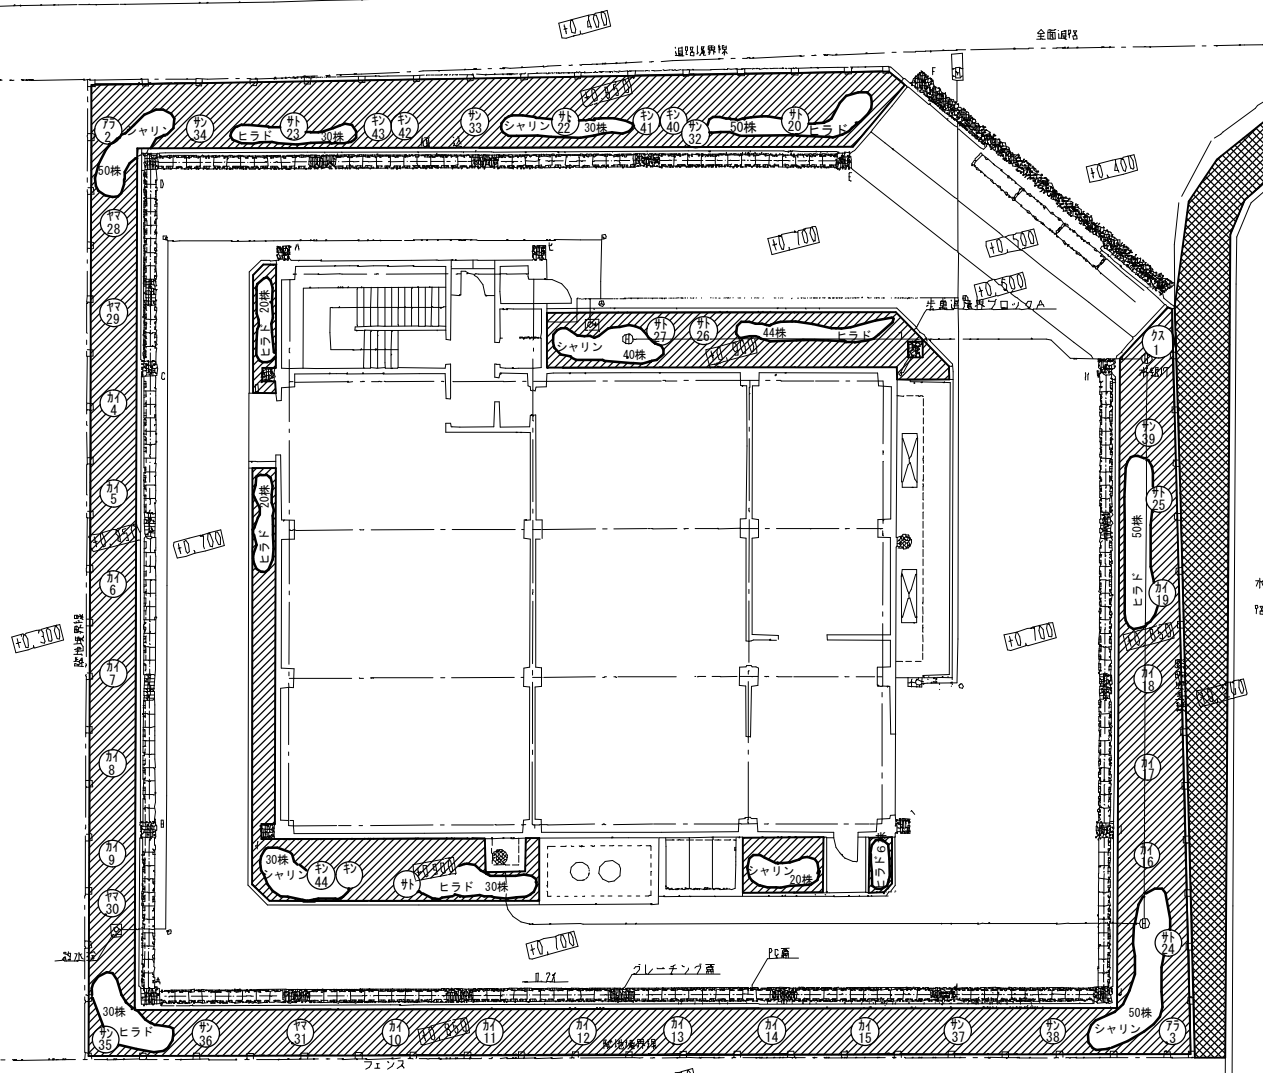


凡 例

記 号	作 業 内 容	名	称
クス	夏季・冬季病害虫防除 1本	クスノキ	1本
アラ	夏季・冬季病害虫防除 夏季剪定 1本	アラカシ	2本
カイ	夏季・冬季病害虫防除 冬季剪定 16本	カイズカイブキ	16本
サト	夏季・冬季病害虫防除	サトザクラ	8本
ヤマ	夏季・冬季病害虫防除、冬季剪定 4本	ヤマモモ	4本
サン	夏季・冬季病害虫防除、夏季剪定 8本	サングジュ	8本
キン	夏季・冬季病害虫防除	キンモクセイ	6本
ヒラド	夏季・冬季病害虫防除、夏季剪定 56㎡	ヒラドツツジ	280株(植付株数 5株/㎡)
シャリン	夏季・冬季病害虫防除、冬季剪定 44㎡	シャリンバイ	220株(植付株数 5株/㎡)
	抜根除草		
	機械除草		

(株) 三永コンサルタント				
主 任 山 本	助 任 佐 田	田 中	山 本	山 本
三 永 二 郎	佐 田 一 夫	田 中 一 夫	山 本 一 夫	山 本 一 夫

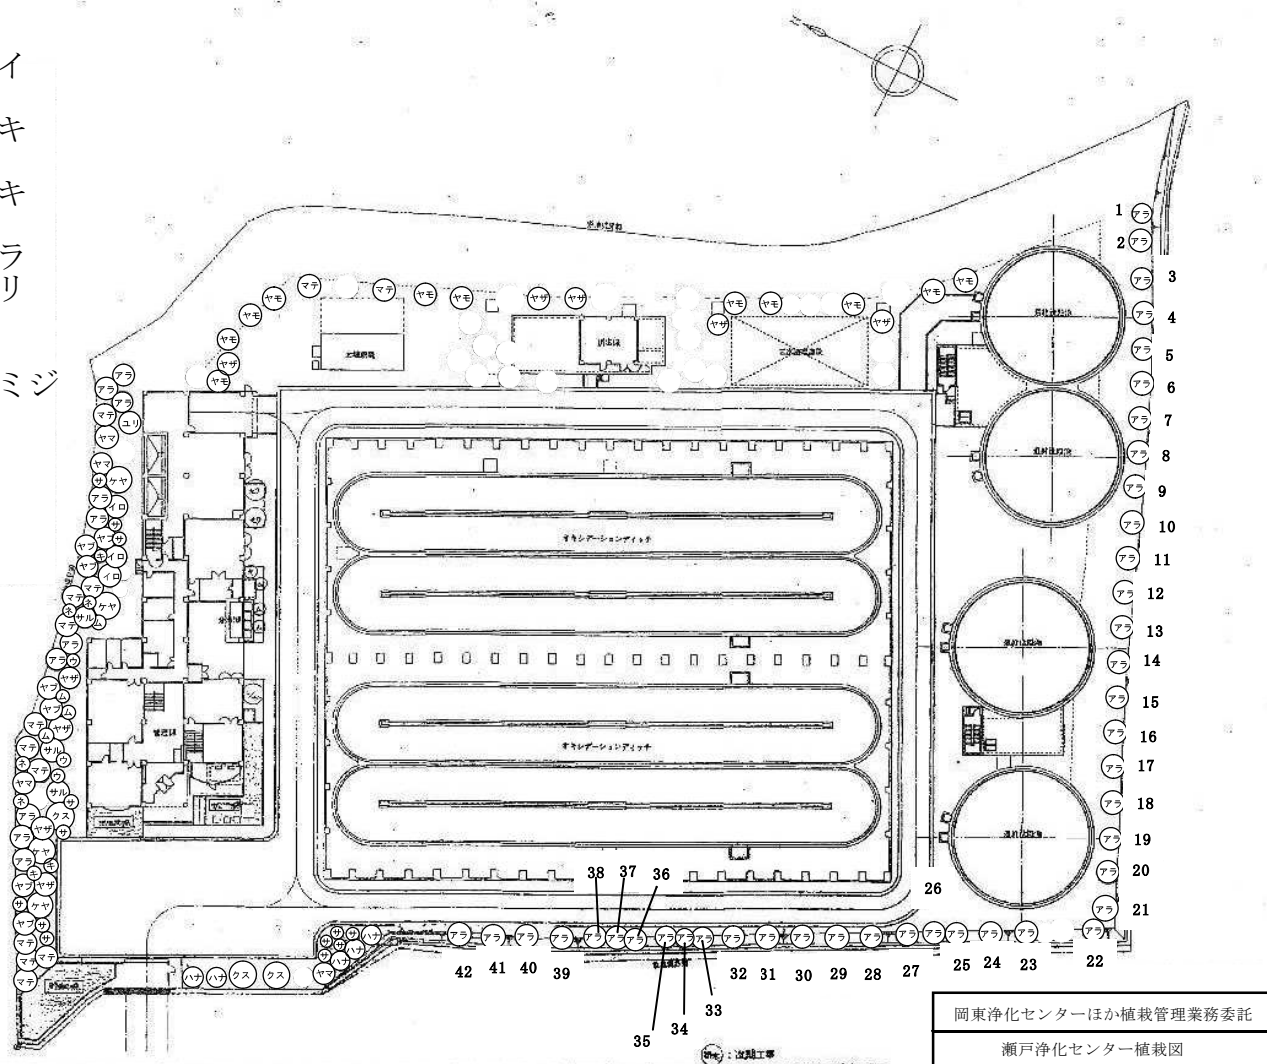

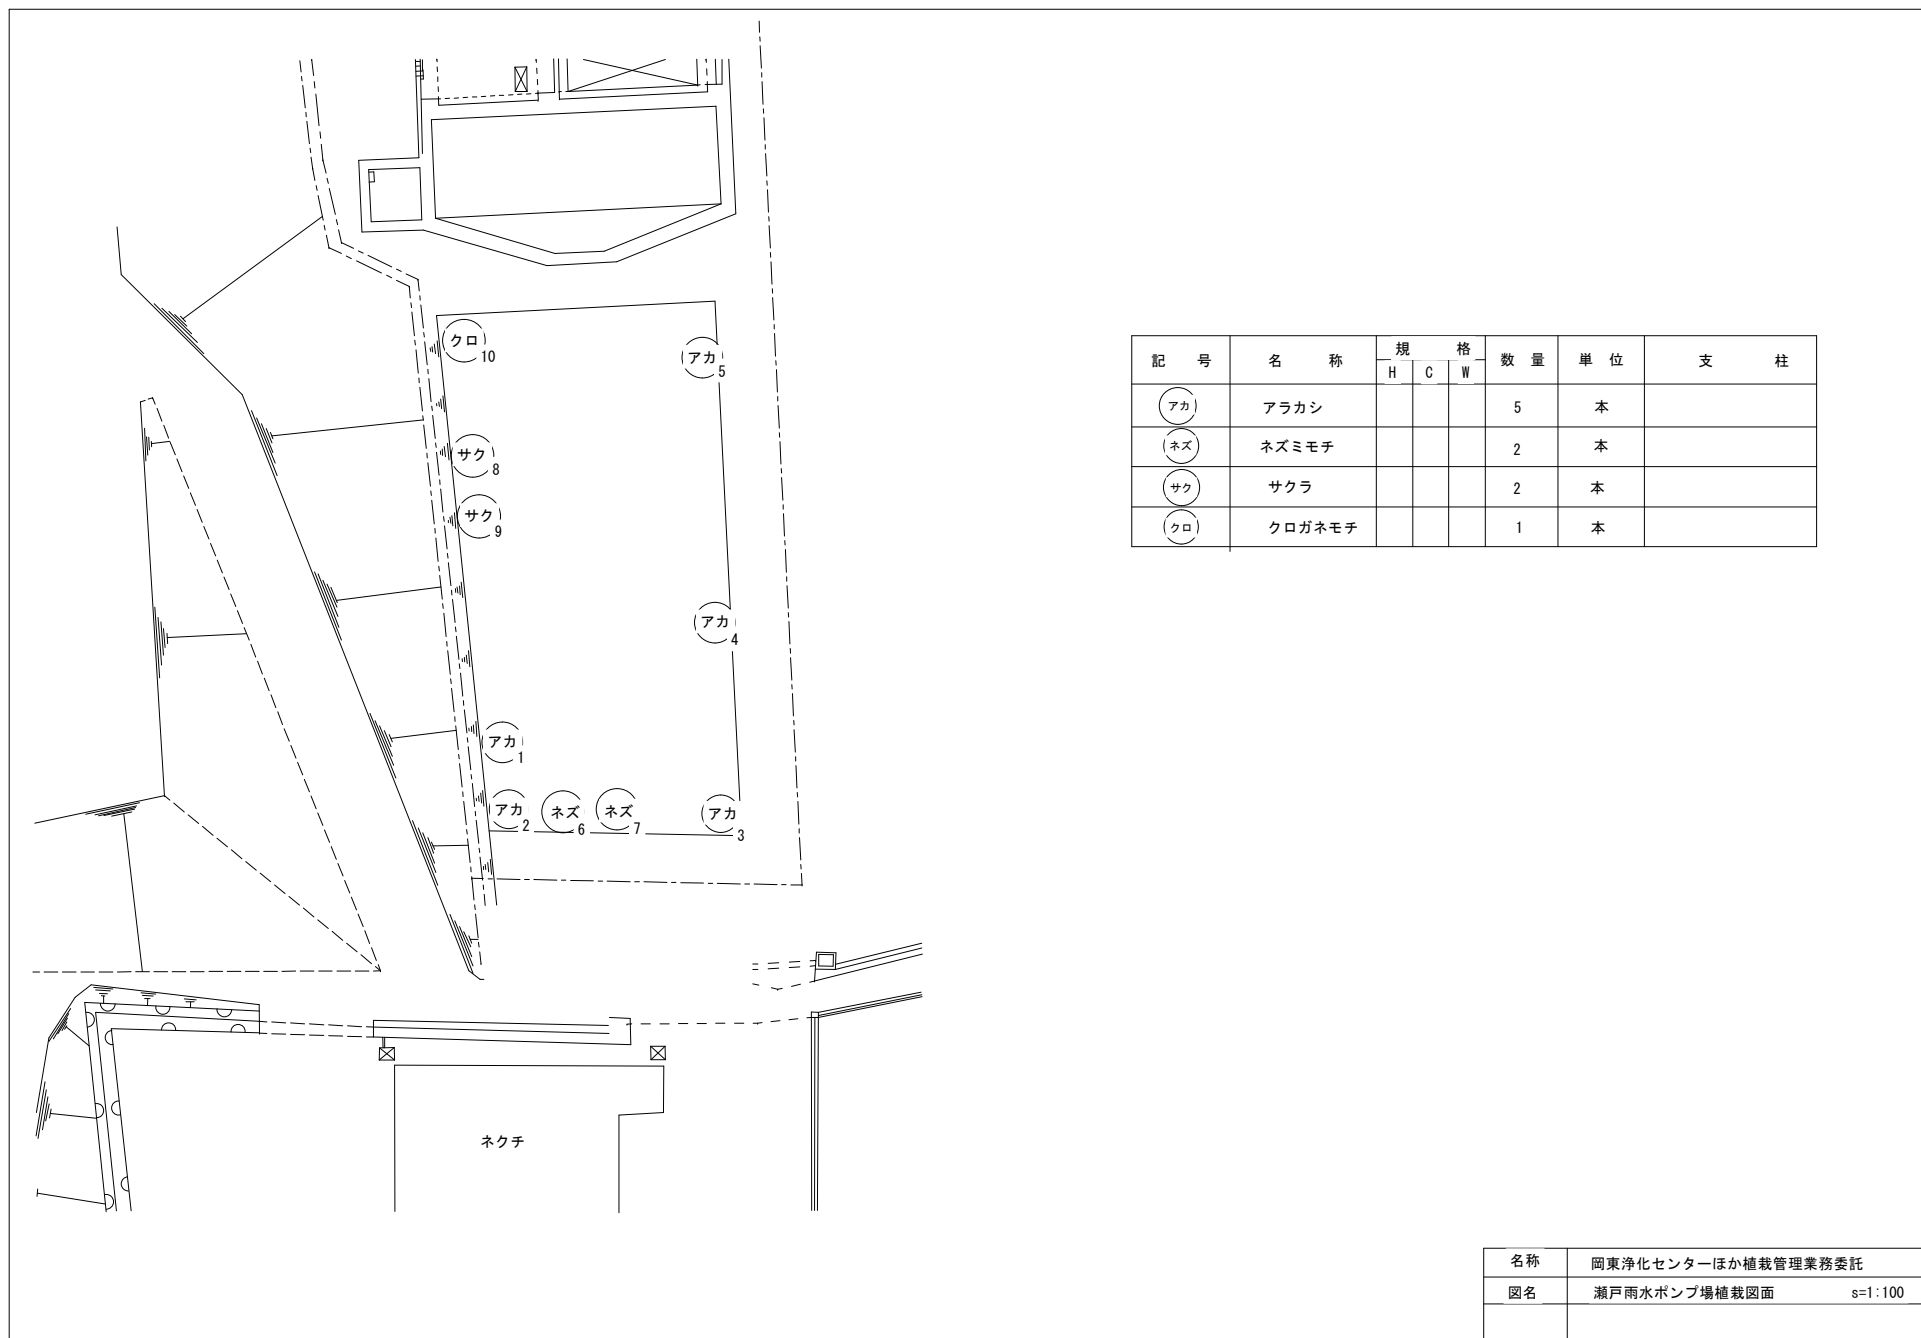

名称	岡東浄化センターほか植栽管理業務委託	
図名	瀬戸雨水ポンプ場植栽図面	s=1:100