




委託業務箇所：水処理棟地下1階

委託業務箇所：汚泥処理棟1階



一宮浄化センター
雑排水ポンプほか点検業務委託
(全体配置図)

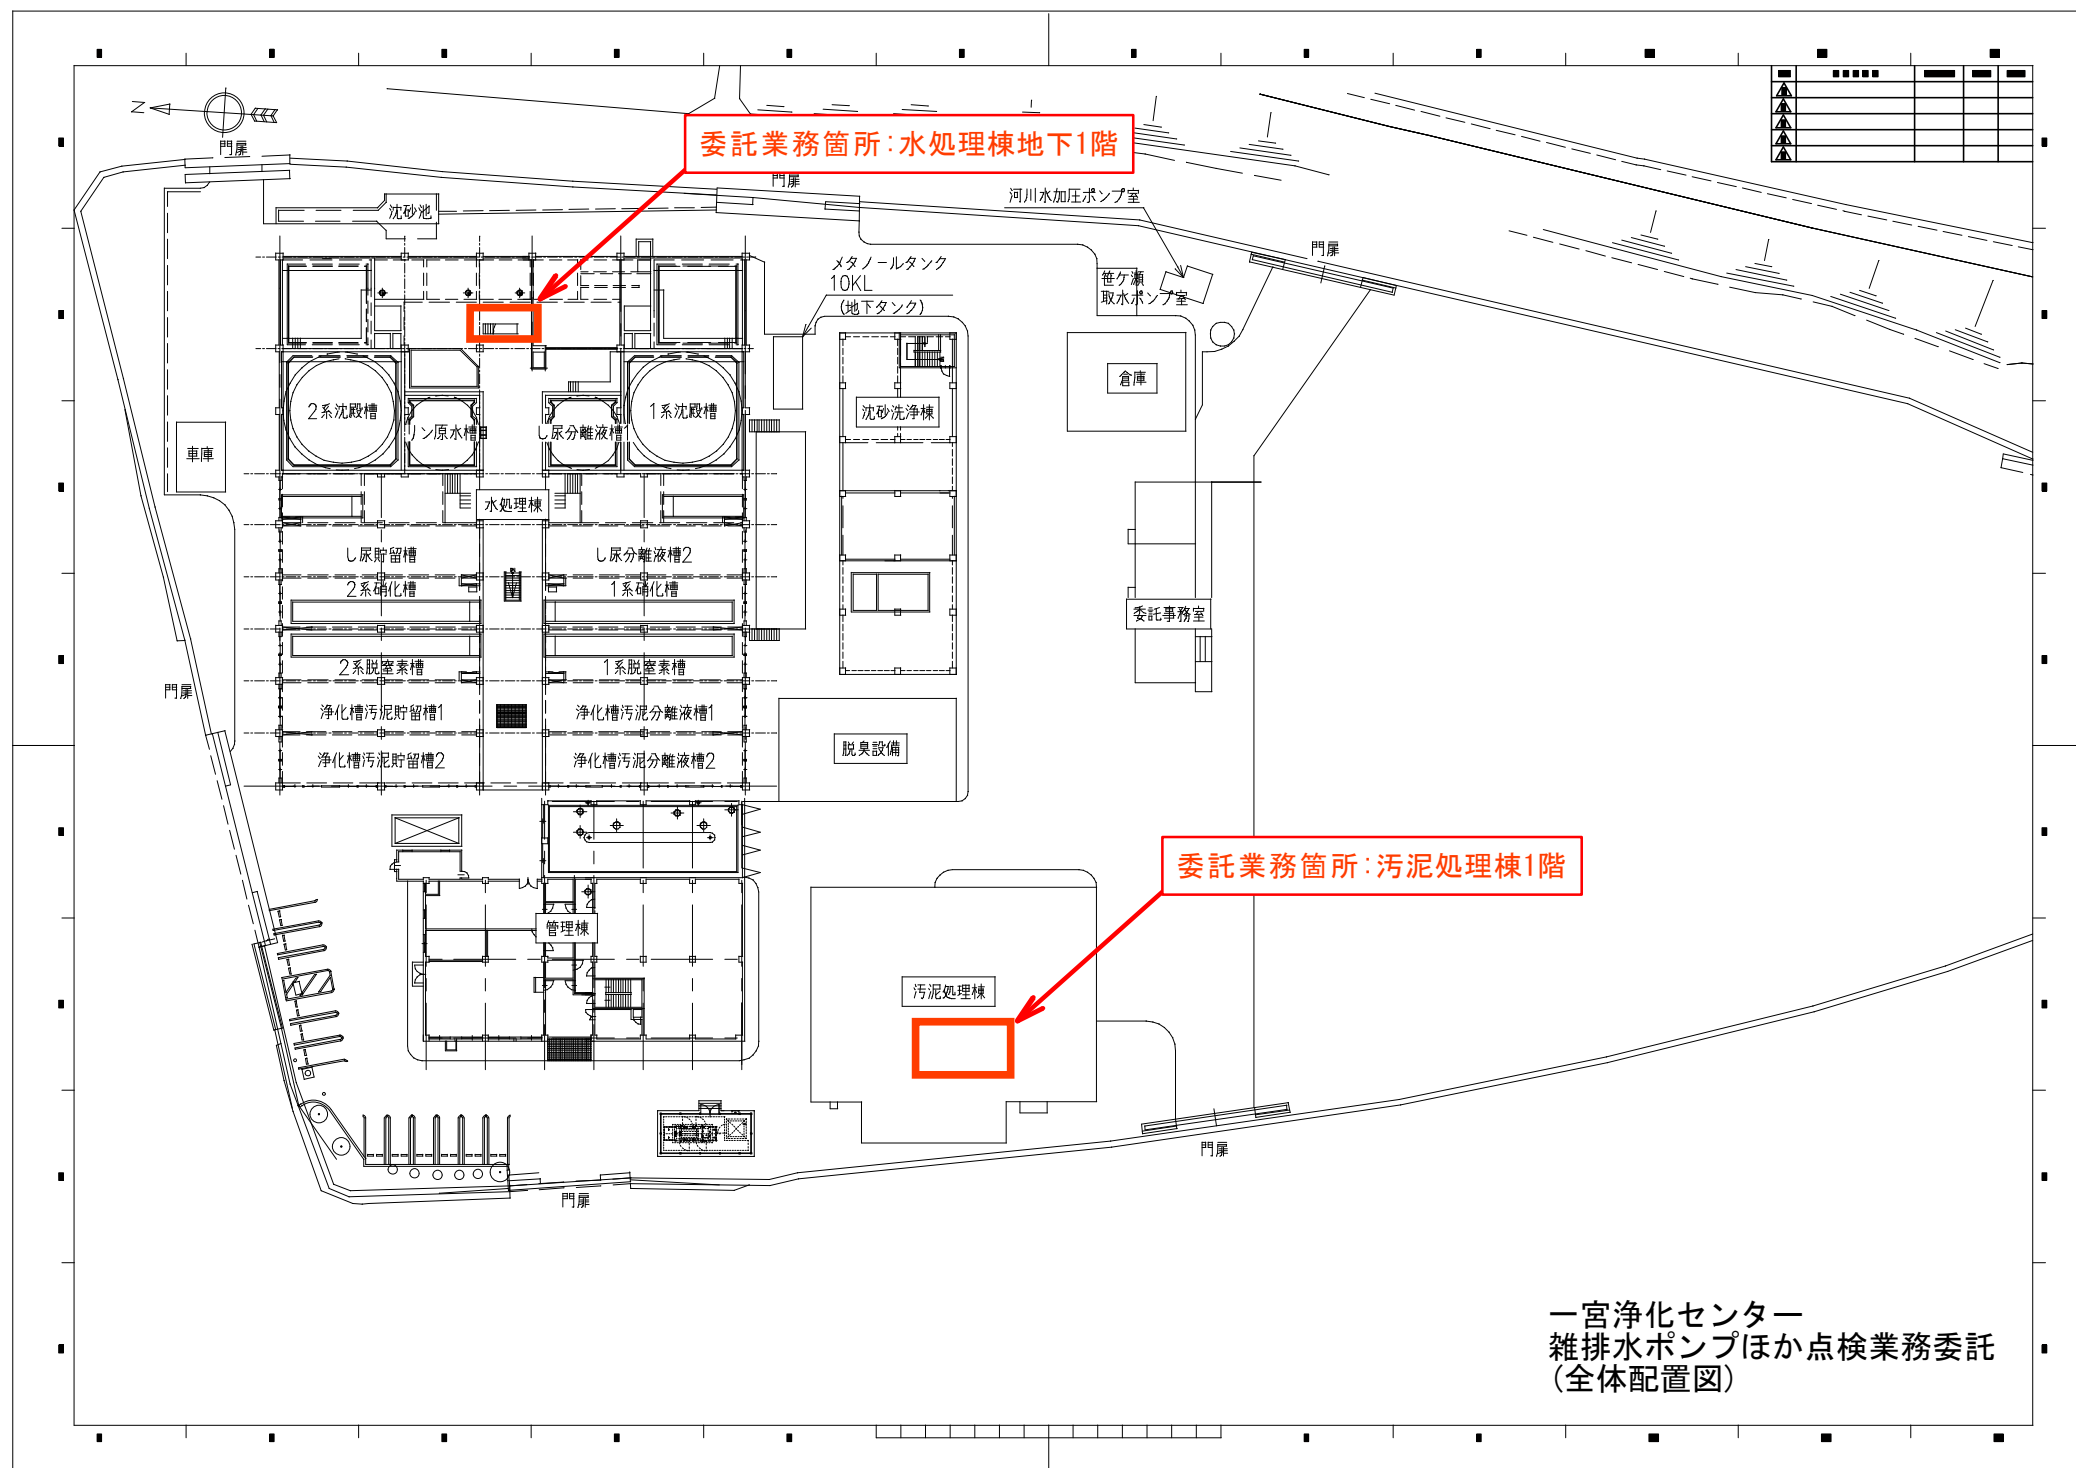

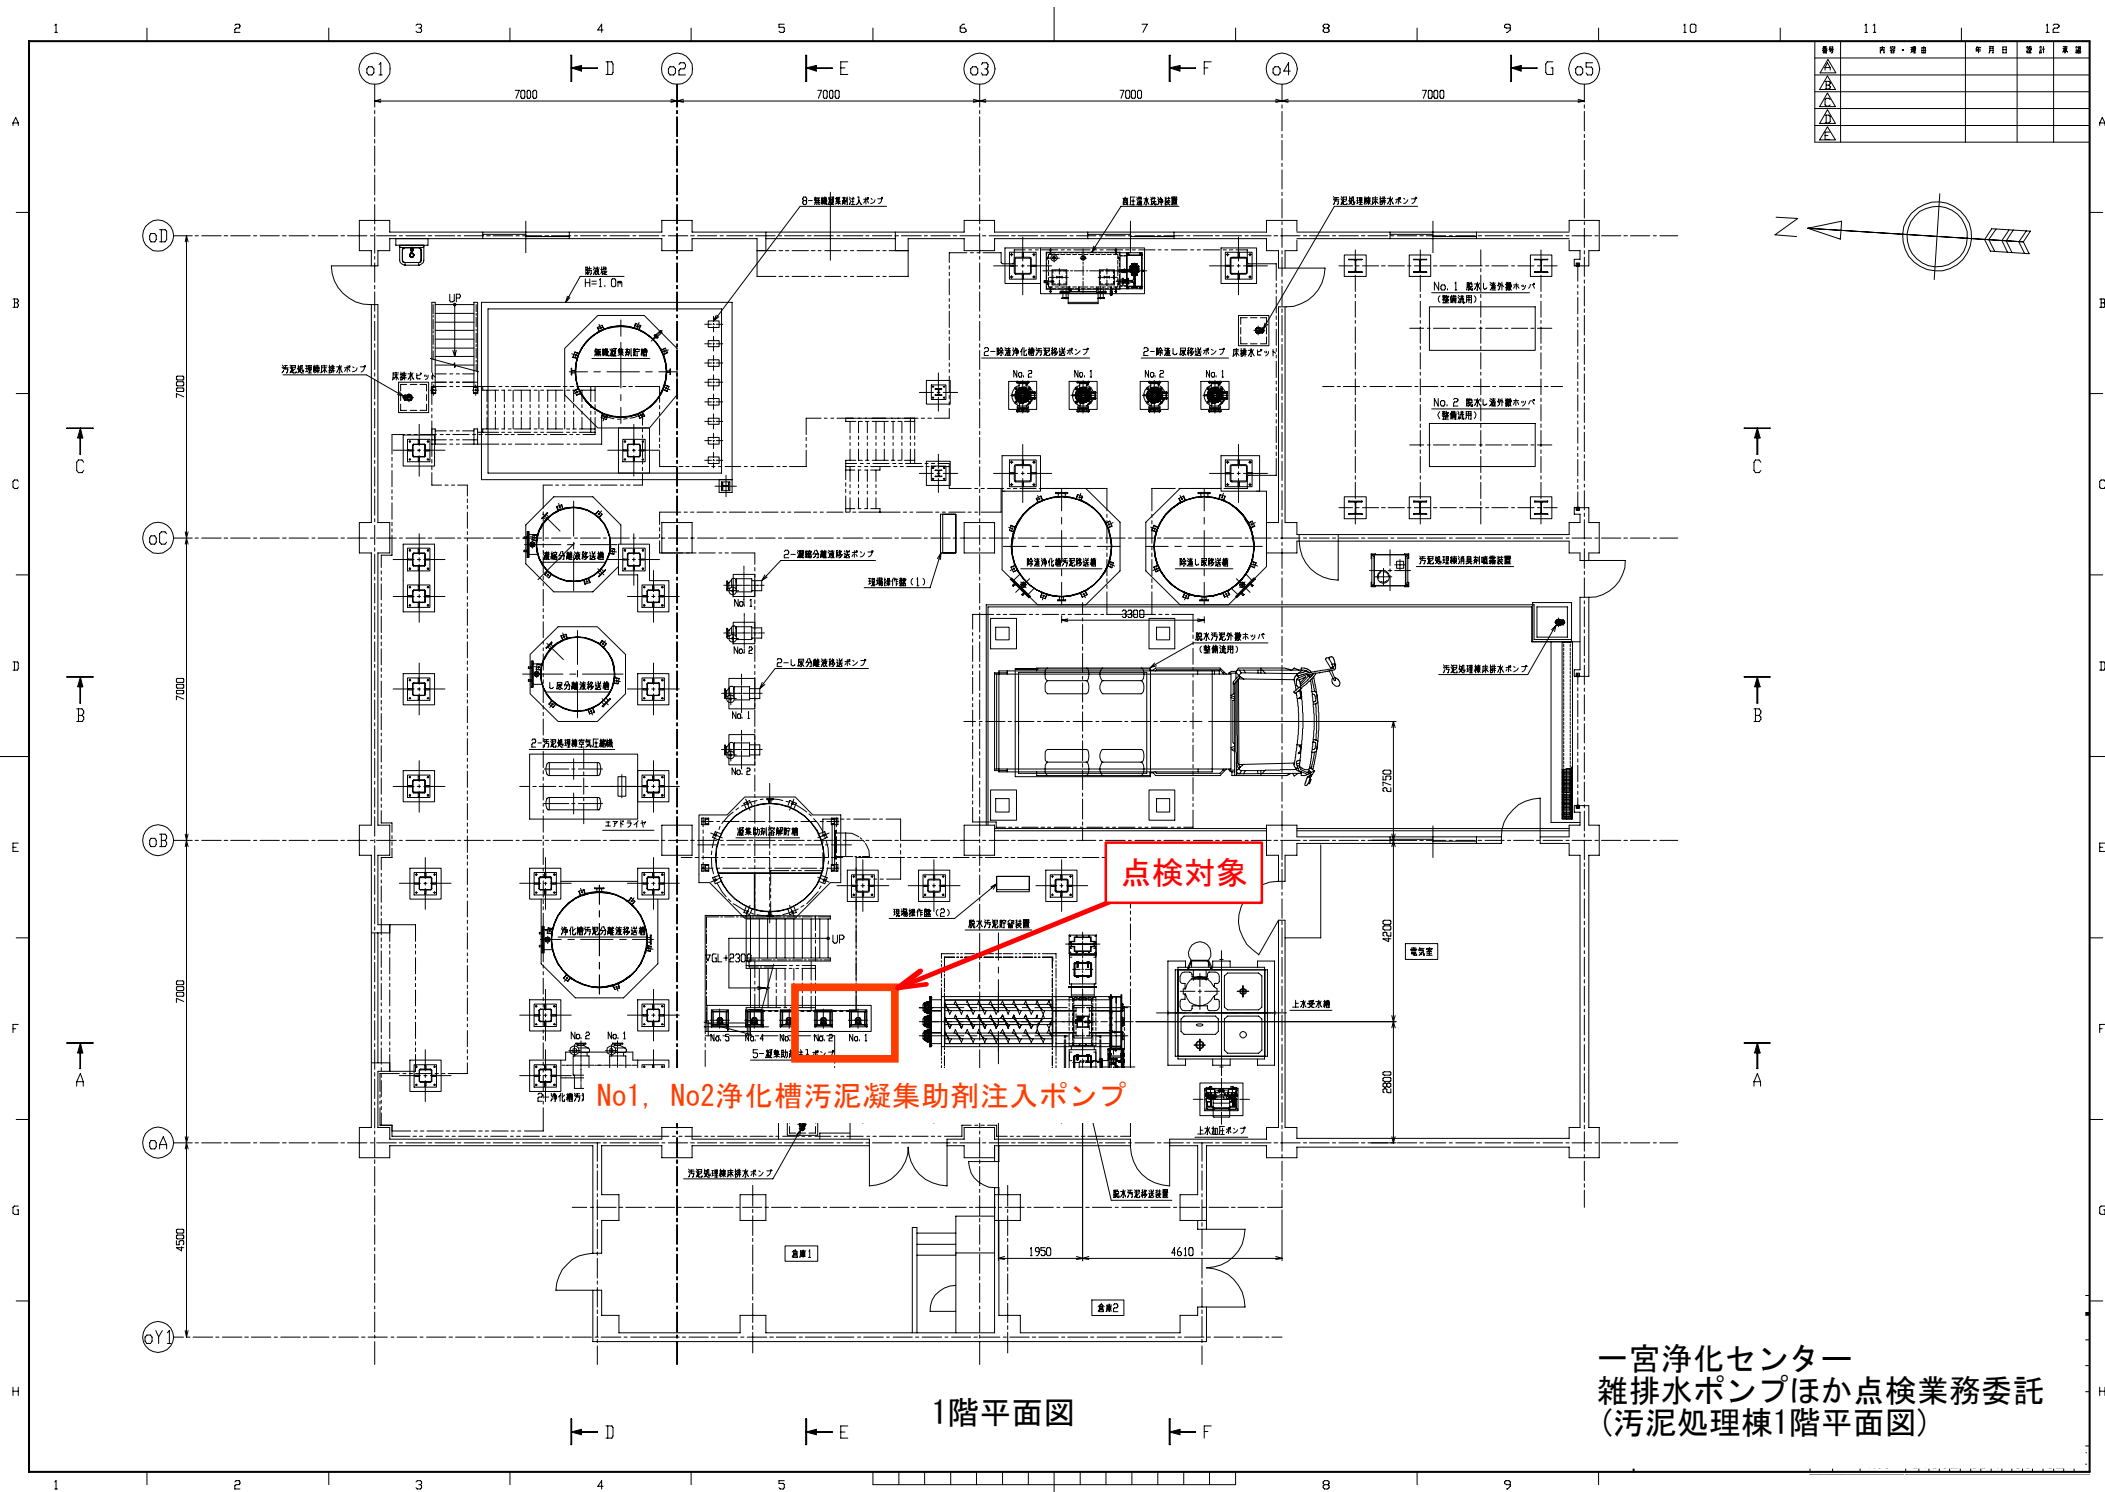


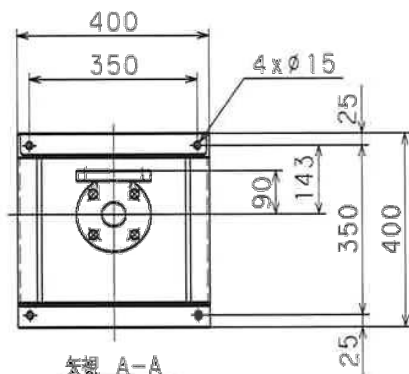

矢視 A-A

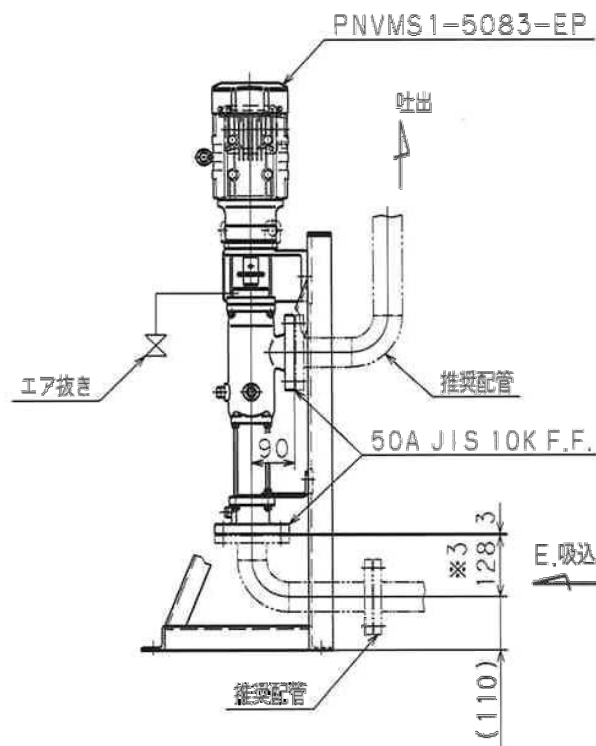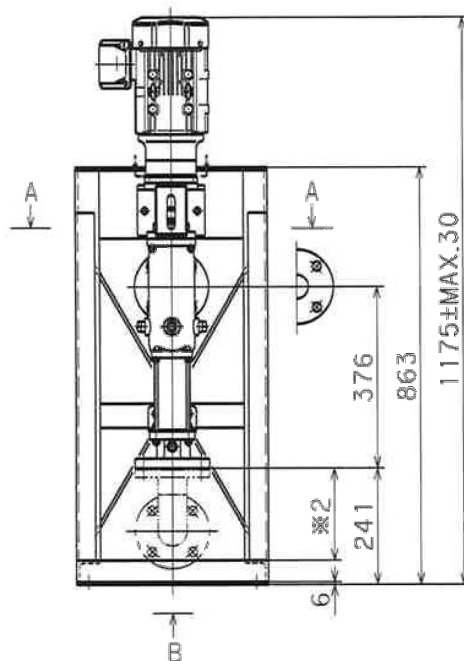

総質量 67 kg

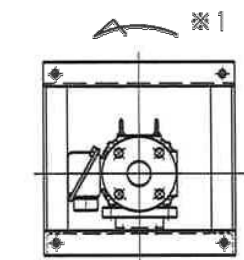

矢視Bから見たポンプ軸回転方向

(注)

- ※1 ポンプ軸回転方向を示します。
吸込方向(E・C吸込)によって、ポンプ軸回転方向が異なります。
- ※2 スターター取付け時、図面を必ず確認してください。
- ※3 エルボパイプを取り付ける場合、必要最小寸法を示します。
- 基礎または据付台は振動、ねじりが起こらない強度を確保してください。
- 据付は、取付説明書を参照してください。

ノズルの向きについては下図を確認してください。

製作台数		
標準 台	右 台	左 3 台

承認	検本
検図	検図
作図	三数
発行日	2014/5/14
尺度	サイズ 変動法
1:10	A3

ヘイン モーパンス®


NYT30

PNVMS1-5083-EP



外形寸法図

兵神装備株式会社 図 P1063514 改訂 R0


一宮浄化センター
雑排水ポンプほか点検業務委託
(No1, No2雑排水ポンプ)

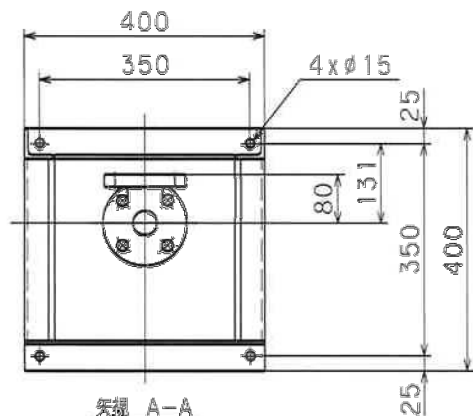

矢視 A-A

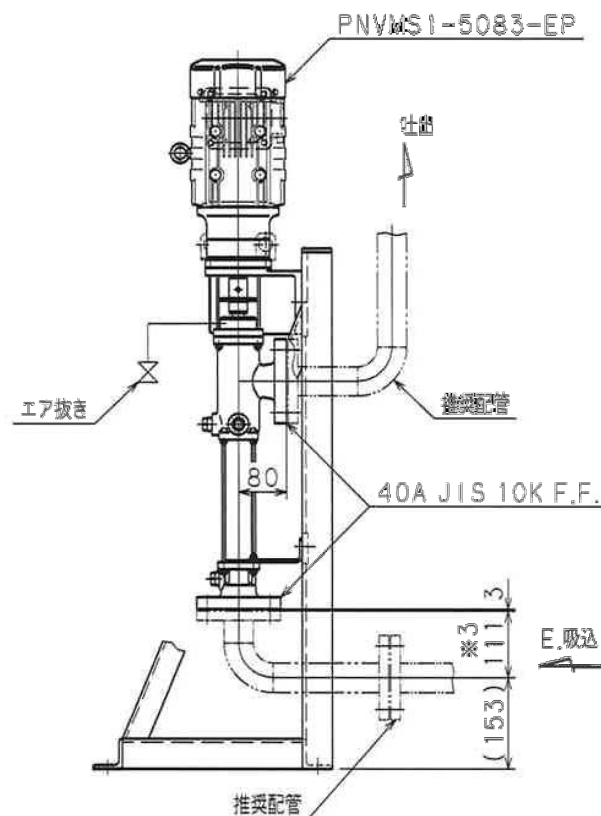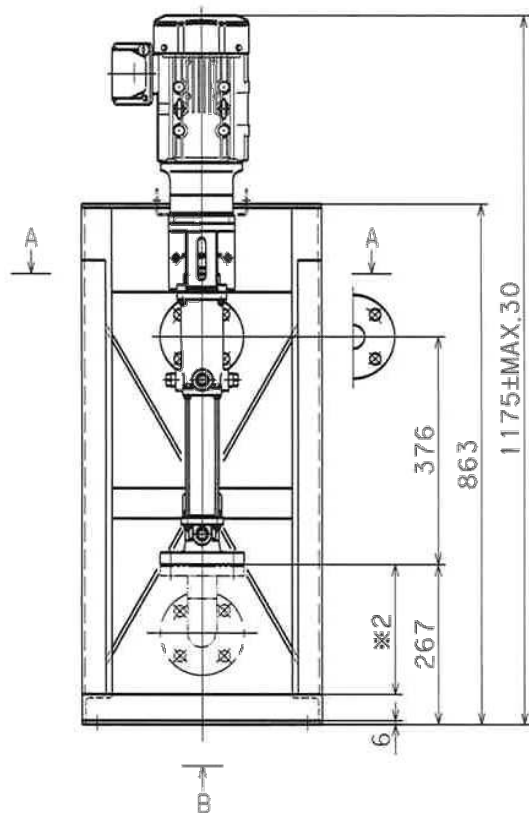

概算質量 59 kg

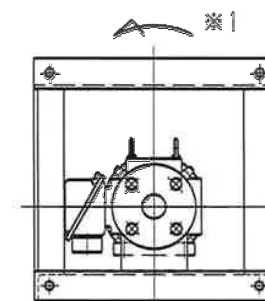


矢視Bから見たポンプ軸回転方向

(注)

- ※1 ポンプ軸回転方向を示します。
吸込方向(E・C吸込)によって、ポンプ軸回転方向が異なります。
- ※2 スターター電線の色、径などにてお間違いのないようご注意ください。
- ※3 エルボ配管を取り付ける場合には必要な最小寸法を要します。
- 基礎または据付台に揺動、ねじれが起こらない様子が確認してください。
- 据付は、取扱説明書を確認してください。

ノズルの向きについては下図を確認してください。

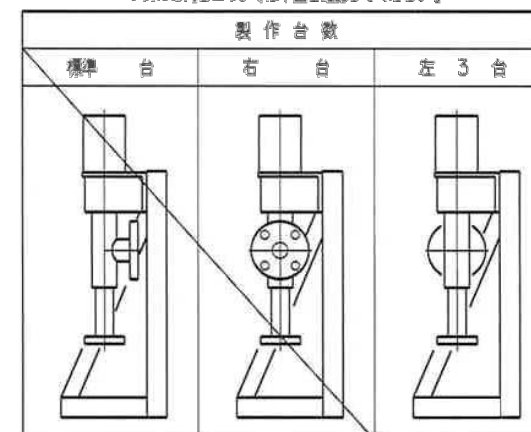


製作台数		
標準 台	右 台	左 3 台
承認 商標	ハイパード・ポンプ®	
検図 浜崎	NYT29	
作図 三枝	PNVMS1-5083-EP	
発行日 2014/ 5/13	外形寸法図	
R 変 サイズ 改訂版	兵神設備株式会社	
1:8 A3	P1063505	
	図	改訂 R0

一宮浄化センター
雑排水ポンプほか点検業務委託
(No1, No2浄化槽汚泥凝集助剤注入ポンプ)

※ 2015 (プラグ) : 配管などを接続している場合には取り付けていません。

交換部品一覧

- ・ 1005 = 2個
ドライブシャフト
- ・ 1055 = 2個
スプリングピン
- ・ 1998 = 2個
カップリンクロッド
- ・ 1999 = 2個
ローター
- ・ 3005 = 2個
スター
- ・ 5055 = 2個
コネクティングスリーブ
- ・ 5070 = 2個
シリンダリカルピン
- ・ 7005 = 2個
サホートハウジング
- ・ 7010 = 2個
メカニカルシール
- ・ 7111 = 2個
水切りリンク
- ・ 8235 = 2組
PAシールキット
- ・ 5065 = 2個
サークリップ
- ・ 5110 = 2個
セーフティスリーブ
- ・ 5115 = 2個
セーフティスリーブ
- ・ 5425 = 2個
クランプリンク
- ・ XXX2 = 2個
カバー

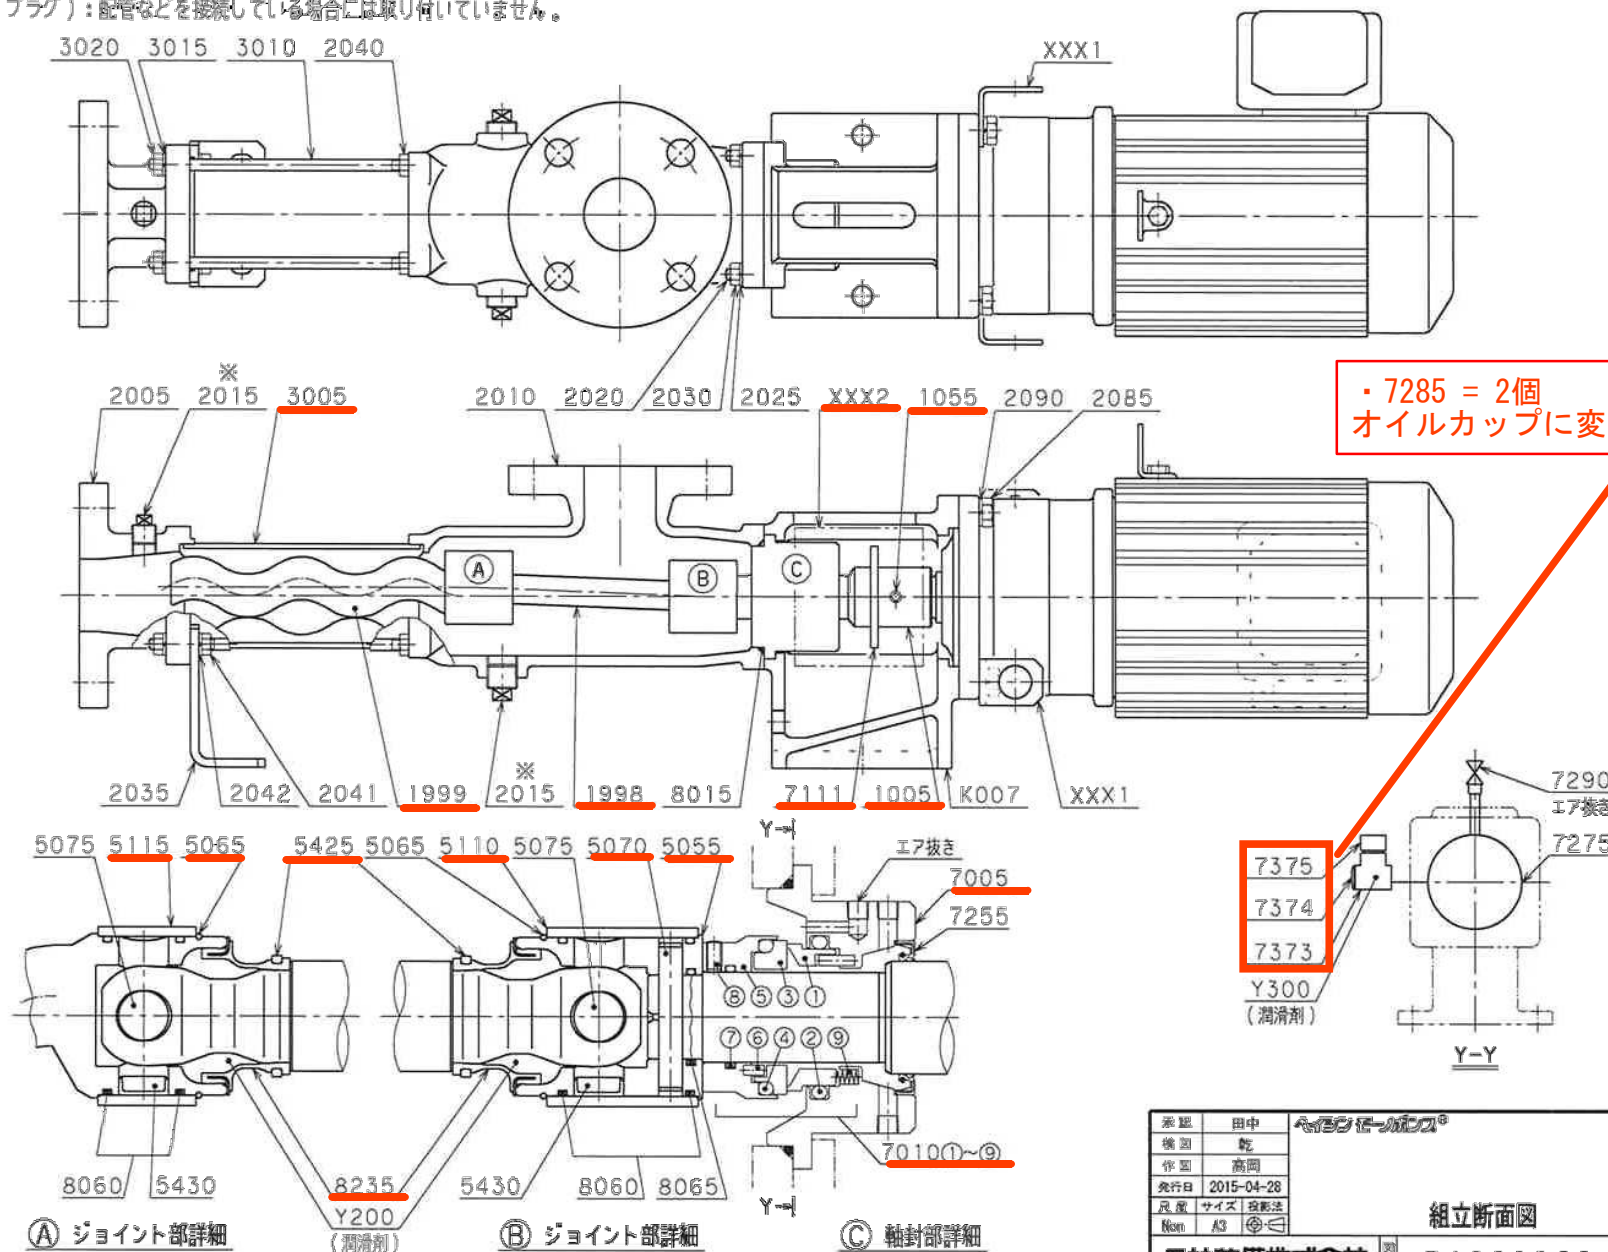

承認	田中	代表取締役
検印	乾	
作図	高岡	
発行日	2015-04-28	
尺風	サイズ	投部法
Norm	A3	

組立断面図

兵神装備株式会社

P1069869

改訂
R0

一宮浄化センター
雑排水ポンプほか点検業務委託
(No1, No2浄化槽汚泥凝集助剤注入ポンプ)