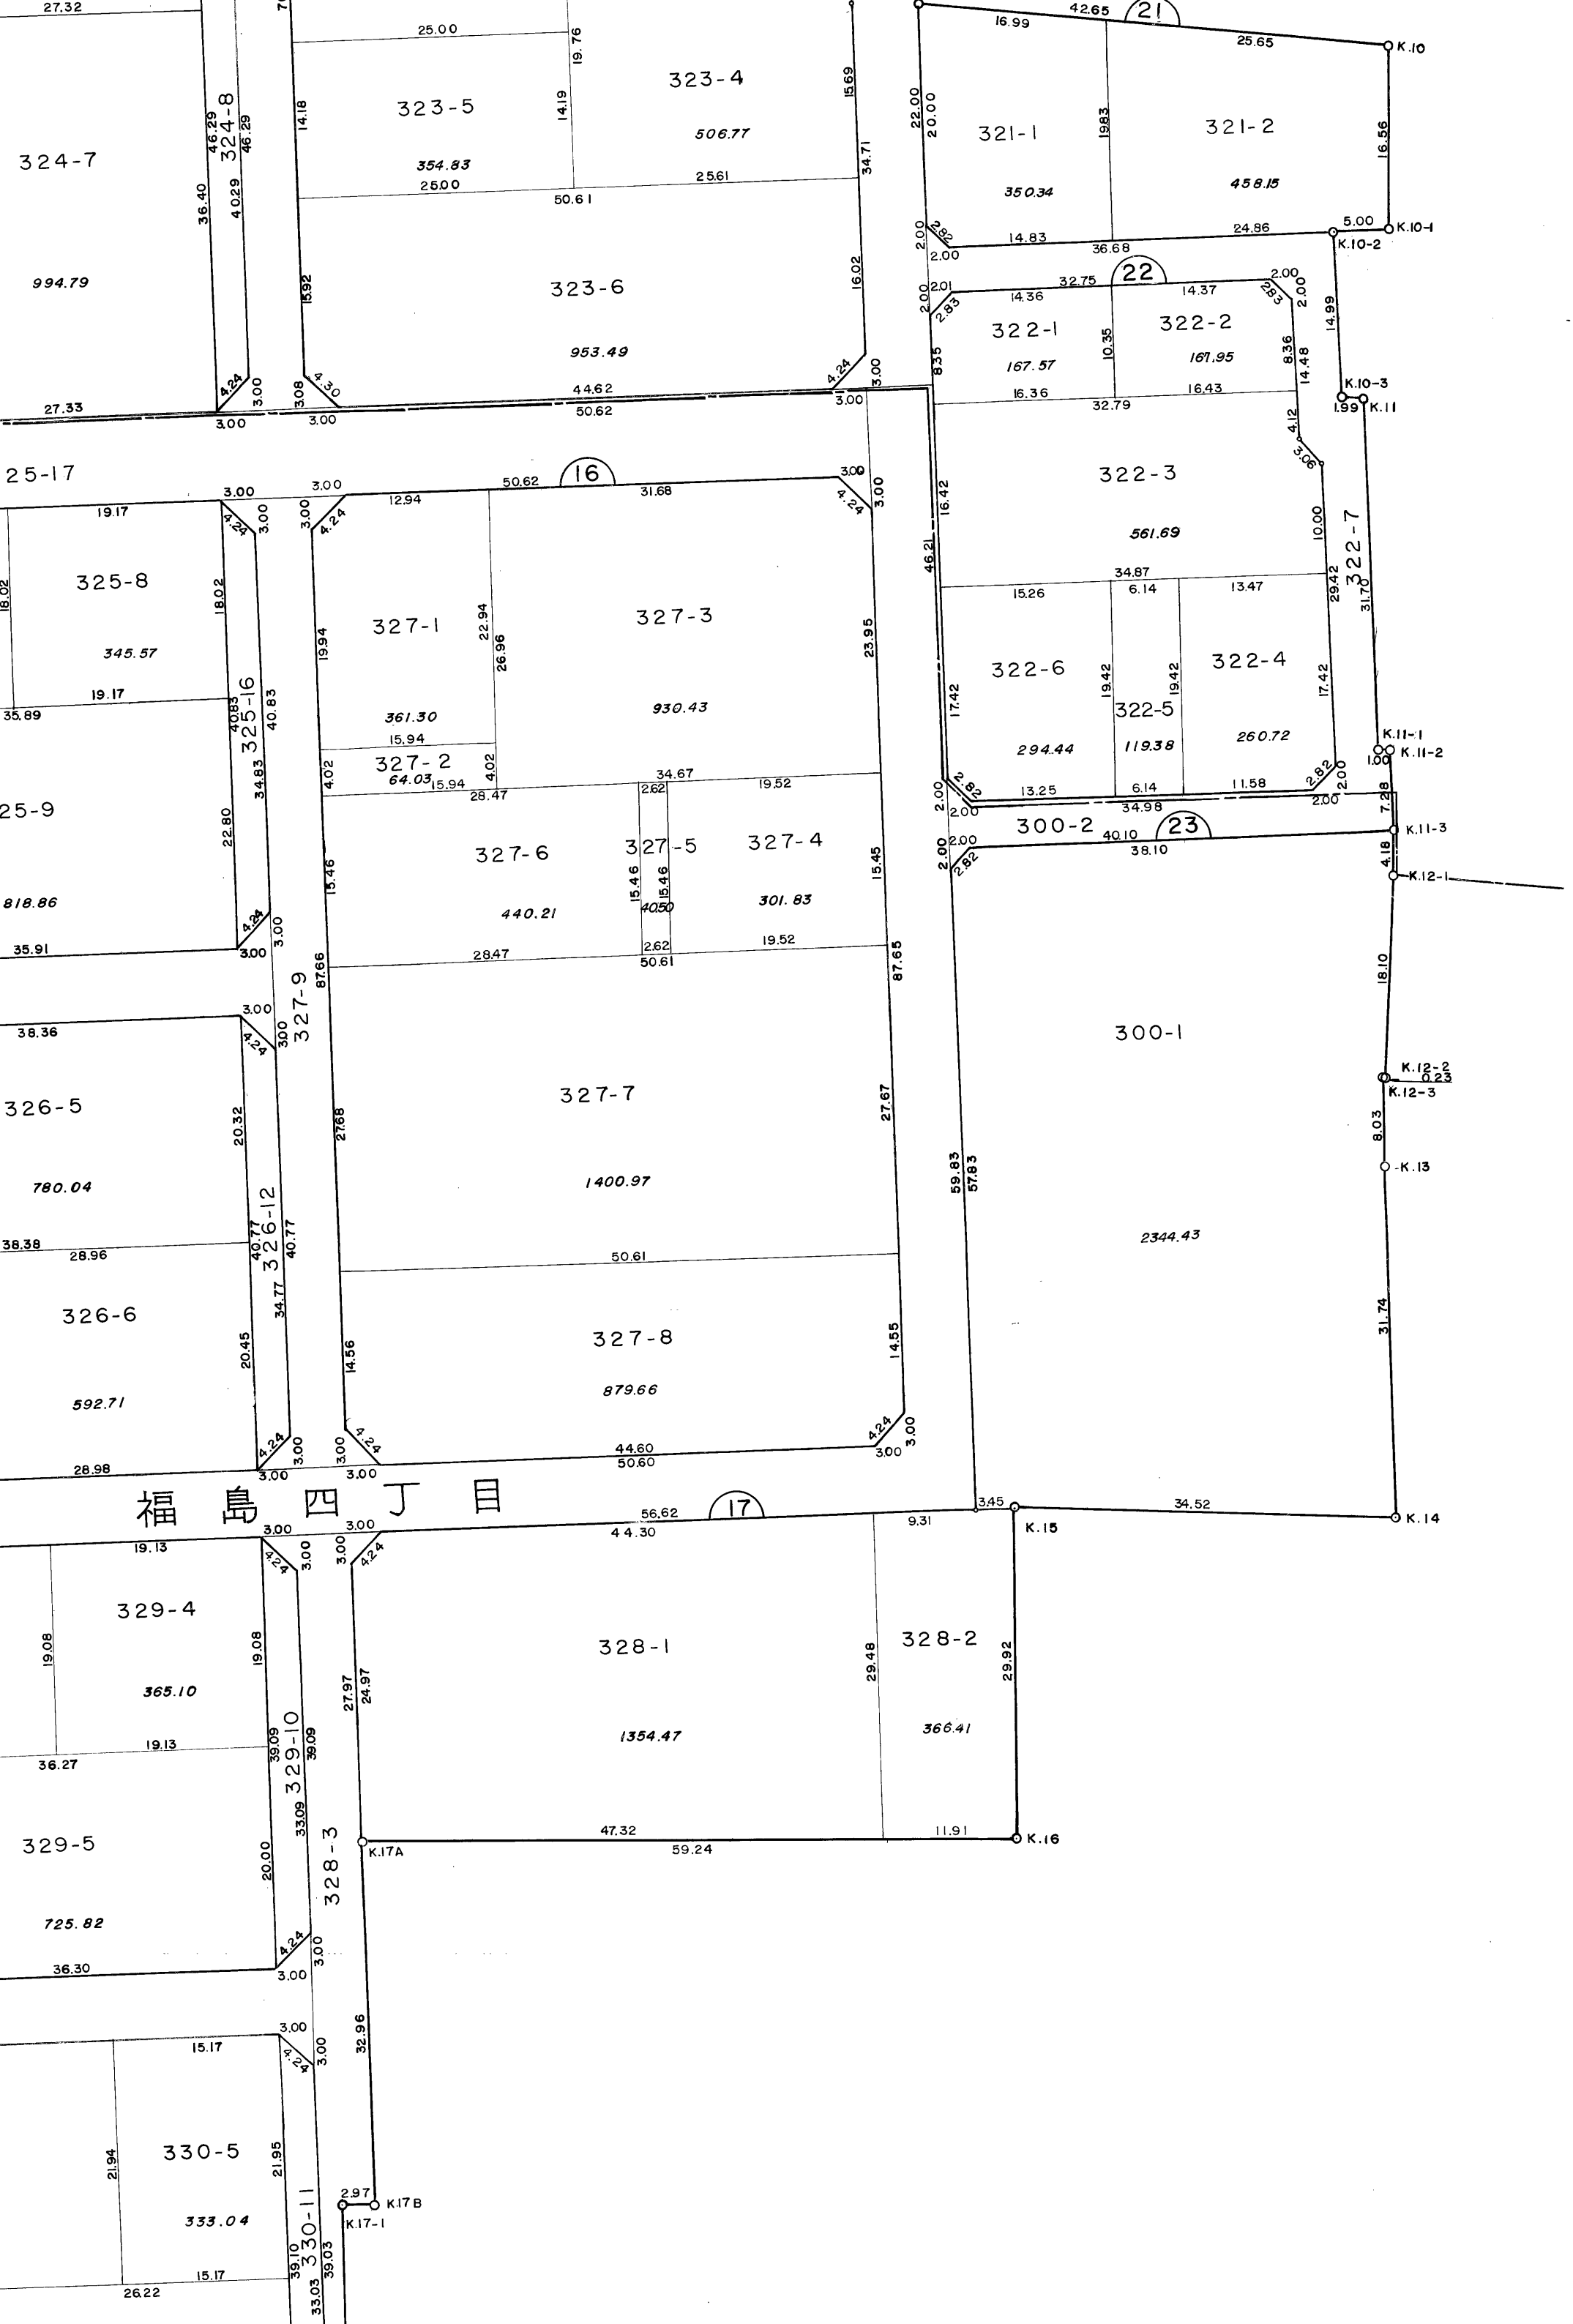
324-7
994.79
324-8
323-5
354.83
323-4
506.77
323-6
953.49
321-1
350.34
321-2
458.15
322-1
167.57
322-2
167.95
322-3
561.69
322-6
294.44
322-5
119.38
322-4
260.72
322-7
300-2
300-1
2344.43
325-17
325-8
345.57
325-16
818.86
325-9
326-5
780.04
326-12
326-6
592.71
327-1
361.30
327-3
930.43
327-2
64.03
327-6
440.21
327-5
327-4
301.83
327-9
327-7
1400.97
327-8
879.66
福島四丁目
329-4
365.10
329-10
329-5
725.82
328-1
1354.47
328-2
366.41
328-3
330-5
333.04
330-11
K.10
K.10-1
K.10-2
K.10-3
K.11
K.11-1
K.11-2
K.11-3
K.12-1
K.12-2
K.12-3
K.13
K.14
K.15
K.16
K.17A
K.17B
K.17-1
16
17
21
22
23