岡山県南広域都市計画事業岡山市今土地区画整理事業換地図

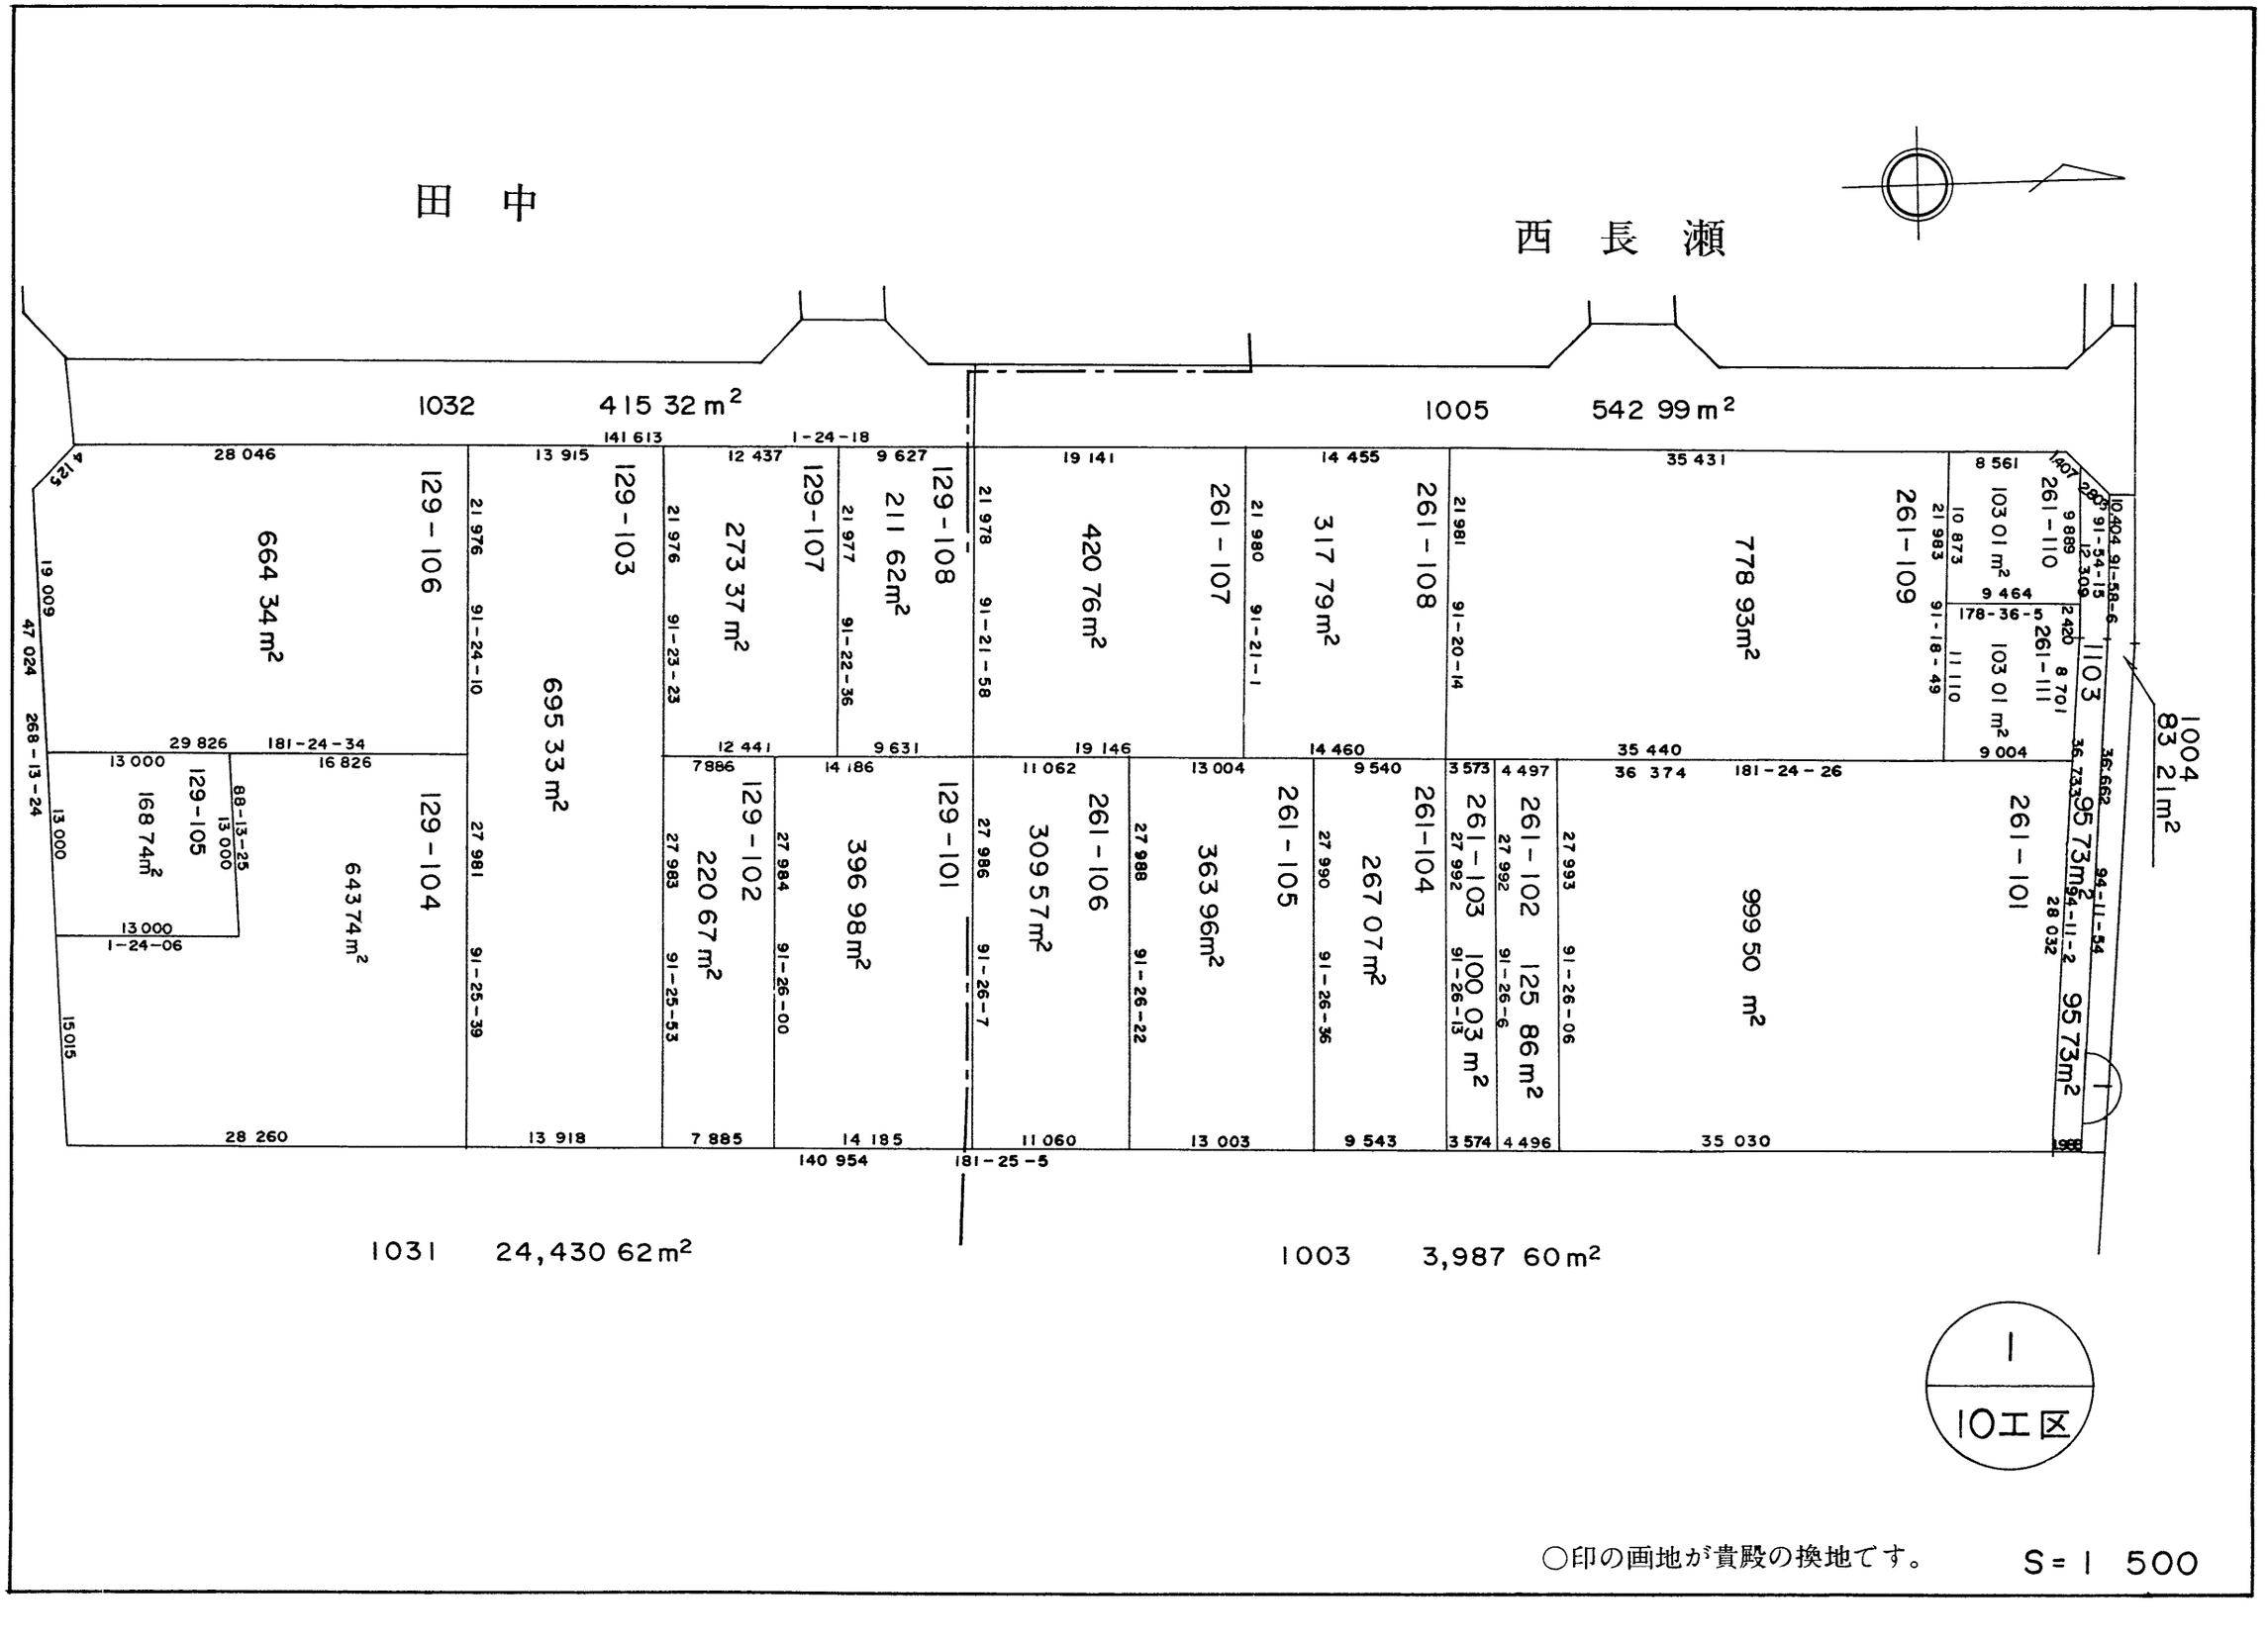
田　中
西　長　瀬
1032　415 32 m²
1005　542 99 m²
1031　24,430 62 m²
1003　3,987 60 m²
664 34 m²
695 33 m²
778 93m²
420 76m²
317 79m²
273 37 m²
211 62m²
168 74m²
643 74 m²
220 67 m²
396 98m²
309 57m²
363 96m²
267 07 m²
100 03 m²
125 86 m²
999 50 m²
95 73m²
95 73m²
103 01 m²
103 01 m²
129-103
129-104
129-105
129-106
129-107
129-108
129-101
129-102
261-101
261-102
261-103
261-104
261-105
261-106
261-107
261-108
261-109
261-110
261-111
1103
1004
83 21m²
I-24-18
I-24-06
181-24-34
181-24-26
181-25-5
91-54-15
91-58-6
91-20-14
91-21-1
91-21-58
91-22-36
91-23-23
91-24-10
91-25-39
91-25-53
91-26-00
91-26-7
91-26-22
91-26-36
91-26-6
91-26-13
91-26-06
91-18-49
94-11-54
94-11-2
178-36-5
88-13-25
268-13-24
140 954
28 260
13 918
7 885
14 185
11 060
13 003
9 543
3 574
4 496
35 030
28 032
35 440
36 374
14 460
19 146
12 441
9 631
7886
14 186
11 062
13 004
9 540
3 573
4 497
35 431
19 141
14 455
9 627
12 437
13 915
28 046
141 613
29 826
16 826
13 000
168 74m²
64374m²
15015
19 009
47 024
4125
10 404
12 309
9 889
2420
8 701
11110
10 873
21 983
8 561
9 464
9 004
36 662
36 733
21 976
21 977
21 978
21 980
21 981
21 992
27 983
27 984
27 986
27 988
27 990
27 992
27 993
27 981
27 988
27 990
27 992
27 993
27 988
27 986
27 984
27 983
27 981
27 976
21 976
21 978
21 980
21 981
21 992
21 983
10 873
9 889
2420
8 701
11110
9 464
9 004
36 662
36 733
35 440
36 374
35 030
28 032