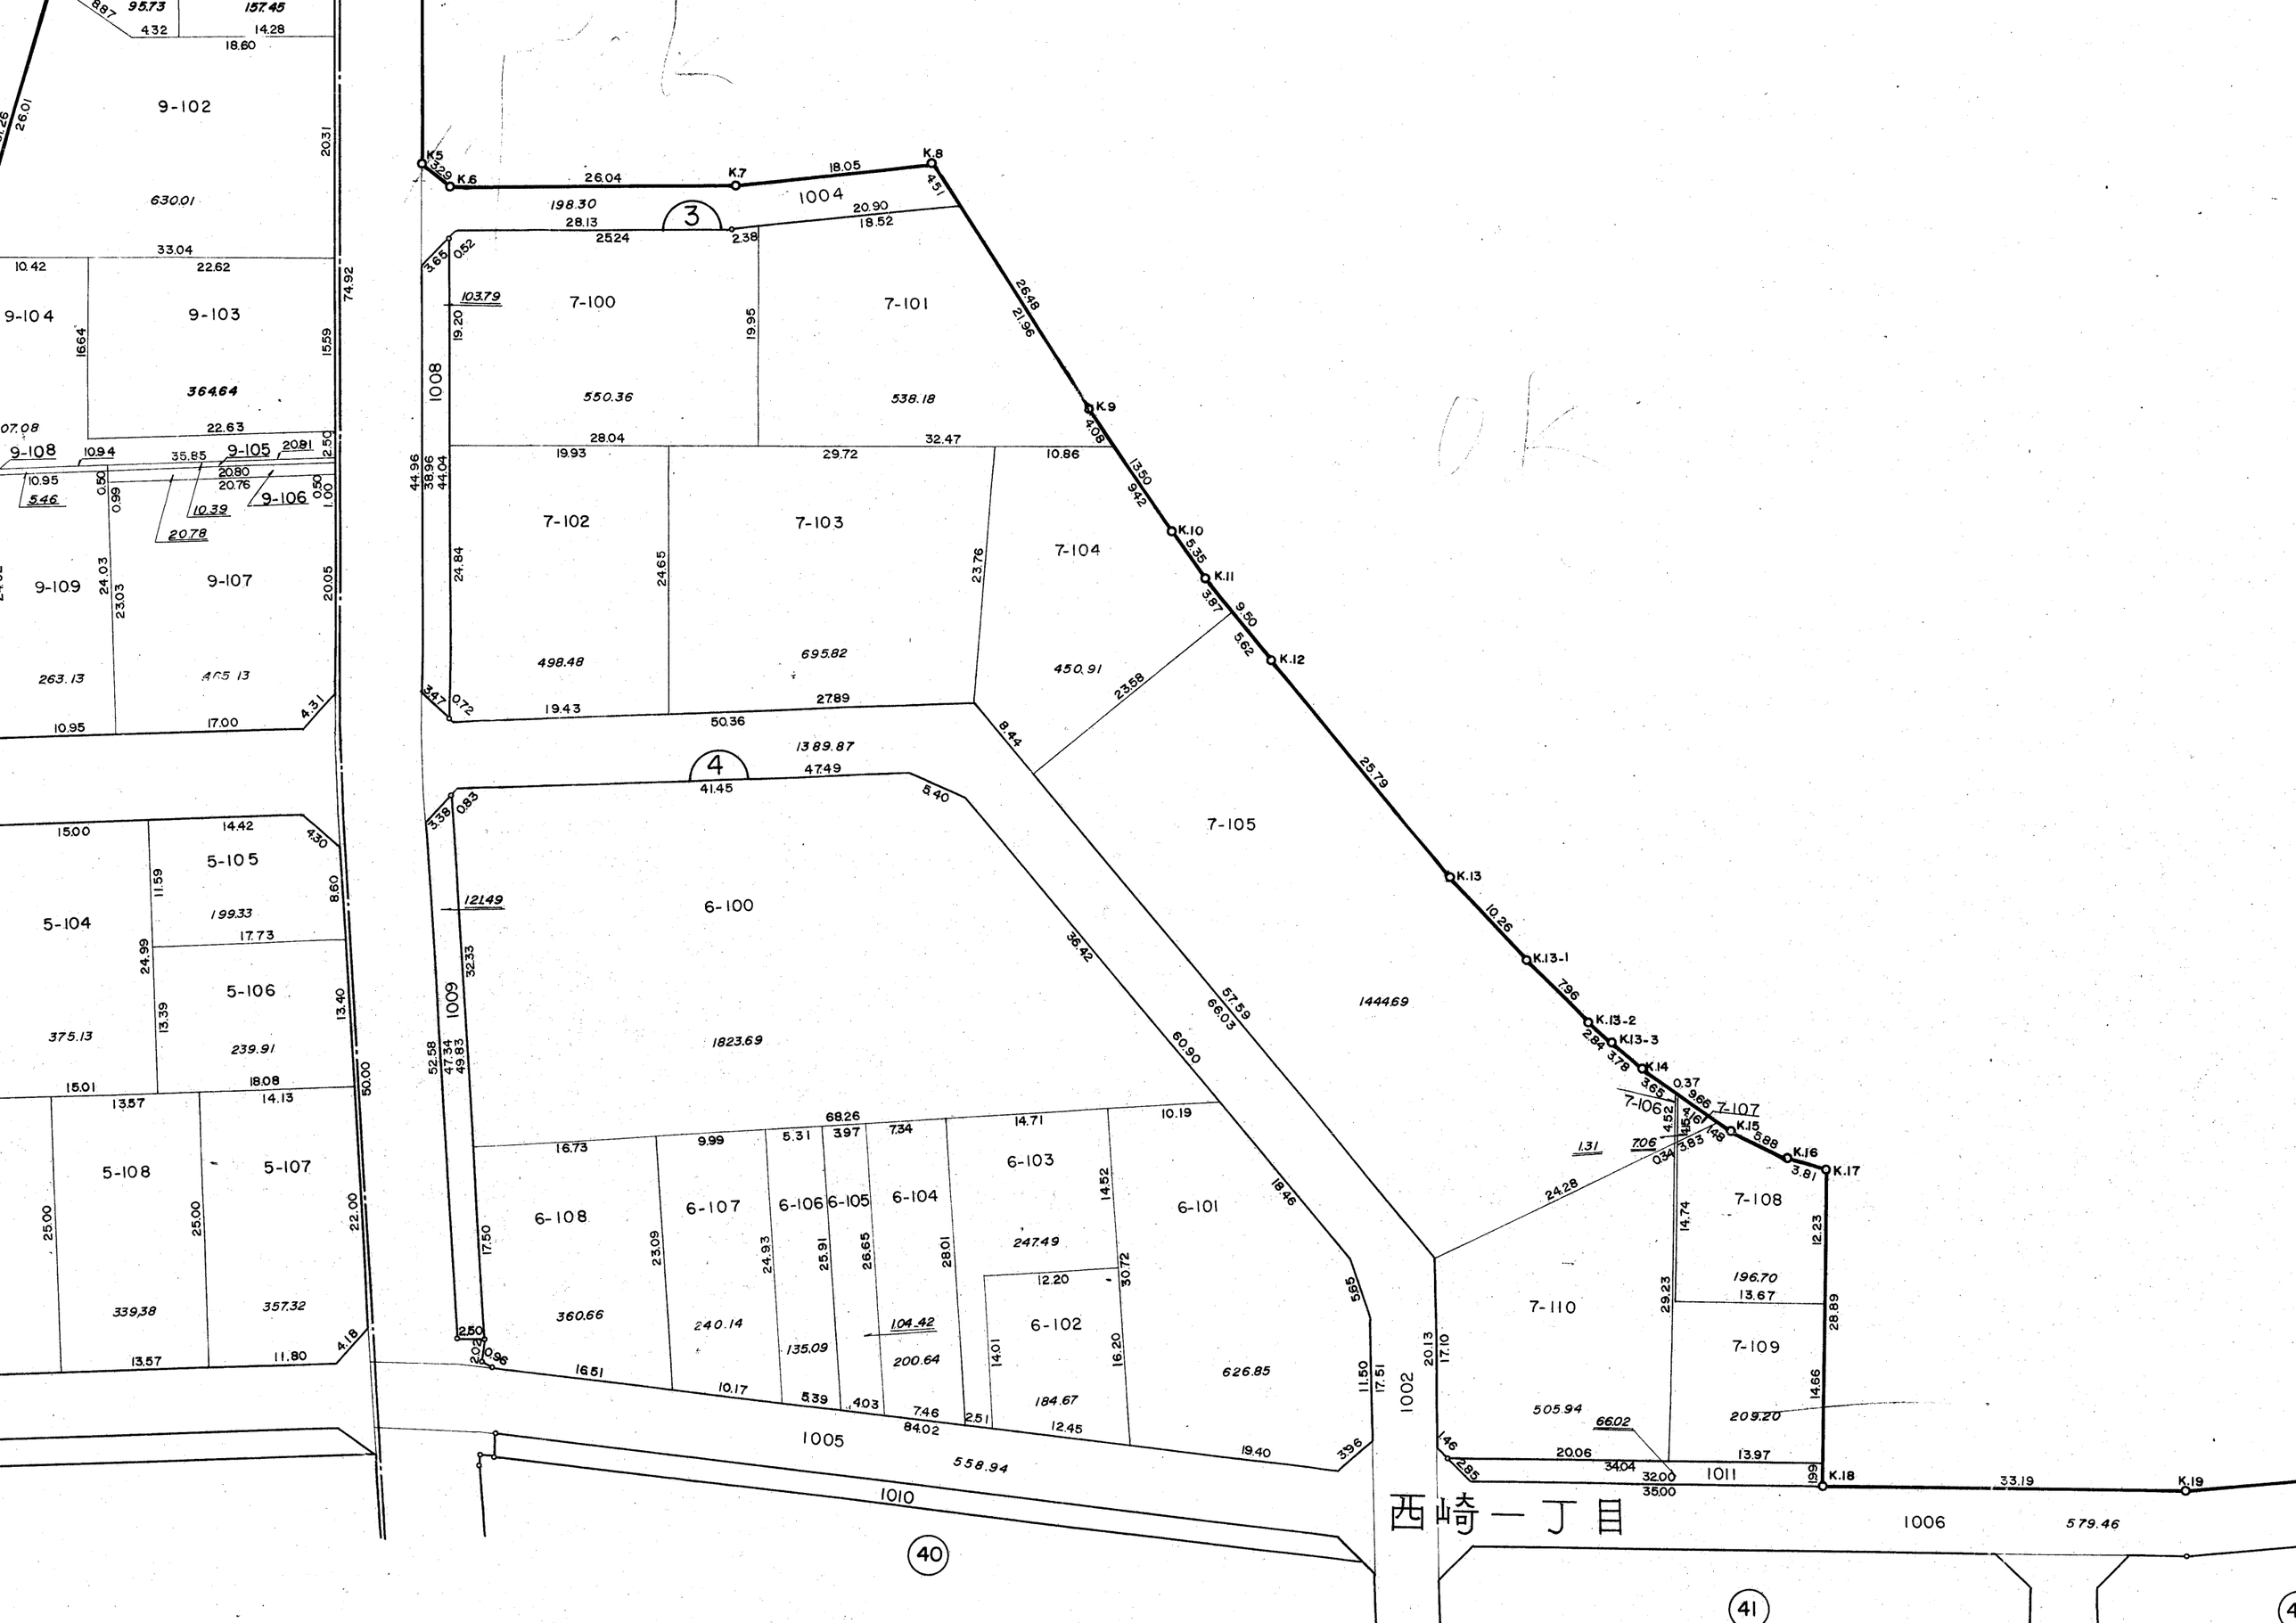
9-102
630.01
9-104
9-103
364.64
9-108
9-105
9-106
9-109
9-107
263.13
465.13
5-104
5-105
199.33
5-106
375.13
239.91
5-108
5-107
339.38
357.32
K.5
K.6
K.7
K.8
K.9
K.10
K.11
K.12
K.13
K.13-1
K.13-2
K.13-3
K.14
K.15
K.16
K.17
K.18
K.19
1004
198.30
7-100
550.36
7-101
538.18
1008
7-102
498.48
7-103
695.82
7-104
450.91
7-105
1389.87
6-100
1823.69
1444.69
1009
6-108
360.66
6-107
240.14
6-106
6-105
6-104
6-103
247.49
6-102
184.67
6-101
626.85
1005
558.94
1010
7-106
7-107
7-108
196.70
7-110
505.94
7-109
209.20
1002
1011
1006
579.46
西崎一丁目
40
41