
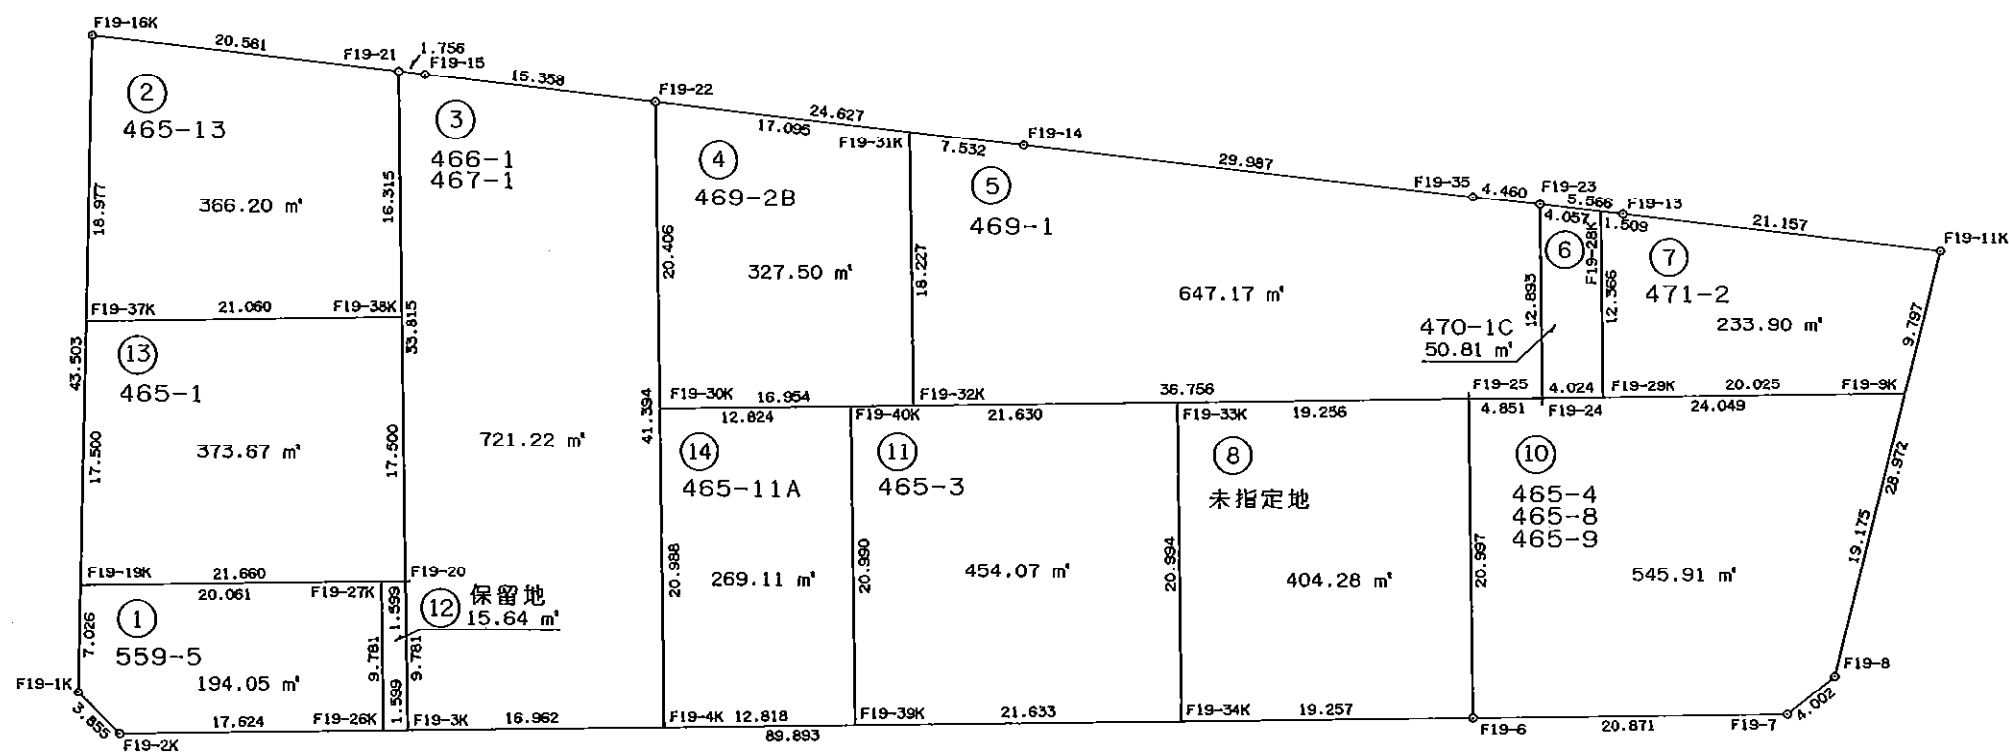


画地原子一覽表

略図 S=1/500

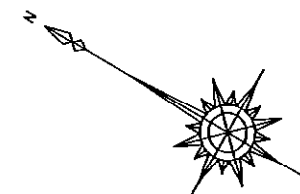

画地面積成果表

19 街区

| 地番 | 画地名 | 面 m ² 積 | 備考 |
|----|------|--------------------------|----|
| | 1画地 | 194 0587385 | |
| | 2画地 | 366 2072370 | |
| | 3画地 | 721 2278485 | |
| | 4画地 | 327 5027895 | |
| | 5画地 | 647 1701715 | |
| | 6画地 | 50 8163980 | |
| | 7画地 | 233 9024520 | |
| | 8画地 | 404 2881635 | |
| | 10画地 | 545 9176750 | |
| | 11画地 | 454 0791530 | |
| | 12画地 | 15 6415855 | |
| | 13画地 | 373 6704610 | |
| | 14画地 | 269 1168240 | |
| | | | |
| | | | |
| | | | |
| | | | |
| | | | |
| | 合計 | 4,603 5994970 | |

座 標 面 積 計 算 書

地番 19-1

| 測点 | X | Y | 緯距 | 經距 | 測角 | 方向角 | 辺長 | X-X | Y(X-X) | 半径 | 曲線長 | 円弧面積 |
|---------|-------------|------------|---------|---------|-----------|-----------|--------|---------|----------------|----|-----|------|
| F19-19K | -151300.883 | -41129.888 | -3.405 | -6.146 | 91 57 33 | 241 0 35 | 7.026 | 13.799 | -567551.324512 | | | |
| F19-1K | -151304.288 | -41136.034 | -3.728 | -0.980 | 133 42 51 | 194 43 26 | 3.855 | -7.133 | 293423.330522 | | | |
| F19-2K | -151308.016 | -41137.014 | -15.115 | 9.063 | 134 19 49 | 149 3 15 | 17.624 | -18.843 | 775144.754802 | | | |
| F19-26K | -151323.131 | -41127.951 | 5.044 | 8.379 | 89 53 55 | 58 57 10 | 9.781 | -10.071 | 414199.594521 | | | |
| F19-27K | -151318.087 | -41119.572 | 17.204 | -10.316 | 90 5 53 | 329 3 3 | 20.061 | 22.248 | -914828.237856 | | | |
| | | | | | | | | 倍積面積 | 388.117477 | | | |
| | | | | | | | | | 194.0587385 | | | |

座 標 面 積 計 算 書

地番 19-2

| 測点 | X | Y | 緯距 | 經距 | 測角 | 方向角 | 辺長 | X-X | Y(X-X) | 半径 | 曲線長 | 円弧面積 |
|---------|-------------|------------|---------|---------|----------|-----------|--------|---------|-----------------|----|-----|------|
| F19-21 | -151302.066 | -41089.750 | 18.862 | -8.232 | 97 22 34 | 336 25 24 | 20.581 | 27.254 | -1119860.046500 | | | |
| F19-16K | -151283.204 | -41097.982 | -9.197 | -16.599 | 84 35 11 | 241 0 35 | 18.977 | 9.665 | -397211.996030 | | | |
| F19-37K | -151292.401 | -41114.581 | -18.057 | 10.839 | 88 0 47 | 149 1 23 | 21.060 | -27.254 | 1120536.790574 | | | |
| F19-38K | -151310.458 | -41103.742 | 8.392 | 13.992 | 90 1 27 | 59 2 50 | 16.315 | -9.665 | 397267.666430 | | | |
| | | | | | | | | 倍積面積 | 732.414474 | | | |
| | | | | | | | | | 366.2072370 | | | |

座 標 面 積 計 算 書

地番 19-3

| 測点 | X | Y | 緯距 | 經距 | 測角 | 方向角 | 辺長 | X-X | Y(X-X) | 半径 | 曲線長 | 円弧面積 |
|--------|-------------|------------|---------|---------|-----------|-----------|--------|---------|-----------------|----|-----|------|
| F19-3K | -151324.503 | -41127.129 | -14.547 | 8.722 | 90 6 5 | 149 3 15 | 16.962 | -19.592 | 805762.711368 | | | |
| F19-4K | -151339.050 | -41118.407 | 21.296 | 35.496 | 89 59 3 | 59 2 19 | 41.394 | 6.749 | -277508.128843 | | | |
| F19-22 | -151317.754 | -41082.911 | 14.077 | -6.140 | 97 23 51 | 336 26 10 | 15.358 | 35.373 | -1453225.810803 | | | |
| F19-15 | -151303.677 | -41089.051 | 1.611 | -0.699 | 180 5 50 | 336 32 0 | 1.756 | 15.688 | -644605.032088 | | | |
| F19-21 | -151302.066 | -41089.750 | -17.392 | -28.999 | 82 30 50 | 239 2 50 | 33.815 | -15.781 | 648437.344750 | | | |
| F19-20 | -151319.458 | -41118.749 | -5.045 | -8.380 | 179 54 20 | 238 57 10 | 9.781 | -22.437 | 922581.371313 | | | |
| | | | | | | | | 倍積面積 | 1442.455697 | | | |
| | | | | | | | | | 721.2278485 | | | |

座標面積計算書

地番 19-4

| 測点 | X | Y | 測角 | 方向角 | 辺長 | X-X | Y(X-X) | 半径 | 曲線長 | 円弧面積 |
|---------|-------------|------------|----------|----------|--------|---------|-----------------|----|-----|---------------------------|
| F19-30K | -151328.252 | -41100.410 | 90 0 22 | 149 2 41 | 16.954 | -25.037 | 1029030.965170 | | | |
| F19-32K | -151342.791 | -41091.689 | 90 0 0 | 59 2 41 | 18.227 | -5.164 | 212197.481996 | | | |
| F19-31K | -151333.416 | -41076.059 | 97 19 25 | 336 22 7 | 17.095 | 25.037 | -1028421.289183 | | | |
| F19-22 | -151317.754 | -41082.911 | 82 40 12 | 239 2 19 | 20.406 | 5.164 | -212152.152404 | | | |
| | | | | | | | 倍積面積 | | | 655.005579 327.5027895 |

座標面積計算書

地番 19-5

| 測点 | X | Y | 測角 | 方向角 | 辺長 | X-X | Y(X-X) | 半径 | 曲線長 | 円弧面積 |
|---------|-------------|------------|-----------|-----------|--------|---------|-----------------|----|-----|----------------------------|
| F19-32K | -151342.791 | -41091.689 | 90 0 0 | 149 2 41 | 36.756 | -40.896 | 1680485.713344 | | | |
| F19-25 | -151374.312 | -41072.783 | 180 7 39 | 149 10 20 | 4.851 | -35.687 | 1465764.406921 | | | |
| F19-24 | -151378.478 | -41070.297 | 90 0 31 | 59 10 52 | 12.893 | 2.440 | -100211.524680 | | | |
| F19-23 | -151371.872 | -41059.224 | 96 57 24 | 336 8 15 | 4.460 | 10.685 | -438717.808440 | | | |
| F19-35 | -151367.793 | -41061.029 | 180 15 5 | 336 23 20 | 29.987 | 31.556 | -1295721.831124 | | | |
| F19-14 | -151340.316 | -41073.039 | 179 58 46 | 336 22 7 | 7.532 | 34.377 | -1411967.861703 | | | |
| F19-31K | -151333.416 | -41076.059 | 82 40 35 | 239 2 41 | 18.227 | -2.475 | 101663.246025 | | | |
| | | | | | | | 倍積面積 | | | 1294.340343 647.1701715 |

座標面積計算書

地番 19-6

| 測点 | X | Y | 測角 | 方向角 | 辺長 | X-X | Y(X-X) | 半径 | 曲線長 | 円弧面積 |
|---------|-------------|------------|----------|-----------|--------|---------|----------------|----|-----|--------------------------|
| F19-23 | -151371.872 | -41059.224 | 82 38 59 | 239 10 52 | 12.893 | -2.884 | 118414.802016 | | | |
| F19-24 | -151378.478 | -41070.297 | 89 53 14 | 149 4 6 | 4.024 | -10.057 | 413043.976929 | | | |
| F19-29K | -151381.929 | -41068.229 | 90 6 46 | 59 10 52 | 12.366 | 2.884 | -118440.772436 | | | |
| F19-28K | -151375.594 | -41057.609 | 97 21 1 | 336 31 52 | 4.057 | 10.057 | -412916.373713 | | | |
| | | | | | | | 倍積面積 | | | 101.632796 50.8163980 |

座標面積計算書

地番 19-7

| 測点 | X | Y | 測角 | 方向角 | 辺長 | X-X | Y(X-X) | 半径 | 曲線長 | 円弧面積 |
|---------|-------------|------------|-----------|-----------|--------|---------|----------------|----|-----|------|
| F19-29K | -151381.929 | -41068.229 | 89 53 14 | 149 4 6 | 20.025 | -23.513 | 965637.268477 | | | |
| F19-9K | -151399.107 | -41057.935 | 104 39 57 | 73 44 3 | 9.797 | -14.434 | 592630.233790 | | | |
| F19-11K | -151396.363 | -41048.530 | 82 38 43 | 336 22 46 | 21.157 | 22.129 | -908362.920370 | | | |
| F19-13 | -151376.978 | -41057.008 | 180 9 7 | 336 31 52 | 1.509 | 20.769 | -852712.999152 | | | |
| F19-28K | -151375.594 | -41057.609 | 82 38 59 | 239 10 52 | 12.366 | -4.951 | 203276.222159 | | | |
| | | | | | | 倍積 | 467.804904 | | | |
| | | | | | | 面積 | 233.9024520 | | | |

座標面積計算書

地番 19-8

| 測点 | X | Y | 測角 | 方向角 | 辺長 | X-X | Y(X-X) | 半径 | 曲線長 | 円弧面積 |
|---------|-------------|------------|----------|----------|--------|---------|-----------------|----|-----|------|
| F19-6 | -151385.113 | -41090.789 | 89 59 19 | 59 2 34 | 20.997 | -5.715 | 234833.859135 | | | |
| F19-25 | -151374.312 | -41072.783 | 90 0 7 | 329 2 41 | 19.256 | 27.314 | -1121861.994862 | | | |
| F19-33K | -151357.799 | -41082.688 | 90 0 0 | 239 2 41 | 20.994 | 5.715 | -234787.561920 | | | |
| F19-34K | -151368.597 | -41100.691 | 90 0 34 | 149 3 15 | 19.257 | -27.314 | 1122624.273974 | | | |
| | | | | | | 倍積 | 808.576327 | | | |
| | | | | | | 面積 | 404.2881635 | | | |

座標面積計算書

地番 19-10

| 測点 | X | Y | 測角 | 方向角 | 辺長 | X-X | Y(X-X) | 半径 | 曲線長 | 円弧面積 |
|--------|-------------|------------|-----------|-----------|--------|---------|-----------------|----|-----|------|
| F19-6 | -151385.113 | -41090.789 | 90 3 28 | 149 6 2 | 20.871 | -28.710 | 1179716.552190 | | | |
| F19-7 | -151403.022 | -41080.071 | 142 13 48 | 111 19 50 | 4.002 | -19.365 | 795515.574915 | | | |
| F19-8 | -151404.478 | -41076.343 | 142 24 13 | 73 44 3 | 19.175 | 3.915 | -160813.882845 | | | |
| F19-9K | -151399.107 | -41057.935 | 75 20 3 | 329 4 6 | 24.049 | 26.000 | -1067506.310000 | | | |
| F19-24 | -151378.478 | -41070.297 | 180 6 14 | 329 10 20 | 4.851 | 24.795 | -1018338.014115 | | | |
| F19-25 | -151374.312 | -41072.783 | 89 52 14 | 239 2 34 | 20.997 | -6.635 | 272517.915205 | | | |
| | | | | | | 倍積 | 1091.835350 | | | |
| | | | | | | 面積 | 545.9176750 | | | |

座標面積計算書

地番 19-11

| 測点 | X | Y | 緯距 | 経距 | 測角 | 方向角 | 辺長 | X-X | Y (X-X) | 半径 | 曲線長 | 円弧面積 |
|---------|-------------|------------|---------|---------|----------|----------|--------|---------|-----------------|----|-----|------|
| F19-34K | -151368.597 | -41100.691 | 10.798 | 18.003 | 89 59 26 | 59 2 41 | 20.994 | -7.755 | 318735.858705 | | | |
| F19-33K | -151357.799 | -41082.688 | 18.549 | -11.125 | 90 0 0 | 329 2 41 | 21.630 | 29.347 | -1205653.644736 | | | |
| F19-40K | -151339.250 | -41093.813 | -10.794 | -18.003 | 90 0 34 | 239 3 15 | 20.990 | 7.755 | -318682.519815 | | | |
| F19-39K | -151350.044 | -41111.816 | -18.553 | 11.125 | 90 0 0 | 149 3 15 | 21.633 | -29.347 | 1206508.464152 | | | |
| | | | | | | | | 倍積面積 | 908.158306 | | | |
| | | | | | | | | | 454.0791530 | | | |

座標面積計算書

地番 19-12

| 測点 | X | Y | 緯距 | 経距 | 測角 | 方向角 | 辺長 | X-X | Y (X-X) | 半径 | 曲線長 | 円弧面積 |
|---------|-------------|------------|--------|--------|----------|-----------|-------|--------|----------------|----|-----|------|
| F19-26K | -151323.131 | -41127.951 | -1.372 | 0.822 | 90 6 5 | 149 3 15 | 1.599 | -6.416 | 263876.933616 | | | |
| F19-3K | -151324.503 | -41127.129 | 5.045 | 8.380 | 89 53 55 | 58 57 10 | 9.781 | 3.673 | -151059.944817 | | | |
| F19-20 | -151319.458 | -41118.749 | 1.371 | -0.823 | 90 5 53 | 329 3 3 | 1.599 | 6.416 | -263817.893584 | | | |
| F19-27K | -151318.087 | -41119.572 | -5.044 | -8.379 | 89 54 7 | 238 57 10 | 9.781 | -3.673 | 151032.187956 | | | |
| | | | | | | | | 倍積面積 | 31.283171 | | | |
| | | | | | | | | | 15.6415855 | | | |

座標面積計算書

地番 19-13

| 測点 | X | Y | 緯距 | 経距 | 測角 | 方向角 | 辺長 | X-X | Y (X-X) | 半径 | 曲線長 | 円弧面積 |
|---------|-------------|------------|---------|---------|----------|----------|--------|---------|-----------------|----|-----|------|
| F19-37K | -151292.401 | -41114.581 | -8.482 | -15.307 | 91 59 13 | 241 0 35 | 17.500 | 9.575 | -393672.113075 | | | |
| F19-19K | -151300.883 | -41129.888 | -18.575 | 11.139 | 88 2 27 | 149 3 3 | 21.660 | -27.057 | 1112851.379616 | | | |
| F19-20 | -151319.458 | -41118.749 | 9.000 | 15.007 | 89 59 47 | 59 2 50 | 17.500 | -9.575 | 393712.021675 | | | |
| F19-38K | -151310.458 | -41103.742 | 18.057 | -10.839 | 89 58 33 | 329 1 23 | 21.060 | 27.057 | -1112143.947294 | | | |
| | | | | | | | | 倍積面積 | 747.340922 | | | |
| | | | | | | | | | 373.6704610 | | | |

座 標 面 積 計 算 書

地番 19-14

| 測点 | X | Y | 緯距 | 経距 | 測角 | 方向角 | 辺長 | X-X | Y(X-X) | 半径 | 曲線長 | 円弧面積 |
|---------|-------------|------------|---------|---------|----------|----------|--------|---------|----------------|----|-----|------|
| F19-40K | -151339.250 | -41093.813 | 10.998 | -6.597 | 89 59 26 | 329 2 41 | 12.824 | 21.792 | -895516.372896 | | | |
| F19-30K | -151328.252 | -41100.410 | -10.798 | -17.997 | 89 59 38 | 239 2 19 | 20.988 | 0.200 | -8220.082000 | | | |
| F19-4K | -151339.050 | -41118.407 | -10.994 | 6.591 | 90 0 57 | 149 3 15 | 12.818 | -21.792 | 896052.325344 | | | |
| F19-39K | -151350.044 | -41111.816 | 10.794 | 18.003 | 90 0 0 | 59 3 15 | 20.990 | -0.200 | 8222.363200 | | | |
| | | | | | | | | 倍積 | 538.233648 | | | |
| | | | | | | | | 面積 | 269.1168240 | | | |