
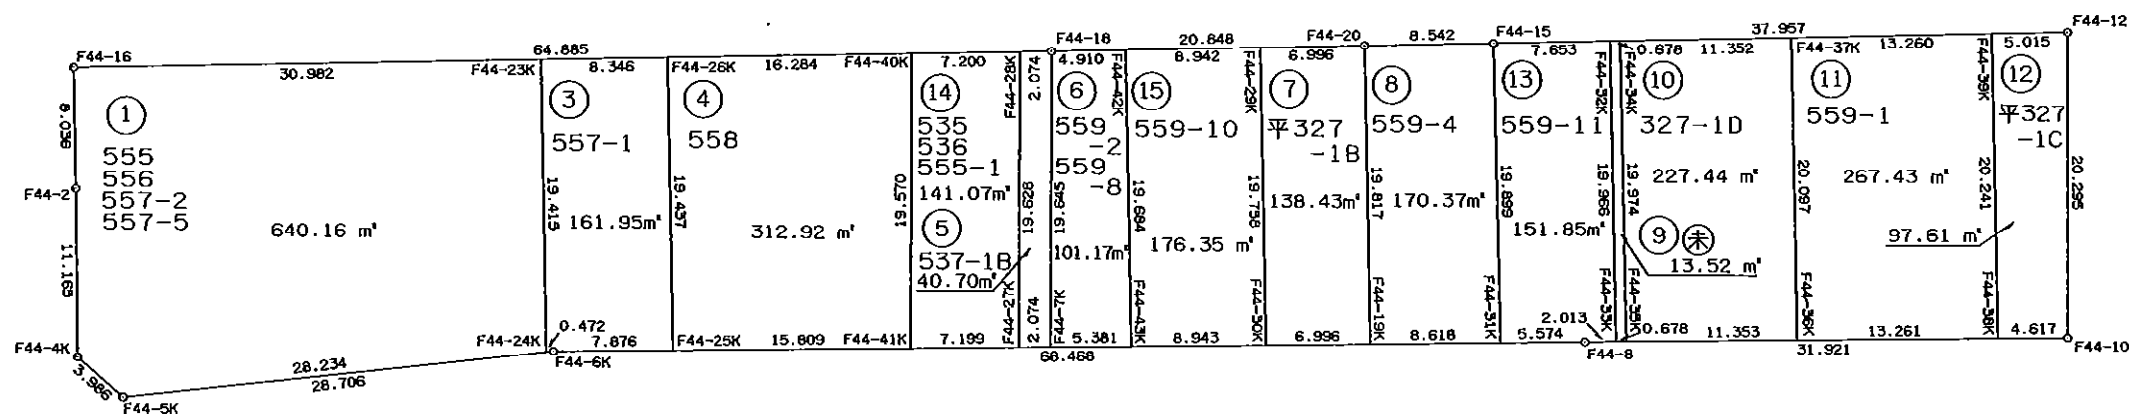


街区番号 (44)

画地原子一覽表

街区面積 2641.058 m²

略図 S=1/500

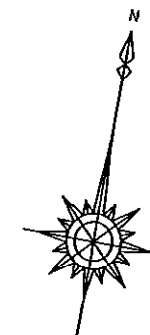

画地面積成果表

44 街区

地番	画地名	面 m ² 積	備考
	1画地	640 1634925	
	3画地	161 9587990	
	4画地	312 9200590	
	5画地	40 7023150	
	6画地	101 1700410	
	7画地	138 4302245	
	8画地	170 3738760	
	9画地	13 5257645	
	10画地	227 4454205	
	11画地	267 4359900	
	12画地	97 6158775	
	13画地	151 8599400	
	14画地	141 0717030	
	15画地	176 3586555	
	合計	2,641 0321580	

座標面積計算書

地番 44-1

測点	X	Y	緯距	経距	測角	方向角	辺長	X-X	Y(X-X)	半径	曲線長	円弧面積
F44-23K	-151329.118	-40913.780	-6.047	-30.386	90 0 0	258 44 38	30.982	12.995	-531674.571100			
F44-16	-151335.165	-40944.166	-7.883	1.564	90 1 52	168 46 30	8.036	-13.930	570352.232380			
F44-2	-151343.048	-40942.602	-10.966	2.097	180 24 10	169 10 40	11.165	-18.849	771727.105098			
F44-4K	-151354.014	-40940.505	-2.059	3.413	131 55 3	121 5 42	3.986	-13.025	533250.077625			
F44-5K	-151356.073	-40937.092	7.913	27.102	132 37 42	73 43 25	28.234	5.854	-239645.736568			
F44-24K	-151348.160	-40909.990	19.042	-3.790	95 1 13	348 44 38	19.415	26.955	-1102728.780450			
								倍積	1280.326985			
								面積	640.1634925			

座標面積計算書

地番 44-3

測点	X	Y	緯距	経距	測角	方向角	辺長	X-X	Y(X-X)	半径	曲線長	円弧面積
F44-6K	-151348.027	-40909.537	1.475	7.737	185 28 51	79 12 15	7.876	1.608	-65782.535496			
F44-25K	-151346.552	-40901.800	19.063	-3.794	89 32 22	348 44 38	19.437	20.538	-840041.168400			
F44-26K	-151327.489	-40905.594	-1.629	-8.186	90 0 0	258 44 38	8.346	17.434	-713148.125796			
F44-23K	-151329.118	-40913.780	-19.042	3.790	90 0 0	168 44 38	19.415	-20.671	845728.746380			
F44-24K	-151348.160	-40909.990	0.133	0.453	84 58 47	73 43 25	0.472	-18.909	773567.000910			
								倍積	323.917598			
								面積	161.9587990			

座 標 面 積 計 算 書

地番 44-4

測点	X	Y	測角	方向角	辺長	X-X	Y(X-X)	半径	曲線長	円弧面積
F44-40K	-151324.310	-40889.624	88 36 37	258 44 38	16.284	16.102	-658404.725648			
F44-26K	-151327.489	-40905.594	90 0 0	168 44 38	19.437	-22.242	909822.221748			
F44-25K	-151346.552	-40901.800	90 27 38	79 12 15	15.809	-16.102	658600.783600			
F44-41K	-151343.591	-40886.271	90 55 46	350 8 1	19.570	22.242	-909392.439582			
						倍積面積	625.840118 312.9200590			

座 標 面 積 計 算 書

地番 44-5

測点	X	Y	測角	方向角	辺長	X-X	Y(X-X)	半径	曲線長	円弧面積
F44-27K	-151342.242	-40879.199	89 4 14	79 12 15	2.074	-18.949	774619.941851			
F44-7K	-151341.854	-40877.163	90 55 46	350 8 1	19.645	19.742	-806996.951946			
F44-18	-151322.500	-40880.529	88 36 37	258 44 38	2.074	18.949	-774645.144021			
F44-28K	-151322.905	-40882.563	91 23 23	170 8 1	19.628	-19.742	807103.558746			
						倍積面積	81.404630 40.7023150			

座 標 面 積 計 算 書

地番 44-6

測点	X	Y	測角	方向角	辺長	X-X	Y(X-X)	半径	曲線長	円弧面積
F44-42K	-151321.540	-40875.714	89 58 1	258 43 35	4.910	18.346	-749905.849044			
F44-18	-151322.500	-40880.529	91 24 26	170 8 1	19.645	-20.314	830447.066106			
F44-7K	-151341.854	-40877.163	89 4 14	79 12 15	5.381	-18.346	749932.432398			
F44-43K	-151340.846	-40871.877	89 33 19	348 45 34	19.684	20.314	-830271.309378			
						倍積面積	202.340082 101.1700410			

座 標 面 積 計 算 書

地番 44-7

測点	X	Y	測角	方向角	辺長	X-X	Y(X-X)	半径	曲線長	円弧面積
F44-20	-151318.424	-40860.083	89 58 1	258 43 35	6.996	18.069	-738300.839727			
F44-29K	-151319.792	-40866.944	90 1 59	168 45 34	19.758	-20.747	847866.487168			
F44-30K	-151339.171	-40863.092	90 26 41	79 12 15	6.996	-18.069	738355.209348			
F44-19K	-151337.861	-40856.220	89 33 19	348 45 34	19.817	20.747	-847643.996340			
							倍積面積	276.860449		
								138.4302245		

座 標 面 積 計 算 書

地番 44-8

測点	X	Y	測角	方向角	辺長	X-X	Y(X-X)	半径	曲線長	円弧面積
F44-15	-151316.744	-40851.708	90 7 0	258 39 29	8.542	17.823	-728099.991684			
F44-20	-151318.424	-40860.083	90 6 5	168 45 34	19.817	-21.117	862842.372711			
F44-19K	-151337.861	-40856.220	90 26 41	79 12 15	8.618	-17.823	728180.409060			
F44-31K	-151336.247	-40847.755	89 20 14	348 32 29	19.899	21.117	-862582.042335			
							倍積面積	340.747752		
								170.3738760		

座 標 面 積 計 算 書

地番 44-9

測点	X	Y	測角	方向角	辺長	X-X	Y(X-X)	半径	曲線長	円弧面積
F44-34K	-151315.117	-40843.539	90 0 0	258 43 56	0.678	19.457	-794692.738323			
F44-32K	-151315.249	-40844.203	90 0 0	168 43 56	19.966	-19.714	805202.617942			
F44-33K	-151334.831	-40840.302	90 37 20	79 21 17	0.678	-19.457	794629.756014			
F44-35K	-151334.706	-40839.636	89 22 40	348 43 56	19.974	19.714	-805112.584104			
							倍積面積	27.051529		
								13.5257645		

座 標 面 積 計 算 書

地番 44-10

測点	X	Y	測角	方向角	辺長	X-X	Y(X-X)	半径	曲線長	円弧面積
F44-35K	-151334.706	-40839.636	90 37 20	79 21 17	11.353	-17.491	714326.073276			
F44-36K	-151332.608	-40828.479	89 22 40	348 43 56	20.097	21.807	-890346.641553			
F44-37K	-151312.899	-40832.405	90 0 0	258 43 56	11.352	17.491	-714199.595855			
F44-34K	-151315.117	-40843.539	90 0 0	168 43 56	19.974	-21.807	890675.054973			
							倍積面積			
										454.890841 227.4454205

座 標 面 積 計 算 書

地番 44-11

測点	X	Y	測角	方向角	辺長	X-X	Y(X-X)	半径	曲線長	円弧面積
F44-37K	-151312.899	-40832.405	90 0 0	168 43 56	20.097	-22.300	910562.631500			
F44-36K	-151332.608	-40828.479	90 37 20	79 21 17	13.261	-17.260	704699.547540			
F44-38K	-151330.159	-40815.446	89 22 40	348 43 56	20.241	22.300	-910184.445800			
F44-39K	-151310.308	-40819.401	90 0 0	258 43 56	13.260	17.260	-704542.861260			
							倍積面積			
										534.871980 267.4359900

座 標 面 積 計 算 書

地番 44-12

測点	X	Y	測角	方向角	辺長	X-X	Y(X-X)	半径	曲線長	円弧面積
F44-38K	-151330.159	-40815.446	90 37 20	79 21 17	4.617	-18.998	775411.843108			
F44-10	-151329.306	-40810.908	90 30 7	349 51 24	20.295	20.831	-850132.024548			
F44-12	-151309.328	-40814.482	88 52 32	258 43 56	5.015	18.998	-775393.529036			
F44-39K	-151310.308	-40819.401	90 0 0	168 43 56	20.241	-20.831	850308.942231			
							倍積面積			
										195.231755 97.6158775

座標面積計算書

地番 44-13

測点	X	Y	測角	方向角	辺長	X-X	Y(X-X)	半径	曲線長	円弧面積
F44-32K	-151315.249	-40844.203	90 0 0	258 43 56	7.653	18.087	-738749.099661			
F44-15	-151316.744	-40851.708	89 48 33	168 32 29	19.899	-20.998	857804.164584			
F44-31K	-151336.247	-40847.755	90 39 46	79 12 15	5.574	-18.459	754008.709545			
F44-8	-151335.203	-40842.280	180 9 1	79 21 17	2.013	1.416	-57832.668480			
F44-33K	-151334.831	-40840.302	89 22 40	348 43 56	19.966	19.954	-814927.386108			
						倍積	303.719880			
						面積	151.8599400			

座標面積計算書

地番 44-14

測点	X	Y	測角	方向角	辺長	X-X	Y(X-X)	半径	曲線長	円弧面積
F44-28K	-151322.905	-40882.563	88 36 37	258 44 38	7.200	17.932	-733106.119716			
F44-40K	-151324.310	-40889.624	91 23 23	170 8 1	19.570	-20.686	845842.762064			
F44-41K	-151343.591	-40886.271	89 4 14	79 12 15	7.199	-17.932	733172.611572			
F44-27K	-151342.242	-40879.199	90 55 46	350 8 1	19.628	20.686	-845627.110514			
						倍積	282.143406			
						面積	141.0717030			

座標面積計算書

地番 44-15

測点	X	Y	測角	方向角	辺長	X-X	Y(X-X)	半径	曲線長	円弧面積
F44-30K	-151339.171	-40863.092	89 33 19	348 45 34	19.758	21.054	-860331.538968			
F44-29K	-151319.792	-40866.944	89 58 1	258 43 35	8.942	17.631	-720525.089664			
F44-42K	-151321.540	-40875.714	90 1 59	168 45 34	19.684	-21.054	860597.282556			
F44-43K	-151340.846	-40871.877	90 26 41	79 12 15	8.943	-17.631	720612.063387			
						倍積	352.717311			
						面積	176.3586555			