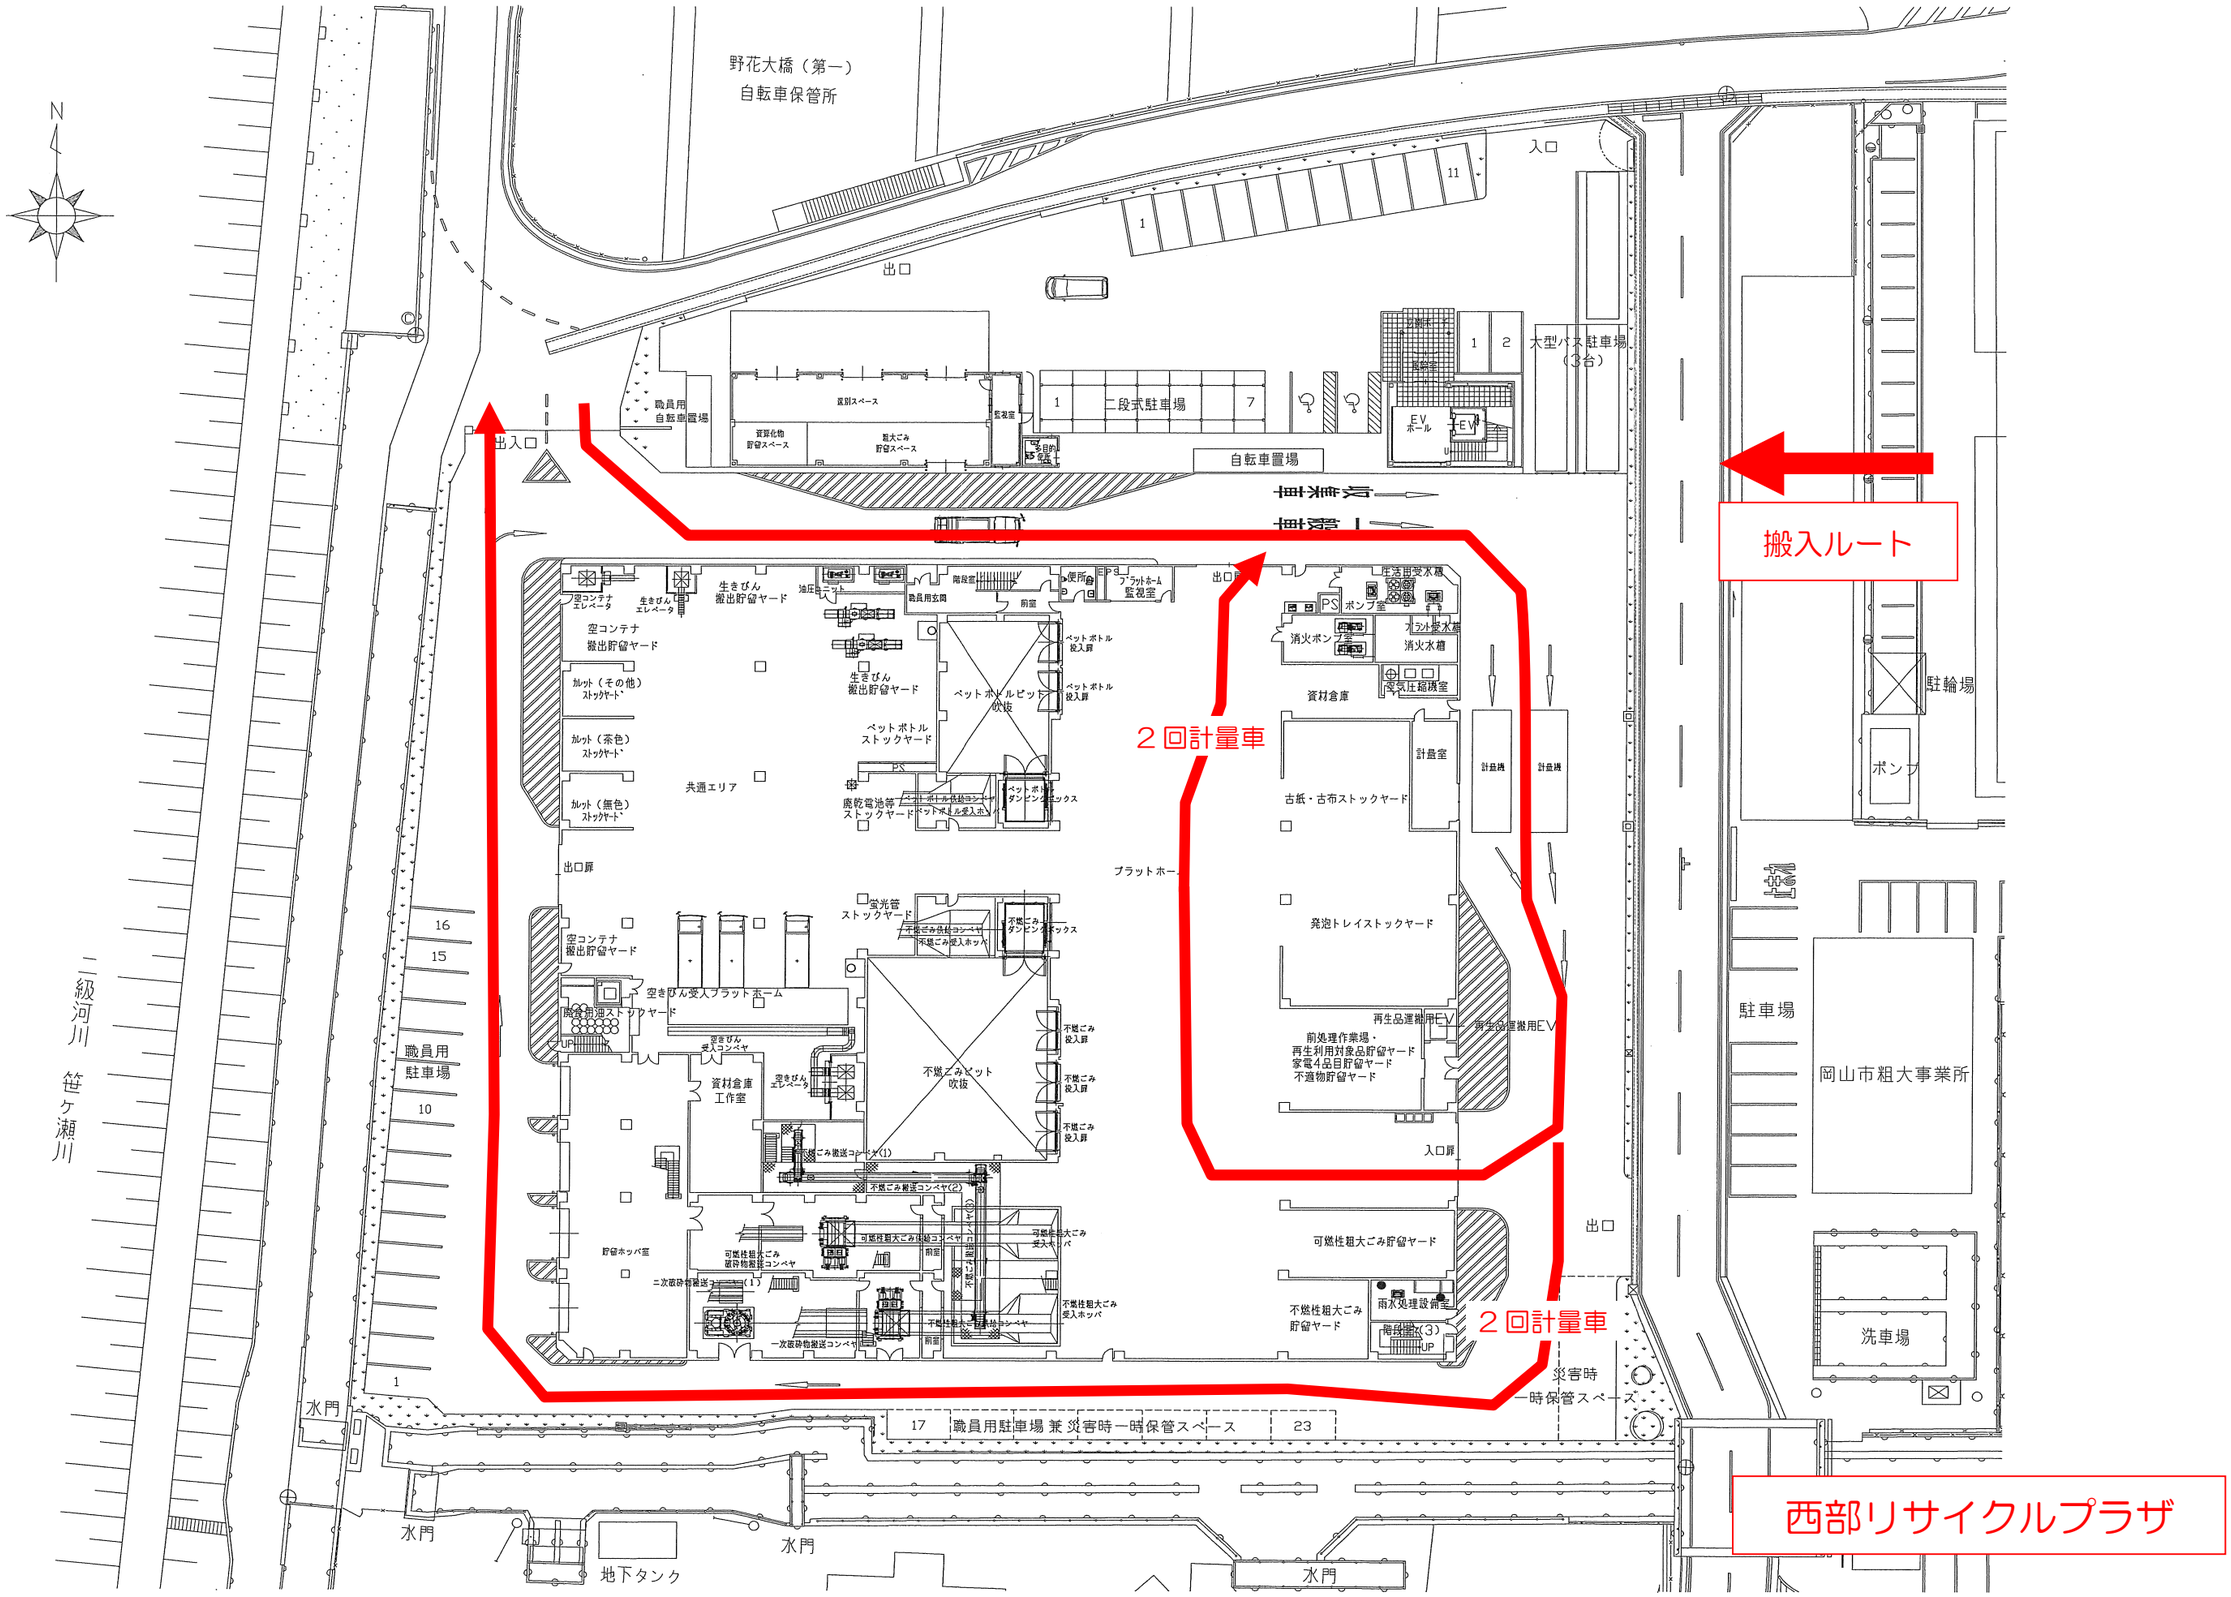

野花大橋（第一）
自転車保管所
N
入口
出口
出入口
大型バス駐車場
（3台）
二段式駐車場
自転車置場
職員用
自転車置場
搬入ルート
駐輪場
ポンプ
駐車場
岡山市粗大事業所
洗車場
出口
２回計量車
２回計量車
生きびん
搬出貯留ヤード
空コンテナ
搬出貯留ヤード
ペットボトルピット
吹抜
ペットボトル
ストックヤード
共通エリア
廃乾電池等
ストックヤード
出口扉
空コンテナ
搬出貯留ヤード
空きびん受入プラットホーム
資材倉庫
工作室
不燃ごみピット
吹抜
プラットホーム
生活用受水槽
消火ポンプ室
消火水槽
資材倉庫
計量室
計量機
古紙・古布ストックヤード
発泡トレイストックヤード
再生品運搬用EV
前処理作業場・
再生利用対象品貯留ヤード
家電4品目貯留ヤード
不適物貯留ヤード
入口扉
可燃性粗大ごみ貯留ヤード
不燃性粗大ごみ
貯留ヤード
雨水処理設備室
災害時
一時保管スペース
職員用駐車場
二級河川
笹ヶ瀬川
水門
水門
水門
水門
地下タンク
職員用駐車場 兼 災害時一時保管スペース
西部リサイクルプラザ