


岡山市今保・白石地区 下水道床上浸水対策事業計画 参考図面

S=1:10,000

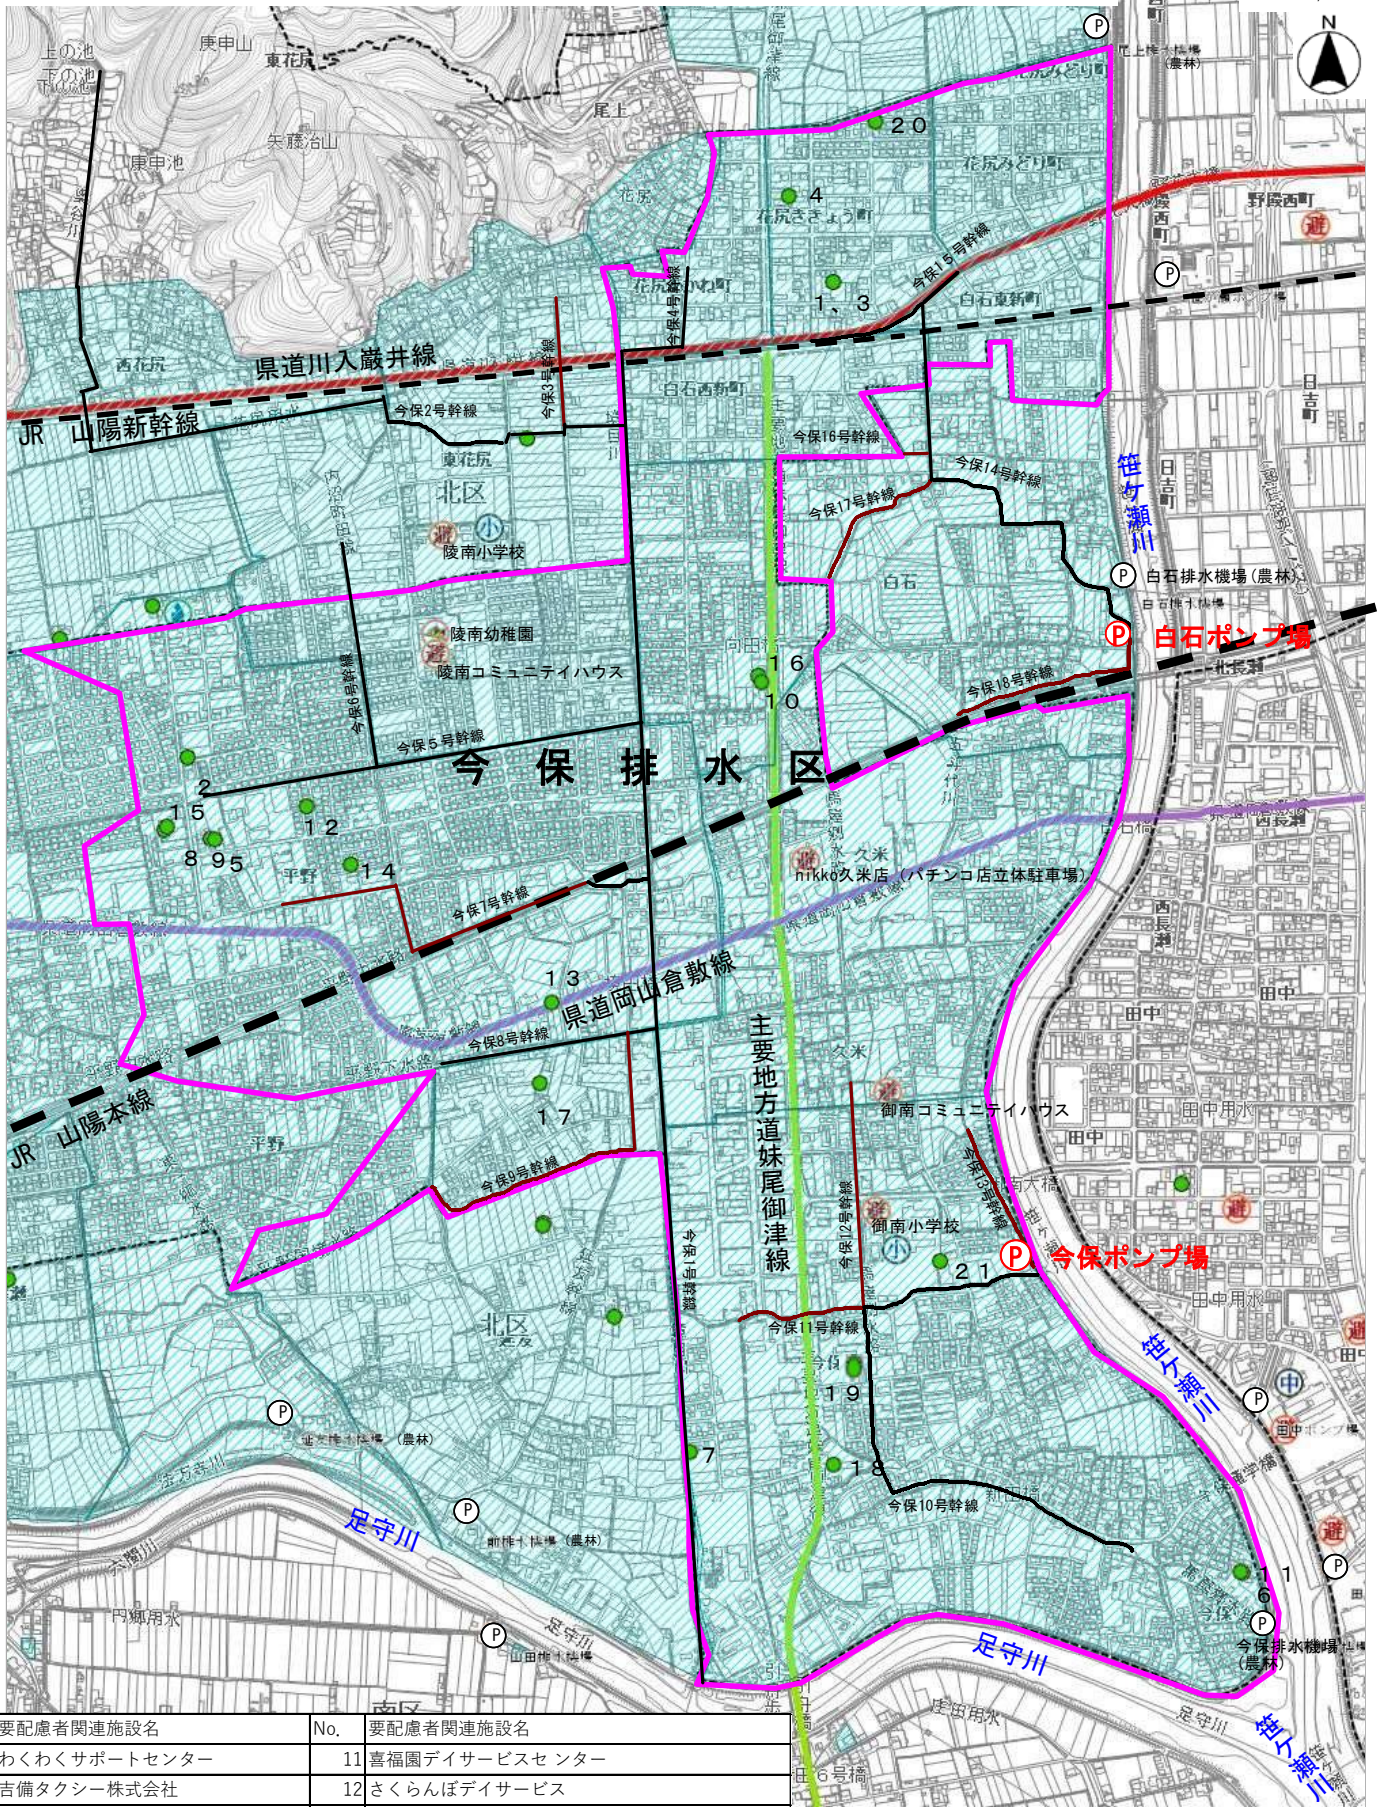

No.	要配慮者関連施設名	No.	要配慮者関連施設名
1	わくわくサポートセンター	11	喜福園デイサービスセンター
2	吉備タクシー株式会社	12	さくらんぼデイサービス
3	わくわくワーク	13	ほねつぎ介護デイサービス (平野店)
4	リノプラス	14	きのみデイサービスセンター
5	さわらび苑	15	吉備・陵南在宅介護支援センター<梶木病院>
6	喜福園	16	グループホームメサの郷
7	喜福の里	17	サンキ・ウェルビィ小規模多機能センター撫川
8	さわらびの家	18	ヴィライフ今保ケアサポートセンター
9	さわらび苑デイサービスセンター	19	サンキ・ウェルビィ小規模多機能センター今保
10	モリトウ内科デイサービスセンター	20	聖さくら第二保育園
		21	御南保育園

凡例

- 緊急輸送路 (1次) 緊急輸送路 (2次) 緊急輸送路 (3次)
- 下水道センター 幼稚園 (P) 既設ポンプ施設
- 小学校 中学校 (中) 避難施設
- 市街化区域 水害区域 (H30) 排水区界
- 要配慮者関連施設 未整備管渠 整備済管渠

計画期間内施工予定 ... (P) ポンプ場 2箇所