


岡山市南輝・福浜・芳泉地区 下水道床上浸水対策事業計画図

S=1:10,000

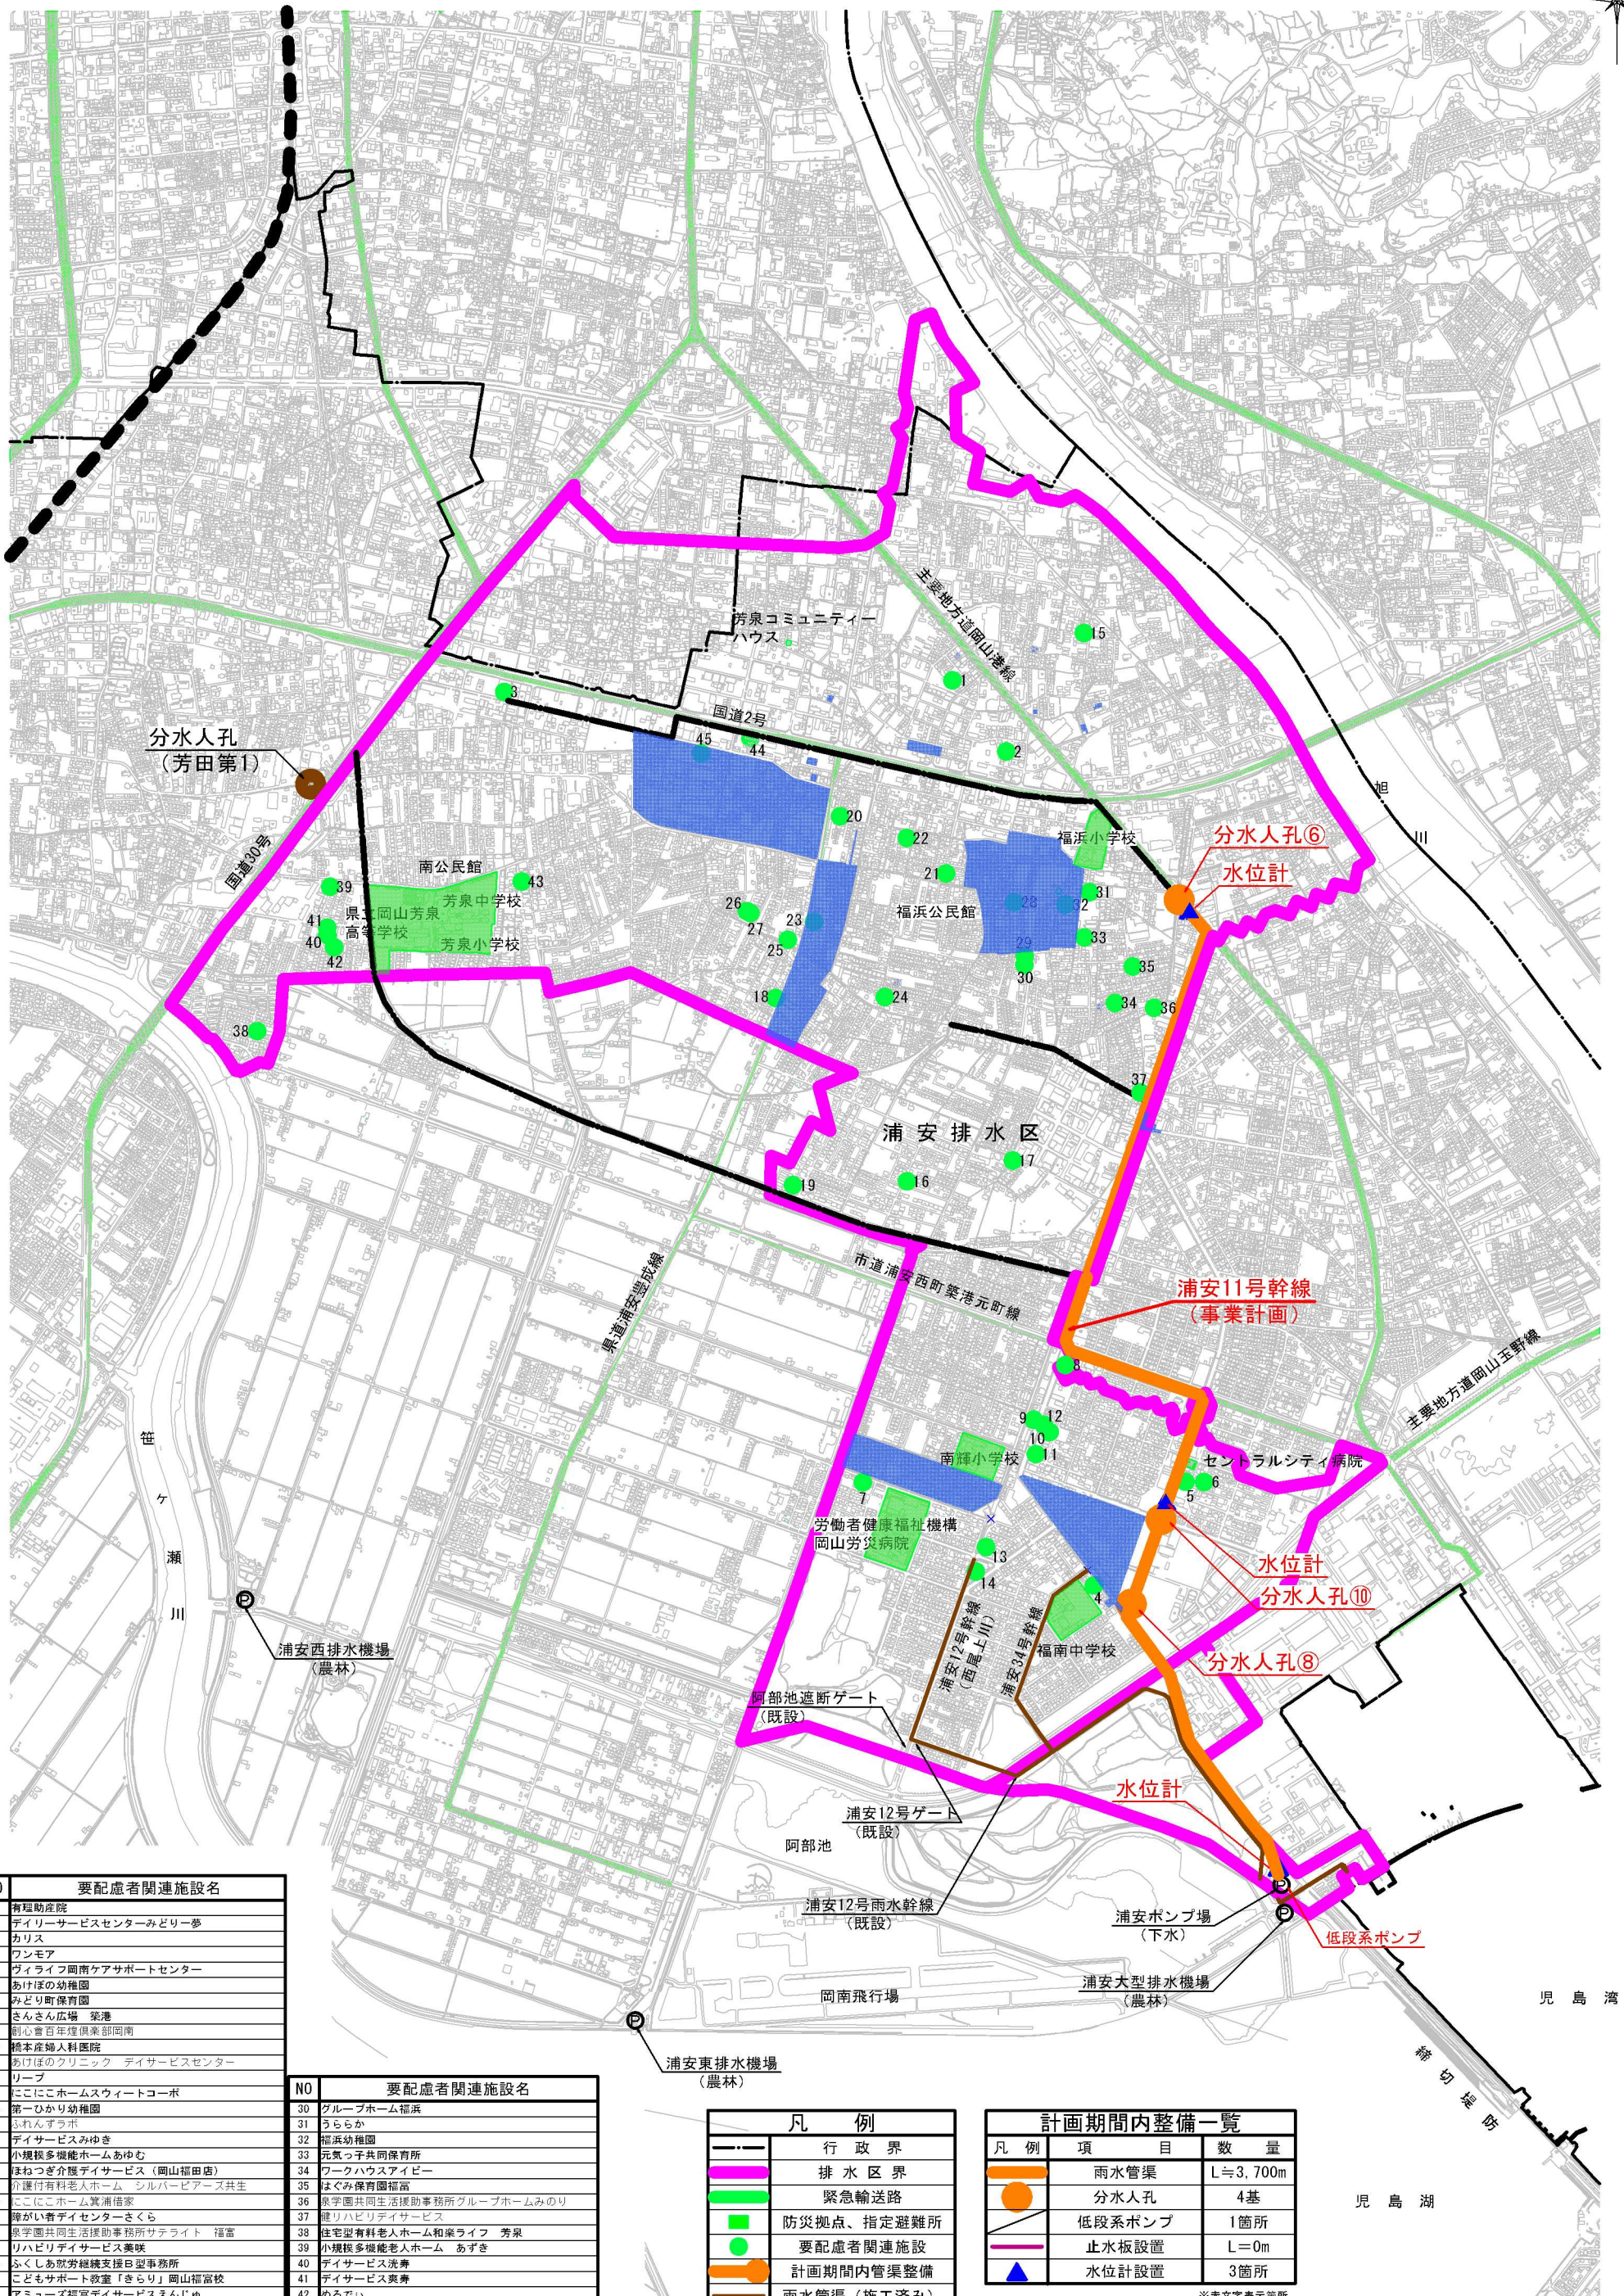

NO	要配慮者関連施設名
1	有理解産院
2	デイリーサービスセンターみどり夢
3	カリス
4	ワンモア
5	プライイフ岡南ケアサポートセンター
6	あけぼの幼稚園
7	みどり町保育園
8	さんさん広場 築港
9	創心舎百年健康倶楽部岡南
10	橋本産婦人科医院
11	あけぼのクリニック デイサービスセンター
12	リーフ
13	ここここホームスウィートコーポ
14	第一ひかり幼稚園
15	ふれんずラボ
16	デイサービスみゆき
17	小規模多機能ホームあゆむ
18	ほむつぎ介護デイサービス(岡山稲田店)
19	介護付有料老人ホーム シルバーピアス共生
20	ここここホーム実践館
21	障がい者デイセンターさくら
22	泉学園共同生活援助事務所サテライト 福富
23	リハビリデイサービス美咲
24	ふくしあ就労継続支援B型事務所
25	こどもサポート教室「きらり」岡山福富校
26	アミューズ福富デイサービスえんじゅ
27	アミューズ福富 ショートステイ えんじゅ
28	白鳩保育園
29	コープ デイサービス福浜

NO	要配慮者関連施設名
30	グループホーム福浜
31	うららか
32	福浜幼稚園
33	元気っ子共同保育所
34	ワークハウスアイビー
35	はぐみ保育園福富
36	泉学園共同生活援助事務所グループホームのみり
37	健リハビリデイサービス
38	住宅型有料老人ホーム和楽ライフ 芳泉
39	小規模多機能老人ホーム あずき
40	デイサービス洗舞
41	デイサービス美舞
42	めろでい
43	かわい保育園
44	でいさーびす あいりんご
45	泉学園共同生活援助事務所グループホーム こかげ

凡 例	
	行政界
	排水区界
	緊急輸送路
	防災拠点、指定避難所
	要配慮者関連施設
	計画期間内管渠整備
	雨水管渠(施工済み)
	雨水管渠(事業計画)
	浸水実績

計画期間内整備一覧		
凡 例	項 目	数 量
	雨水管渠	L≒3,700m
	分水人孔	4基
	低段系ポンプ	1箇所
	止水板設置	L=0m
	水位計設置	3箇所

※赤文字表示箇所

児島湾
児島湖