
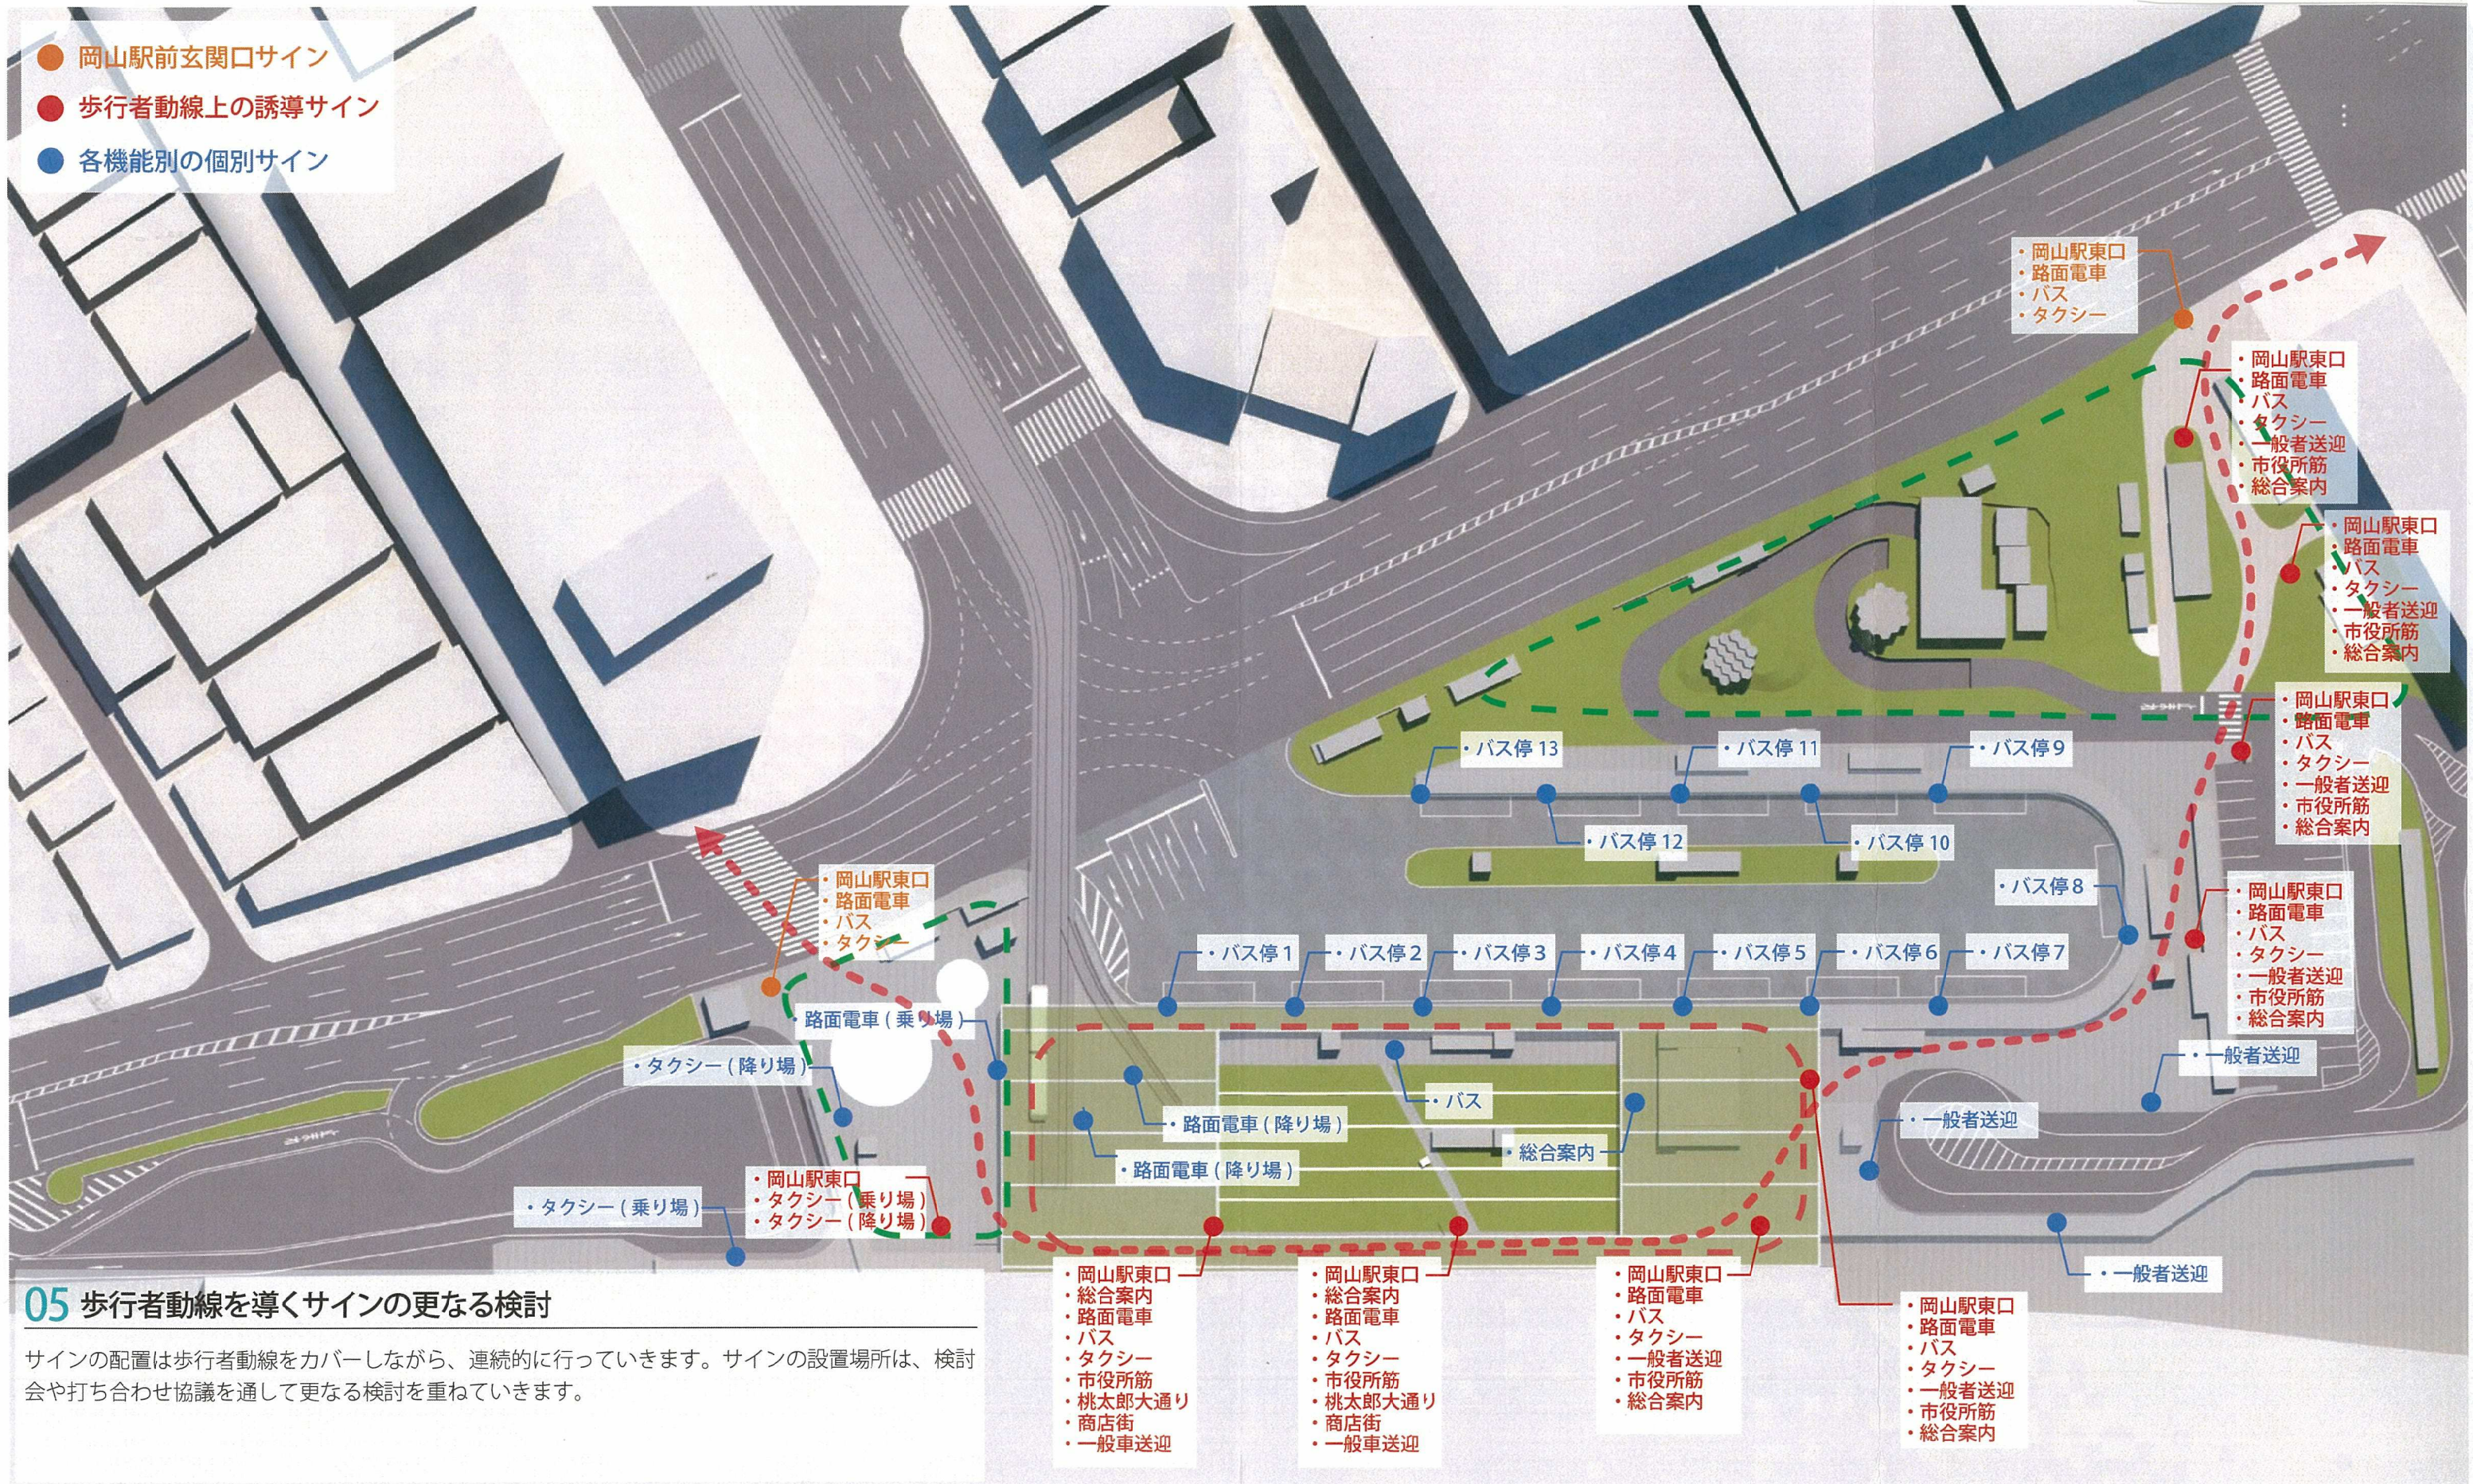


特定テーマ2に対する企画提案

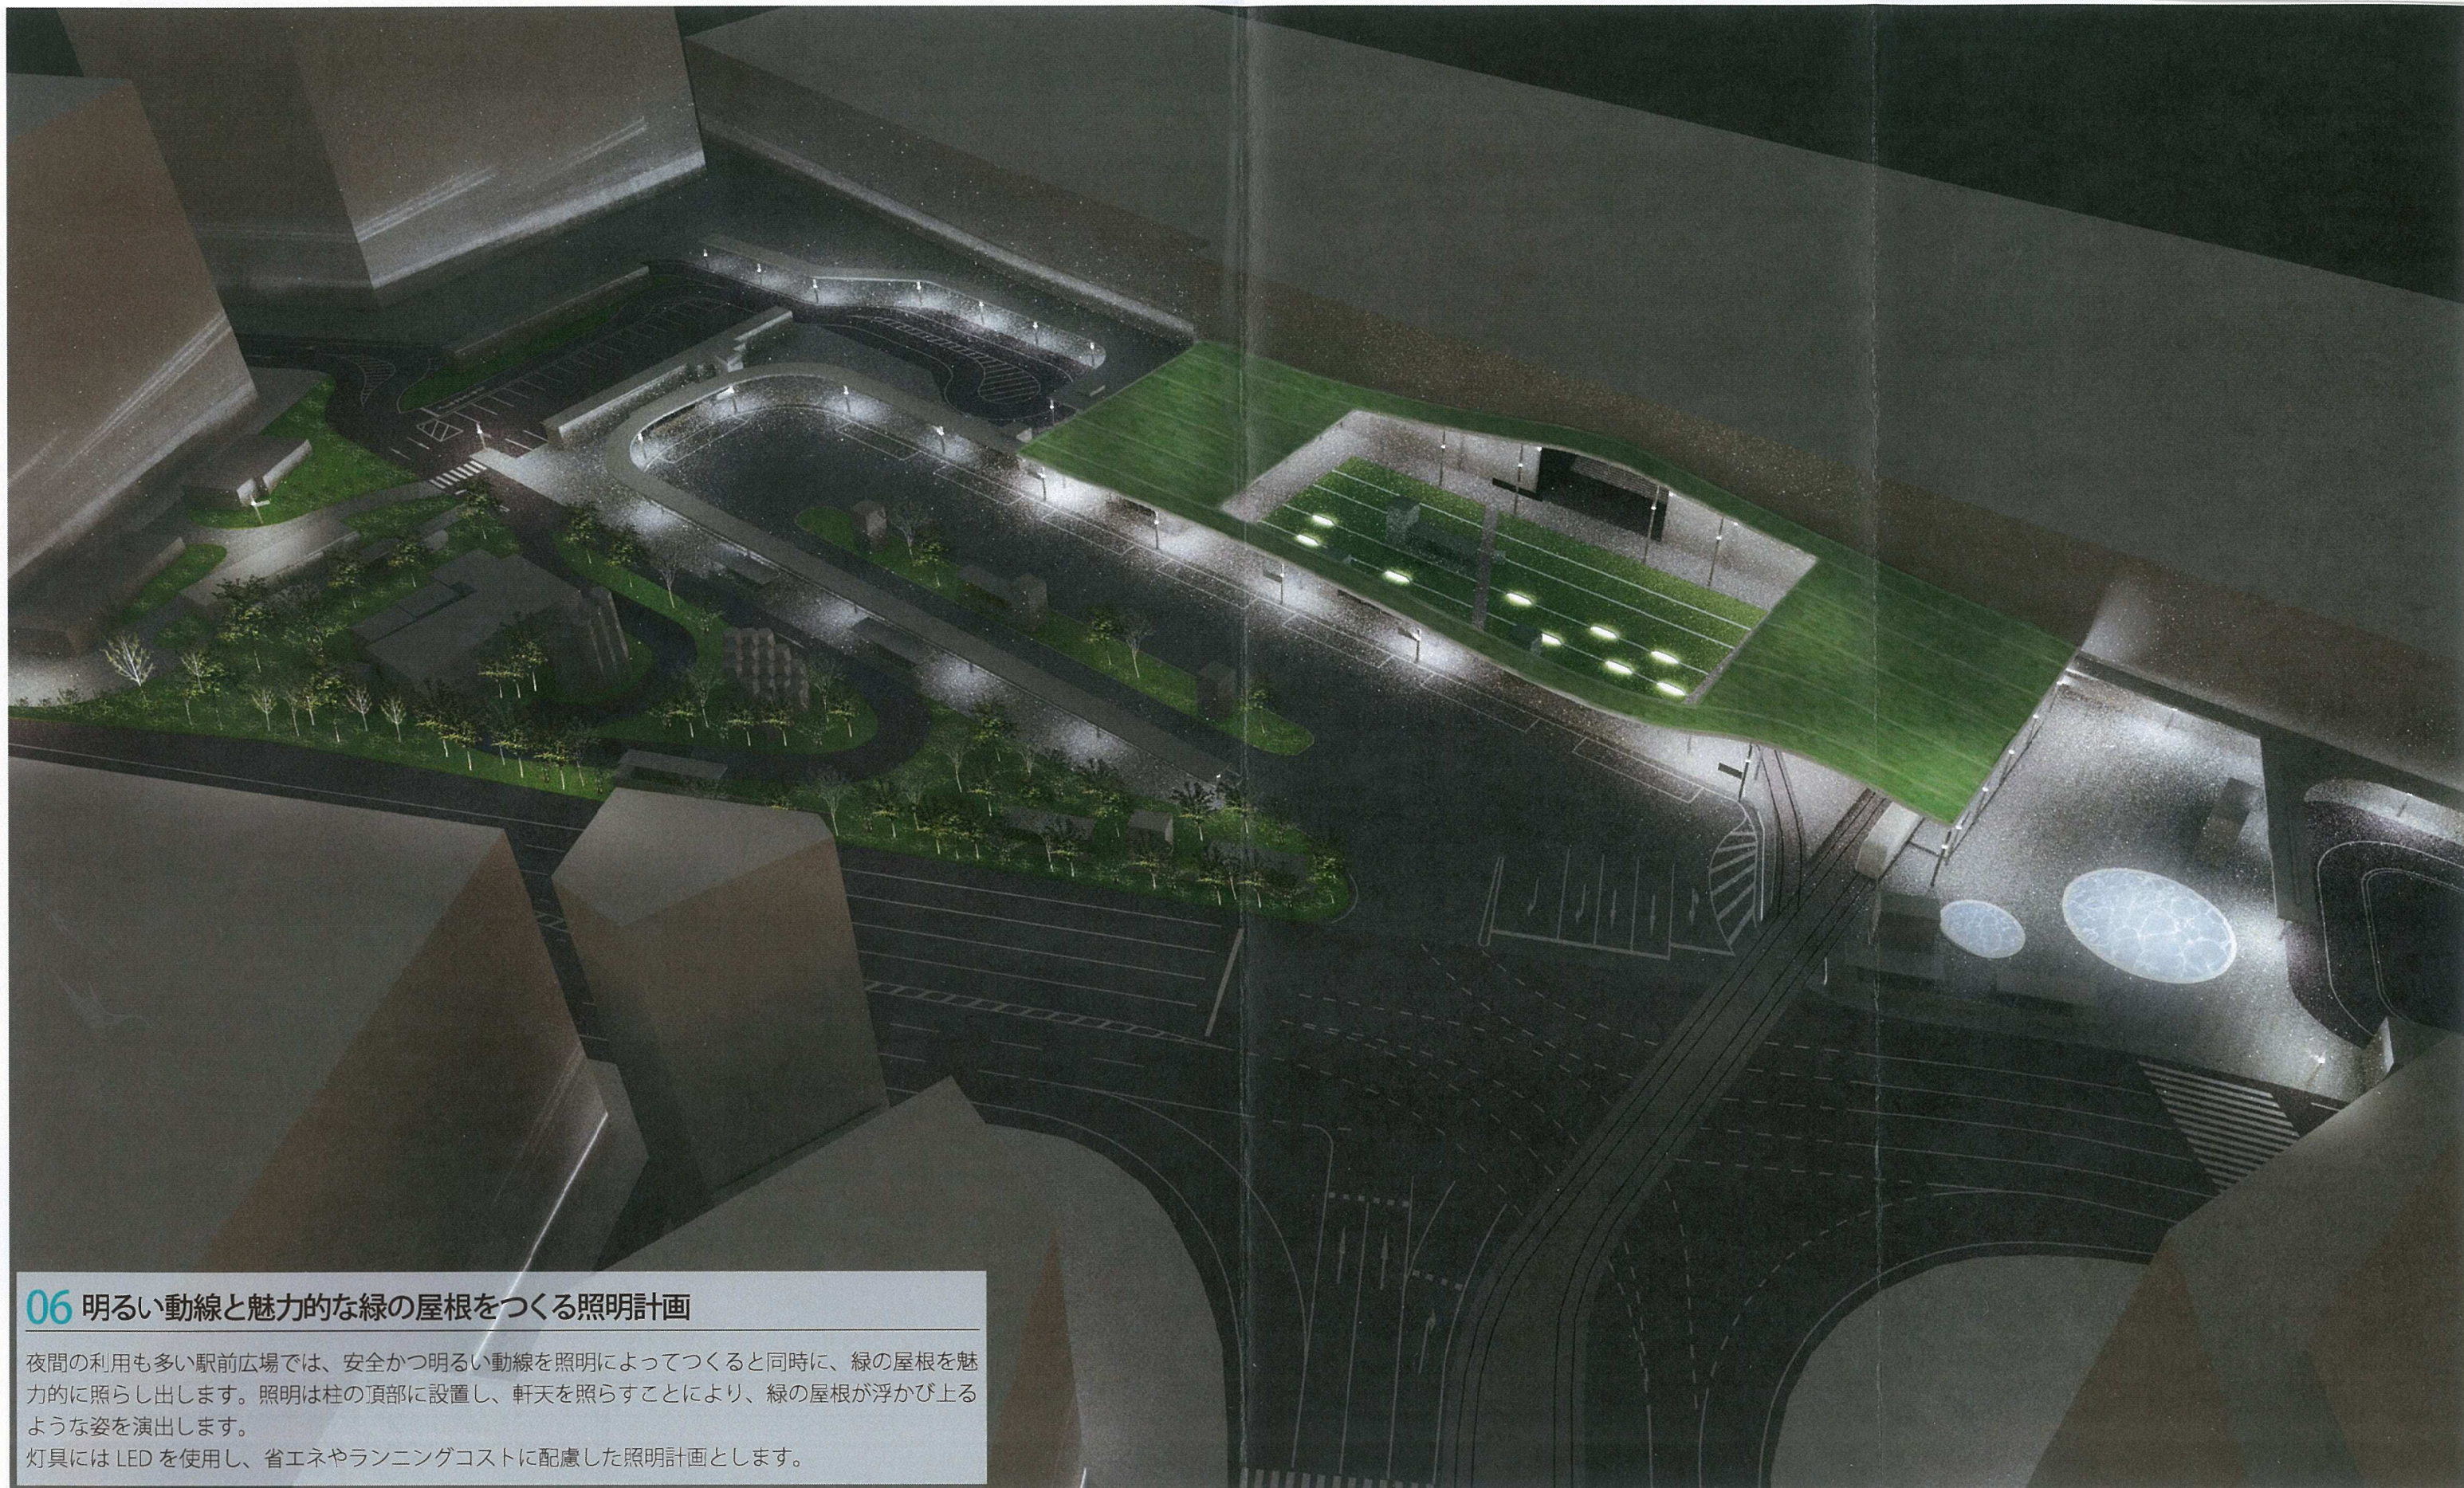


## 特定テーマ2に対する企画提案

**06** 明るい動線と魅力的な緑の屋根をつくる照明計画

夜間の利用も多い駅前広場では、安全かつ明るい動線を照明によってつくと同時に、緑の屋根を魅力的に照らし出します。照明は柱の頂部に設置し、軒天を照らすことにより、緑の屋根が浮かび上がるような姿を演出します。

灯具にはLEDを使用し、省エネやランニングコストに配慮した照明計画とします。

特定テーマ2に対する企画提案

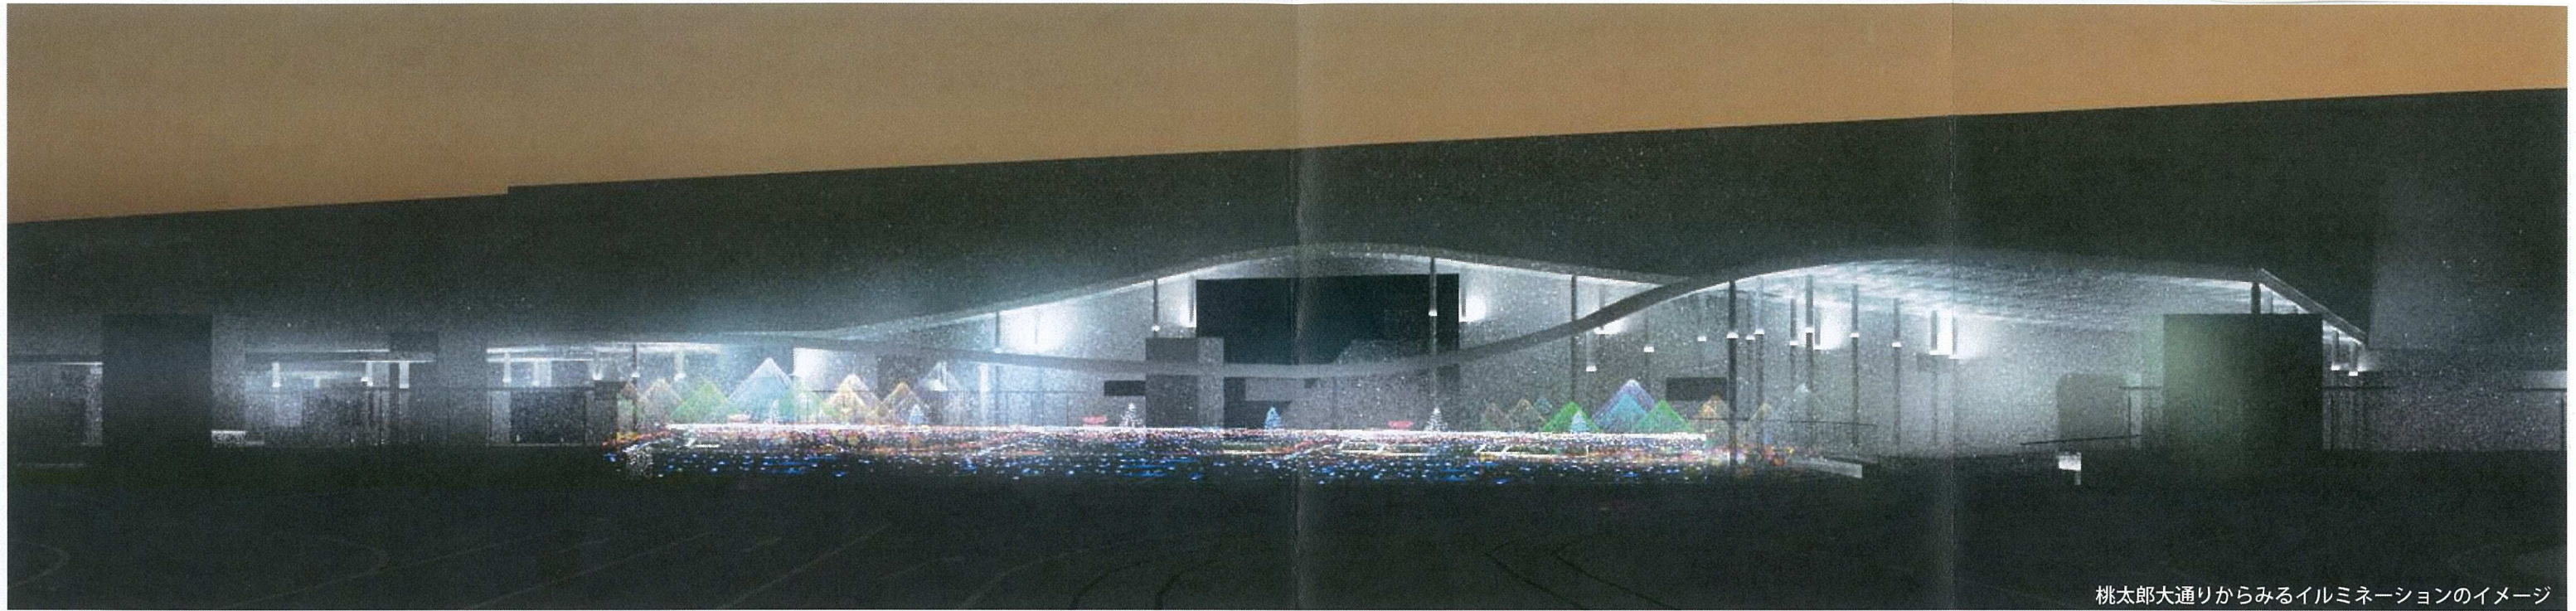

桃太郎大通りからみるイルミネーションのイメージ



あつまる水辺の夜のイメージ